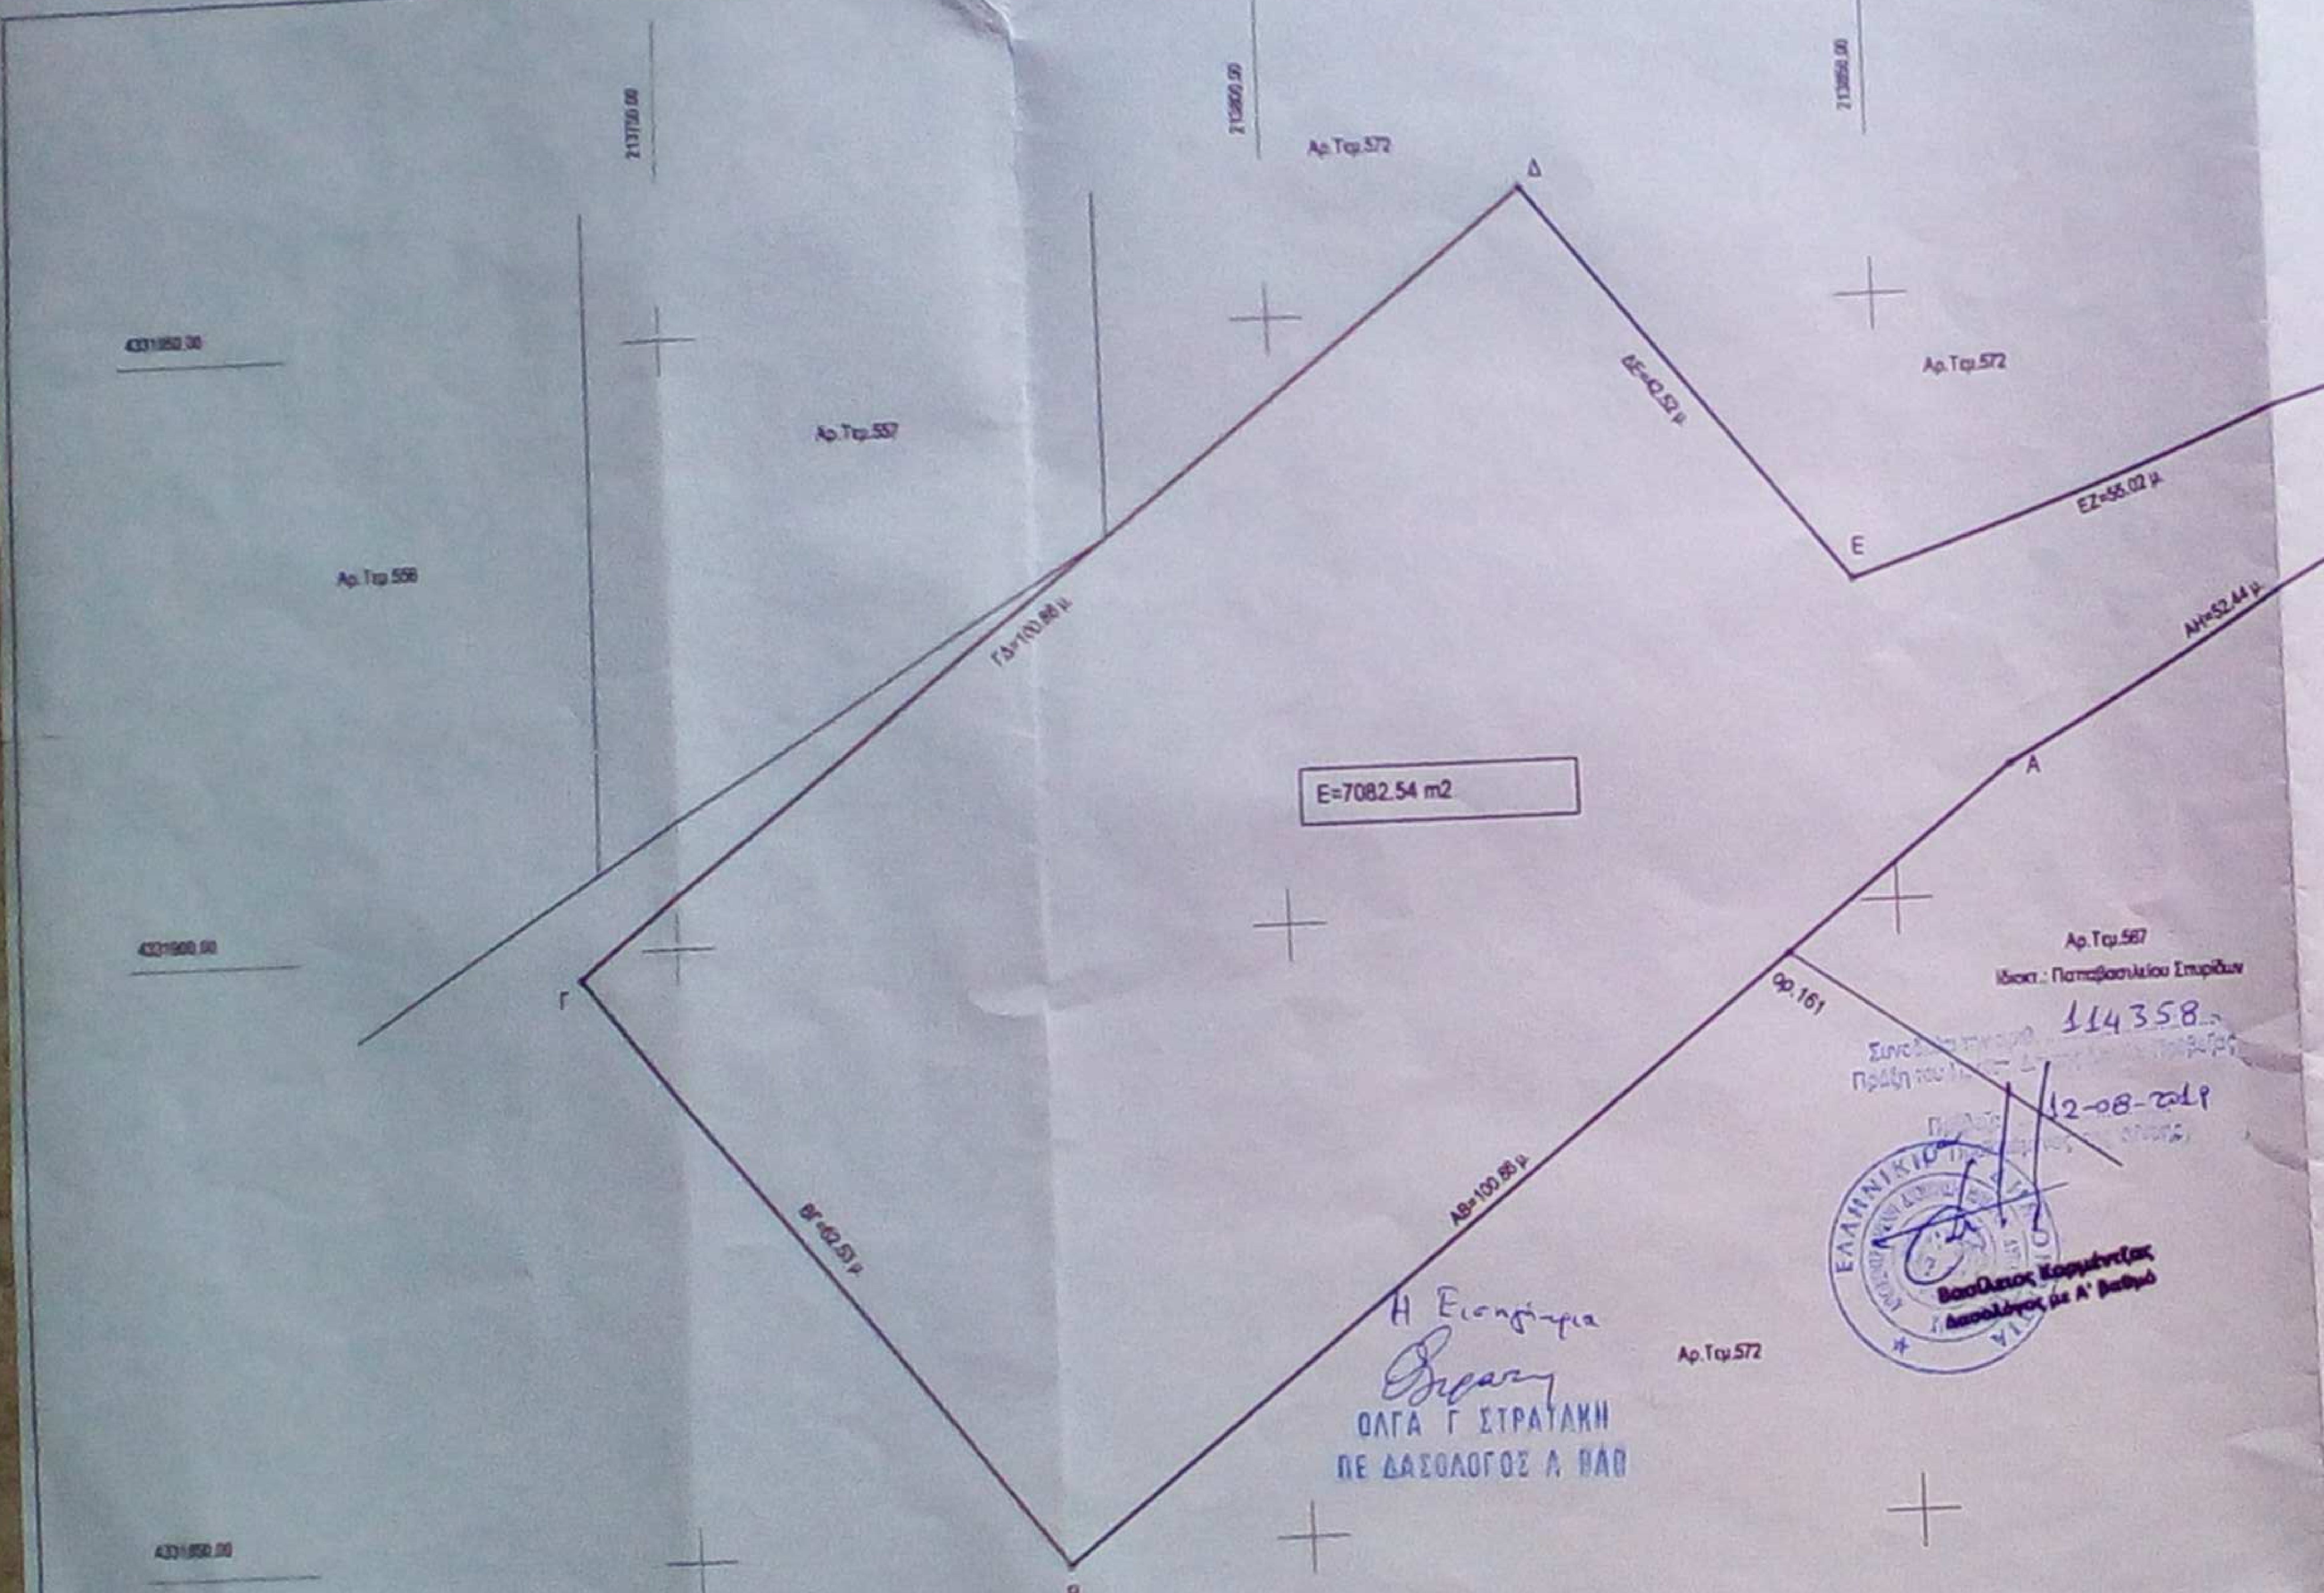
4331950.00
4331900.00
4331850.00
213750.00
213800.00
213850.00
213900.00
Αρ.Τεμ.556
Αρ.Τεμ.557
Αρ.Τεμ.572
Αρ.Τεμ.572
Αρ.Τεμ.572
Αρ.Τεμ.567
Ιδιοκτ.: Παπαβασιλείου Σπυρίδων
Α
Β
Γ
Δ
Ε
Ζ
Η
ορ.155
ορ.161
ΓΔ=100.86 μ.
ΔΕ=42.52 μ.
ΕΖ=56.02 μ.
ΖΗ=10.00 μ.
ΑΗ=52.44 μ.
ΑΒ=100.86 μ.
ΒΓ=62.63 μ.
E=7082.54 m2

Η Εισηγήτρια

ΟΛΓΑ Γ ΣΤΡΑΤΑΚΗ
ΠΕ ΔΑΣΟΛΟΓΟΣ Α ΒΑΘ

114358

12-08-2019

Βασίλειος Καρμένιζας
Δασολόγος με Α' βαθμό

ΤΟΠΟΓΡΑΦΙΚΟ ΔΙΑΓΡΑΜΜΑ

ΚΛ. 1:500

Αποτύπωση καταγόμενης έκτασης (ΑΒΓΔΑ),
από το τμήμα 572, διανομής 1981 του
αγροκτήματος Αρχαγγέλου, δήμου Πρέβεζας,
Δημ.Ενότητα Ζαλόγγου, Δημ.Διαμέρισμα Νέας Σινώπης
Ιδιοκτ.: ΧΡΗΣΤΟΣ ΣΟΦΟΠΟΥΛΟΣ του Παρασκευά

Η αποτύπωση έγινε εξαρτημένη από τα τρι-
γωνομετρικά σημεία Σινεμός και Μαστός
του Αρχαγγέλου Πρέβεζας

Επιφάνεια καταγόμενης έκτασης=7082.54 τ.μ.

ΣΥΝΤΕΤΑΓΜΕΝΕΣ ΣΗΜΕΙΩΝ

	ΗΑΤΤ (38°09' -2°57')		ΕΓΣΑ '87	
Σημεία	Χ	Ψ	Χ	Ψ
Σινεμός	-5819.34	-4817.04	214538.999	4332142.433
Μαστός	-5750.88	-4332.10	214590.592	4331656.121
Α	-6489.73	-4562.11	213859.793	4331910.675
Β	-6566.90	-4497.27	213780.382	4331848.498
Γ	-6607.10	-4545.11	213741.835	4331897.736
Δ	-6529.93	-4609.96	213821.248	4331959.915
Ε	-6502.58	-4577.43	213847.461	4331928.435
Ζ	-6450.89	-4598.17	213899.808	4331943.389
ορ.155	-6444.46	-4588.51	213905.978	4331935.510

ΑΠΟΣΠΑΣΜΑ ΑΠΟ ΧΑΡΤΗ ΔΙΑΝΟΜΗΣ
(ΑΡΧΑΓΓΕΛΟΣ Συμπλ.Διανομή 1981)

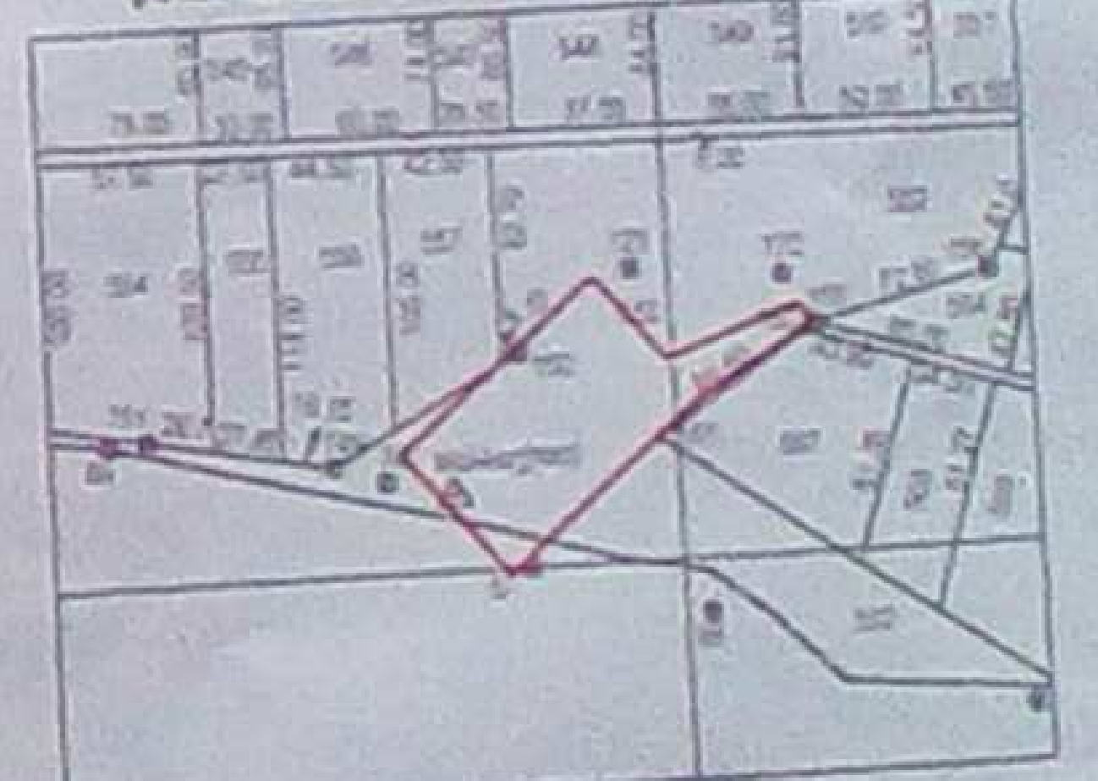

Ημερομηνία 20/02/2017

Ο Μηχανικός

Χ. Π. Σοφόπουλος
Διπλ. Πολ. Μηχ/κός FHB Δ. Γερμανίας
48100 Αρχάγγελος Πρέβεζας
Τηλ. 0682 51221