ΕΜΒΑΔΟΜΕΤΡΗΣΗ ΓΗΠΕΔΟΥ			
Με την βοήθεια των ορθογωνίων συντεταγμένων των κορυφών του			
ΣΗΜΕΙΟ	X	Y	ΑΠΟΣΤΑΣΗ (Γ-Δ)
1	47.2291.510	39 18 348.153	4.96
2	47.2287..324	39 18 345.467	21.99
3	47.2260..564	39 18 333.952	15.33
4	47.2247..705	39 18 334.623	39.07
5	47.2212..502	39 18 317.680	8.74
6	47.2206..743	39 18 324.257	9.54
7	47.2200..123	39 18 331.123	3.42
8	47.2202..086	39 18 333.962	3.80
9	47.2202..947	39 18 337.763	4.48
10	47.2200..666	39 18 341.595	6.60
11	47.2195..862	39 18 346.538	4.98
12	47.2195..966	39 18 351.494	8.58
13	47.2199..431	39 18 359.348	12.30
14	47.2207..430	39 18 350.270	3.55
15	47.2210..248	39 18 348.130	7.75
16	47.2217..026	39 18 344.360	5.00
17	47.2221..758	39 18 345.958	15.50
18	47.2237..171	39 18 347.645	15.88
19	47.2252..864	39 18 350.085	19.87
20	47.2272..700	39 18 348.973	9.77
21	47.2282..462	39 18 348.457	3.26
22	47.2285..712	39 18 348.323	5.80
1	47.2291.510	39 18 348.153	----------
E=1/2 [X(1) + X(13)](Y(1) - Y(13))			
E = 1.594,08 τ.μ.			

ΘΕΩΡΗΣΗ

Το παρόν τοπογραφικό διάγραμμα θεωρείται και επισυνάπτεται στο υπ' αριθμ. 2193/2018/19-09-2019 έγγραφό μας του οποίου αποτελεί στο εξής αναπόσπαστο μέρος

Χανιά 19-09-2019 Ο Εισηγητής	Χανιά 19-09-2019 Η Δ/ντρια Δασών Χανίων
Ι.Φωτάκης	Πολ. Σκλαβάκη

1. ΔΗΛΩΣΗ ΜΗΧΑΝΙΚΟΥ (Ν.651/77)

Ο κάτωθι υπογεγραμμένος Χαιρετάκης Ιωάννης Κων/νος Διπλ.ωμ Αγρονόμος Τοπογράφος Μηχανικός δηλώνω σύμφωνα με τον νόμο για το παρόν γεωτεμάχιο με στοιχεία 1,2,3,4,...,20,21,22,1 και εμβαδόν 1.594,08 τ.μ. το οποίο βρίσκεται στην θέση "Μαυροχάρακας" της Τοπικής Κοινότητας Τοπολίων, της Δημοτικής Ενότητας Μυθήμνης, του Δήμου Κισάμου, Περιφερειακής Ενότητας Χανίων Κρήτης ότι:

α) Βρίσκεται εκτός σχεδίου πόλης, εκτός ορίων οικισμού, εκτός Ζ.Ο.Ε., εκτός ΣΧΟΟΑΠ και εκτός NATURA 2000 με πλησιέστερο σημείο λέγουσα στα 20 μ.

β) Είναι μη άρτιο και μη οικοδομήσιμο, σύμφωνα με τις πολεοδομικές διατάξεις που ισχύουν σήμερα (Π.Δ. 24-5-85 ΦΕΚ270Δ/31-5-85 & Ν.3212/2003 ΦΕΚ308Α/31-12-2003 & Π.Δ. 29-3-2011, ΦΕΚ60Α/3-1-3-2011-Natura 2000), διότι έχει εμβαδόν μικρότερο από 4.000,00 τ.μ. και δεν υπόκειται σε κάποια από τις κατά παρέκκλιση περιπτώσεις αρτιότητας των εκτός σχεδίων περιοχών (Π.Δ. 24.05.85, ΦΕΚ270Δ/31.05.85 - άρθρο 11).

γ) Βρίσκεται εκτός της παραμεθόριας περιοχής Νομού Χανίων (Ν.Μεραρχίας) σύμφωνα με την Υ.Α.Φ1/0059982 της 21-12-90 (ΦΕΚ 836Β/28-12-90), εκτός της επιτρεψιμης ζώνης Ναυτικού Οχυρού Σούδας, εκτός των επιτρεπόμενων περιοχών Δραπάνου, Κυριακαδίου σύμφωνα με το Π.Δ.165/02 της 13-6-02 (ΦΕΚ 150Α/28-6-02) και εκτός της περιοχής ελέγχου της 115ΠΜ.

δ) Δεν υπάγεται στις διατάξεις του Ν.1337/83 και δεν ορίζει εσοφαρσε γή καχρήμα.

ε) Εντός αυτού δεν διέρχονται εναέριες γραμμές μεταφοράς υψηλής τάσης της ΔΕΗ ή αγωγός φυσικού αερίου.

στ) Εντός αυτού ή σε απόσταση μικρότερη των 20 μέτρων από αυτόδεν διέρχεται ρέμα.

Ζ) Απέχει από την θάλασσα ελάχιστη απόσταση μεγαλύτερη από 10.100 μ.

η) Δεν βρίσκεται σε περιοχή ενταγμένη στο Εθνικό Κτηματολόγιο.

- Ο ΜΗΧΑΝΙΚΟΣ -

2. ΔΗΛΩΣΗ ΙΔΙΟΚΤΗΤΗ (ν.4030/2011)

Ο κάτωθι υπογεγραμμένος Λιοτσάκης Βασίλειος του Ιωάννου δηλώνω ότι :

Τα όρια του γηπέδου με στοιχεία 1,2,3,4,...,20,21,22,1 και εμβαδόν 1.594,08 τ.μ. το οποίο βρίσκεται στην θέση "Μαυροχάρακας", της Τοπικής Κοινότητας Τοπολίων, της Δημοτικής Ενότητας Μυθήμνης, του Δήμου Κισάμου, Περιφερειακής Ενότητας Χανίων Κρήτης καθώς και οι όμορα ιδιοκτησίες, υπεδείχθησαν από εμένα ειδόνωση για την ακρίβεια των δηλουμένων ορίων του γεωτεμαχίου και για την ύπαρξη και την αιτία του δικαιώματος μου να ζητήσω την σύνταξη του παρόντος.

Ο ΔΗΛΩΝ

3. ΕΜΒΑΔΟΝ ΓΕΩΤΕΜΑΧΙΟΥ

Εμβαδόν οικοπέδου με κορυφές (1,2,3,4,...,20,21,22,1) = ... 1.594,08 τ.μ.

Παρατηρήσεις:

1. Το διάγραμμα είναι ενταγμένο στο κρατικό σύστημα συντεταγμένων ΕΓΣΑ '87.
2. Οι διαστάσεις και τα εμβαδά του ακινήτου υπολογίστηκαν αναλυτικά από τις συντεταγμένες των κορυφών του.
3. Η εξάρτηση από το ΕΓΣΑ '87 πραγματοποιήθηκε με σύστημα GPS (ακρίβειας Hz. 8mm+0.5ppm / V. 15mm+0.5ppm) και κάνοντας χρήση του Ελληνικού Συστήματος Ενιτοπισμού - METRICA-NET από τον σταθμό αναφοράς με κωδικό CHAN (Χανιά) και συντεταγμένες X=506247.021 , Y=3931899.079 , Z= 137.912

4. ΟΡΟΙ ΔΟΜΗΣΗΣ (ΕΚΤΟΣ ΟΡΙΩΝ ΟΙΚΙΣΜΟΥ)

(Π.Δ. 24.05.85 - ΦΕΚ270Δ/31.05.85, Ν. 3212/2003 - ΦΕΚ308Α/31.12.2003, Ν.4067/12 - ΦΕΚ 79Α/9.4.2012)

Π.Δ. 24-5-1985 - ΦΕΚ 270Δ'/31-5-1985 & Ν.3212 - ΦΕΚ 308Α'/31-12-2003

Αρτιότητα κατά κανόνα : (για πρόσωπα σε κοινόχρηστο δρόμο) :
Ελάχιστο εμβαδόν: 4.000τ.μ. - Πρόσωπο: 25,00μ.
(για πρόσωπα σε Διεθνείς, Εθνικές Επαρχιακές & Κοινοτικές οδούς)
Ελάχιστο εμβαδόν: 4.000 μ. -Πρόσωπο: 40,00μ. - Βάθος: 60,00μ.

Αρτιότητα κατά παρέκκλιση : (χωρίς πρόσωπο σε δρόμο & πρό της 31.12.2003)
Ελάχιστο εμβαδόν: 4.000τ.μ.
(χωρίς πρόσωπο σε δρόμο, εντός ζώνης πό λεωνκαικοσμών & πρό της 24.04.1977)
Ελάχιστο εμβαδόν: 2.000τ.μ.

Αρτιότητα κατά παρέκκλιση : (για πρόσωπο σε Διεθνείς, Εθνικές, Επαρχιακές & Κοινοτικές οδούς)
Ελάχιστο εμβαδόν: 2.000τ.μ. - Πρόσωπο: 25,00μ. - Βάθος:40,00μ. (πρό της 17.10.1978)
Ελάχιστο εμβαδόν: 1.200τ.μ. - Πρόσωπο: 20,00μ. - Βάθος:35,00μ. (πρό της 12.09.1984)
Ελάχιστο εμβαδόν: 750Τ.μ. - Πρόσωπο: 10,00μ. - Βάθος:15,00μ. (πρό της 12.11.1982)
(εντός ζώνης πόλεων και οικισμών & πρό της 24.04.1977)
Ελάχιστο εμβαδόν 2.000τ.μ.

(ΓΕΝΙΚΟΙ ΟΡΟΙ ΔΟΜΗΣΗΣ ΠΑΚΑΤΟΚΙΑ)

Συντελεστής Δόμησης : (για γεωτεμάχια με εμβαδόν έως 4.000τμ) : α.Δ. = 0.20 ή Μέγιστη δόμηση = 200τ.μ.
(για γεωτεμάχια με εμβαδόνατό 4000τμ έως 8000τμ) :
Δόμηση = 200 τμ. + (Εμβ. Γεωτεμαχίου - 4000) χ0.02
(για γεωτεμάχια με εμβαδόνατό 8000τμ και άνω) :
Δόμηση = 280 τμ.+ (Εμβ. Γεωτεμαχίου - 8000) χ0.01
Μέγιστη δόμηση για κατοικία (σε κάθε περίπτωση) = 400τ.μ.
Ύψος κτίσματος: 4.00 μ. για αγώνια κτιρά η 7,50μ. για διώροφο κτιρο.
Κάλυψη: 10% , Πλάγιες αποστάσεις από όμ. ους 15μ.

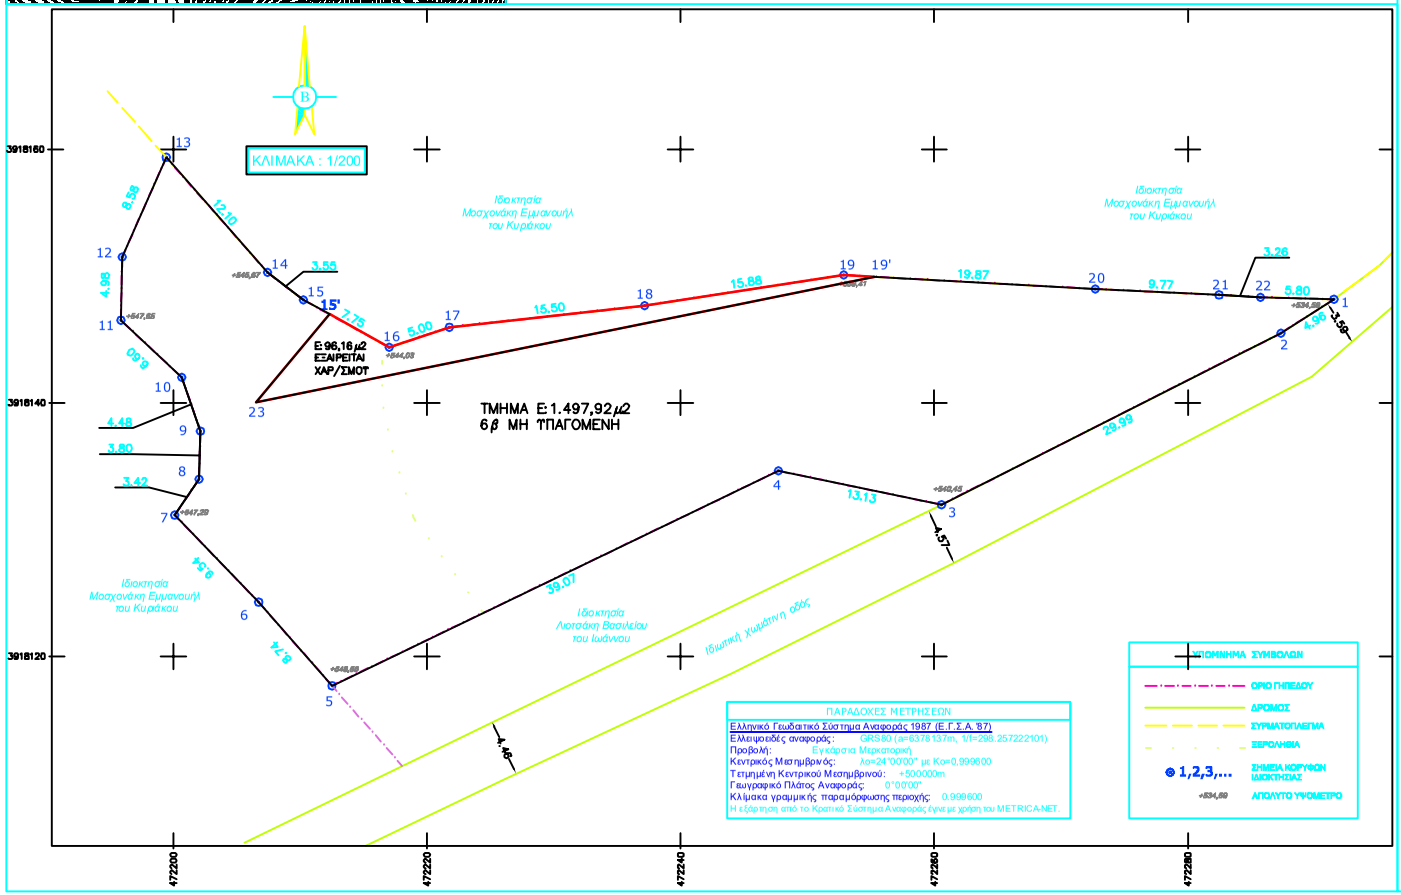

ΠΑΡΑΔΟΧΕΣ ΜΕΤΡΗΣΕΩΝ	
Ελληνικό Γεωδαιτικό Σύστημα Αναφοράς 1987 (Ε.Γ.Σ.Α. '87)	
Ελλειψοειδές αναφοράς:	GRS80 (a=6378137m, 1/f=298.257222101)
Προβολή:	Εγκάρσια Μερκατορική
Κεντρικός Μεσημβρινός:	λο=24°0'0.00" με Κο=0,999600
Τετμημένη Κεντρικού Μεσημβρινού:	+500.000m
Γεωγραφικό Πλάτος Αναφοράς:	0°0'0.00"
Κλίμακα γραμμικής παραμόρφωσης περιοχής:	0.999600
Η εξάρτηση από το Κρατικό Σύστημα Αναφοράς έγινε με χρήση του METRICA-NET.	

ΥΠΟΜΝΗΜΑ ΣΥΜΒΟΛΩΝ

- ΟΡΙΟ ΓΗΠΕΔΟΥ
- ΔΡΟΜΟΣ
- ΣΥΡΜΑΤΟΠΛΕΓΜΑ
- ΞΕΡΟΛΗΘΙΑ
- 1,2,3,... ΣΗΜΕΙΑ ΚΟΡΥΦΩΝ ΙΔΙΟΚΤΗΣΙΑΣ
- +634,59 ΑΠΟΛΥΤΟ ΥΨΟΜΕΤΡΟ

ΕΡΓΟΔΟΤΗΣ:	Λιοτσάκης Βασίλειος του Ιωάννου (Ιδιοκτήτης)
ΜΕΛΕΤΗΤΗΣ:	ΧΑΙΡΕΤΑΚΗΣ ΙΩΑΝΝΗΣ ΚΩΝ/ΝΟΣ Διπλ. Αγρονόμος Τοπογράφος Μηχανικός Ε.Μ.Π.
ΕΡΓΟ:	ΤΟΠΟΓΡΑΦΙΚΗ ΑΠΟΤΥΠΩΣΗ
ΘΕΣΗ:	"Μαυροχάρακας" - Εκτός Ορίων Οικισμού Τοπ. Κοιν. Τοπολίων - Δην .Εν. Μυθήμνης Δήμος Κισάμου - Π.Ε. Χανίων Κρήτης
ΕΜΒΑΔΟΝ:	Ε(1,2,3,4,...,20,21,22,1) = 1.594,08 τ.μ.

ΘΕΜΑ ΣΧΕΔΙΟΥ :	ΤΟΠΟΓΡΑΦΙΚΟ ΔΙΑΓΡΑΜΜΑ	ΑΡ. ΣΧΕΔΙΟΥ: Τ.2

ΚΛΙΜΑΚΑ 1 : 200	ΦΕΒΡΟΥΑΡΙΟΣ 2018	ΣΦΡΑΓΙΔΑ - ΥΠΟΓΡΑΦΗ
ΘΕΩΡΗΣΕΙΣ :		