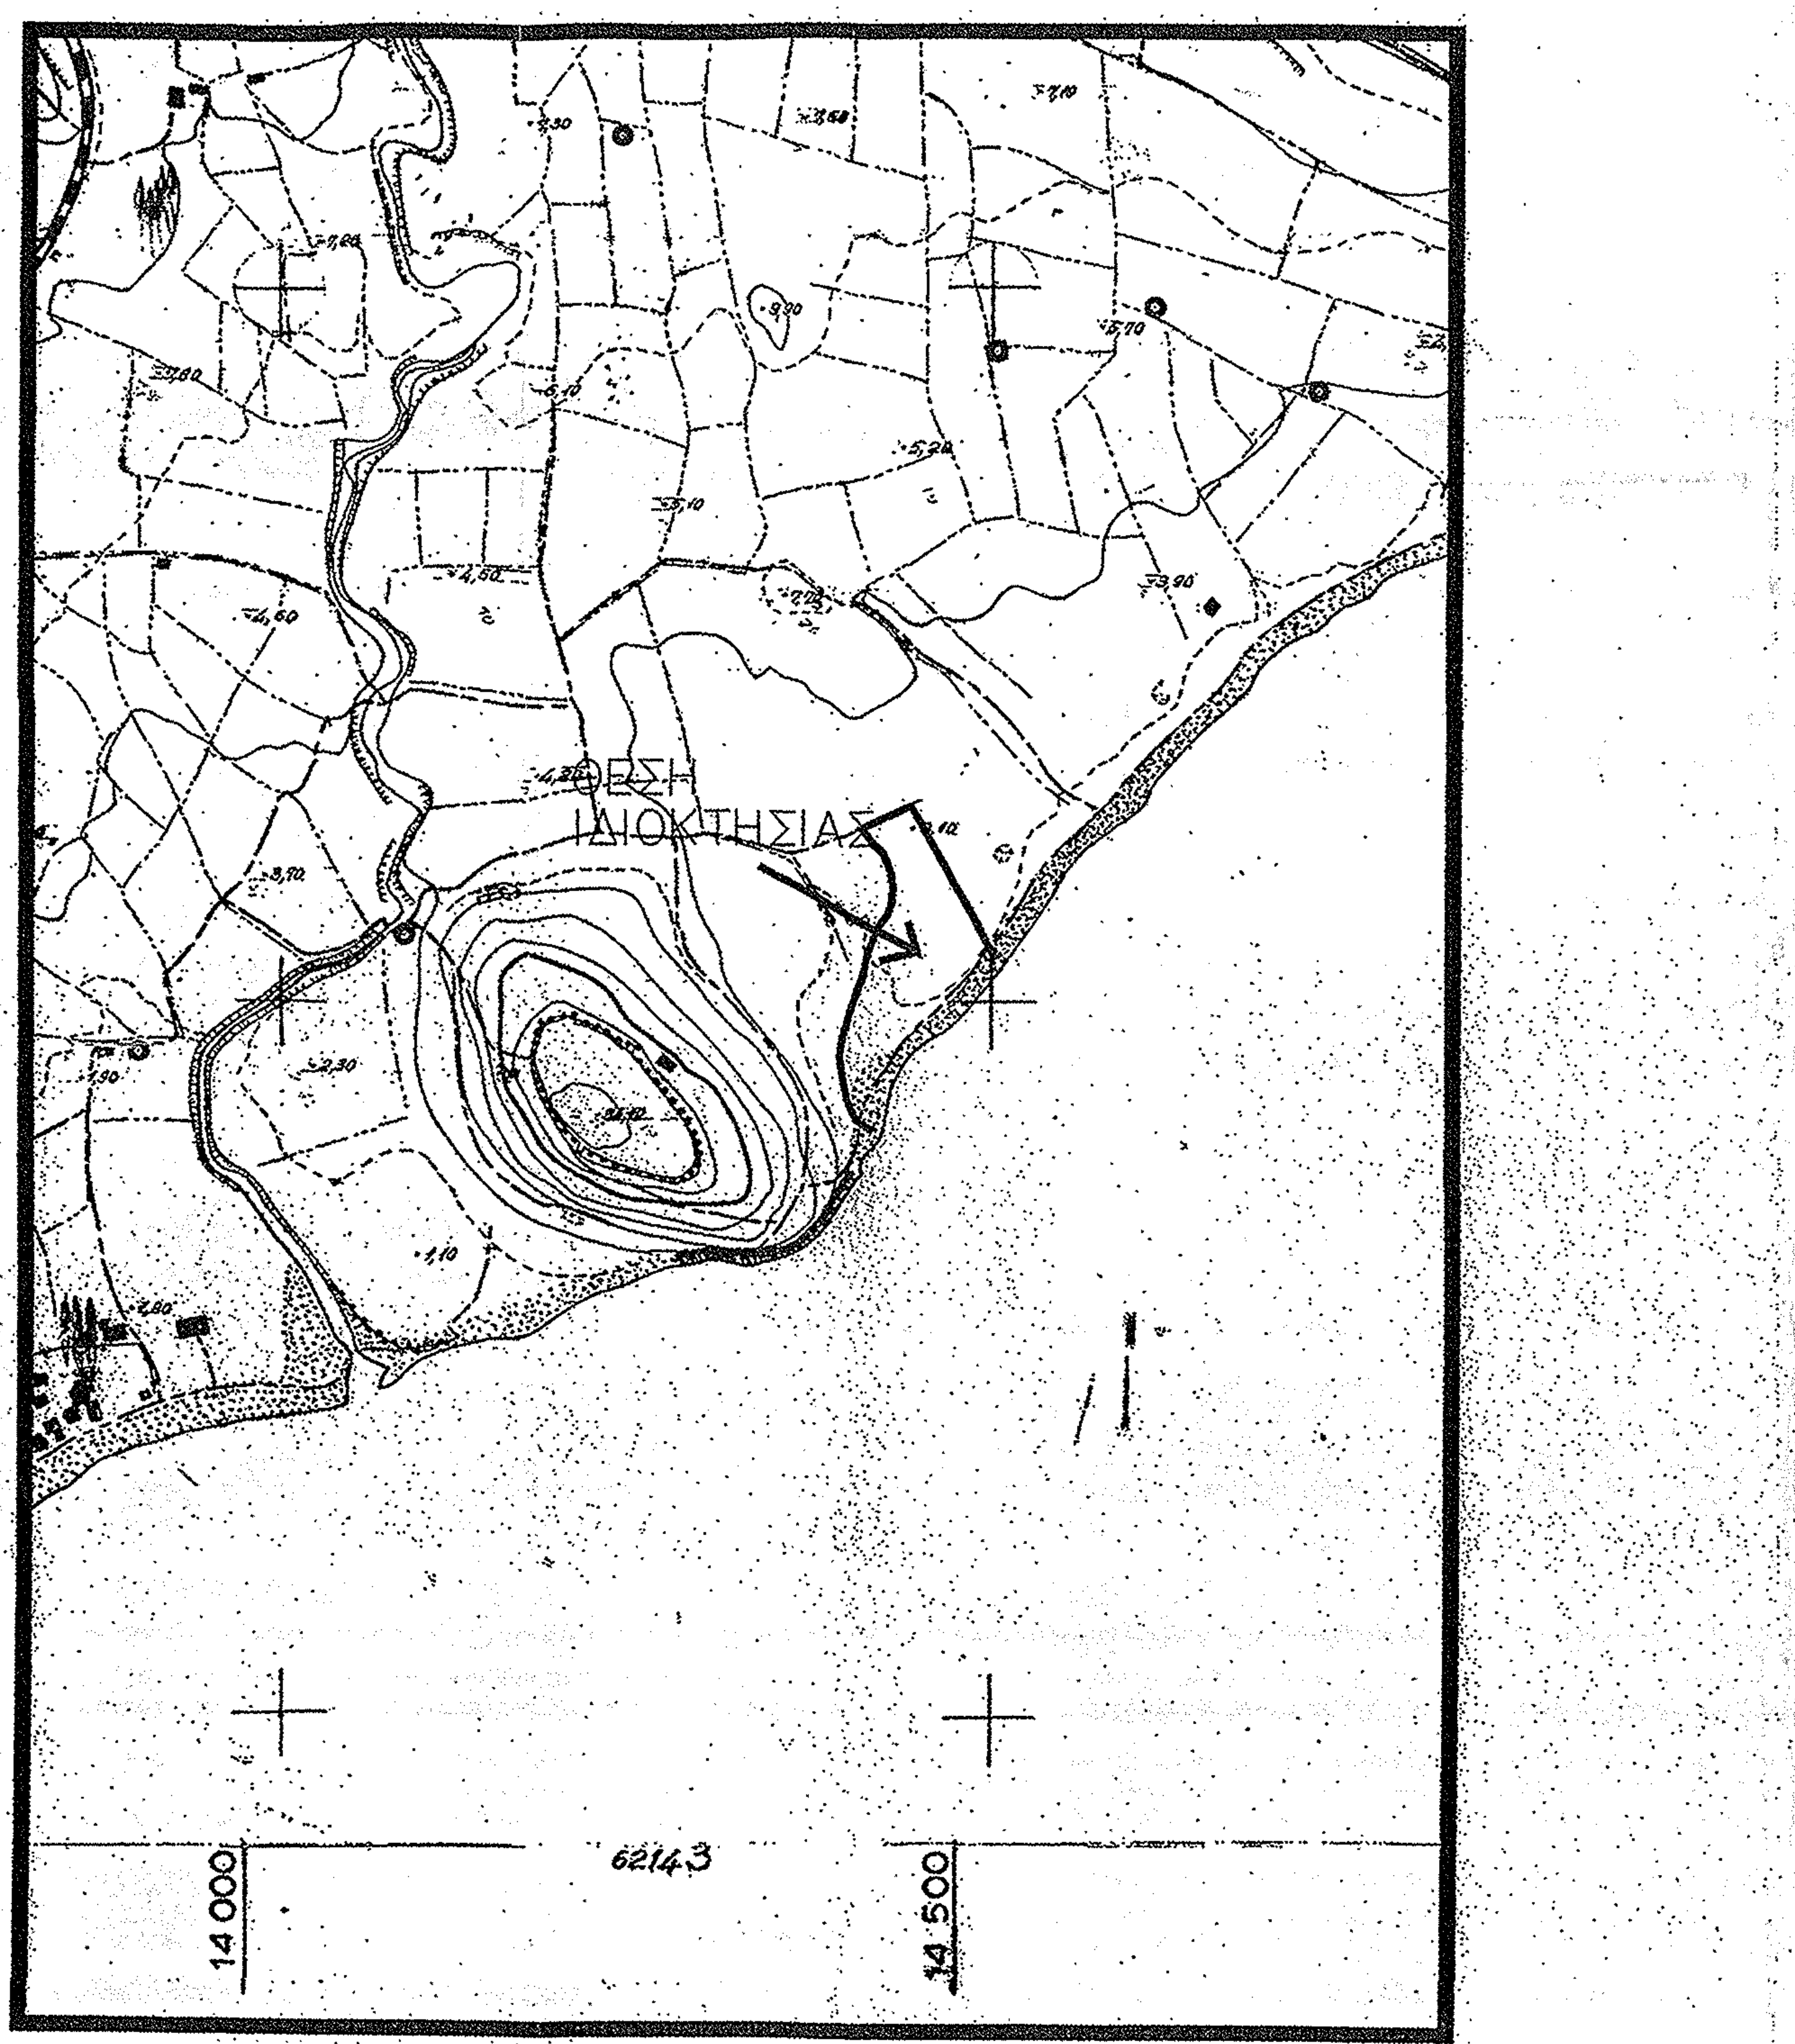
ΘΕΣΗ
ΙΔΙΟΚΤΗΣΙΑΣ
6214-3
14.000
14.500

ΑΠΟΣΠΑΣΜΑ ΧΑΡΤΗ ΓΥΣ 6214-3

ΑΠΟΣΠΑΣΜΑ ΚΤΙΜΑΤΟΛΟΓΙΟΥ

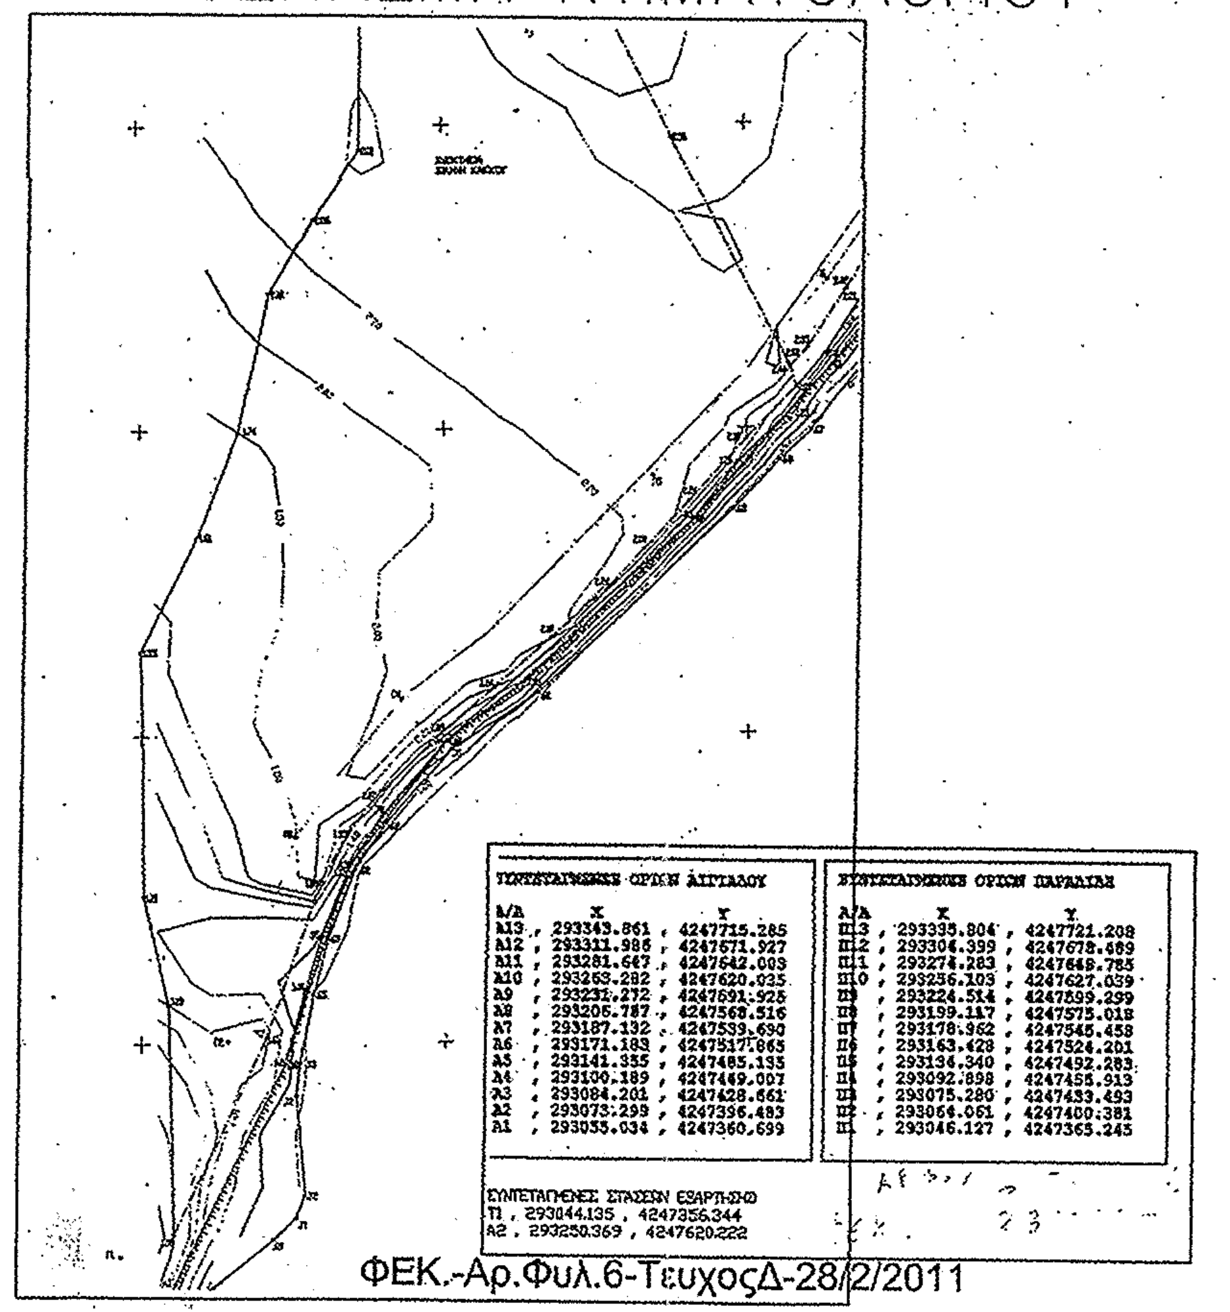

ΦΕΚ.-Αρ.Φυλ.6-ΤευχοςΔ-28/2/2011

ΑΠΟΣΠΑΣΜΑ ΓΡΑΜΜΗΣ ΑΙΓΙΑΛΟΥ ΠΑΡΑΛΙΑΣ

## ΕΜΒΑΔΟΜΕΤΡΗΣΗ ΑΓΡΟΚΤΗΜΑΤΟΣ

Με τη βοήθεια
των ορθογωνικών συντεταγμένων
των κορυφών του

| ΣΗΜΕΙΟ | X | Y | ΜΗΚΟΣ |
|---|---|---|---|
| Α | 293065.27 | 4247394.71 | |
| | | | 13.54 |
| Β | 293067.49 | 4247408.07 | |
| | | | 18.22 |
| Γ | 293073.29 | 4247425.34 | |
| | | | 13.97 |
| Δ | 293080.42 | 4247437.35 | |
| | | | 21.26 |
| Ε | 293094.15 | 4247453.59 | |
| | | | 18.19 |
| Ζ | 293107.98 | 4247465.40 | |
| | | | 18.79 |
| Η | 293123.01 | 4247476.68 | |
| | | | 26.25 |
| Θ | 293140.62 | 4247496.14 | |
| | | | 22.24 |
| Ι | 293156.67 | 4247511.53 | |
| | | | 3.66 |
| Κ | 293154.74 | 4247514.65 | |
| | | | 0.53 |
| Λ | 293154.47 | 4247515.10 | |
| | | | 23.20 |
| Μ | 293144.52 | 4247536.06 | |
| | | | 29.29 |
| Ν | 293130.81 | 4247561.95 | |
| | | | 27.70 |
| Ξ | 293118.21 | 4247586.61 | |
| | | | 35.22 |
| Ο | 293102.34 | 4247618.05 | |
| | | | 37.72 |
| Π | 293067.37 | 4247603.92 | |
| | | | 12.36 |
| Ρ | 293074.12 | 4247593.57 | |
| | | | 10.64 |
| Σ | 293081.37 | 4247585.78 | |
| | | | 13.47 |
| Τ | 293086.27 | 4247573.22 | |
| | | | 10.17 |
| Υ | 293087.63 | 4247563.14 | |
| | | | 12.11 |
| Φ | 293086.66 | 4247551.07 | |
| | | | 8.99 |
| Χ | 293083.10 | 4247542.81 | |
| | | | 10.16 |
| Ψ | 293076.60 | 4247535.01 | |
| | | | 18.92 |
| Ω | 293068.39 | 4247517.96 | |
| | | | 16.24 |
| Α' | 293064.60 | 4247502.17 | |
| | | | 27.24 |
| Β' | 293053.88 | 4247477.13 | |
| | | | 19.38 |
| Γ' | 293047.70 | 4247458.76 | |
| | | | 11.79 |
| Δ' | 293045.43 | 4247447.19 | |
| | | | 29.42 |
| Ε' | 293049.16 | 4247418.01 | |
| | | | 16.80 |
| Ζ' | 293055.48 | 4247402.45 | |
| | | | 8.76 |
| Η' | 293062.34 | 4247397.02 | |
| | | | 3.73 |
| Α | 293065.27 | 4247394.71 | |

Ε=1/2 Σ(Xι + Xι+1)(Ψι − Ψι+1)

Ε = 10838.04 μ2

## ΕΜΒΑΔΟΜΕΤΡΗΣΗ ΤΜΗΜΑΤΟΣ Ε1

Με τη βοήθεια
των ορθογωνικών συντεταγμένων
των κορυφών του

| ΣΗΜΕΙΟ | X | Y | ΜΗΚΟΣ |
|---|---|---|---|
| Α | 293065.27 | 4247394.70 | |
| | | | 13.55 |
| Β | 293067.49 | 4247408.07 | |
| | | | 18.22 |
| Γ | 293073.29 | 4247425.34 | |
| | | | 13.97 |
| Δ | 293080.42 | 4247437.35 | |
| | | | 21.26 |
| Ε | 293094.15 | 4247453.59 | |
| | | | 18.19 |
| Ζ | 293107.98 | 4247465.40 | |
| | | | 18.79 |
| Η | 293123.01 | 4247476.68 | |
| | | | 26.25 |
| Θ | 293140.62 | 4247496.14 | |
| | | | 22.24 |
| Ι | 293156.67 | 4247511.53 | |
| | | | 3.66 |
| Κ | 293154.74 | 4247514.65 | |
| | | | 30.28 |
| Π5 | 293134.34 | 4247492.28 | |
| | | | 55.14 |
| Π4 | 293092.90 | 4247455.91 | |
| | | | 28.51 |
| Π3 | 293075.28 | 4247433.49 | |
| | | | 34.96 |
| Π2 | 293064.06 | 4247400.38 | |
| | | | 3.78 |
| Η' | 293062.34 | 4247397.02 | |
| | | | 3.73 |
| Α | 293065.27 | 4247394.70 | |

Ε=1/2 Σ(Xι + Xι+1)(Ψι − Ψι+1)

Ε1 = 360.56 μ2

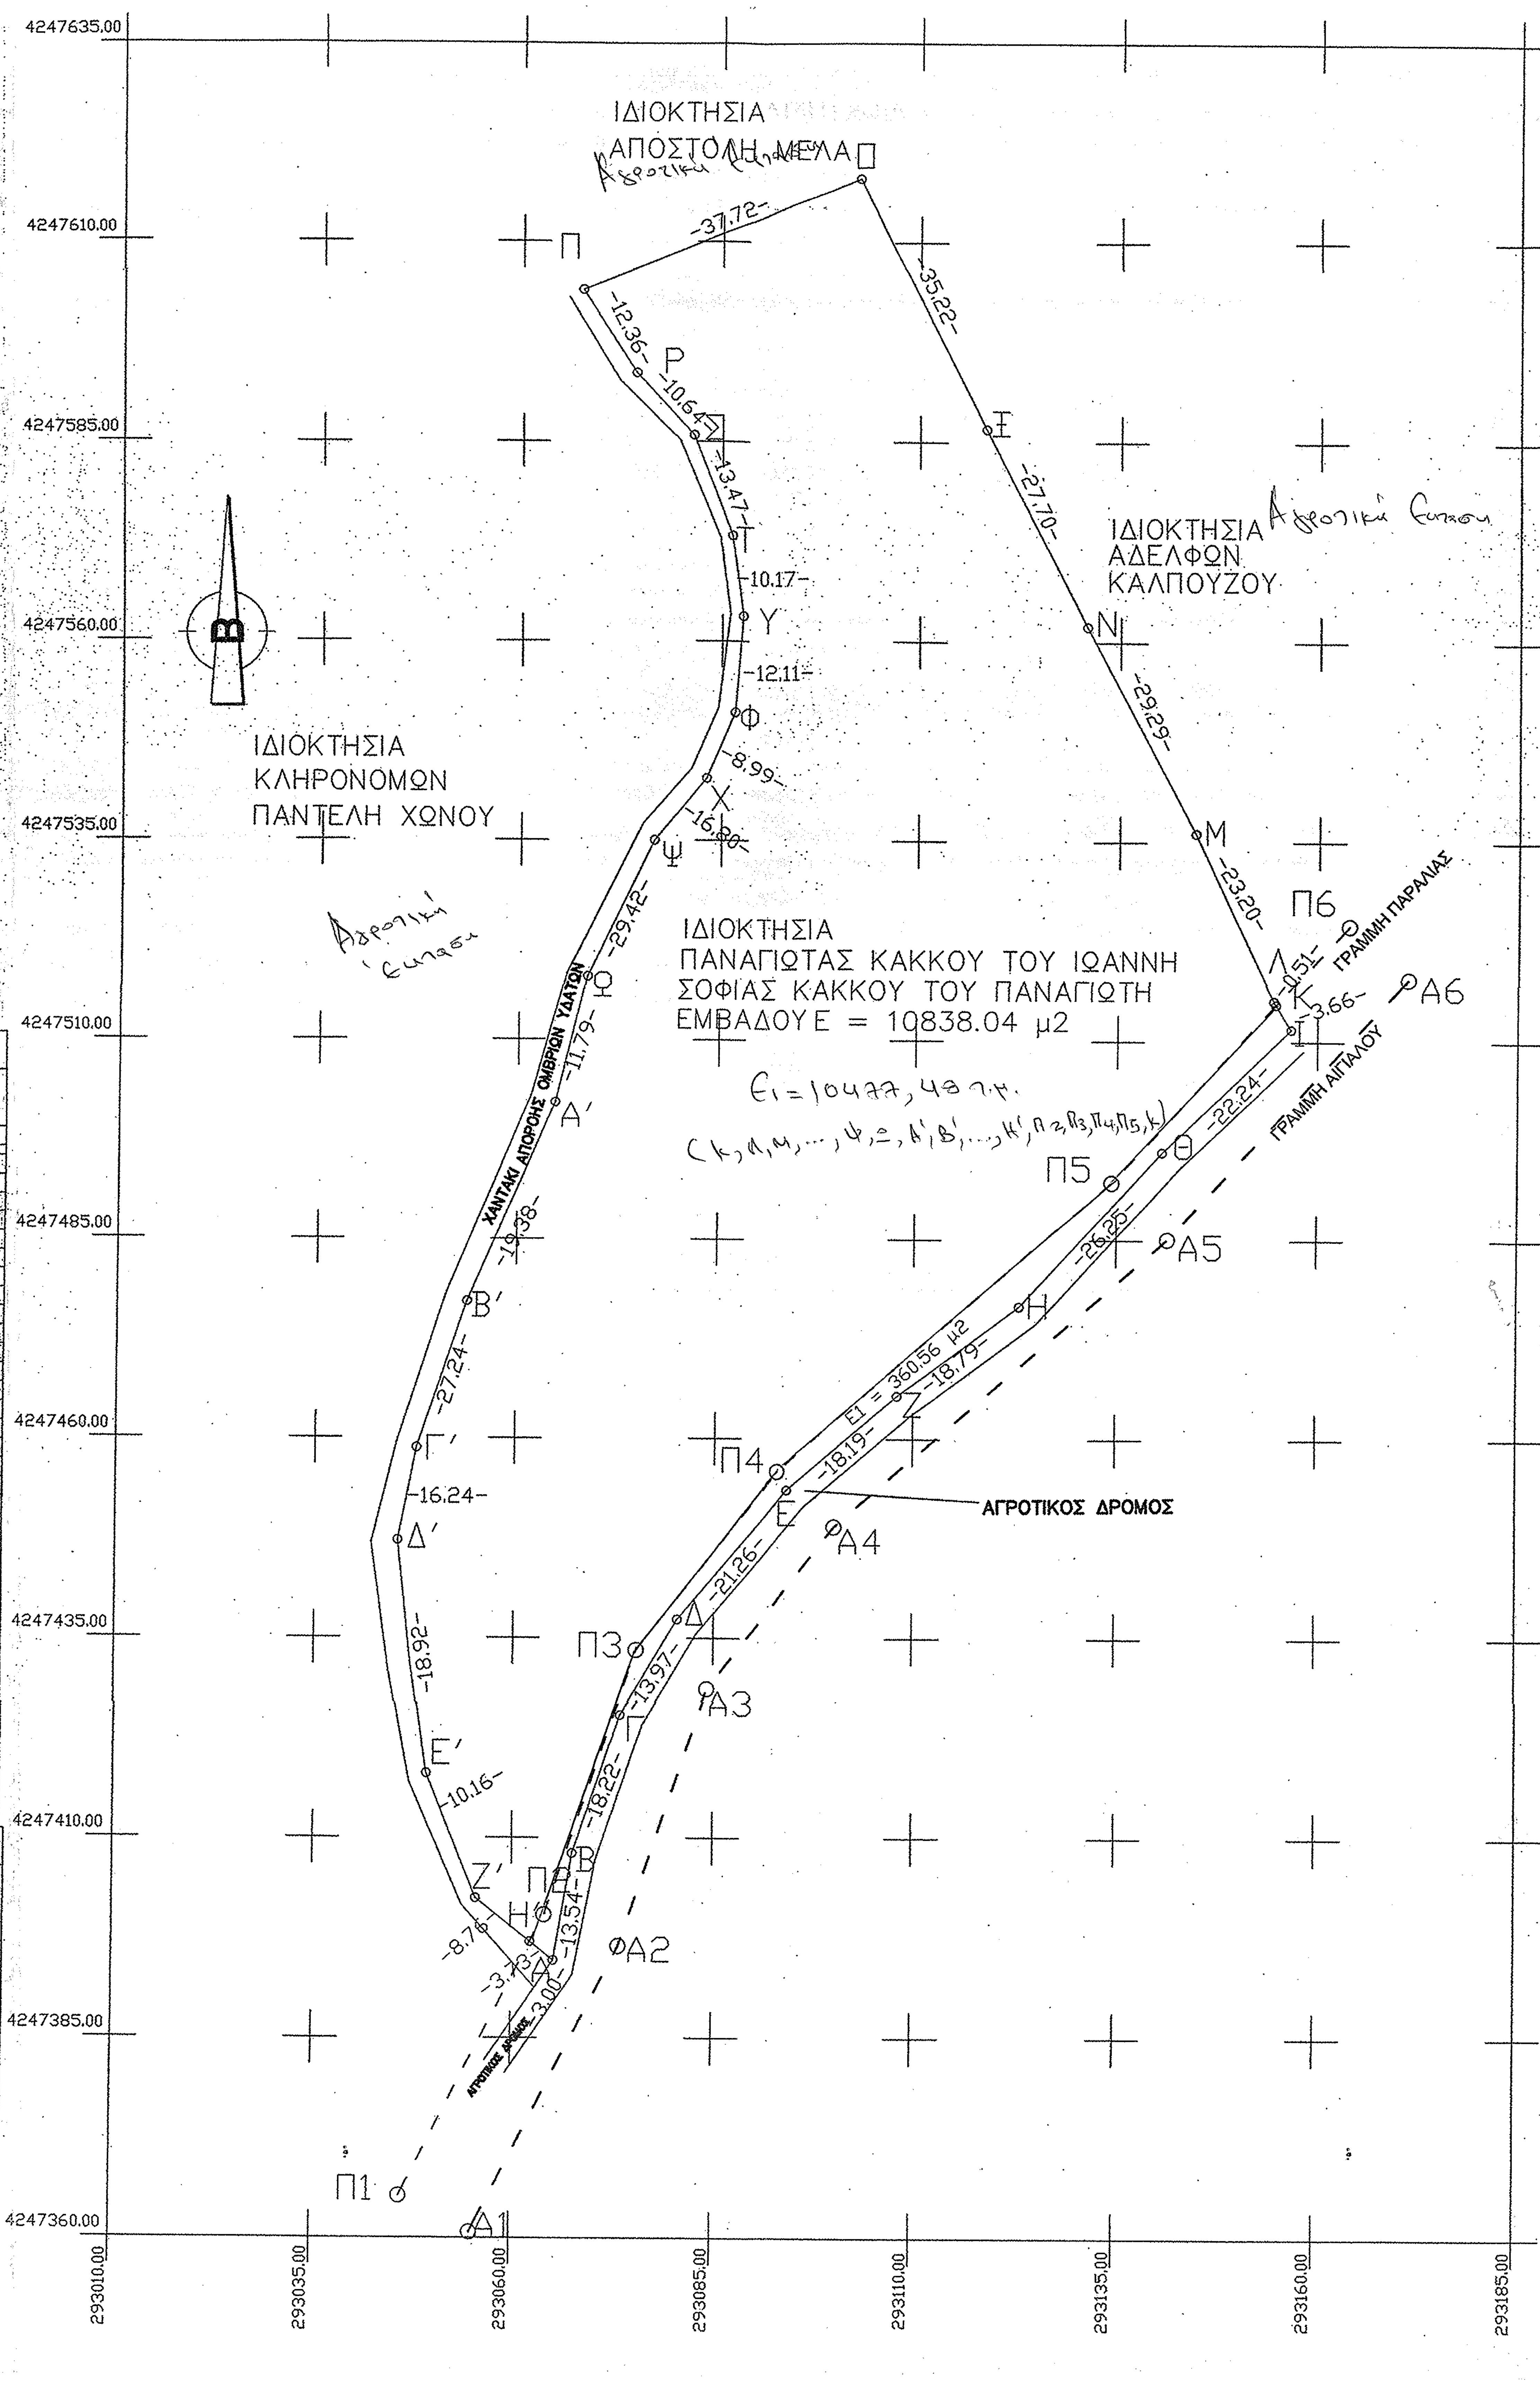
4247635.00
4247610.00
4247585.00
4247560.00
4247535.00
4247510.00
4247485.00
4247460.00
4247435.00
4247410.00
4247385.00
4247360.00
293010.00
293035.00
293060.00
293085.00
293110.00
293135.00
293160.00
293185.00
Β
ΙΔΙΟΚΤΗΣΙΑ
ΑΠΟΣΤΟΛΗ ΜΕΛΑ
Αγροτική Εκταση
ΙΔΙΟΚΤΗΣΙΑ
ΑΔΕΛΦΩΝ
ΚΑΛΠΟΥΖΟΥ
Αγροτική Εκταση
ΙΔΙΟΚΤΗΣΙΑ
ΚΛΗΡΟΝΟΜΩΝ
ΠΑΝΤΕΛΗ ΧΩΝΟΥ
Αγροτική Εκταση
ΙΔΙΟΚΤΗΣΙΑ
ΠΑΝΑΓΙΩΤΑΣ ΚΑΚΚΟΥ ΤΟΥ ΙΩΑΝΝΗ
ΣΟΦΙΑΣ ΚΑΚΚΟΥ ΤΟΥ ΠΑΝΑΓΙΩΤΗ
ΕΜΒΑΔΟΥ Ε = 10838.04 μ2
Ε1 = 10477,48 τ.μ.
(Κ, Λ, Μ, ..., Ψ, Ω, Α', Β', ..., Η', Π2, Π3, Π4, Π5, Κ)
ΧΑΝΤΑΚΙ ΑΠΟΡΟΗΣ ΟΜΒΡΙΩΝ ΥΔΑΤΩΝ
ΓΡΑΜΜΗ ΠΑΡΑΛΙΑΣ
ΓΡΑΜΜΗ ΑΙΓΙΑΛΟΥ
ΑΓΡΟΤΙΚΟΣ ΔΡΟΜΟΣ
Ε1 = 360.56 μ2
Ο
Π
Ρ
Σ
Τ
Υ
Φ
Χ
Ψ
Ω
Ξ
Ν
Μ
Λ
Κ
Ι
Θ
Η
Ζ
Ε
Δ
Γ
Β
Α
Α'
Β'
Γ'
Δ'
Ε'
Ζ'
Η'
Π1
Π2
Π3
Π4
Π5
Π6
Α1
Α2
Α3
Α4
Α5
Α6
37.72
35.22
12.36
10.64
13.47
10.17
12.11
8.99
16.80
27.70
29.29
23.20
0.51
3.66
22.24
26.25
18.79
18.19
21.26
13.97
18.22
13.54
3.00
3.73
8.76
10.16
18.92
16.24
27.24
19.38
11.79
29.42

## ΔΗΛΩΣΗ ΜΗΧΑΝΙΚΟΥ (Ν.651/77, Ν.1337/83)

Δηλώνω σύμφωνα με το νόμο για το αγροκτημα με στοιχεία
Ε=(Α-Β-Γ-Δ-Ε-Ζ-Η-Θ-Ι-Κ-Λ-Μ-Ν-Ξ-Ο-Π-Ρ-Σ-Τ-Υ-Φ-Χ-Ψ-Ω-Α'-Β'-Γ'-Δ'-Ε'-Ζ'-Η'-Θ'-Α)=
10838.04 μ2 που βρισκεται στη θεση Γουβο Κεραμιδαριο Κατω Βασιλικης
α) είναι αρτιο και οικοδομήσιμο,
β) βρίσκονται εκτός οικισμού,
γ) δεν εμπίπτει στις διατάξεις του νόμου 1337/83 περί εισφορων σε γη και χρήμα,
δ) εντός αυτού δε διέρχονται εναέριες γραμμές μεταφοράς υψηλής τάσης της ΔΕΗ ή αγωγός φυσικού αερίου.
ε) εντός αυτού δεν διέρχεται ρεύμα.

### ΣΗΜΕΙΩΣΗ

Οριοθέτηση γραμμης αιγιαλού και παραλίας ΦΕΚ.-Αρ.Φυλ.6-ΤευχοςΔ-28/2/2011
Εμαδόν τμήματος αγροκτήματος εντός αιγιαλού και παραλίας
Ε1=("Α-Β-Γ-Δ-Ε-Ζ-Η-Θ-Ι-Κ-Π5-Π4-Π3-Π2-Η'-Θ'-Α")= 360.56 τ.μ.

### ΣΗΜΕΙΩΣΗ (Ν.4495/17)

1) Το διάγραμμα είναι ενταγμένο στο κρατικό σύστημα συνταταγμένων ΕΓΣΑ '87,
2) Η εξάρτηση από το ΕΓΣΑ 87 πραγματοποιήθηκε με διπλόσυχνο σύστημα GPS και κάνοντας χρήση του Ελληνικού Συστήματος Εντοπισμού -HEPOS- της ΚΤΗΜΑΤΟΛΟΓΙΟ Α.Ε.,
3) Οι διαστάσεις και τα εμβαδά υπολογίσθηκαν από τις συν/νες των κορυφών.

Ο ΜΗΧΑΝΙΚΟΣ

ΠΑΝΑΓΙΩΤΗΣ Κ. ΛΕΙΒΑΔΙΤΗΣ
ΔΙΠΛΩΜ. ΠΟΛΙΤΙΚΟΣ ΜΗΧΑΝΙΚΟΣ
ΕΘΝΙΚΟΥ ΜΕΤΣΟΒΙΟΥ ΠΟΛΥΤΕΧΝΕΙΟΥ
ΜΕΛΟΣ Τ.Ε.Ε. • ΑΡΙΘΜΟΣ ΜΗΤΡΩΟΥ 32784
ΧΑΛΚΕΙΑ ΑΙΤΩΛ/ΝΙΑΣ • ΤΗΛ. 26340 45453

### ΔΗΛΩΣΗ ΙΔΙΟΚΤΗΤΗ

Οι κάτωθι υπογραφωντες Παναγιώτα Κακκου του Ιωάννη και Σοφία Κακκου του Παναγιώτη δηλώνει ότι τα όρια του αγροκτηματος με στοιχεία
Ε=(Α-Β-Γ-Δ-Ε-Ζ-Η-Θ-Ι-Κ-Λ-Μ-Ν-Ξ-Ο-Π-Ρ-Σ-Τ-Υ-Φ-Χ-Ψ-Ω-Α'-Β'-Γ'-Δ'-Ε'-Ζ'-Η'-Θ'-Α)=
10838.04 μ2 που βρισκεται στη θεση Γουβο Κεραμιδαριο Κατω Βασιλικης
υπεδείχθηκαν από εκείνους και ευθύνονται για την ακρίβεια των δηλουμένων ορίων του αγροτεμαχίου.

ΟΙ ΙΔΙΟΚΤΗΤΕΣ

**ΕΡΓΟΔΟΤΗΣ** : ΠΑΝΑΓΙΩΤΑ ΚΑΚΚΟΥ ΤΟΥ ΙΩΑΝΝΗ ΚΑΙ ΣΟΦΙΑ ΚΑΚΚΟΥ ΤΟΥ ΠΑΝΑΓΙΩΤΗ

**ΕΡΓΟ** : ΑΠΟΤΥΠΩΣΗ ΑΓΡΟΚΤΗΜΑΤΟΣ

**ΘΕΣΗ** : ΘΕΣΗ ΓΟΥΒΟ-ΚΕΡΑΜΙΔΑΡΙΟ
ΚΑΤΩ ΒΑΣΙΛΙΚΗ ΝΑΥΠΑΚΤΙΑΣ
ΕΚΤΟΣ ΟΙΚΙΣΜΟΥ

**ΜΕΛΕΤΗΤΕΣ : ΛΕΙΒΑΔΙΤΗΣ ΠΑΝΑΓΙΩΤΗΣ**
**ΠΟΛΙΤΙΚΟΣ ΜΗΧΑΝΙΚΟΣ**

**ΘΕΜΑ ΣΧΕΔΙΟΥ** :

# ΤΟΠΟΓΡΑΦΙΚΟ ΔΙΑΓΡΑΜΜΑ

**Α.Σ.** Τ1

ΘΕΩΡΗΘΗΚΕ
Ναύπακτος 9/10/2018
22 Αυγούστου 2018
Ναύπακτος 9/10/2018
Αναστασία Λεπίδη
Δασολόγος με Α βαθμό
Γεώργιος Ράπτης

**ΚΛΙΜΑΚΑ** : 1/500

**ΧΡΟΝΟΣ ΜΕΛΕΤΗΣ** : ΜΑΙΟΣ 2018

**ΥΠΟΓΡΑΦΗ** :

ΠΑΝΑΓΙΩΤΗΣ Κ. ΛΕΙΒΑΔΙΤΗΣ
ΔΙΠΛΩΜ. ΠΟΛΙΤΙΚΟΣ ΜΗΧΑΝΙΚΟΣ
ΕΘΝΙΚΟΥ ΜΕΤΣΟΒΙΟΥ ΠΟΛΥΤΕΧΝΕΙΟΥ
ΜΕΛΟΣ Τ.Ε.Ε. • ΑΡΙΘΜΟΣ ΜΗΤΡΩΟΥ 32784
ΧΑΛΚΕΙΑ ΑΙΤΩΛ/ΝΙΑΣ • ΤΗΛ. 26340 45453

**ΣΦΡΑΓΙΔΑ** :

ΠΑΝΑΓΙΩΤΗΣ Κ. ΛΕΙΒΑΔΙΤΗΣ
ΔΙΠΛΩΜ. ΠΟΛΙΤΙΚΟΣ ΜΗΧΑΝΙΚΟΣ
ΕΘΝΙΚΟΥ ΜΕΤΣΟΒΙΟΥ ΠΟΛΥΤΕΧΝΕΙΟΥ
ΜΕΛΟΣ Τ.Ε.Ε. • ΑΡΙΘΜΟΣ ΜΗΤΡΩΟΥ 32784
ΧΑΛΚΕΙΑ ΑΙΤΩΛ/ΝΙΑΣ • ΤΗΛ. 26340 45453