



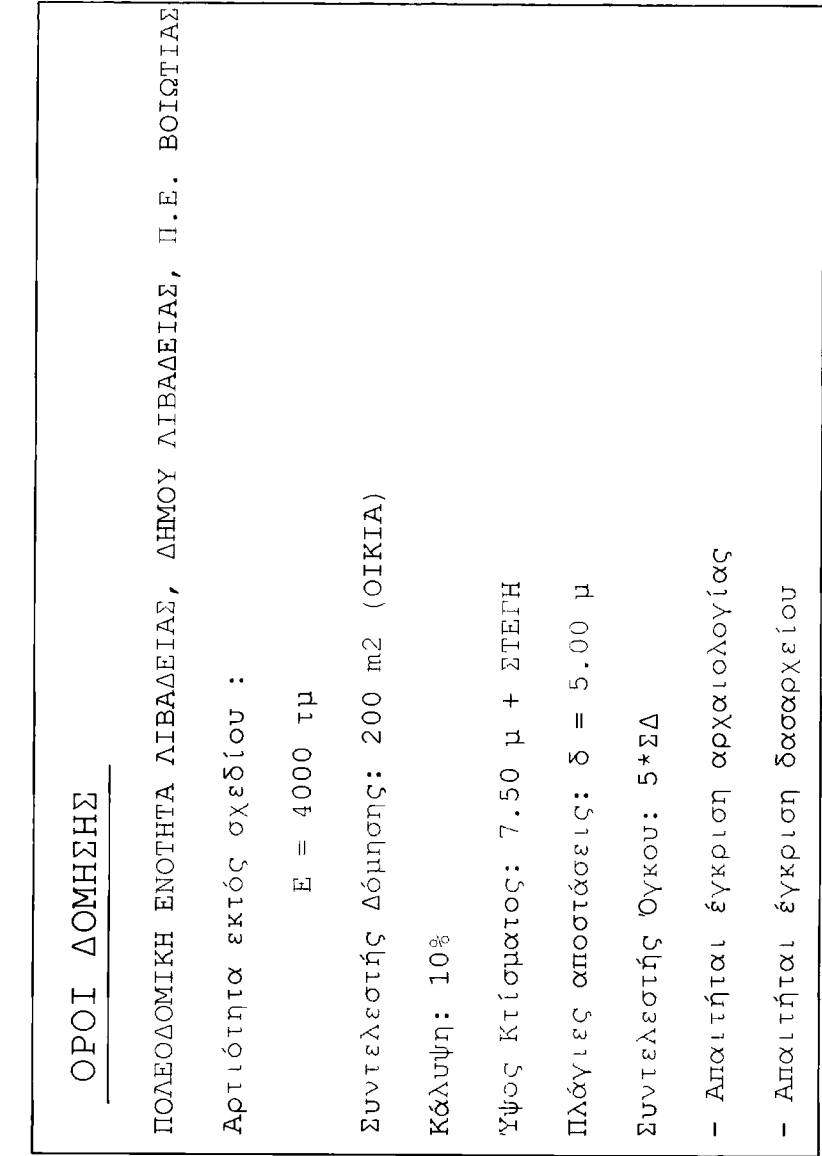

Εμβαδόν οικοπέδου με στοιχεία Α-Β-Γ-.....Η-Ν-Α) Ισοκτιπίας ΕΛΛΗΝΕ ΑΓΕΛΛΟΥ ΚΟΛΛΑΡΕΠΙΣΤΗ				
Α.ο. Σημ.	Xi	Yi	Di,i+1	
A	0407318.55	4250040.04	8.06	
B	0407325.55	4250044.04	17.26	
Γ	0407342.55	4250046.99	25.97	
Δ	0407367.52	4250054.17	18.96	
E	0407385.54	4250060.03	25.54	
Z	0407398.56	4250038.06	14.42	
H	0407406.53	4250032.04	9.42	
Θ	0407401.55	4250018.04	16.13	
I	0407403.55	4250002.04	56.75	
K	0407348.54	4249988.05	35.25	
Λ	0407313.64	4249983.17	16.96	
M	0407315.43	4250000.03	27.00	
N	0407315.57	4250027.04	13.34	
A	0407318.55	4250040.04	0.00	

Συνολικό Εμβαδό = 5026.297 μ² Ε.Γ.Σ.Α 87

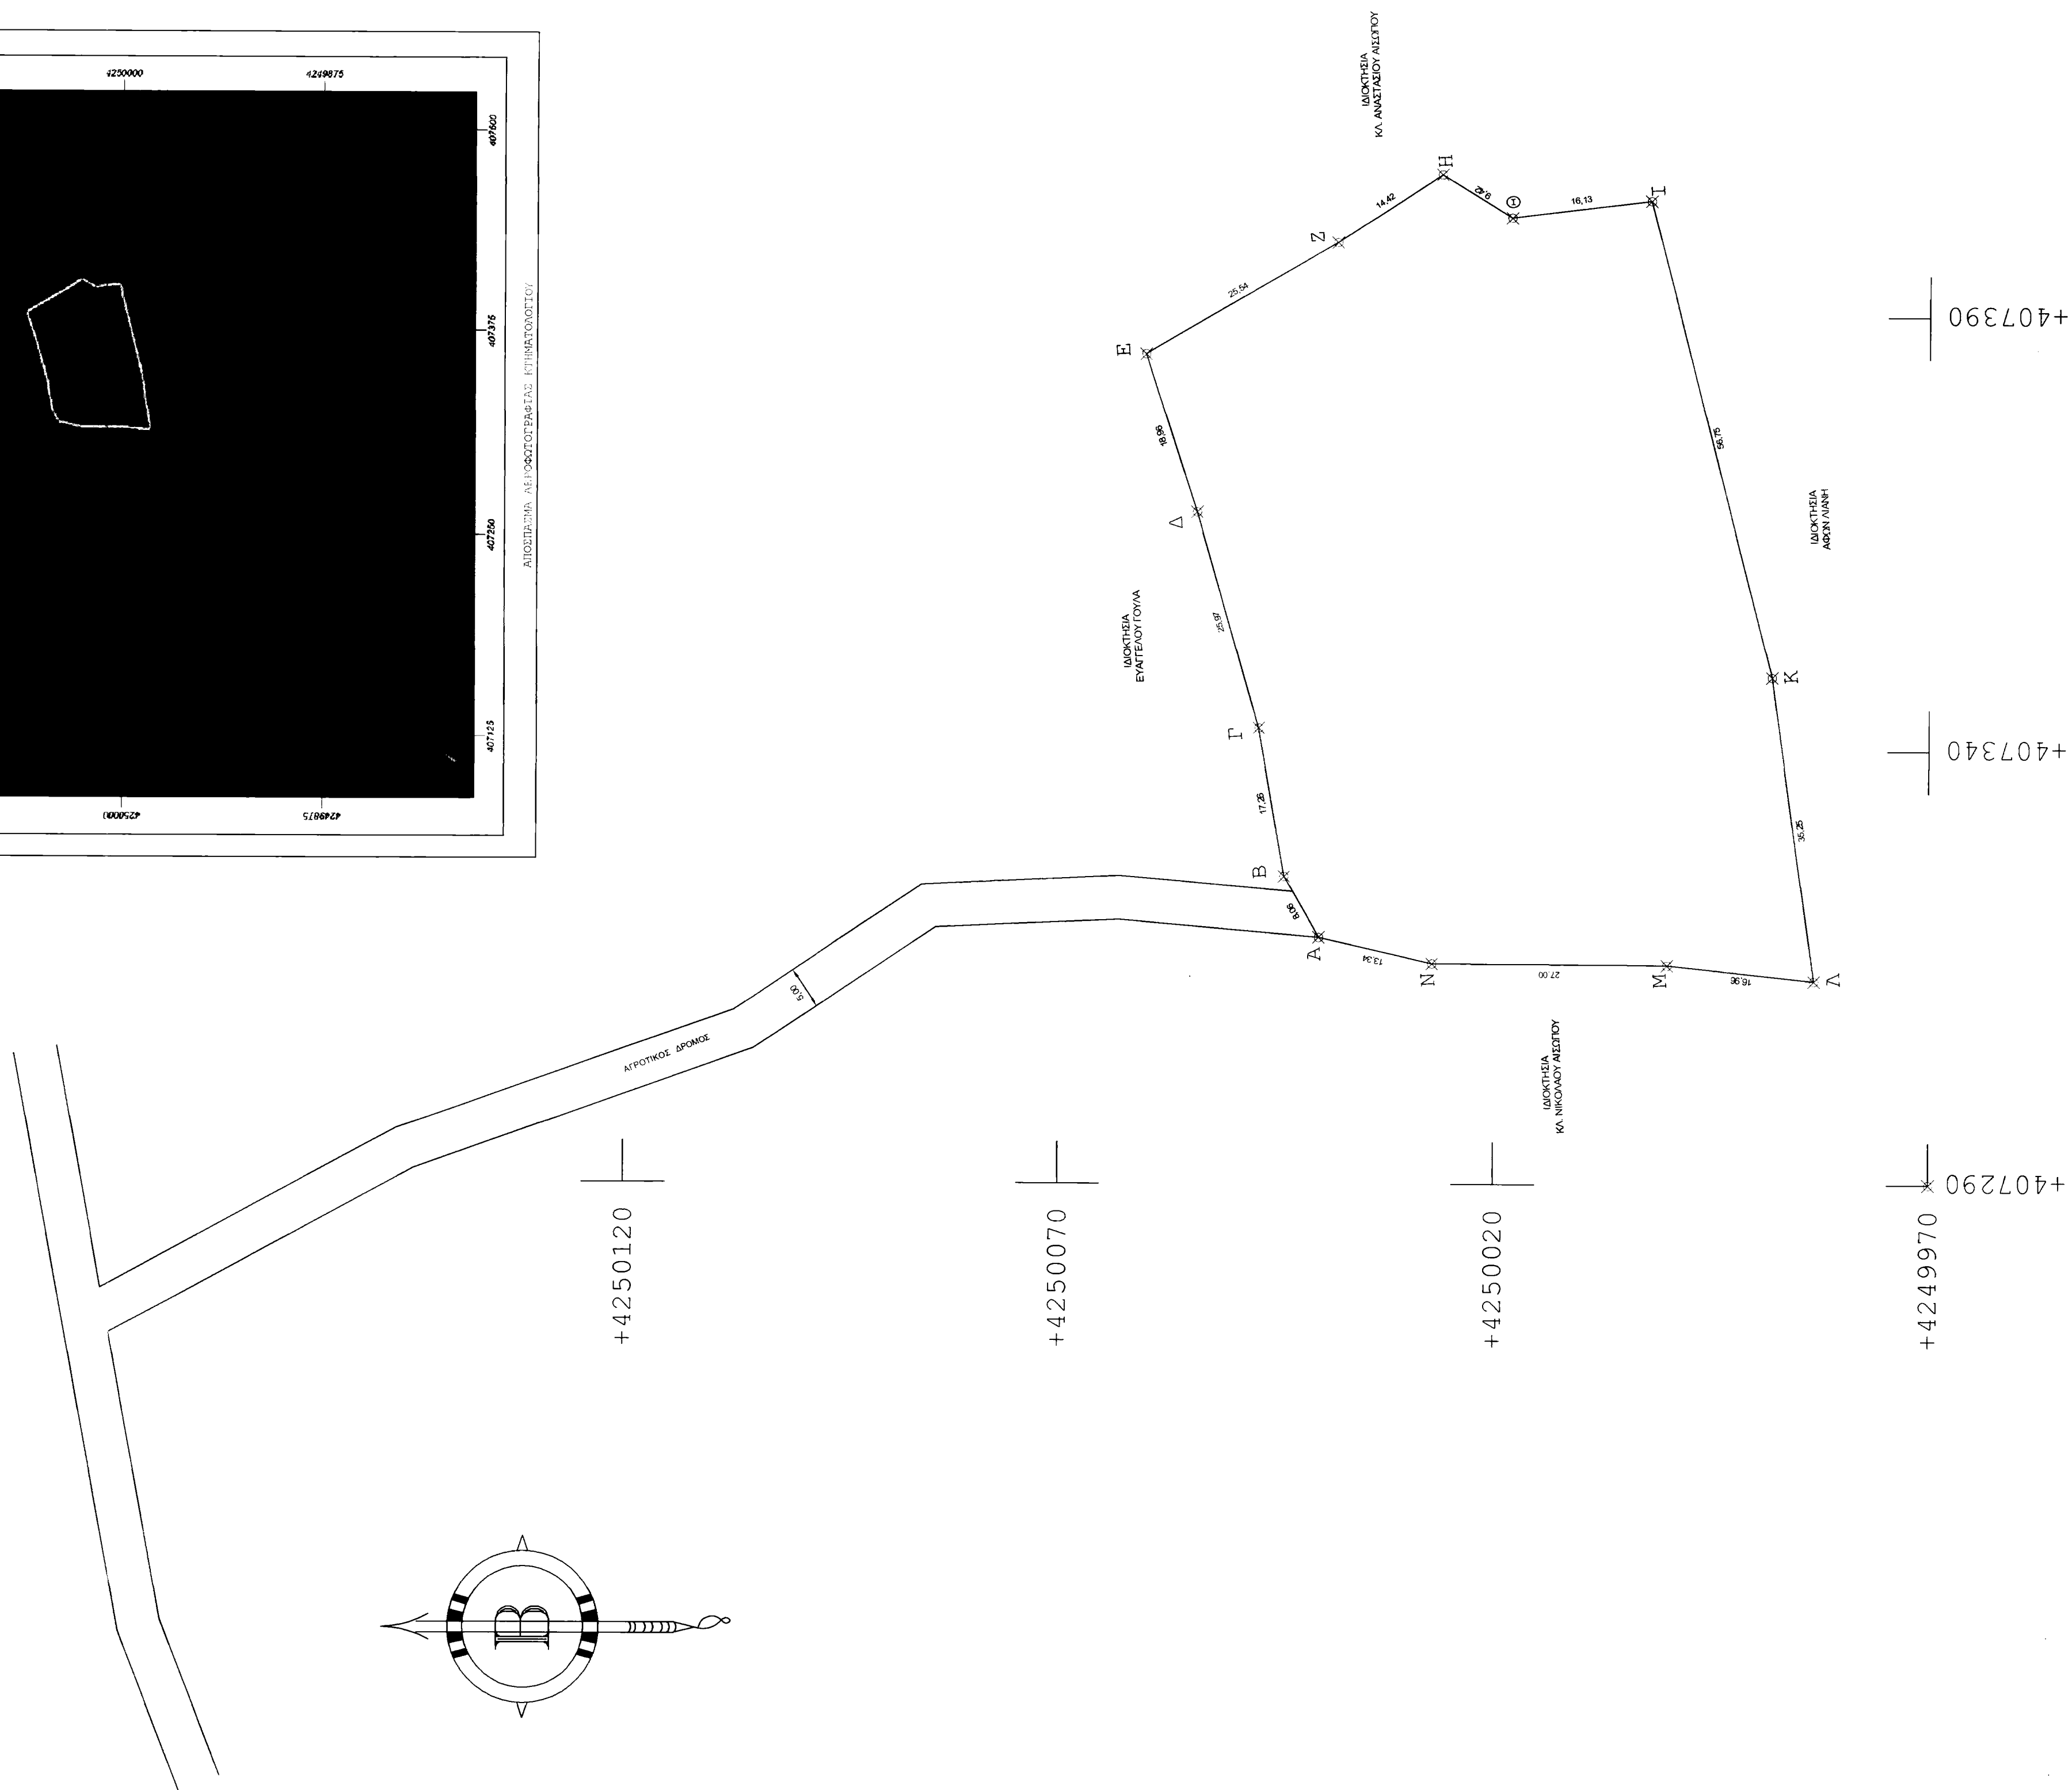


ΕΜΒΛΑΔΟΝ ΟΙΚΟΠΕΔΟΥ: Ε_(4,1), Ε_(2,2), Ε_(N-3,N-1) = 5026.297 τμ

[illegible]





ιδιοκτήτης
ΕΛΕΝΗ ΑΙΣΩΠΟΥ ΚΟΥΛΟΥΡΤΙΩΤΗ

έργο
ΤΟΠΟΓΡΑΦΙΚΗ ΑΠΟΤΥΠΩΣΗ

θέση
ΕΚΤΟΣ ΣΧΕΔΙΟΥ ΟΙΚΙΣΜΟΥ ΑΓΙΟΥ ΓΕΩΡΓΙΟΥ
ΘΕΣΗ 'ΚΟΥΚΟΡΑΧΙ', ΔΗΜΟΣ ΛΙΒΑΔΕΙΑΣ

μελετητής ΓΕΩΡΓΙΟΣ Ε. ΨΥΧΑΣ

Πολιτικός Μηχανικός

ΤΟΠΟΓΡΑΦΙΚΟ ΔΙΑΓΡΑΜΜΑ

EH

AP. EPTOY

TIKH MELETH	κλίμακα	1:500
-------------	---------	-------

OPTIKH MEKH

4


2019-10-10

1000

