



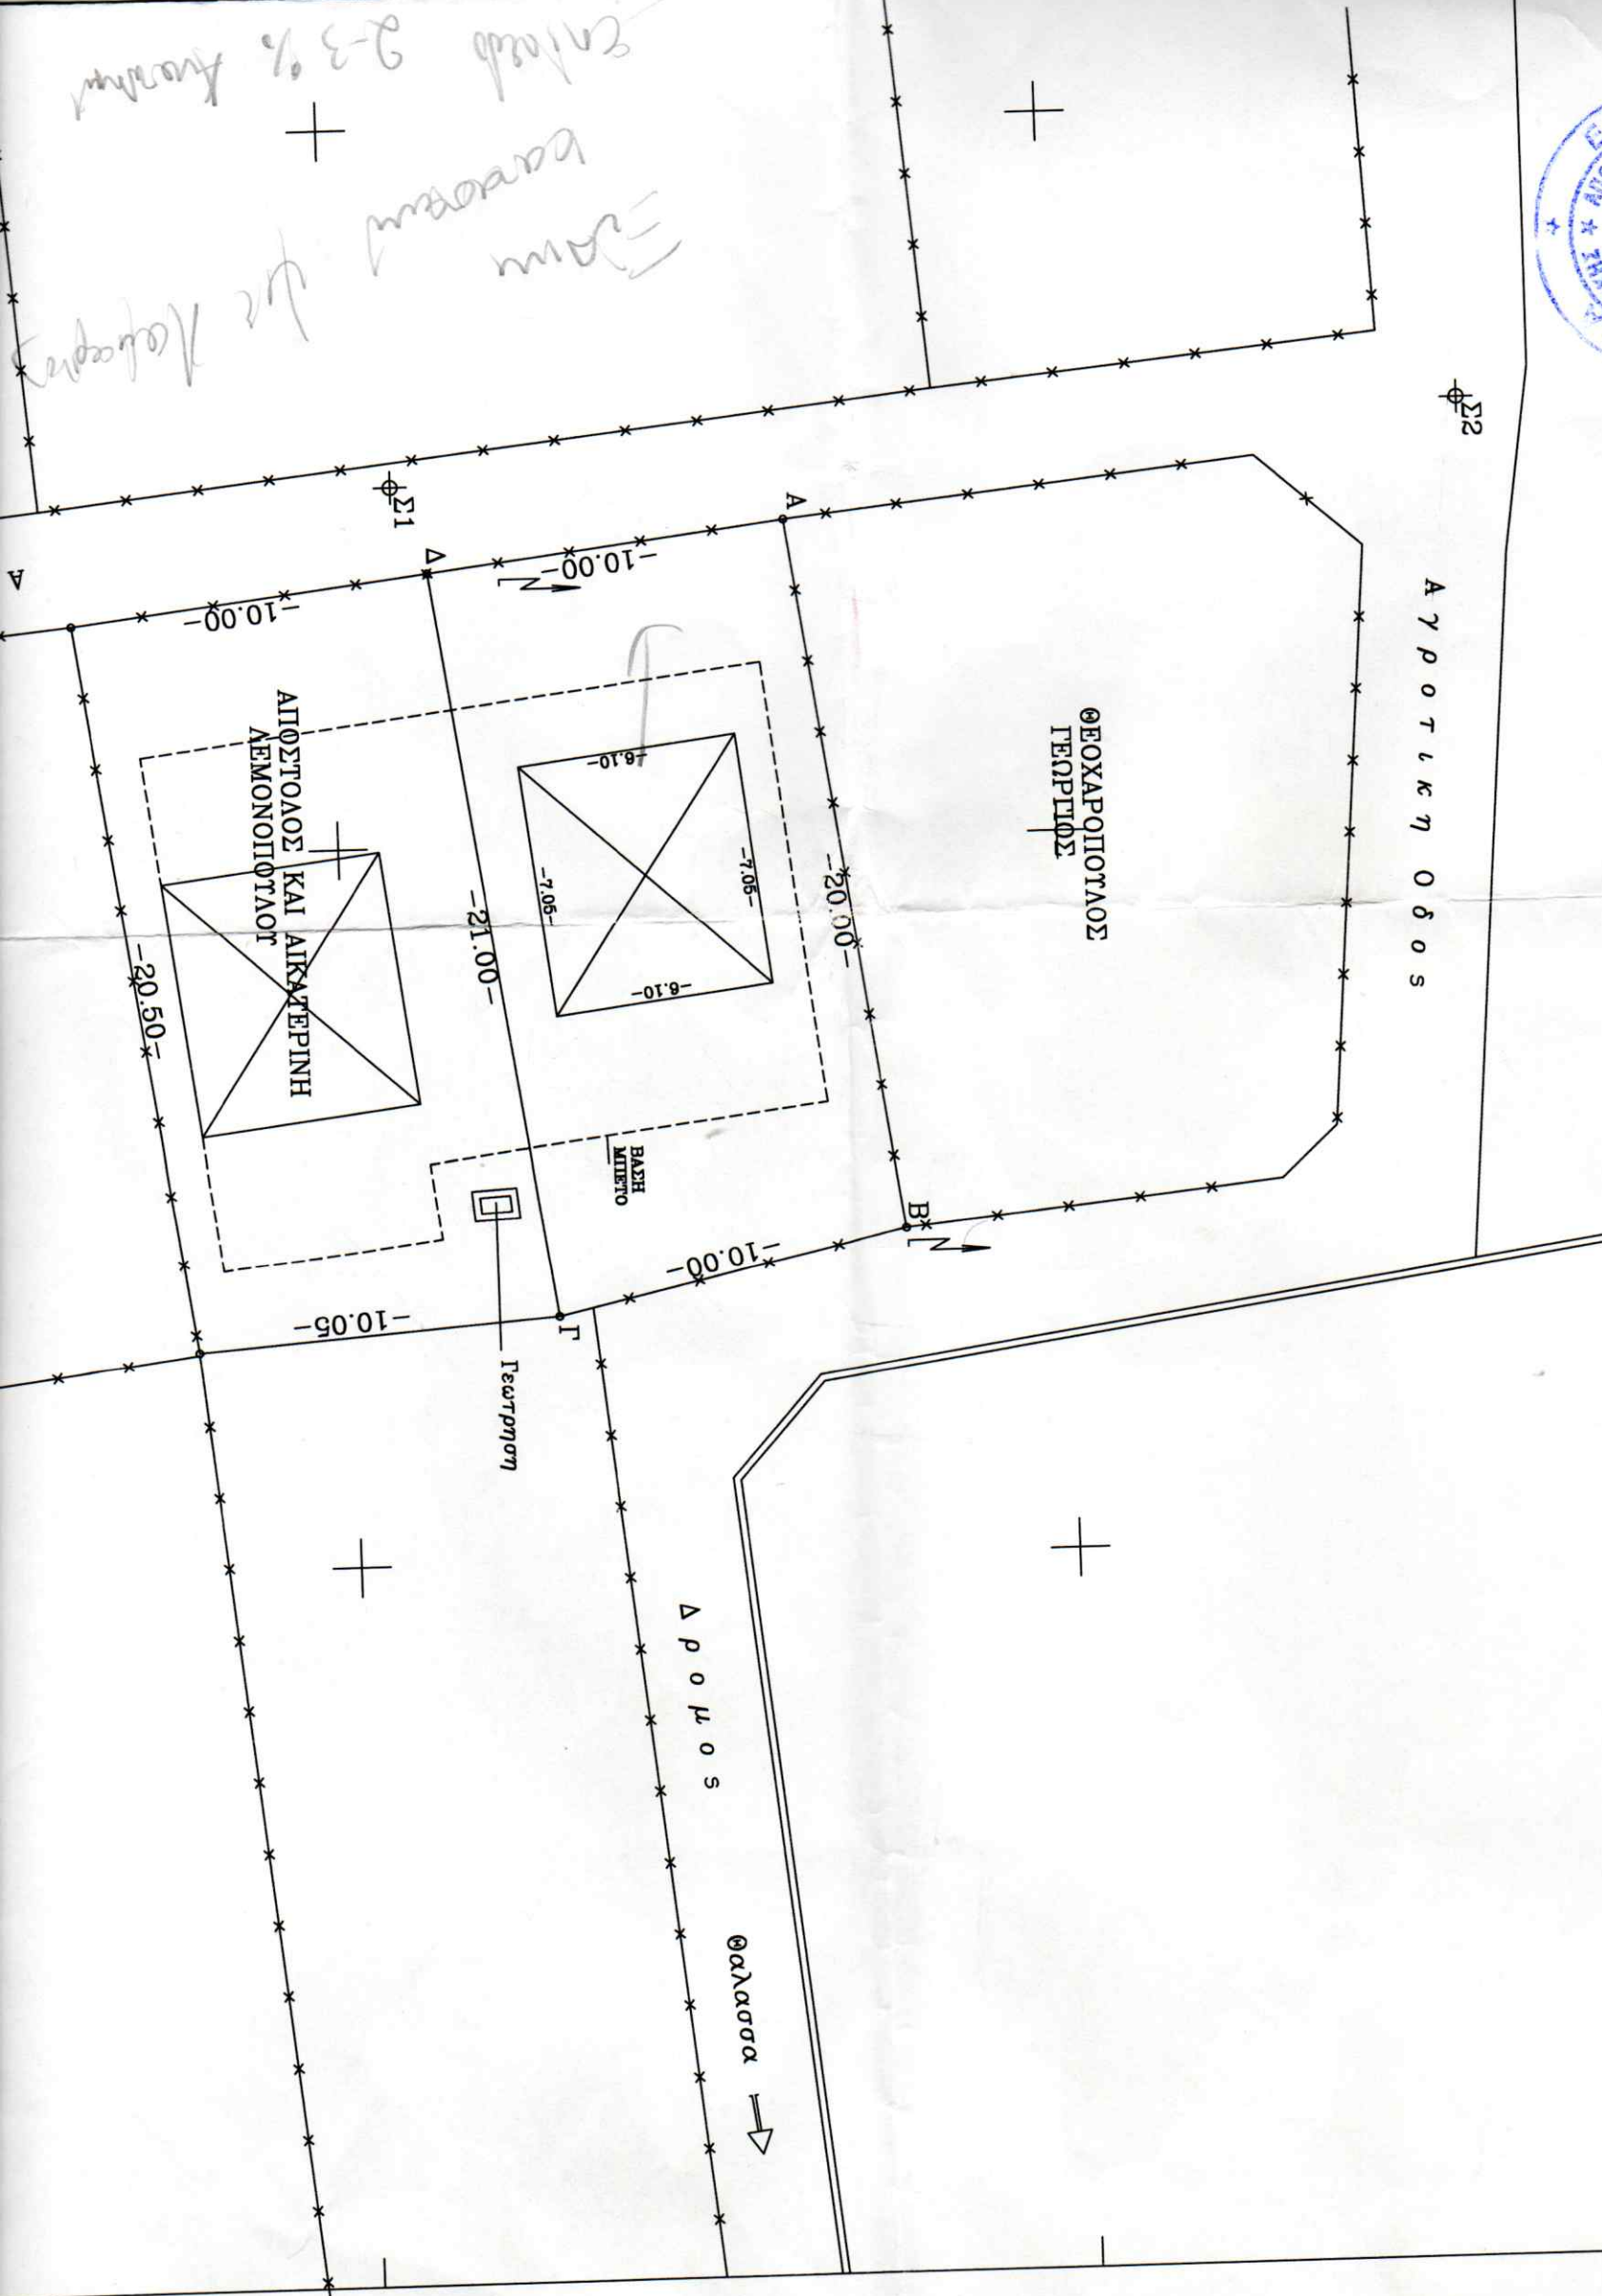

8218/9-10-19
 ΣΥΝΑΛΕΣΗ ΤΗΣ
 ΠΡΑΞΗΣ ΧΑΡΑΚΤΗΡΙΣΜΟΥ
 ΤΗΣ Δ-ΜΕΤΗΣ ΔΑΣΩΝ ΠΙΕΡΙΑΣ
 ΚΑΤΕΡΙΝΗ 9-10-2019
 ΓΕΩΓΡΑΦΙΚΟΣ
 ΔΙΑΧΕΙΡΙΣΤΗΣ



ΠΟΣΟΣΤΟ ΚΑΤΥΨΗΣ		
ΑΡΤΙΟΤΗΤΑ		
ΓΙΑ ΤΗΝ ΣΥΝΤΑΞΗ ΤΟΥ ΤΟΠΟΓΡΑΦΙΚΟΥ		
ΤΟΝ ΣΤΑΘΕΟΝ ΤΗΣ ΜΕΛΕΤΗΣ ΕΦΑΡΜΟ		
Στ 1 X= 375929.97 Y= 4444861.7		
ΑΝΑΛΥΤΙΚΑ ΣΤΟΙΧΕΙΑ		
ΤΜΗΜΑ	ΕΜΒΑΔΟΝ	ΠΑ
A-B-Γ-Δ-A	205.05τ.μ.	v
ΧΡΗΣΙΜΟΠΟΙΗΘΕΝΤΑ ΤΡΙΓΩΝΟΜΕΤΡΙΚΑ		
ΠΑΤΩΜΑΤΑ X=368020.921 Y=4450328.328		
BENZINAΔΙΚΟ X=370196.271 Y=4453535.		
ΤΥΟΜΕΤΡΑ ΟΙΚΟΠΕΔΟΥ		
A=3.80 B=3.60 Γ=3.60 Δ=3.85		
ΤΥΟΜΕΤΡΙΚΗ ΑΦΕΤΗΡΙΑ ΑΠΟΤΕΛΕΙ Η		
ΜΕ H=0.00μ.		
Α Π Ο Σ Π Α Σ Μ		

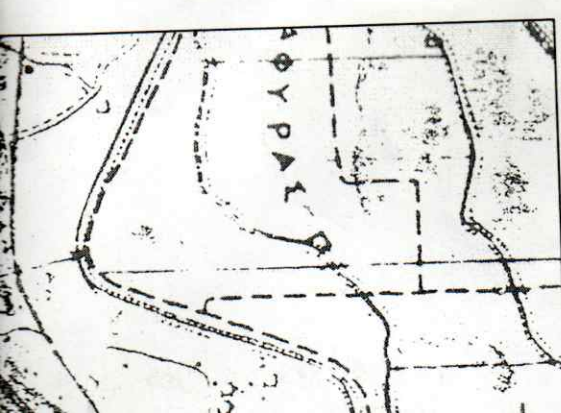

Επιφάνεια 2-3% Ανομοιογένεια
 Δομή