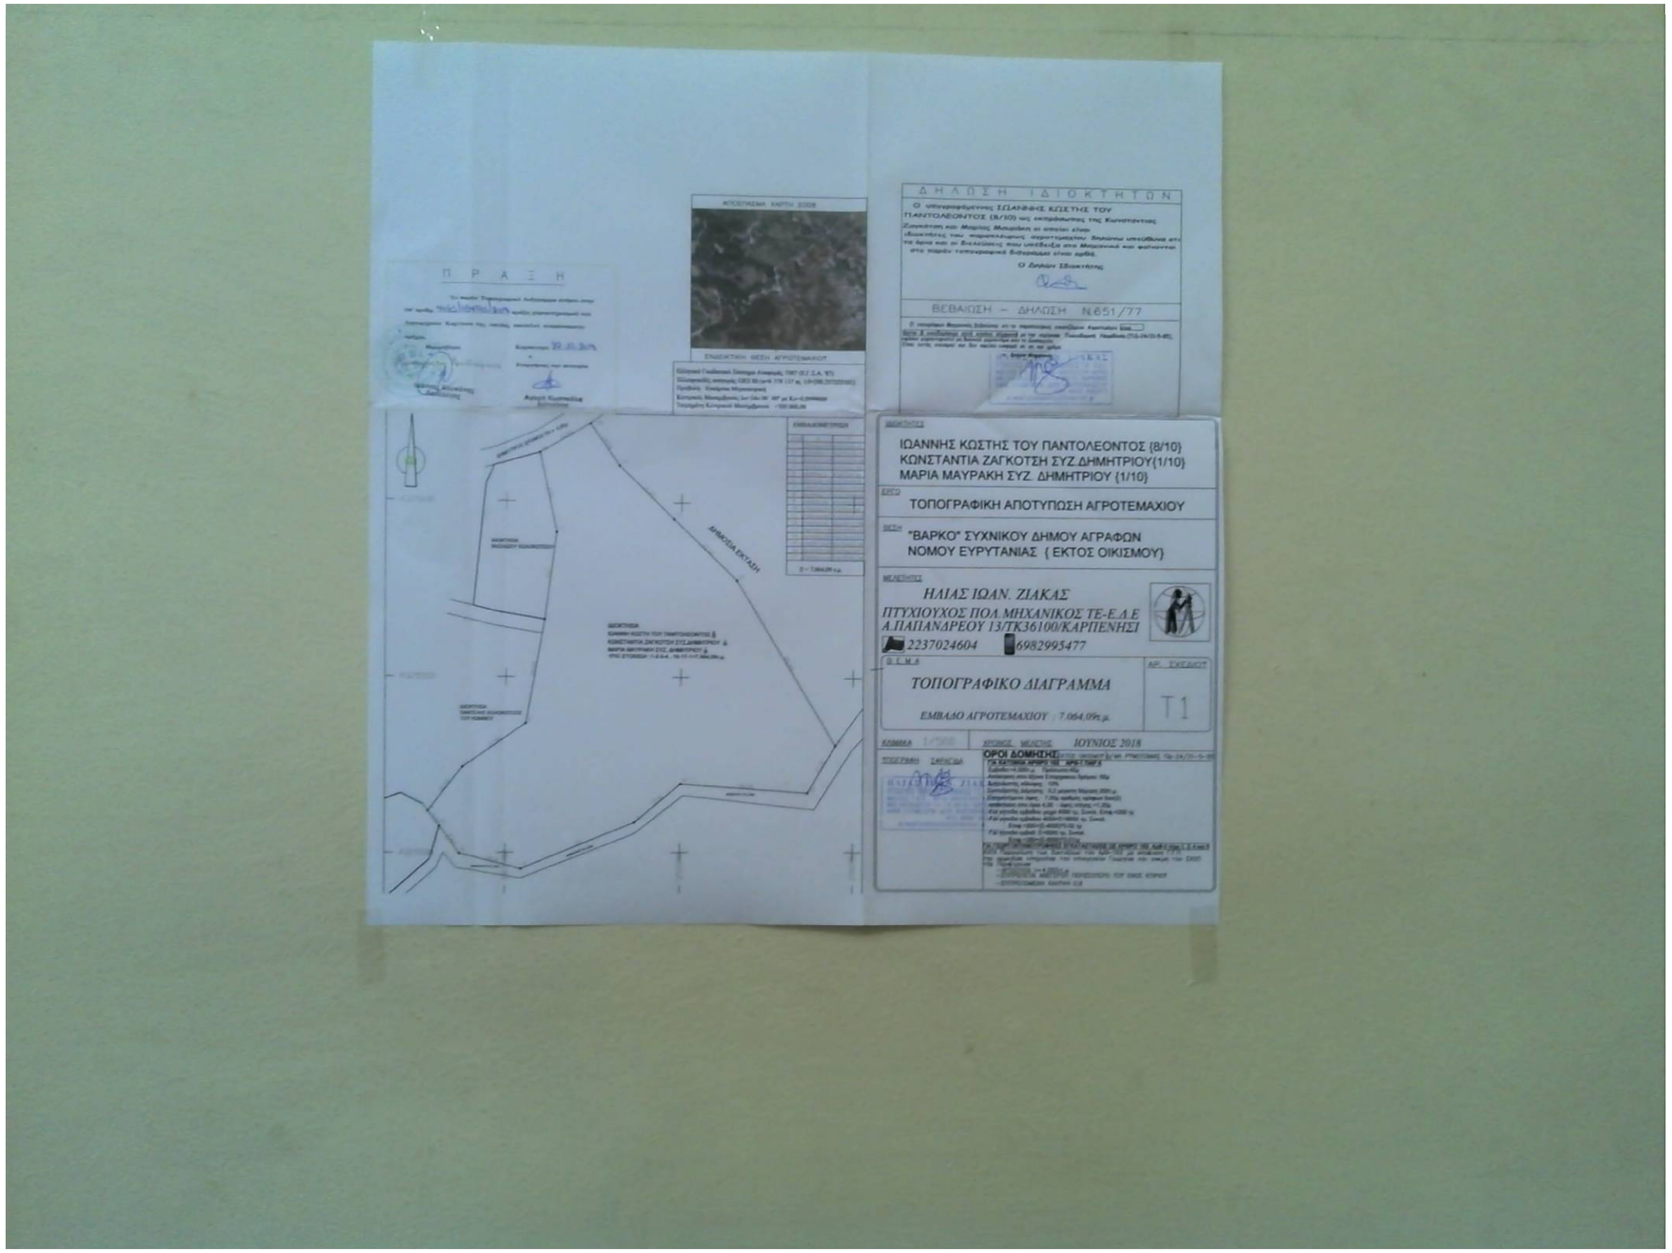
ΠΡΑΞΗ
ΔΗΛΩΣΗ ΙΔΙΟΚΤΗΤΩΝ
ΒΕΒΑΙΩΣΗ – ΔΗΛΩΣΗ Ν.651/77
ΙΩΑΝΝΗΣ ΚΩΣΤΗΣ ΤΟΥ ΠΑΝΤΟΛΕΟΝΤΟΣ {8/10}
ΚΩΝΣΤΑΝΤΙΑ ΖΑΓΚΟΤΣΗ ΣΥΖ.ΔΗΜΗΤΡΙΟΥ{1/10}
ΜΑΡΙΑ ΜΑΥΡΑΚΗ ΣΥΖ. ΔΗΜΗΤΡΙΟΥ {1/10}
ΤΟΠΟΓΡΑΦΙΚΗ ΑΠΟΤΥΠΩΣΗ ΑΓΡΟΤΕΜΑΧΙΟΥ
"ΒΑΡΚΟ" ΣΥΧΝΙΚΟΥ ΔΗΜΟΥ ΑΓΡΑΦΩΝ
ΝΟΜΟΥ ΕΥΡΥΤΑΝΙΑΣ { ΕΚΤΟΣ ΟΙΚΙΣΜΟΥ}
ΗΛΙΑΣ ΙΩΑΝ. ΖΙΑΚΑΣ
ΠΤΥΧΙΟΥΧΟΣ ΠΟΛ.ΜΗΧΑΝΙΚΟΣ ΤΕ-Ε.Δ.Ε
Α.ΠΑΠΑΝΔΡΕΟΥ 13/ΤΚ36100/ΚΑΡΠΕΝΗΣΙ
2237024604
6982995477
ΤΟΠΟΓΡΑΦΙΚΟ ΔΙΑΓΡΑΜΜΑ
ΕΜΒΑΔΟ ΑΓΡΟΤΕΜΑΧΙΟΥ : 7.064,09τ.μ.
T1
ΙΟΥΝΙΟΣ 2018
ΟΡΟΙ ΔΟΜΗΣΗΣ