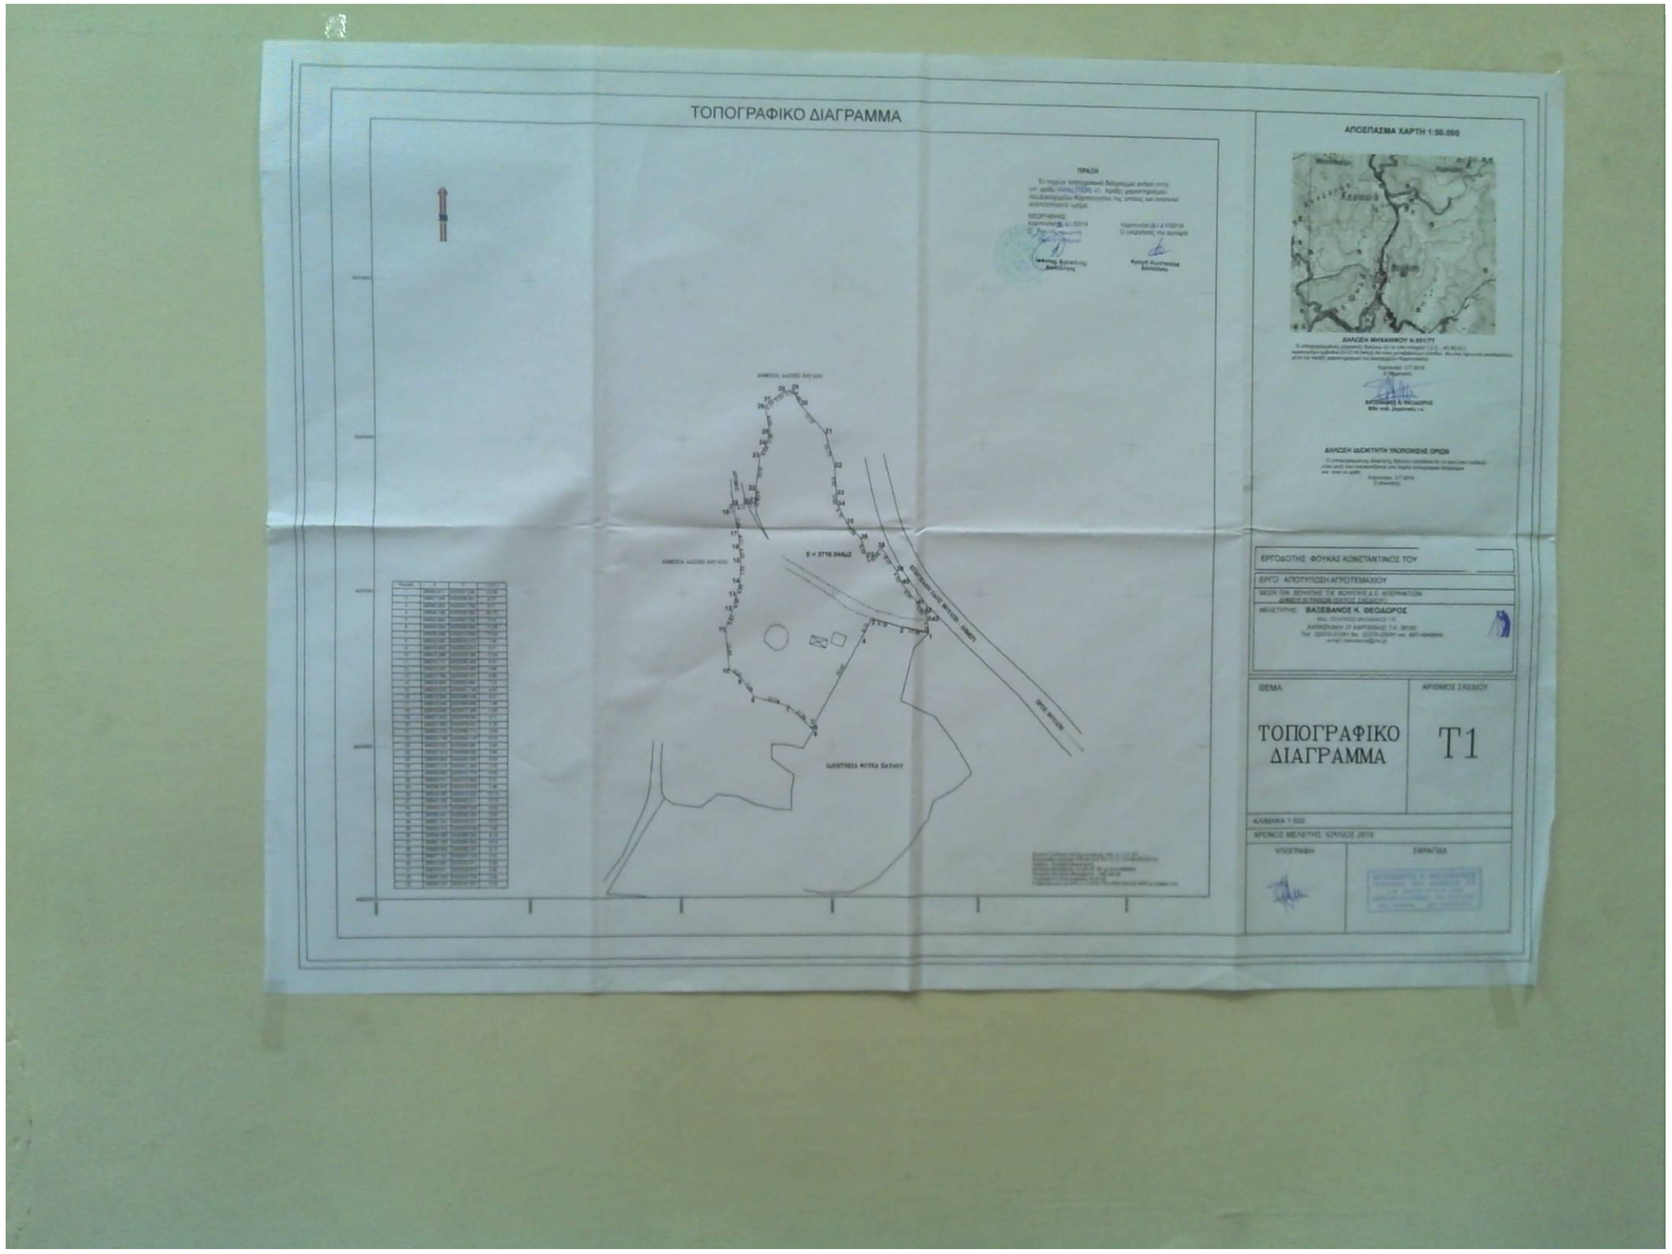
ΤΟΠΟΓΡΑΦΙΚΟ ΔΙΑΓΡΑΜΜΑ
ΠΡΑΞΗ
ΑΠΟΣΠΑΣΜΑ ΧΑΡΤΗ 1:50.000
ΔΗΛΩΣΗ ΜΗΧΑΝΙΚΟΥ Ν.651/77
ΔΗΛΩΣΗ ΙΔΙΟΚΤΗΤΗ ΥΠΟΠΟΙΟΣΕ ΟΡΟΦΗ
ΕΡΓΟΔΟΤΗΣ: ΦΟΥΚΑΣ ΚΩΝΣΤΑΝΤΙΝΟΣ ΤΟΥ
ΕΡΓΟ: ΑΠΟΤΥΠΩΣΗ ΑΓΡΟΤΕΜΑΧΙΟΥ
ΜΕΛΕΤΗΤΗΣ: ΒΑΣΣΕΒΑΝΟΣ Κ. ΘΕΟΔΩΡΟΣ
ΘΕΜΑ
ΤΟΠΟΓΡΑΦΙΚΟ ΔΙΑΓΡΑΜΜΑ
ΑΡΙΘΜΟΣ ΣΧΕΔΙΟΥ
Τ1
ΚΛΙΜΑΚΑ 1:500
ΧΡΟΝΟΣ ΜΕΛΕΤΗΣ: ΙΟΥΛΙΟΣ 2019
ΥΠΟΓΡΑΦΗ
ΣΦΡΑΓΙΔΑ