


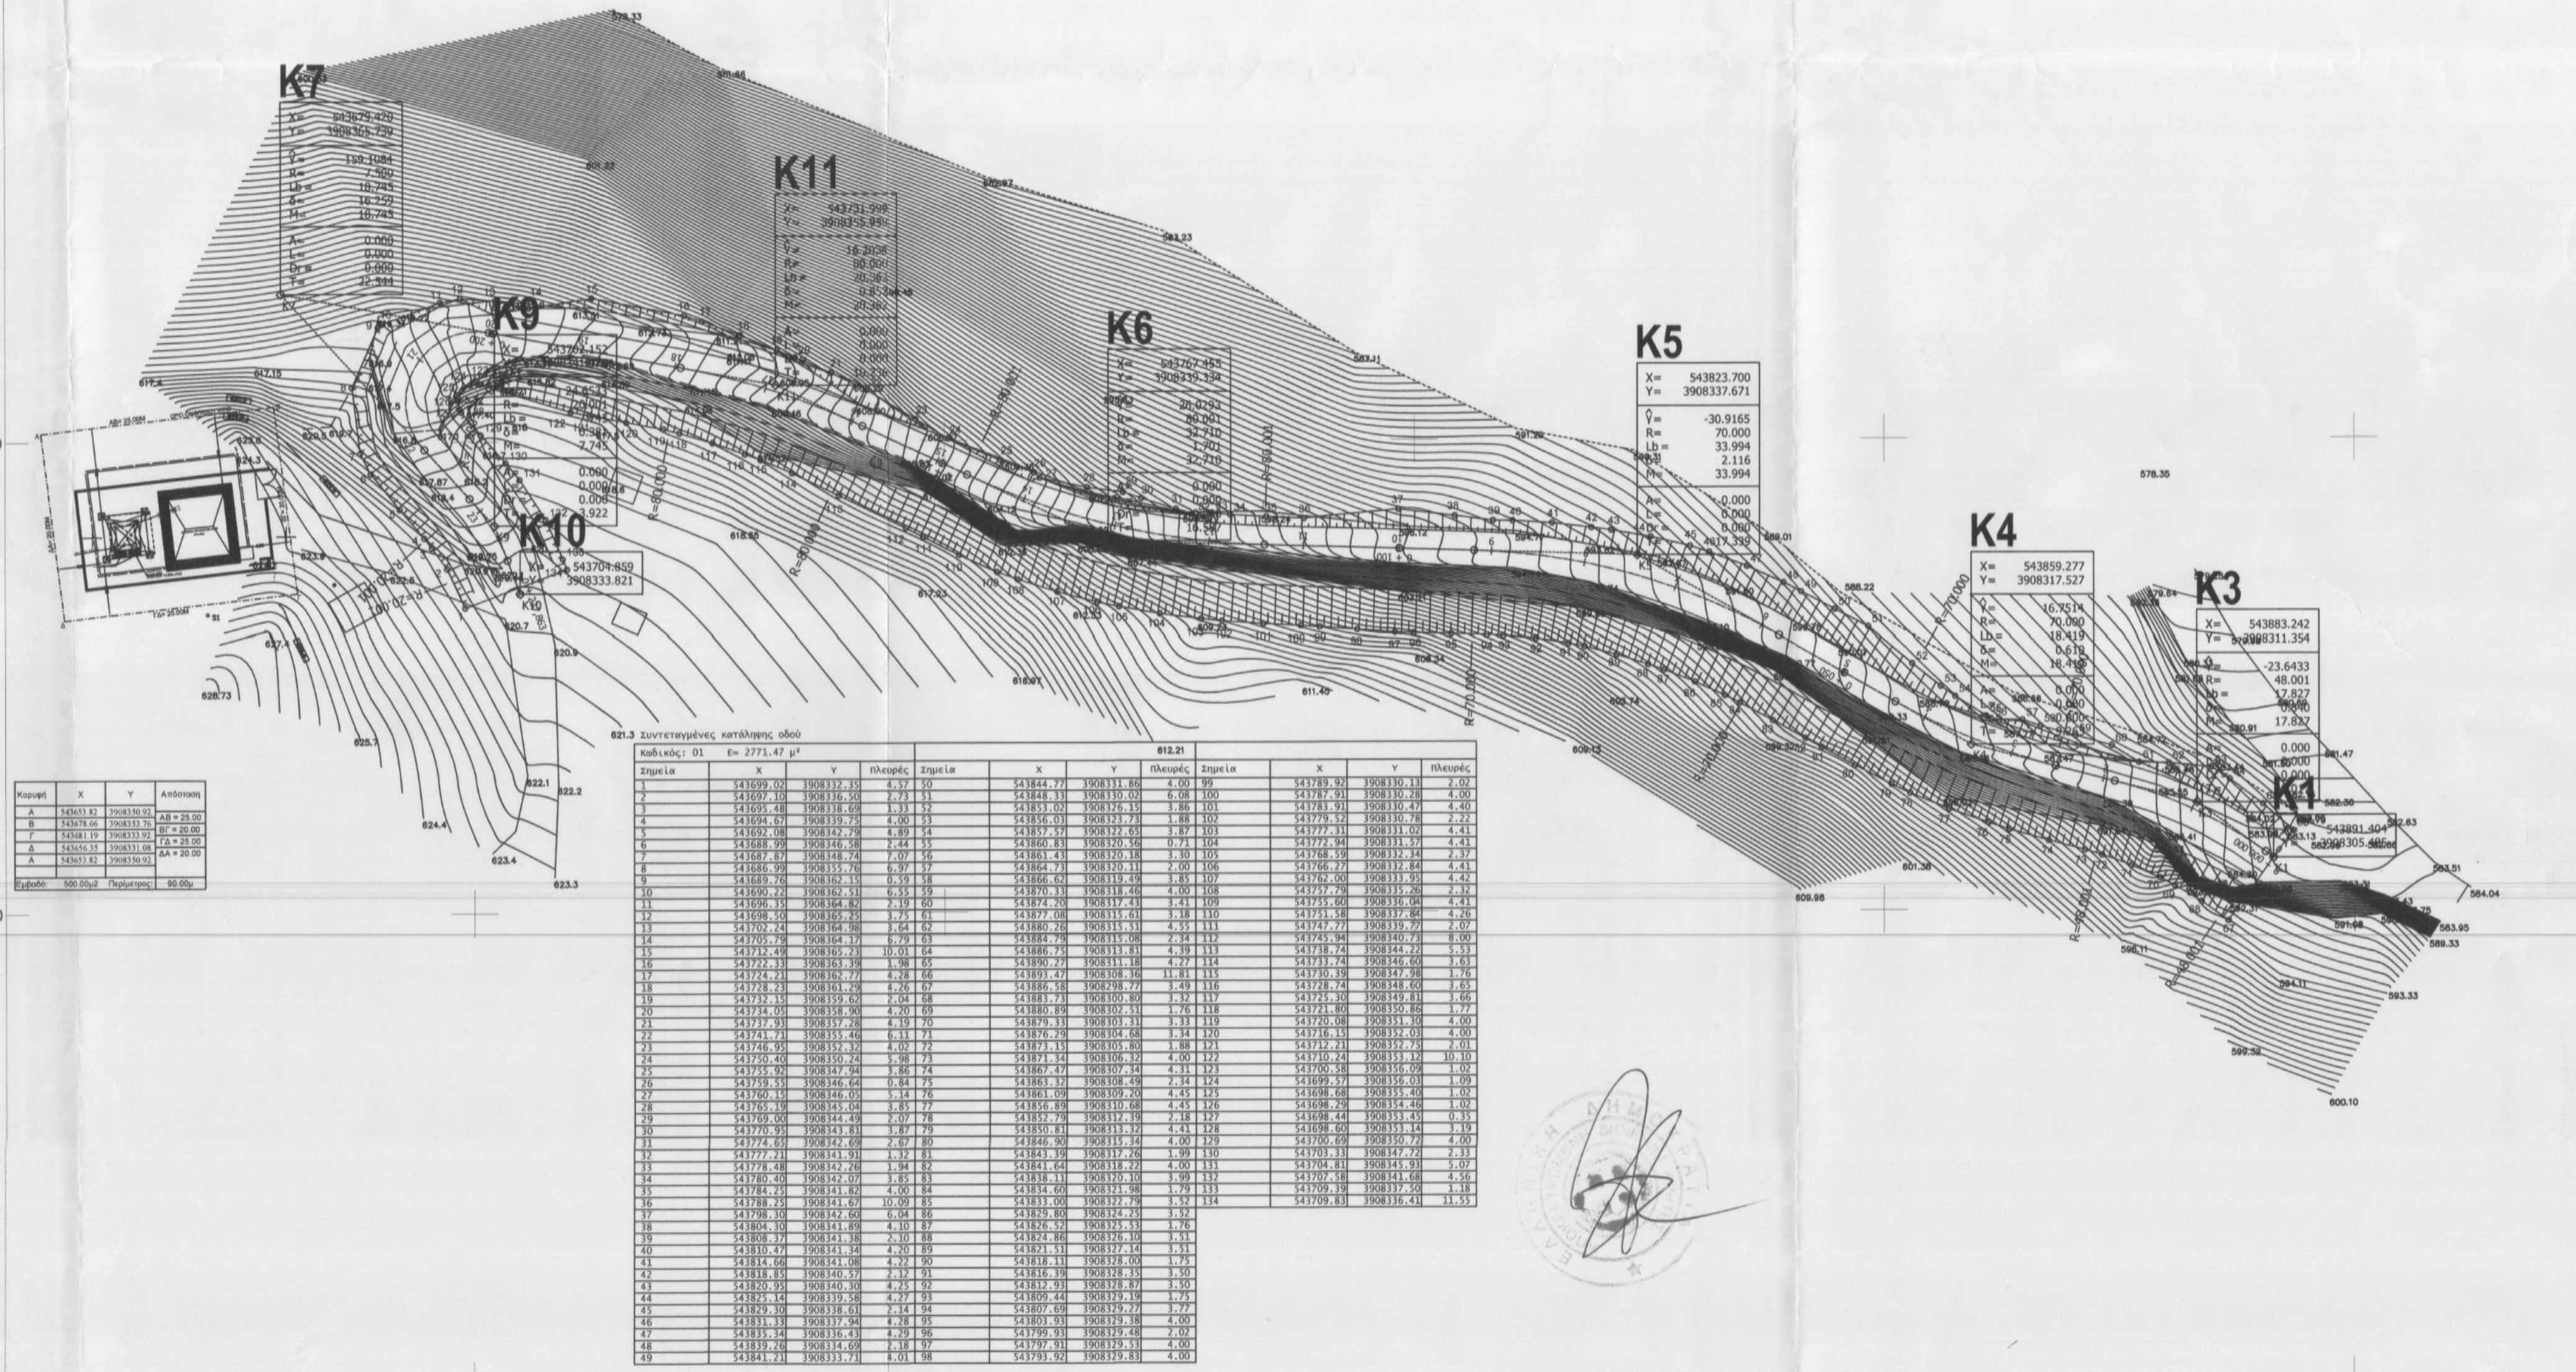

3908400

3908350

3908300

3908250



ΕΡΓΟΔΟΤΗΣ		 WIND ΕΛΛΑΣ Α.Ε. ΤΗΛΕΠΙΚΟΙΝΩΝΙΕΣ		ΣΧΕΔΙΟ	
		ΜΕΛΕΤΗ ΟΔΟΠΟΙΑΣ ΟΔΟΥ ΠΡΟΣΒΑΣΗΣ ΓΙΑ ΤΟ ΣΤΑΘΜΟ ΚΙΝΗΤΗΣ ΤΗΛΕΦΩΝΙΑΣ 1857 ΡΕΘΥΜΝΟ HUB		 ΕΠΕΞΕΛΕΞΕ ΤΗΝ ΑΥΤΟΪΑ ΕΙΡΗΝΟΠΟΙΗΤΗ ΓΚΡΗΚ ΔΑΣΟΛΟΓΟΣ	
		ΠΛΗΣΙΟΝ ΚΑΠΕΔΙΑΝΩΝ, ΔΗΜΟΤΙΚΗ ΕΝΟΤΗΤΑ ΡΕΘΥΜΝΗΣ ΔΗΜΟΣ ΡΕΘΥΜΝΗΣ ΠΕΡΙΦΕΡΕΙΑΚΗ ΕΝΟΤΗΤΑ ΡΕΘΥΜΝΗΣ			
ΑΝΑΔΟΧΟΣ ΜΕΛΕΤΗΤΗΣ					
ΘΕΜΑ ΣΧΕΔΙΟΥ		ΤΟΠΟΓΡΑΦΙΚΟ ΔΙΑΓΡΑΜΜΑ - ΟΡΙΖΟΝΤΙΟΓΡΑΦΙΑ		ΑΡΙΘΜΟΣ ΣΧΕΔΙΟΥ	
		 Προσληφθέν στο γραφείο της Ρεθύμνο 10-10-2019 Η Δασύν Ρεθύμνου		ΚΩΔΙΚΟΣ ΕΡΓΟΥ	
ΚΛΙΜΑΚΑ		1:500		ΣΦΡΑΓΙΔΑ	
ΧΡΟΝΟΣ ΜΕΛΕΤΗΣ		ΦΕΒΡΟΥΑΡΙΟΣ 2018			
ΥΠΟΓΡΑΦΗ		ΜΑΝΟΣ ΜΙΧ. ΒΟΥΛΑΚΗΣ ΔΙΠΛΩΜΑΤΟΥΧΟΣ ΠΟΛΥΤΕΧΝΙΚΟΣ ΜΗΧΑΝΙΚΟΣ ΠΟΛΥΤΕΧΝΕΙΟ DARMSTADT - GERMANY ΜΕΛΟΣ ΤΕΕ ΑΡΙΘΜΟΣ ΜΗΤΡΩΟΥ 60926 ΣΑΛΑΜΙΝΟΣ 12 - ΑΘΗΝΑ, ΤΗΛ. 210 6397642			
ΑΝΑΘΕΩΡΗΣΕΙΣ				ΗΜ/ΝΙΑ ΣΧΕΔΙΑΣΗ ΕΓΚΡΙΣΗ	