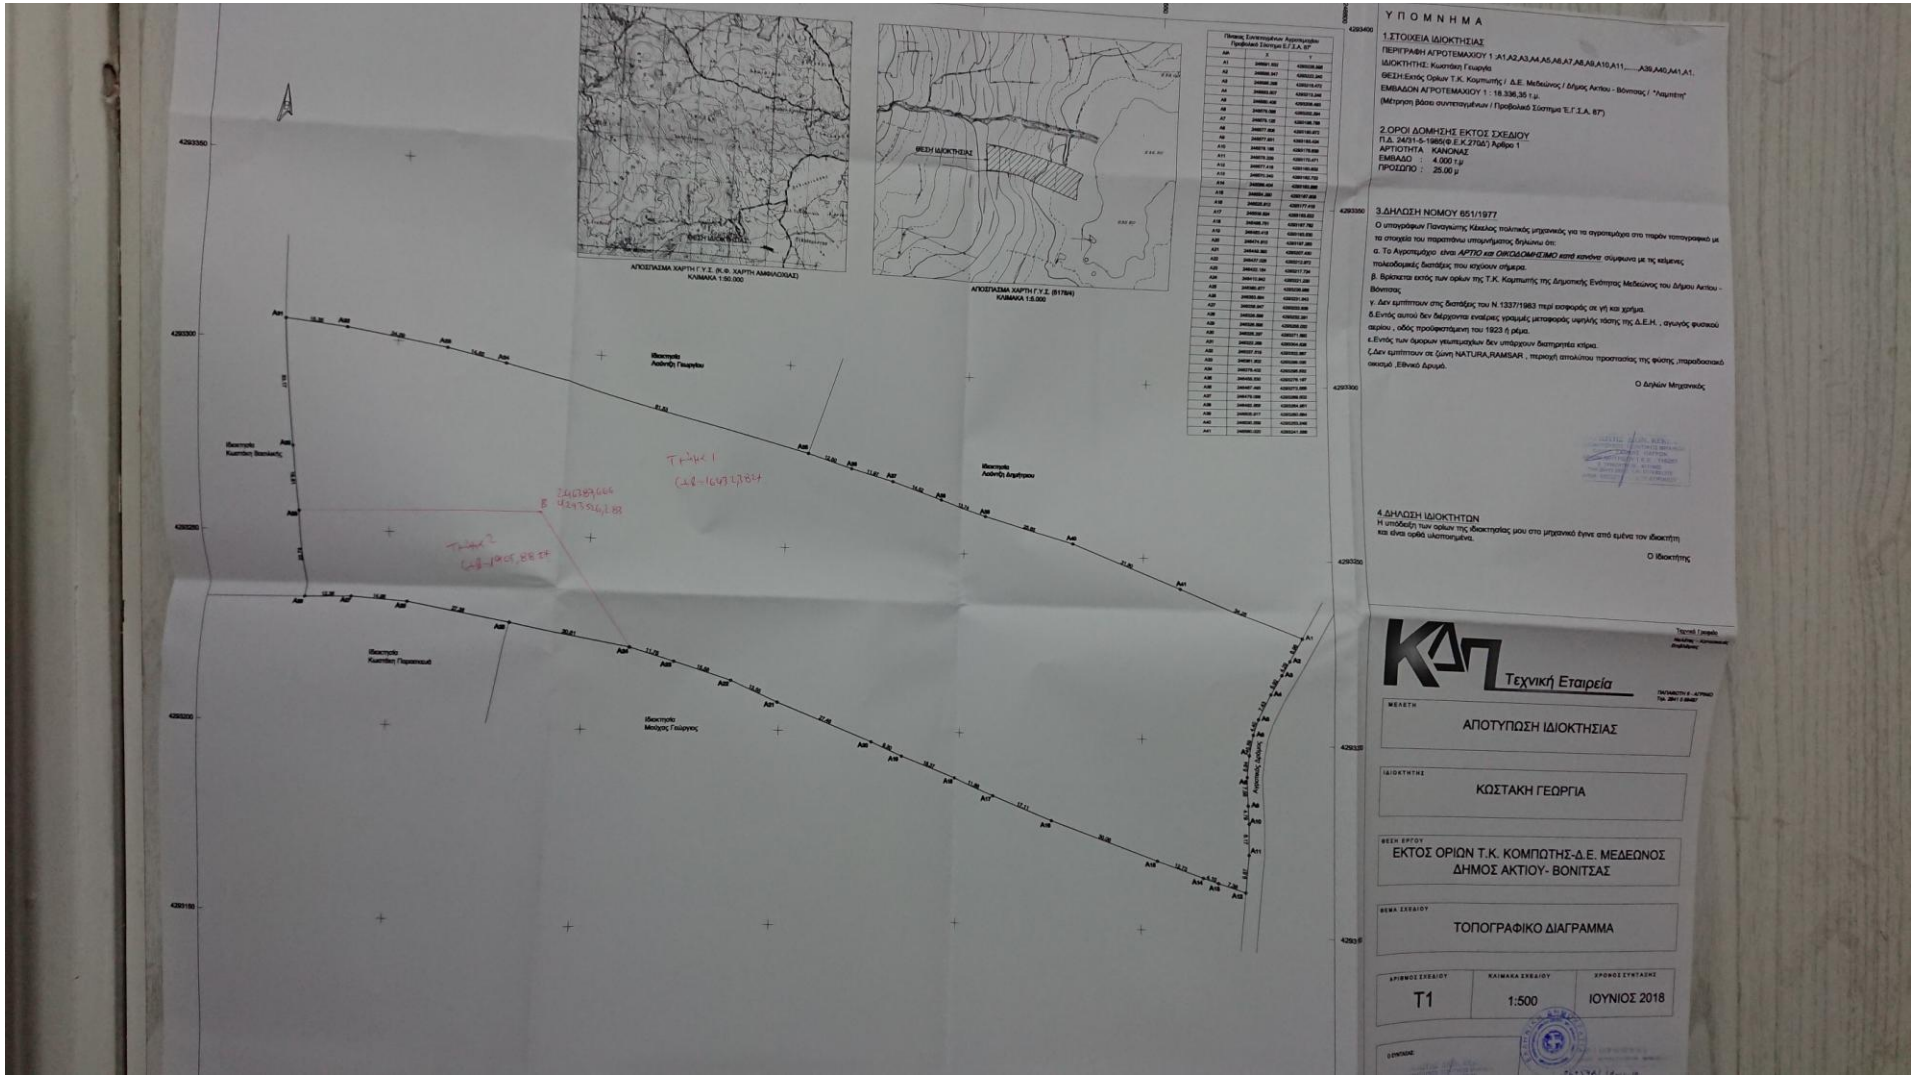
ΑΠΟΣΠΑΣΜΑ ΧΑΡΤΗ Γ.Υ.Σ. (Κ.Φ. ΧΑΡΤΗ ΑΜΦΙΛΟΧΙΑΣ)
ΚΛΙΜΑΚΑ 1:50.000
ΑΠΟΣΠΑΣΜΑ ΧΑΡΤΗ Γ.Υ.Σ. (Β178Η)
ΚΛΙΜΑΚΑ 1:5.000
ΘΕΣΗ ΙΔΙΟΚΤΗΣΙΑΣ
Ιδιοκτησία Αναστή Γεωργίου
Ιδιοκτησία Αναστή Δημήτριου
Ιδιοκτησία Κωστάκη Βασιλικής
Ιδιοκτησία Κωστάκη Παρασκευή
Ιδιοκτησία Μούχρη Γεώργιος
Τμήμα 1
Εμβ=1647,78τ.μ
Τμήμα 2
Εμβ=190,88 τ.μ
Υ Π Ο Μ Ν Η Μ Α
1.ΣΤΟΙΧΕΙΑ ΙΔΙΟΚΤΗΣΙΑΣ
ΠΕΡΙΓΡΑΦΗ ΑΓΡΟΤΕΜΑΧΙΟΥ 1 :A1,A2,A3,A4,A5,A6,A7,A8,A9,A10,A11,.....,A39,A40,A41,A1.
ΙΔΙΟΚΤΗΤΗΣ: Κωστάκη Γεωργία
ΘΕΣΗ:Εκτός Ορίων Τ.Κ. Κομπωτής / Δ.Ε. Μεδεώνος / Δήμος Ακτίου - Βόνιτσας / "Λαμπέτη"
ΕΜΒΑΔΟΝ Α'ΓΡΟΤΕΜΑΧΙΟΥ 1 : 18.336,35 τ.μ.
(Μέτρηση βάσει συντεταγμένων / Προβολικό Σύστημα Ε.Γ.Σ.Α. 87)
2.ΟΡΟΙ ΔΟΜΗΣΗΣ ΕΚΤΟΣ ΣΧΕΔΙΟΥ
Π.Δ. 24/31-5-1985(Φ.Ε.Κ.270Δ') Άρθρο 1
ΑΡΤΙΟΤΗΤΑ : ΚΑΝΟΝΑΣ
ΕΜΒΑΔΟ : 4.000 τ.μ
ΠΡΟΣΩΠΟ : 25.00 μ
3.ΔΗΛΩΣΗ ΝΟΜΟΥ 651/1977
Ο υπογράφων Γιαναγιώτης Κέκελος πολιτικός μηχανικός για τα αγροτεμάχια στα παρόν τοπογραφικό με το στοιχείο του παρατιθένω υπουργήματος δηλώνω ότι:
α. Το Αγροτεμάχιο είναι ΑΡΤΙΟ και ΟΙΚΟΔΟΜΗΣΙΜΟ κατά κανόνα σύμφωνα με τις κείμενες πολεοδομικές διατάξεις που ισχύουν σήμερα.
β. Βρίσκεται εκτός των ορίων της Τ.Κ. Καμπωτής της Δημοτικής Ενότητας Μεδεώνος του Δήμου Ακτίου - Βόνιτσας
γ. Δεν εμπίπτουν στις διατάξεις του Ν.1337/1983 περί εισφοράς σε γη και χρήμα.
δ.Εντός αυτού δεν διέρχονται εναέριες γραμμές μεταφοράς υψηλής τάσης της Δ.Ε.Η. ; αγωγός φυσικού αερίου ; οδός προϋφιστάμενη του 1923 ή ρέμα.
ε.Εντός των ορίων γειτνιαζόντων δεν υπάρχουν διατηρητέα κτίρια.
ζ.Δεν εμπίπτουν σε ζώνη NATURA,RAMSAR , περιοχή απολύτου προστασίας της φύσης ;παραδοσιακό οικισμό ,Εθνικό Δρυμό.
Ο Δηλών Μηχανικός
4.ΔΗΛΩΣΗ ΙΔΙΟΚΤΗΤΩΝ
Η υποδοχή των ορίων της ιδιοκτησίας μου στο μηχανικό έγινε από εμένα τον ιδιοκτήτη και είναι ορθά υλοποιημένα.
Ο Ιδιοκτήτης
ΚΔΠ Τεχνική Εταιρεία
ΜΕΛΕΤΗ
ΑΠΟΤΥΠΩΣΗ ΙΔΙΟΚΤΗΣΙΑΣ
ΙΔΙΟΚΤΗΤΗΣ
ΚΩΣΤΑΚΗ ΓΕΩΡΓΙΑ
ΘΕΣΗ ΕΡΓΟΥ
ΕΚΤΟΣ ΟΡΙΩΝ Τ.Κ. ΚΟΜΠΩΤΗΣ-Δ.Ε. ΜΕΔΕΩΝΟΣ
ΔΗΜΟΣ ΑΚΤΙΟΥ- ΒΟΝΙΤΣΑΣ
ΘΕΜΑ ΣΧΕΔΙΟΥ
ΤΟΠΟΓΡΑΦΙΚΟ ΔΙΑΓΡΑΜΜΑ
ΑΡΙΘΜΟΣ ΣΧΕΔΙΟΥ
T1
ΚΛΙΜΑΚΑ ΣΧΕΔΙΟΥ
1:500
ΧΡΟΝΟΣ ΣΥΝΤΑΞΗΣ
ΙΟΥΝΙΟΣ 2018