ΔΗΛΩΣΗ ΙΔΙΟΚΤΗΤΗ

Ο κάτωθι υπογεγραμμένος ιδιοκτήτης κος/κα .....
της ιδιοκτησίας που εμφανίζεται στο παρόν τοπογραφικό διάγραμμα,
δηλώνω υπεύθυνα ότι τα αναγραφόμενα στο ανωτέρω διάγραμμα στοιχεία,
είναι απόλυτα ακριβή, τα δε όρια της ιδιοκτησίας μου ΥΦΗΚΑΝ καθ' υποδοχή μου.

Αθήνα, .../...../2018
Ο Ιδιοκτήτης/τρια

ΟΡΟΙ ΔΟΜΗΣΗΣ
ΕΚΤΟΣ ΟΡΙΩΝ ΟΙΚΙΣΜΟΥ(Π.Δ. 24.05.1985 - ΦΕΚ/31.05.1985 & Ν.3212-Φ.Ε.Κ 308Α/31.12.2003)

ΑΡΤΙΟΤΗΤΑ ΚΑΤΑ ΚΑΝΟΝΑ : (ΓΙΑ ΠΡΟΣΩΠΟ ΣΕ ΚΟΙΝΟΧΡΗΣΤΟ ΔΡΟΜΟ)
ΕΜΒΑΔΟ = 4000 Τ.Μ - ΠΡΟΣΩΠΟ = 25Μ
(ΓΙΑ ΠΡΟΣΩΠΟ ΣΕ ΔΙΕΘΝΕΙΣ,ΕΘΝΙΚΕΣ,ΕΠΑΡΧΙΑΚΕΣ,ΔΗΜΟΤΙΚΕΣ ΚΑΙ ΚΟΙΝΟΤΙΚΕΣ ΟΔΟΥΣ ΟΣ ΚΑΙ ΣΕ ΕΓΚΑΤΑΛΕΛΕΙΜΕΝΑ ΤΜΗΜΑΤΑ ΤΟΥΣ ΚΑΘΩΣ ΚΑΙ ΣΕ ΣΙΔΗΡΟΔΡΟΜΙΚΕΣ ΓΡΑΜΜΕΣ)
ΕΜΒΑΔΟ = 4000 Τ.Μ - ΠΡΟΣΩΠΟ = 45Μ - ΒΑΘΟΣ = 50Μ
ΑΡΤΙΟΤΗΤΑ ΚΑΤΑ ΠΑΡΕΚΚΛΙΣΗ : (ΧΩΡΙΣ ΠΡΟΣΩΠΟ ΣΕ ΔΡΟΜΟ)
ΕΜΒΑΔΟ = 4000 Τ.Μ (ΠΡΟ 31-12-2003)
(ΟΡΟΙ ΔΟΜΗΣΗΣ ΓΙΑ ΚΑΤΟΙΚΙΑ)
ΣΥΝΤΕΛΕΣΤΗΣ ΔΟΜΗΣΗΣ: ΓΙΑ ΓΕΩΤΕΜΑΧΙΑ ΜΕ ΕΜΒΑΔΟ ΕΩΣ 4000 Τ.Μ ΜΑΧ Σ.Δ = 0.20
ΜΕΓΙΣΤΗ ΔΟΜΗΣΗ = 200 Τ.Μ
ΓΙΑ ΓΕΩΤΕΜΑΧΙΑ ΜΕ ΕΜΒΑΔΟ ΑΠΟ 4000Τ.Μ ΕΩΣ 8000 Τ.Μ
ΔΟΜΗΣΗ = 200 Τ.Μ + (ΕΜΒ. ΓΕΩΤΕΜΑΧΙΟΥ - 4000)Χ0.02
ΓΙΑ ΓΕΩΤΕΜΑΧΙΑ ΜΕ ΕΜΒΑΔΟ ΑΠΟ 8000Τ.Μ ΚΑΙ ΑΝΩ
ΔΟΜΗΣΗ = 280 Τ.Μ + (ΕΜΒ. ΓΕΩΤΕΜΑΧΙΟΥ - 8000)Χ0.01
ΜΑΧ ΔΟΜΗΣΗ = 400 Τ.Μ
ΥΨΟΣ ΚΤΙΣΜΑΤΟΣ: 7.50Μ (ΔΥΟ ΟΡΟΦΟΙ)
ΚΑΛΥΨΗ: 10%

ΥΠΟΜΝΗΜΑ

1. Το τμήμα/α της ιδιοκτησίας υπολογίστηκε αναλυτικά
2. Σύστημα συντεταγμένων εξαρτημένο, σύστημα προβολής ΕΓΣΑ 87.
3. Τίτλος κυριότητας ..... ιδιοκτησία
5. Οι μετρήσεις υπαίθρου πραγματοποιήθηκαν με δέκτη gps SOUTH RTK
6. Δεν έγινε κανένας έλεγχος σε υπηρεσίες Αρχαιολογία-Δασαρχείο-Δ/νση Υπ.Γεωργιας κλπ.
7. Δεν έγινε κανένας έλεγχος τίτλων και κομβί εφαρμογή τίτλων.

Το ακίνητο/α βρίσκεται εν μέρει και κατά τμήμα του εντός ζώνης 200μ της Ειδικής ΖΩΝΗ ΔΙΑΤΗΡΗΣΗΣ (ΕΖΔ)του Εθνικού Συστήματος Προστατευόμενων Περιοχών του Δικτύου Natura 2000 με κωδικό αριθμό GR 2220004 & ονομασία τόπου ΚΕΦΑΛΟΝΙΑ ΠΑΡΑΚΤΙΑ ΖΩΝΗ ΑΠΟ ΑΡΓΟΣΤΟΛΙ ΕΩΣ ΒΛΑΧΑΤΑ ΚΑΙ ΟΡΜΟΣ ΜΟΥΝΤΑ όπως αυτή δημοσιεύτηκε στο Φ.Ε.Κ. 60/Α/31-03-2015. Λογω για έκδοση οικοδομικής άδειας ή λοιπών εγκρίσεων εργασιών μικρής κλίμακας στα συγκεκριμένα γεωτεμάχια εξαιρούνται κατόπιν αυτοψίας για την σωστή θέση του κάθε γηπέδου. Η αυτοψία διενεργείται από την Γενική Διεύθυνση Χωροταξικής & Περιβαλλοντικής Πολιτικής της οικείας Αποκεντρωμένης Διοίκησης, η οποία υπολογίζει γραφικά τις συντεταγμένες ή απο τον οικείο Φορέα Διαχείρισης εφ' όσον έχει συσταθεί. (βλέπε σχετικά άρθρο 9)

ΥΠΟΜΝΗΜΑ ΣΥΜΒΟΛΩΝ

- Ταχυμετρικό σημείο
- Κορυφή οικοπέδου
- Διάσταση
- Ξερολιθιά
- Ανυλοποίητο όριο
- Δρόμος
- Φυσικό πρανές
- Μεμονομένο δένδρο

ΕΞΑΡΤΗΣΗ

Οι συντεταγμένες που αναφέρονται στο Τοπογραφικό Διάγραμμα είναι στο Ελληνικό Γεωδαιτικό Σύστημα Αναφοράς 1987 (Ε.Γ.Σ.Α. '87).
Η εξάρτηση από το Ε.Γ.Σ.Α. '87 πραγματοποιήθηκε με παρατηρήσεις που διεξήχθησαν στις 12-11-2018, οι συντεταγμένες που αναφέρονται στο Τοπογραφικό Διάγραμμα είναι στο Ελληνικό Γεωδαιτικό Σύστημα Αναφοράς 1987 (Ε.Γ.Σ.Α. '87). Η εξάρτηση από το Ε.Γ.Σ.Α. '87 πραγματοποιήθηκε με παρατηρήσεις που διεξήχθησαν στις 12-11-2018. Έγινε χρήση εικονικού σταθμού του ιδιωτικού δικτύου Σταθμών Αναφοράς "Metricanet", της εταιρείας Metrica.
Η εξάρτηση πραγματοποιήθηκε με την μέθοδο της Κινηματικής μέτρησης σε πραγματικό χρόνο (RKT) με διαφορικό GNSS .Δέκτη Δικτύς Συνάντησης .

ΠΑΡΑΤΗΡΗΣΕΙΣ

Ελληνικό Γεωδαιτικό Σύστημα Αναφοράς 1987 (Ε.Γ.Σ.Α. '87)
Ελλειψοειδές αναφοράς GRS 80 (α = 6.378 137 m, 1/f = 298.257222101)
Προβολή : Εγκάρσια Μερκατορική
Κεντρικός Μεσημβρινός λο = 24° 00' 00" με. Κο = 0.999600
Τετμημένη Κεντρικού Μεσημβρινού : +500
Γεωγραφικό Πλάτος Αναφοράς : 0° 00' 00"

Κωδικός: 01	Ε= 11370.00 μ²		
Σημεία	X	Y	Πλευρές
A1	215457.66	4218223.23	4.72
A2	215455.62	4218218.98	6.58
A3	215451.02	4218214.28	2.93
A4	215448.76	4218212.41	8.40
A5	215443.67	4218205.74	15.11
A6	215445.53	4218190.74	2.03
A7	215444.75	4218188.87	5.48
A8	215443.38	4218183.57	7.62
A9	215435.77	4218183.69	9.72
A10	215426.27	4218181.61	8.20
A11	215418.43	4218179.20	8.06
A12	215411.35	4218175.37	8.84
A13	215403.39	4218171.53	7.55
A14	215404.72	4218164.10	7.52
A15	215405.38	4218156.61	36.41
A16	215420.08	4218123.30	12.49
A17	215407.83	4218120.87	14.04
A18	215393.79	4218120.38	21.30
A19	215372.52	4218121.43	2.32
A20	215370.21	4218121.61	17.71
A21	215352.71	4218124.36	7.58
A22	215345.33	4218126.08	14.03
A23	215332.08	4218130.71	10.62
A24	215322.26	4218134.74	12.03
A25	215311.91	4218140.87	10.53
A26	215303.25	4218146.87	6.48
A27	215297.22	4218149.25	6.49
A28	215290.78	4218150.01	4.92
A29	215286.05	4218148.68	2.69
A30	215283.79	4218147.22	6.95
A31	215282.70	4218154.08	13.44
A32	215289.49	4218165.67	32.59
A33	215294.64	4218197.86	15.84
A34	215302.60	4218211.55	8.52
A35	215310.76	4218209.06	3.89
A36	215314.60	4218208.49	5.00
A37	215319.51	4218209.43	7.48
A38	215326.62	4218211.75	14.38
A39	215340.49	4218207.98	13.55
A40	215353.84	4218205.68	32.68
A41	215386.14	4218210.63	29.15
A42	215413.52	4218220.65	19.46
A43	215429.07	4218232.35	4.53
A44	215433.58	4218231.98	14.72
A45	215447.65	4218227.63	10.94

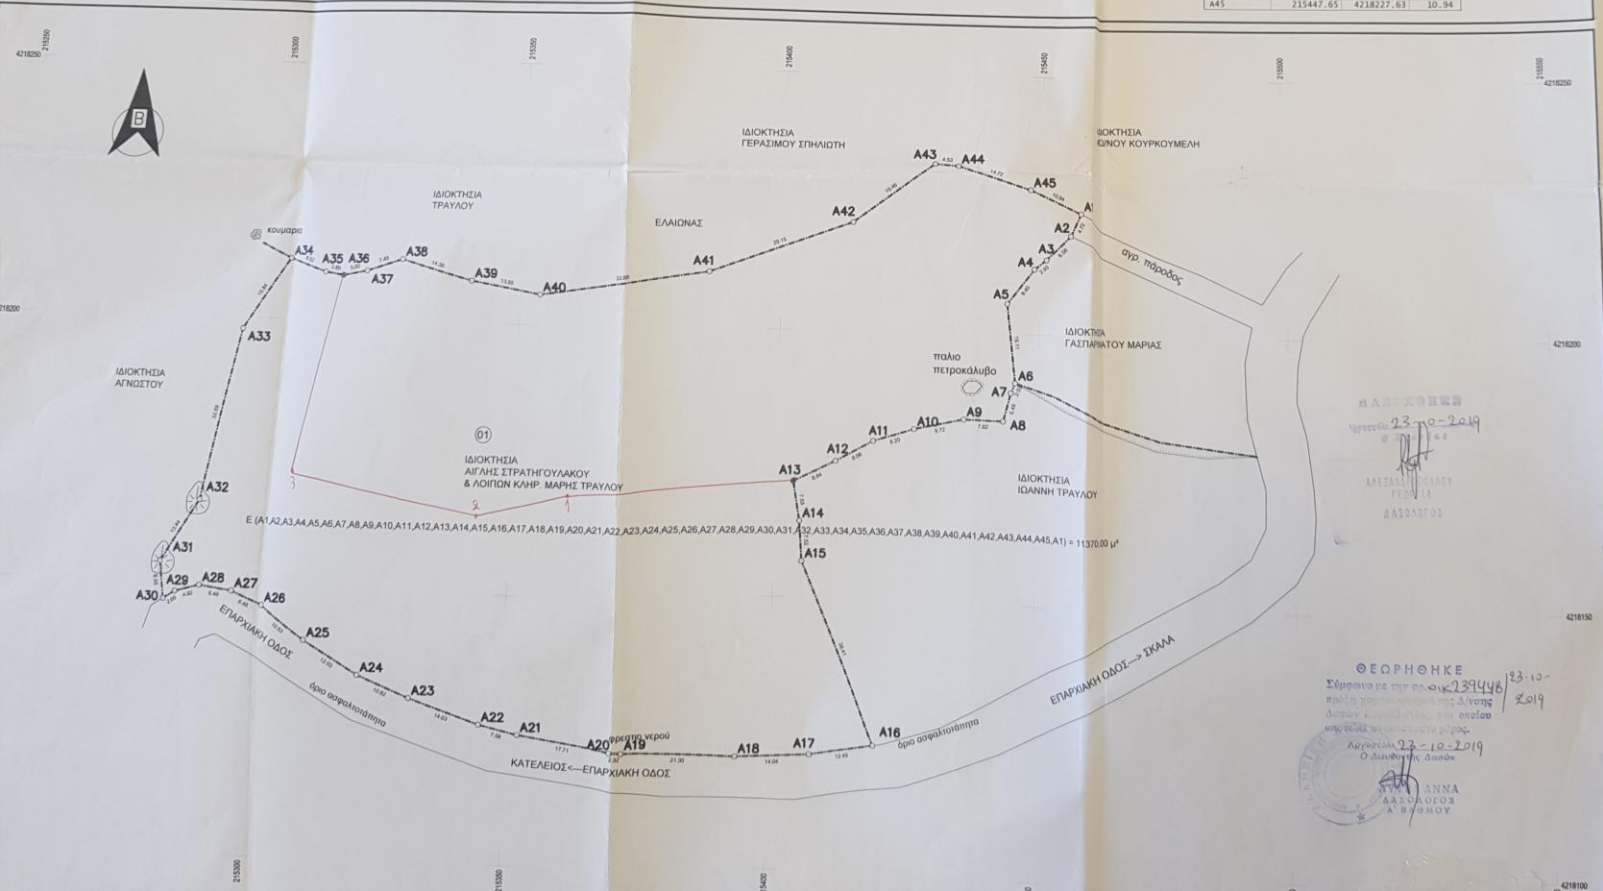

ΔΗΛΩΣΗ Ν.651 /77

Ο κάτωθι υπογράφων μηχ/κός δηλώνω ότι τα παραπλεύρως απεικονιζόμενα γ
α) Είναι άρτιο ΚΑΙ οικοδομήσιμο. βάση του Π.Δ. 24 / 5 - 1985 Φ.Ε.Κ. 27
ΤΡΟΠΟΠΟΙΗΘΗΚΕ ΜΕ ΤΟ ΦΕΚ 308 Α/31-12-2003 και σύμφωνα με τους ισ
περιοχής εκτός εαν ισχύουν τυχόν περιορισμοί από άλλες υπηρεσίες .
β) έχει επιφάνεια 11370.00 τ.μ εκτός ορίων του οικισμού ΚΑΤΕΛΕΙΟΥ Κεφαλ
γ) δεν εμπίπτει στις διατάξεις του νόμου 1337 / 83 περί εισφορών σε γη και χ
δ) εντός αυτού ΔΕΝ διέρχονται εναέριες γραμμές μεταφοράς υψηλής τάσης
ε) εντός αυτού δεν διέρχεται αυλακι-ρέμα . Απέχει πάνω από 100μ/λληγίου μ
ζ) τμήμα του γεωτεμαχίου εμπίπτει εντός ζώνης 200μ από τα όρια της θαλά

Ο ΜΗΧΑΝΙΚΟΣ

ΒΑΣΙΛΕΙΟΣ Ν. ΚΟΥΡΚΟΥΜΕΛΗ
ΔΙΠΛ. ΑΓΡΟΝΟΜΟΣ ΤΟΠΟΓΡΑΦΟΣ ΜΗΧΑΝΙΚΟΣ Ε.Μ.Π
ΜΕΛΟΣ Τ.Ε.Ε. - ΑΡ. ΜΗΤΡΩΟΥ: 7
ΑΦΜ: 041
ΤΗΛ: 210 6994739

Εργοδότης:
ΣΤΡΑΤΗΓΟΥΛΑΚΟΥ ΑΙΓΛΗ

Τύπος
ΑΠΟΤΥΠΩΣΗ ΙΔΙΟΚΤΗΣΙΑΣ (ΓΙΑ ΔΑΣΑΡΧΕΙΟ)

Θέση Τρέχον:
" ΑΓ. ΒΑΡΒΑΡΑ "ΕΚΤΟΣ ΟΡΙΩΝ ΟΙΚΙΣΜΟΥ ΚΑΤΕΛΕΙΟΥ Ν. ΚΕΦΑΛΛΗΝ

ΤΟΠΟΓΡΑΦΙΚΟ ΔΙΑΓΡΑΜΜΑ

ΤΕΧΝ

Ιανουάρη
ΔΕΚΕΜΒΡΙΟΣ 2018

ΥΠΟΓΡΑΦΗ

ΔΑΣΑΡΧΕΙΟ
Αργοστόλι 23-10-2019

ΘΕΩΡΗΘΗΚΕ
Σύμφωνα με την αριθ.Κ239446/23-10-2019
πράξη του Δ/ντη
Δασών
Αργοστόλι 23-10-2019
Ο Διευθυντής Δασών
ΑΝΝΑ
ΔΑΣΟΛΟΓΟΣ
Α' ΒΑΘΜΟΥ