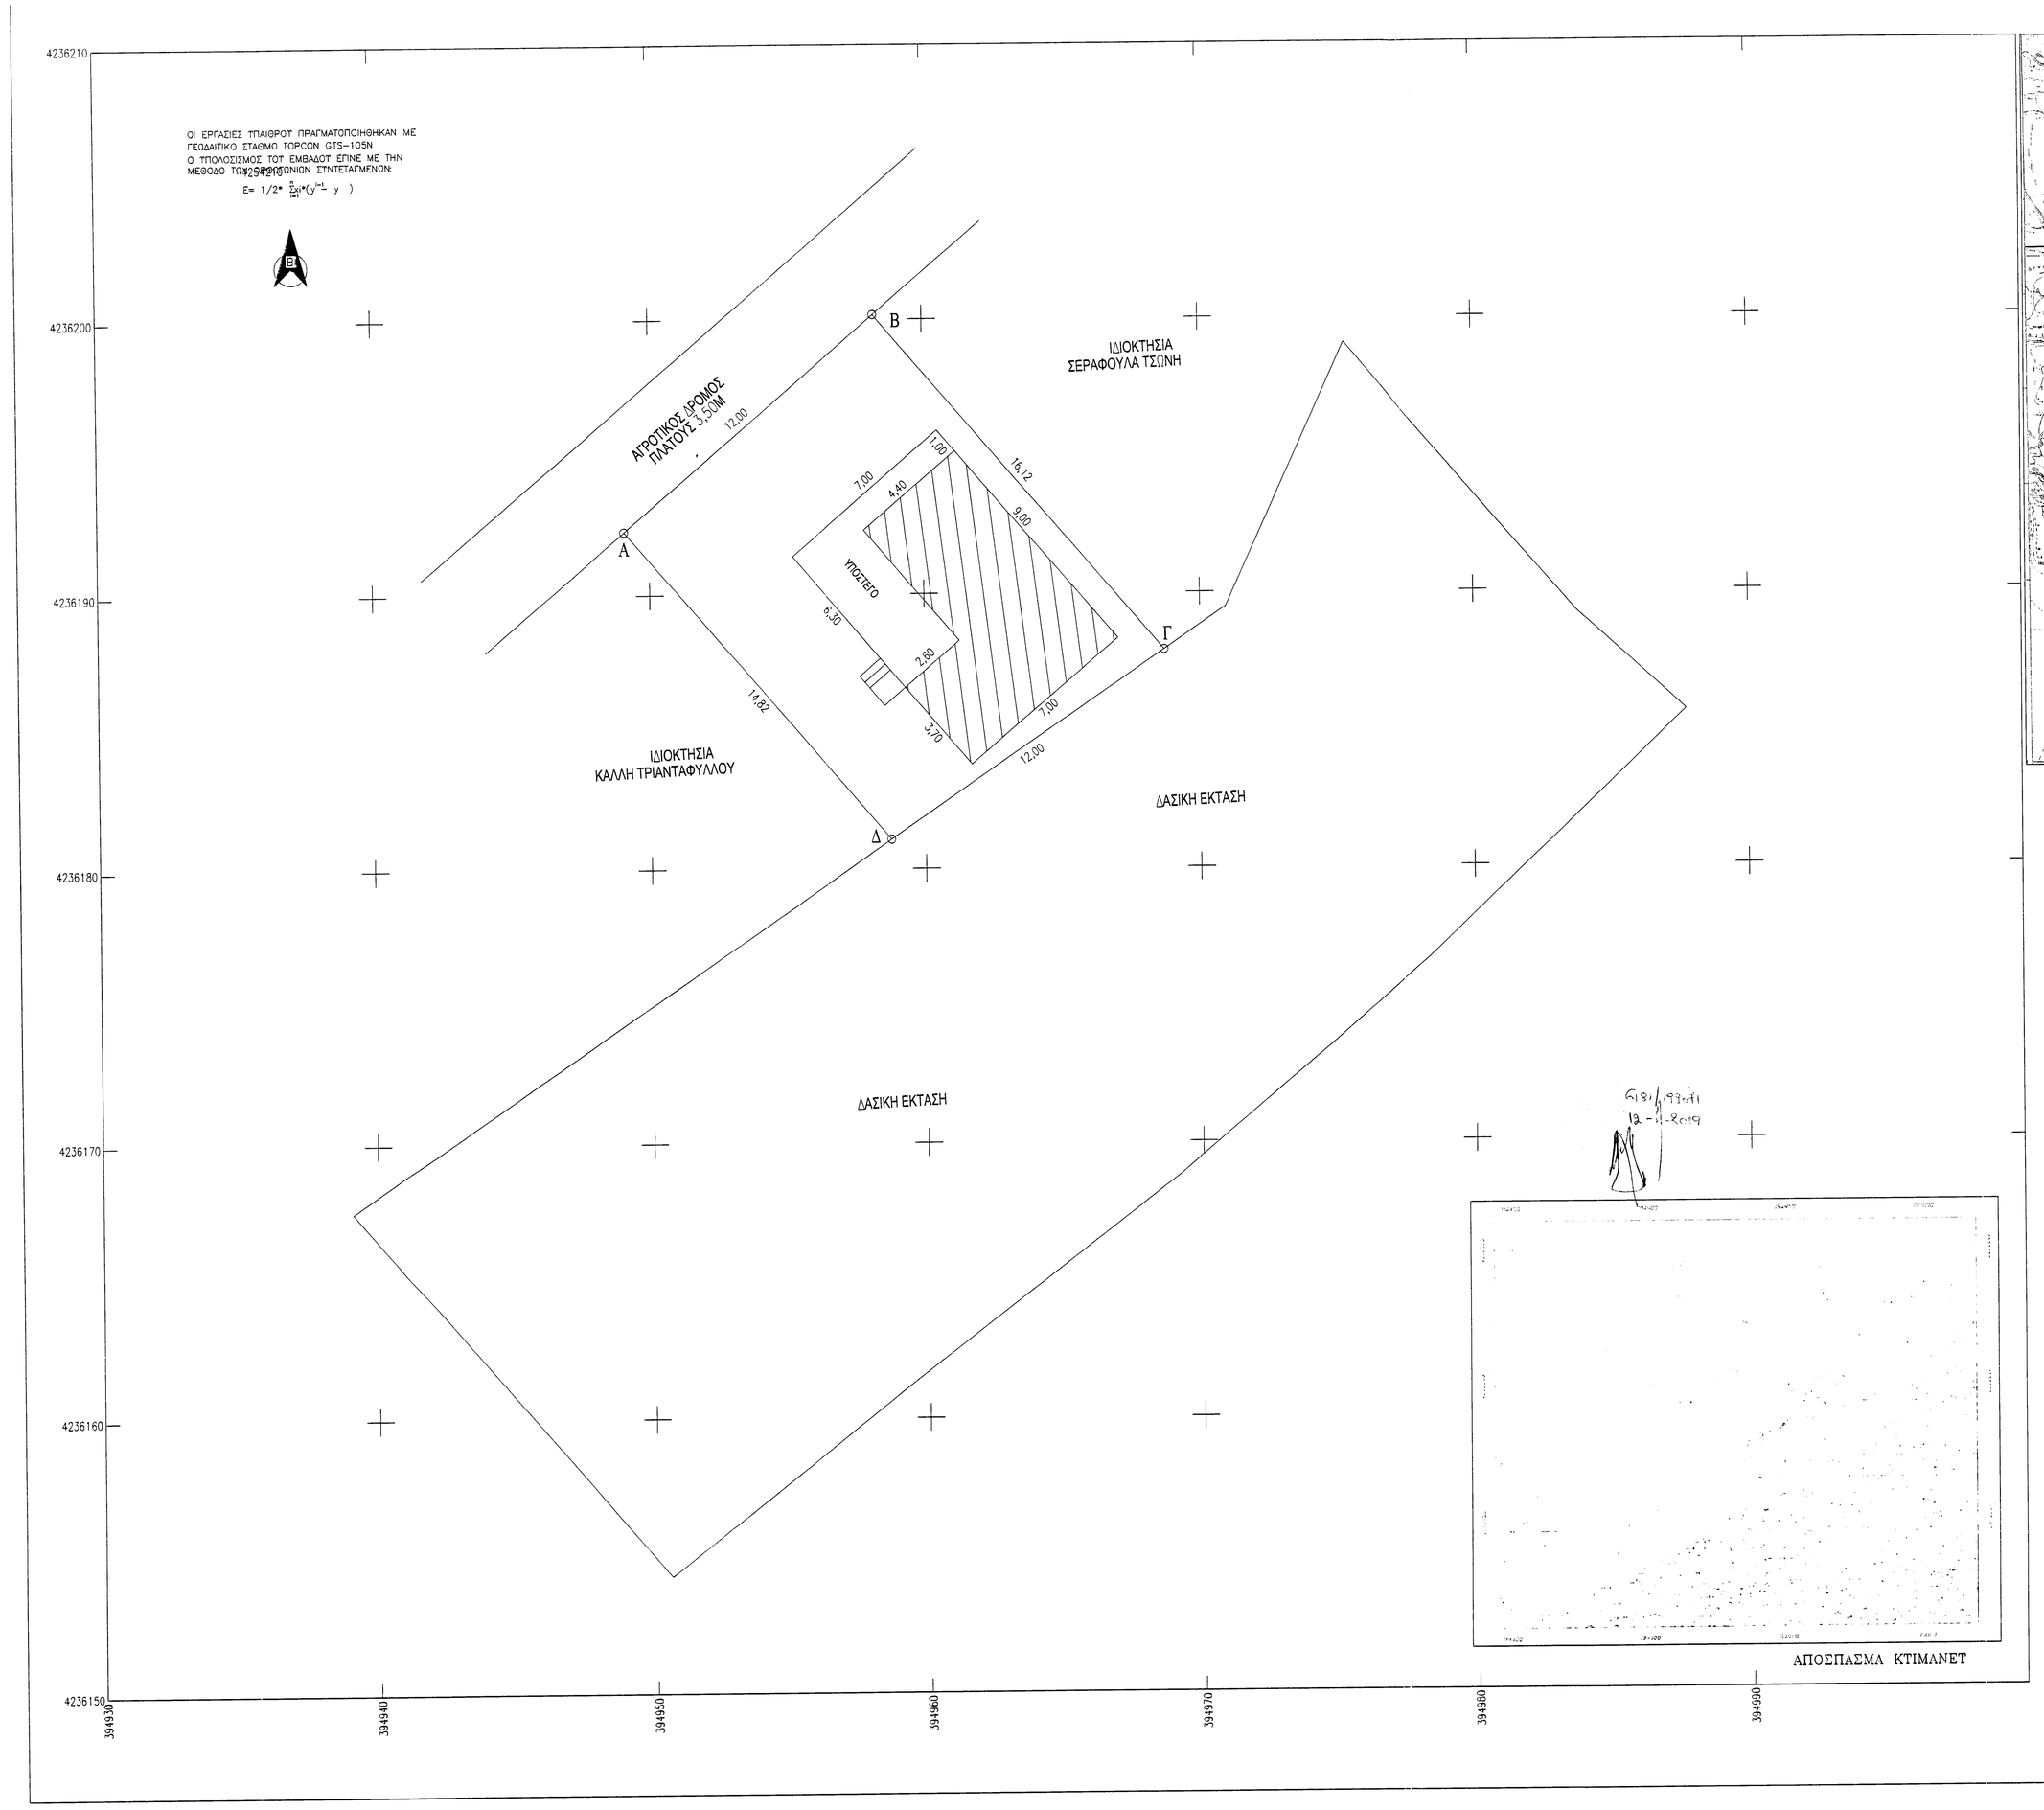

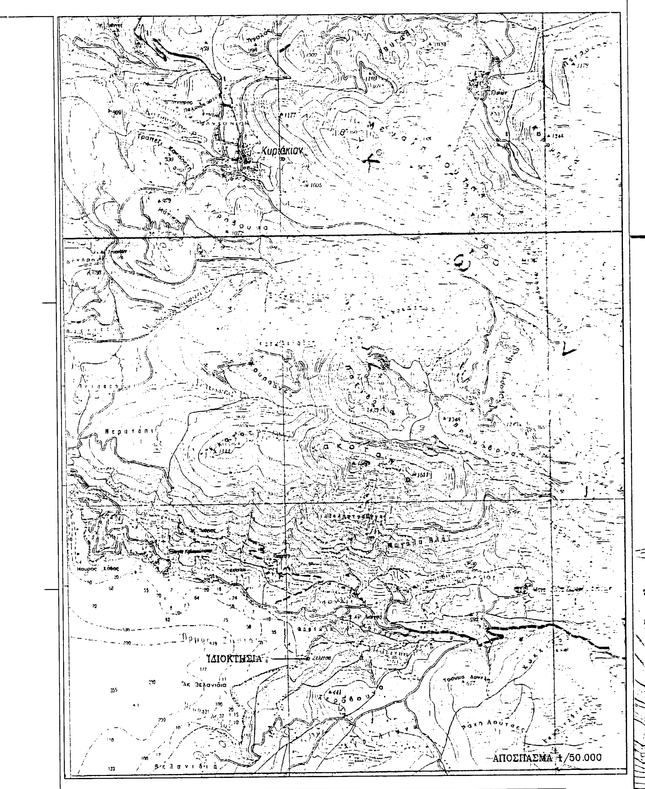

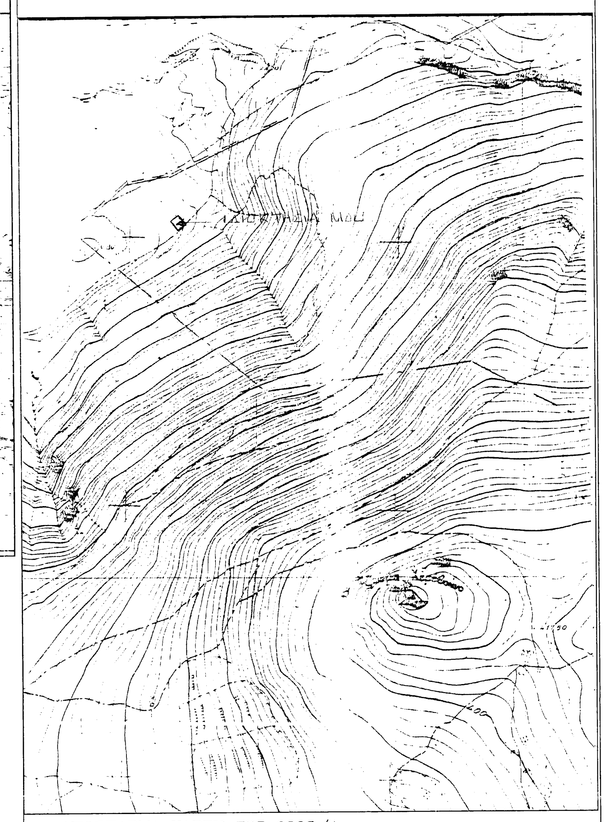

ΑΠΟΣΠΑΣΜΑ ΧΑΡΤΗ ΓΤΣ 6325/4

ΟΡΟΙ ΔΟΜΗΣΗΣ

Π.Δ. 24/21-05-85 ΦΕΚ 270 Σ (ΑΡΘΡΟ 4)

ΕΜΒΑΔΟΝ	4000.00Μ2
ΒΑΘΟΣ	50,00Μ
Π.Κ	10% (ΜΑΧ=200.00Μ2)
Σ.Δ	0.20 (ΜΑΧ=200.00Μ2)
Δ ΟΡΙΩΝ	15.00Μ
Η ΜΑΧ	7.50Μ+(1.20 ΣΤΕΓΗ)

ΕΜΒΑΔΟΝ ΓΗΠΕΔΟΥ ΤΠΟ ΣΤΟΙΧΕΙΑ (Α-Β-Γ-Δ-Α)
E=186.02Μ2

ΤΠΟΛΟΓΙΣΜΟΣ ΕΜΒΑΔΟΥ ΕΠΙΠΕΔΗΣ ΕΚΤΑΣΗΣ ΑΠΟ ΣΥΝΤΕΤΑΓΜΕΝΕΣ

ΚΩΔΙΚΟΣ ΚΟΡΥΦΗΣ	ΣΥΝΤΕΤΑΓΜΕΝΗ Χ	ΣΥΝΤΕΤΑΓΜΕΝΗ Ψ
Α	394949.077	4236192.305
Β	394958.204	4236200.158
Γ	394965.882	4236187.351
Δ	394958.735	4236181.081
Α	394949.077	4236192.305

ΕΜΒΑΔΟΝ ΤΠΟ ΣΤΟΙΧΕΙΑ (Α-Β-Γ-Δ-Α)
E=186.02Μ2

ΔΗΛΩΣΗ ΙΔΙΟΚΤΗΤΗ

ΤΑ ΟΡΙΑ ΤΟΥ ΓΗΠΕΔΟΥ ΤΠΟ ΣΤΟΙΧΕΙΑ (Α-Β-Γ-Δ-Α)
ΤΠΟΔΕΙΧΘΗΣΑΝ ΑΠΟ ΤΟΝ ΙΔΙΟΚΤΗΤΗ.

-Ο-
ΙΔΙΟΚΤΗΤΗΣ

ΔΗΛΩΣΗ ΜΗΧΑΝΙΚΟΥ

ΤΟ ΓΗΠΕΔΟ ΤΠΟ ΣΤΟΙΧΕΙΑ(Α-Β-Γ-Δ-Α) ΕΜΒΑΔΟΥ Ε=186.02Μ2 ΠΟΥ ΒΡΙΣΚΕΤΑΙ ΣΤΗ ΘΕΣΗ ΖΑΛΤΣΑ ΠΕΡΙΦΕΡΕΙΑΣ ΔΗΜΟΥ ΛΕΒΑΔΕΩΝ ΝΟΜΟΥ ΒΟΙΩΤΙΑΣ ΕΚΤΟΣ ΣΧΕΔΙΟΥ ΔΕΝ ΕΙΝΑΙ ΑΡΤΙΟ ΚΑΙ ΔΕΝ ΕΙΝΑΙ ΟΙΚΟΔΟΜΗΣΙΜΟ ΣΥΜΦΩΝΑ ΜΕ ΤΙΣ ΚΕΙΜΕΝΕΣ ΠΟΛ/ΚΕΣ ΔΙΑΤΑΞΕΙΣ.

-Ο-
ΜΗΧΑΝΙΚΟΣ

ΤΕΧΝΙΚΟ ΓΡΑΦΕΙΟ

ΧΡΗΣΤΟΥ ΚΥΠΡΑΙΟΥ

ΕΡΓΟΔΟΤΗΣ: ΚΩΝΣΤΑΝΤΙΝΟΣ ΤΣΩΝΗΣ

ΕΡΓΟ	ΘΕΣΗ ΕΡΓΟΥ
ΑΠΟΤΥΠΩΣΗ ΙΔΙΟΚΤΗΣΙΑΣ	''ΖΑΛΤΣΑ'' ΕΚΤΟΣ ΣΧΕΔΙΟΥ ΔΗΜΟΣ ΛΕΒΑΔΕΩΝ

ΜΕΛΕΤΗΤΗΣ: ΧΡΗΣΤΟΣ ΚΥΠΡΑΙΟΣ
ΠΟΛΙΤΙΚΟΣ ΜΗΧΑΝΙΚΟΣ Τ.Ε.

ΘΕΜΑ ΣΧΕΔΙΟΥ	ΑΡΙΘΜΟΣ ΣΧΕΔΙΟΥ
ΤΟΠΟΓΡΑΦΙΚΟ ΔΙΑΓΡΑΜΜΑ	11
	ΚΛΙΜΑΚΑ 1 : 100

ΠΕΡΙΟΔΟΣ ΕΚΠΟΝΗΣΗΣ: ΜΑΙΟΣ 2018

Ο ΣΥΝΤΑΞΑΣ ΜΗΧΑΝΙΚΟΣ	ΘΕΩΡΗΣΗ ΥΠΗΡΕΣΙΑΣ