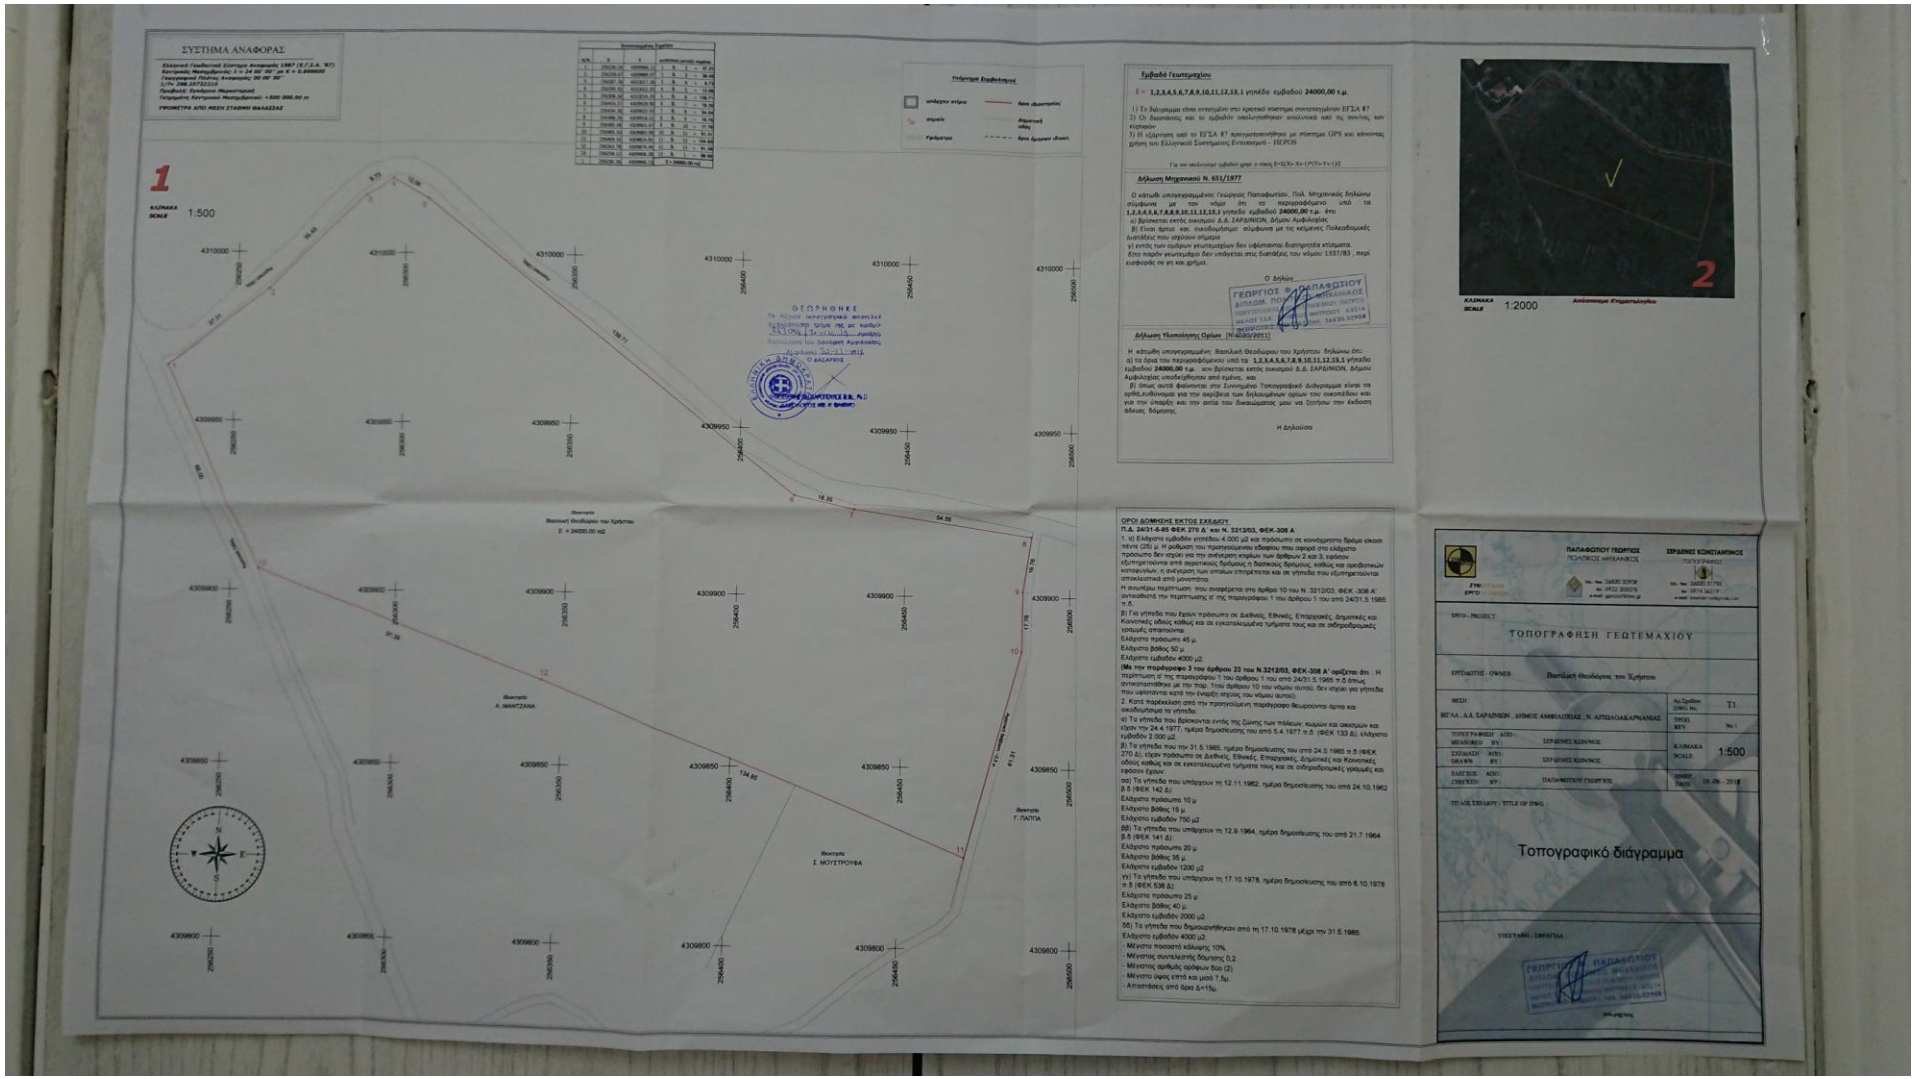
ΣΥΣΤΗΜΑ ΑΝΑΦΟΡΑΣ
1
ΚΛΙΜΑΚΑ SCALE 1:500
ΘΕΩΡΗΘΗΚΕ
Εμβαδό Γεωτεμαχίου
Δήλωση Μηχανικού Ν. 651/1977
Δήλωση Υλοποίησης Ορίων
ΟΡΟΙ ΔΟΜΗΣΗΣ ΕΚΤΟΣ ΣΧΕΔΙΟΥ
Π.Δ. 24/31-5-85 ΦΕΚ 270 Δ΄ και Ν. 3212/03, ΦΕΚ-308 Α
2
ΚΛΙΜΑΚΑ SCALE 1:2000
ΠΑΠΑΦΩΤΙΟΥ ΓΕΩΡΓΙΟΣ
ΣΠΑΘΗΣ ΚΩΝΣΤΑΝΤΙΝΟΣ
ΤΟΠΟΓΡΑΦΗΣΗ ΓΕΩΤΕΜΑΧΙΟΥ
ΚΛΙΜΑΚΑ SCALE 1:500
Τοπογραφικό διάγραμμα