

ΠΙΝΑΚΑΣ ΣΥΝΤΕΤΑΓΜΕΝΩΝ

ΚΟΡΥΦΗ ΑΝΕΜΟΓΕΝΝΗΤΡΙΑΣ

α/α	Ε	Ν
A	639484	4564342

ΚΟΡΥΦΕΣ ΠΟΛΥΓΩΝΩΝ

α/α	Ε	Ν
A1	639351	4564242
A2	639345	4564423
A3	639621	4564433
A4	639627	4564251

Εμβαδόν (A1-A2-A3-A4-A1) = 50.151,00 τ.μ.

ΥΠΟΜΝΗΜΑ



Ανεμογεννήτρια




Όρια Γηπέδου Αιολικού Πάρκου



Κορυφές Πολυγώνου



Υφιστάμενο Οδικό Δίκτυο

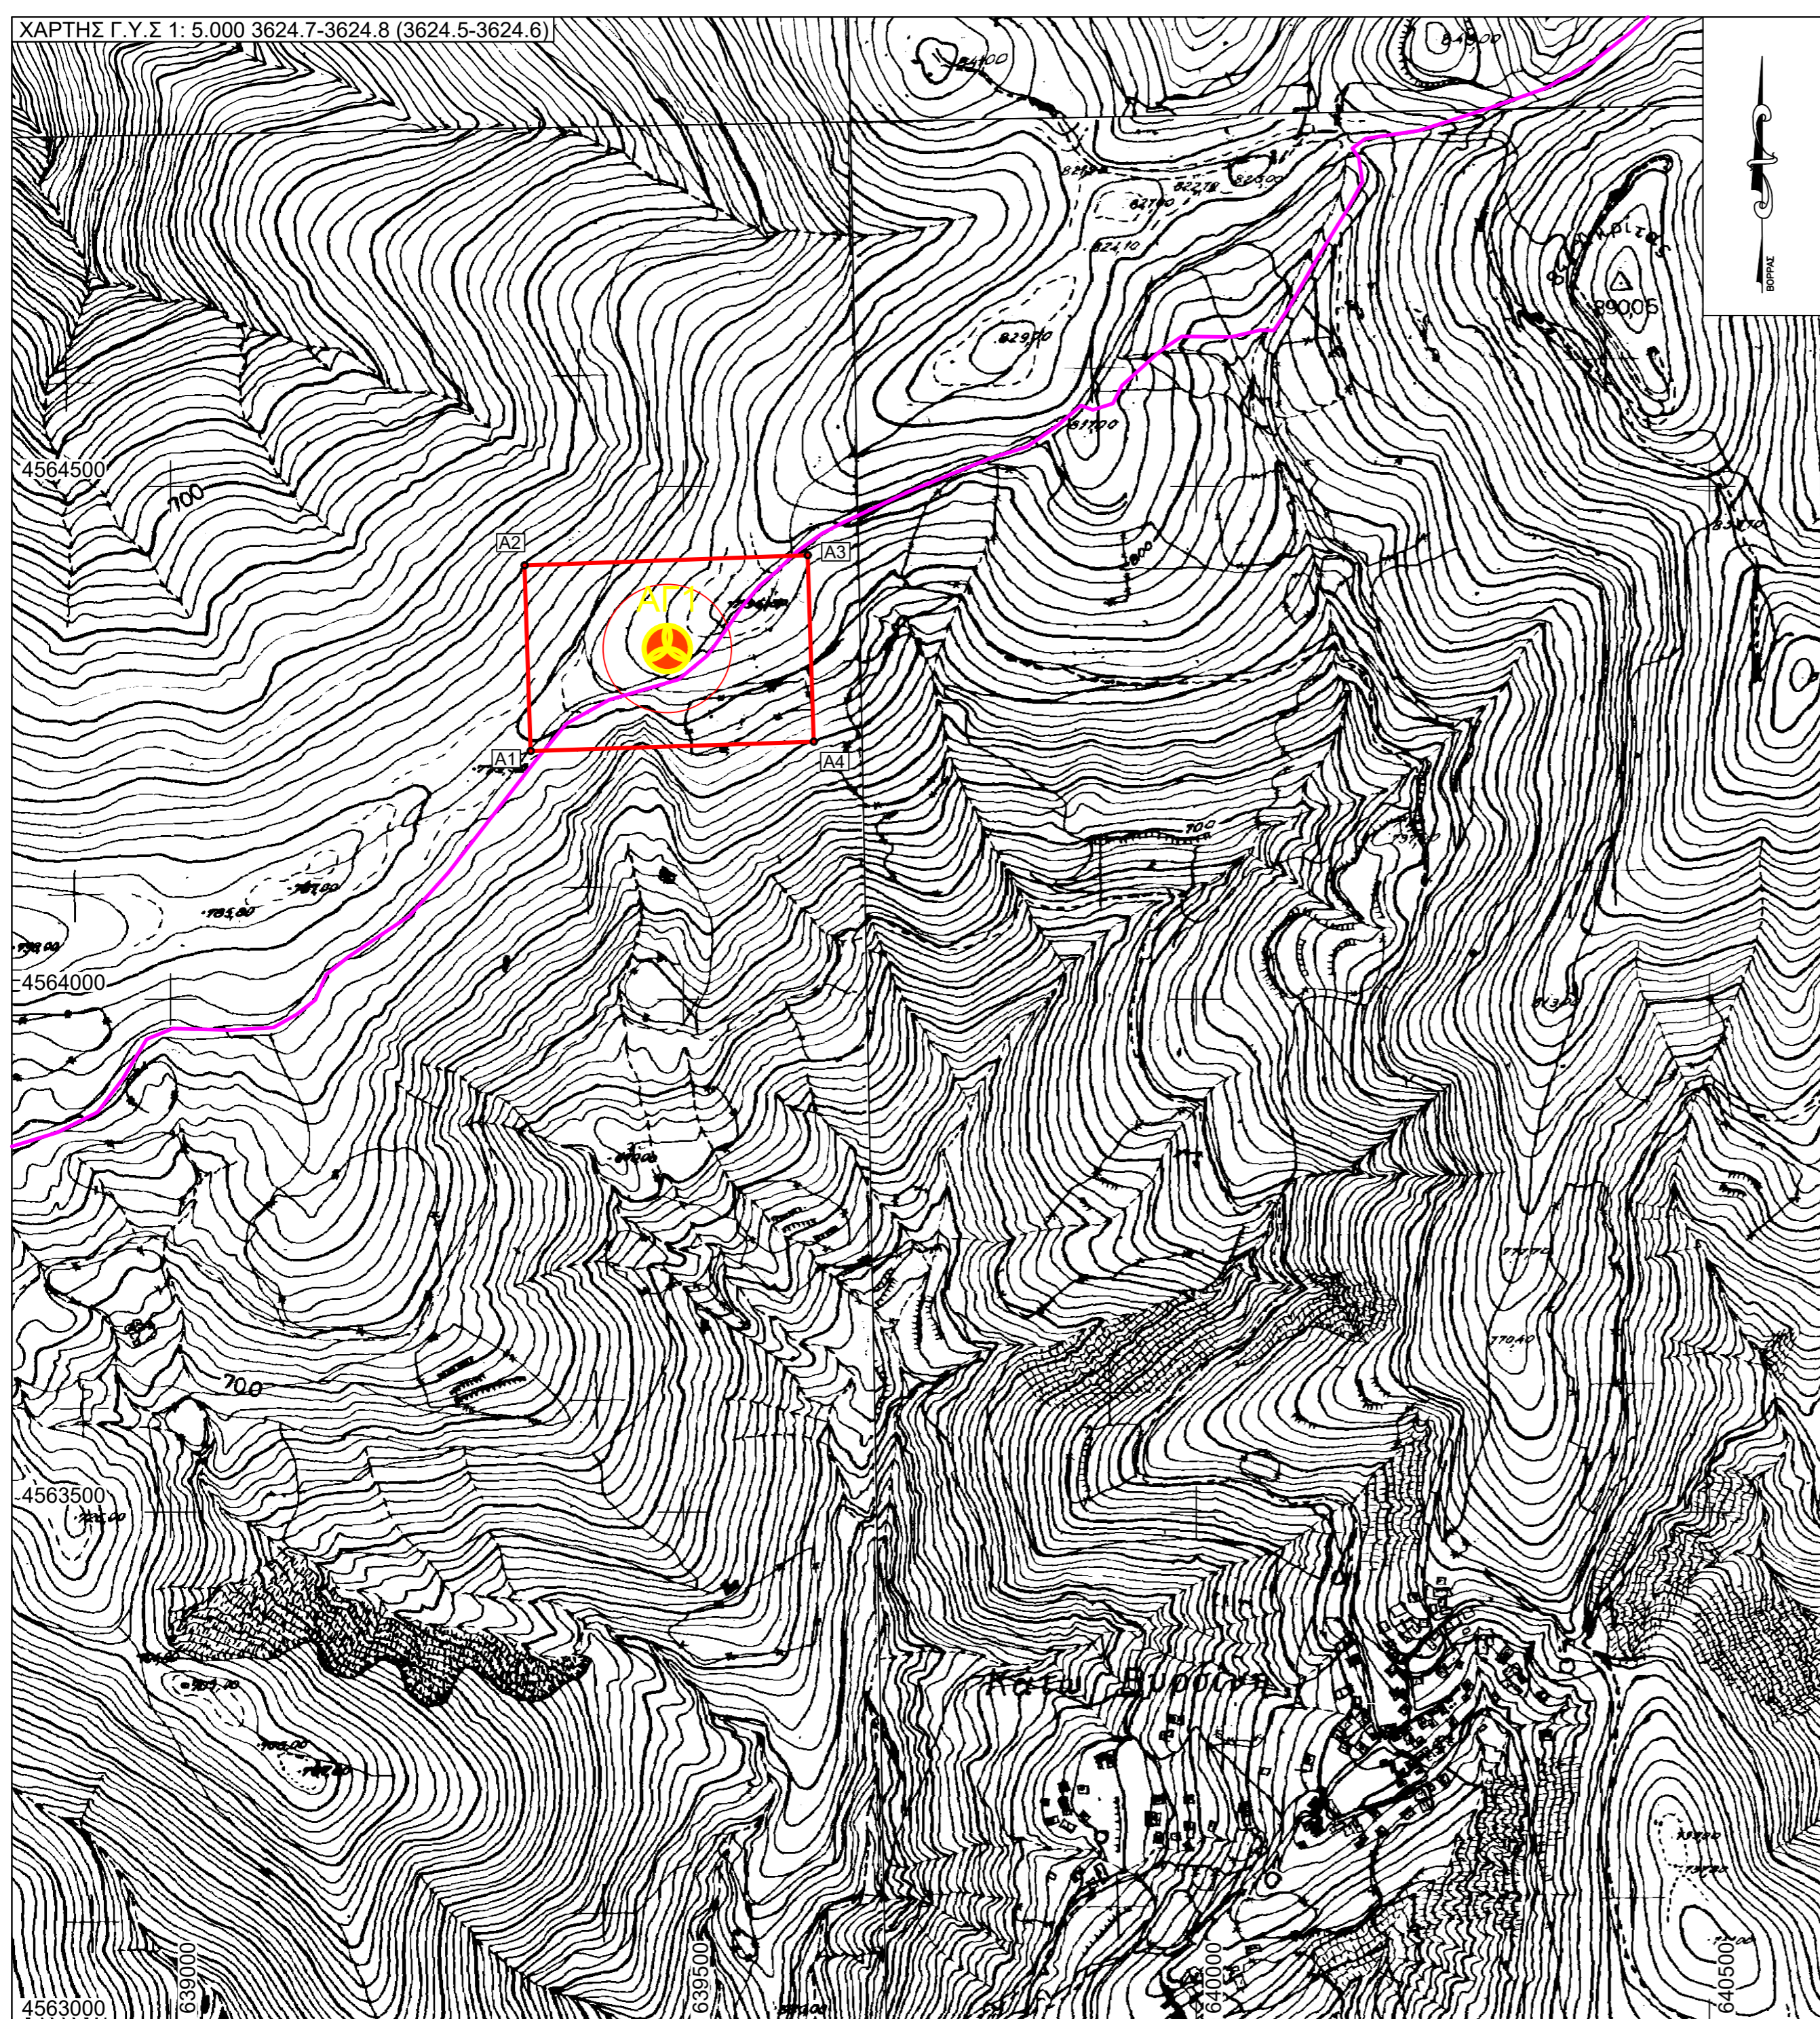

ΕΡΓΟΔΟΤΗΣ: ΑΚΡΙΤΑΝ ΑΙΟΛΙΚΗ ΙΚΕ	
ΕΡΓΟ: ΑΙΟΛΙΚΟ ΠΑΡΚΟ ΣΥΝΟΛΙΚΗΣ ΙΣΧΥΟΣ 3ΜW	
ΜΕΛΕΤΗΤΗΣ: ΚΑΛΦΑΣ ΓΕΩΡΓΙΟΣ ΑΓΡΟΝΟΜΟΣ & ΤΟΠΟΓΡΑΦΟΣ ΜΗΧΑΝΙΚΟΣ	
ΤΟΠΟΘΕΣΙΑ: Τ.Ε. ΟΡΓΑΝΗΣ - ΘΕΣΗ "ΑΚΡΙΤΑΣ" ΔΗΜΟΣ ΑΡΡΙΑΝΩΝ ΝΟΜΟΣ ΡΟΔΟΠΗΣ	
ΘΕΜΑ: ΤΟΠΟΓΡΑΦΙΚΟ ΔΙΑΓΡΑΜΜΑ	ΑΡ. ΣΧΕΛΙΟΥ T1
ΧΡΟΝΟΣ ΜΕΛΕΤΗΣ: 2018	ΚΑΙΜΑΚΑ: 1: 5.000
ΕΛΕΓΧΟΣ	ΣΦΡΑΓΙΔΑ - ΥΠΟΓΡΑΦΗ