



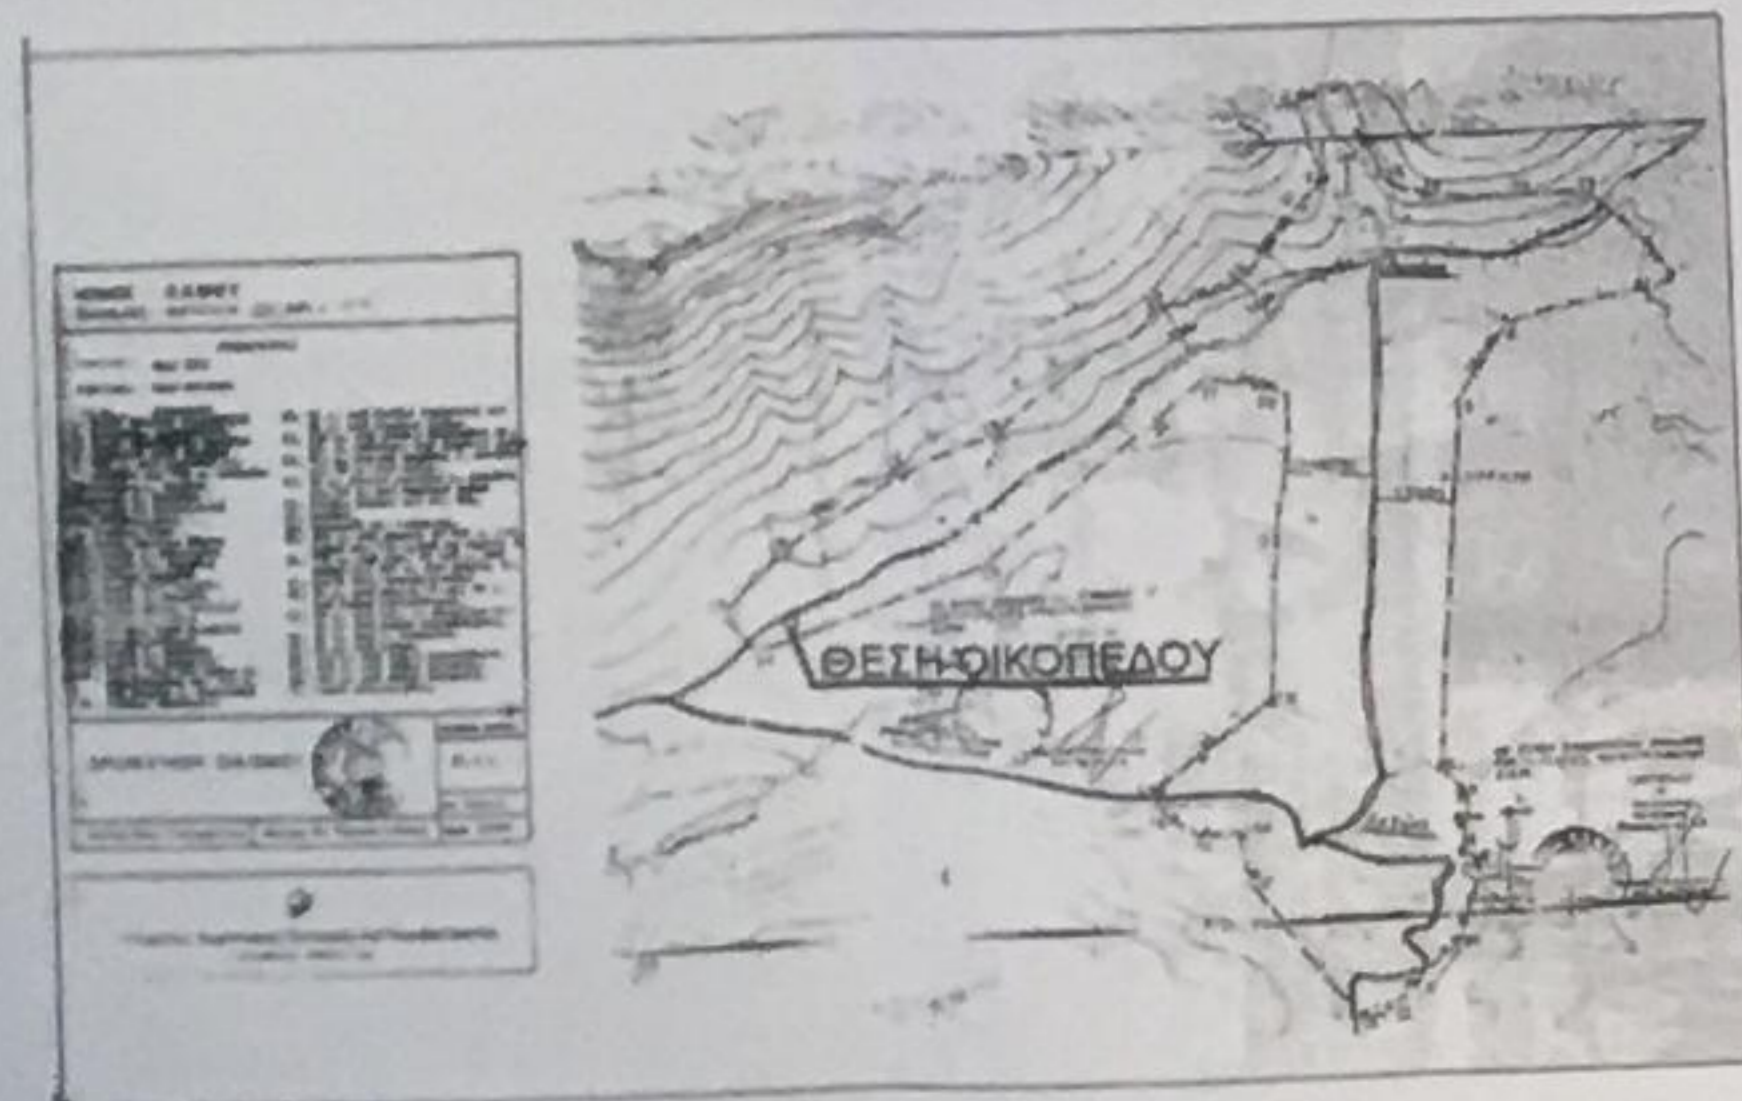

ΦΩΤΟΓΡΑΦΙΑ ΚΤΗΜΑΤΟΛΟΓΙΟΥ

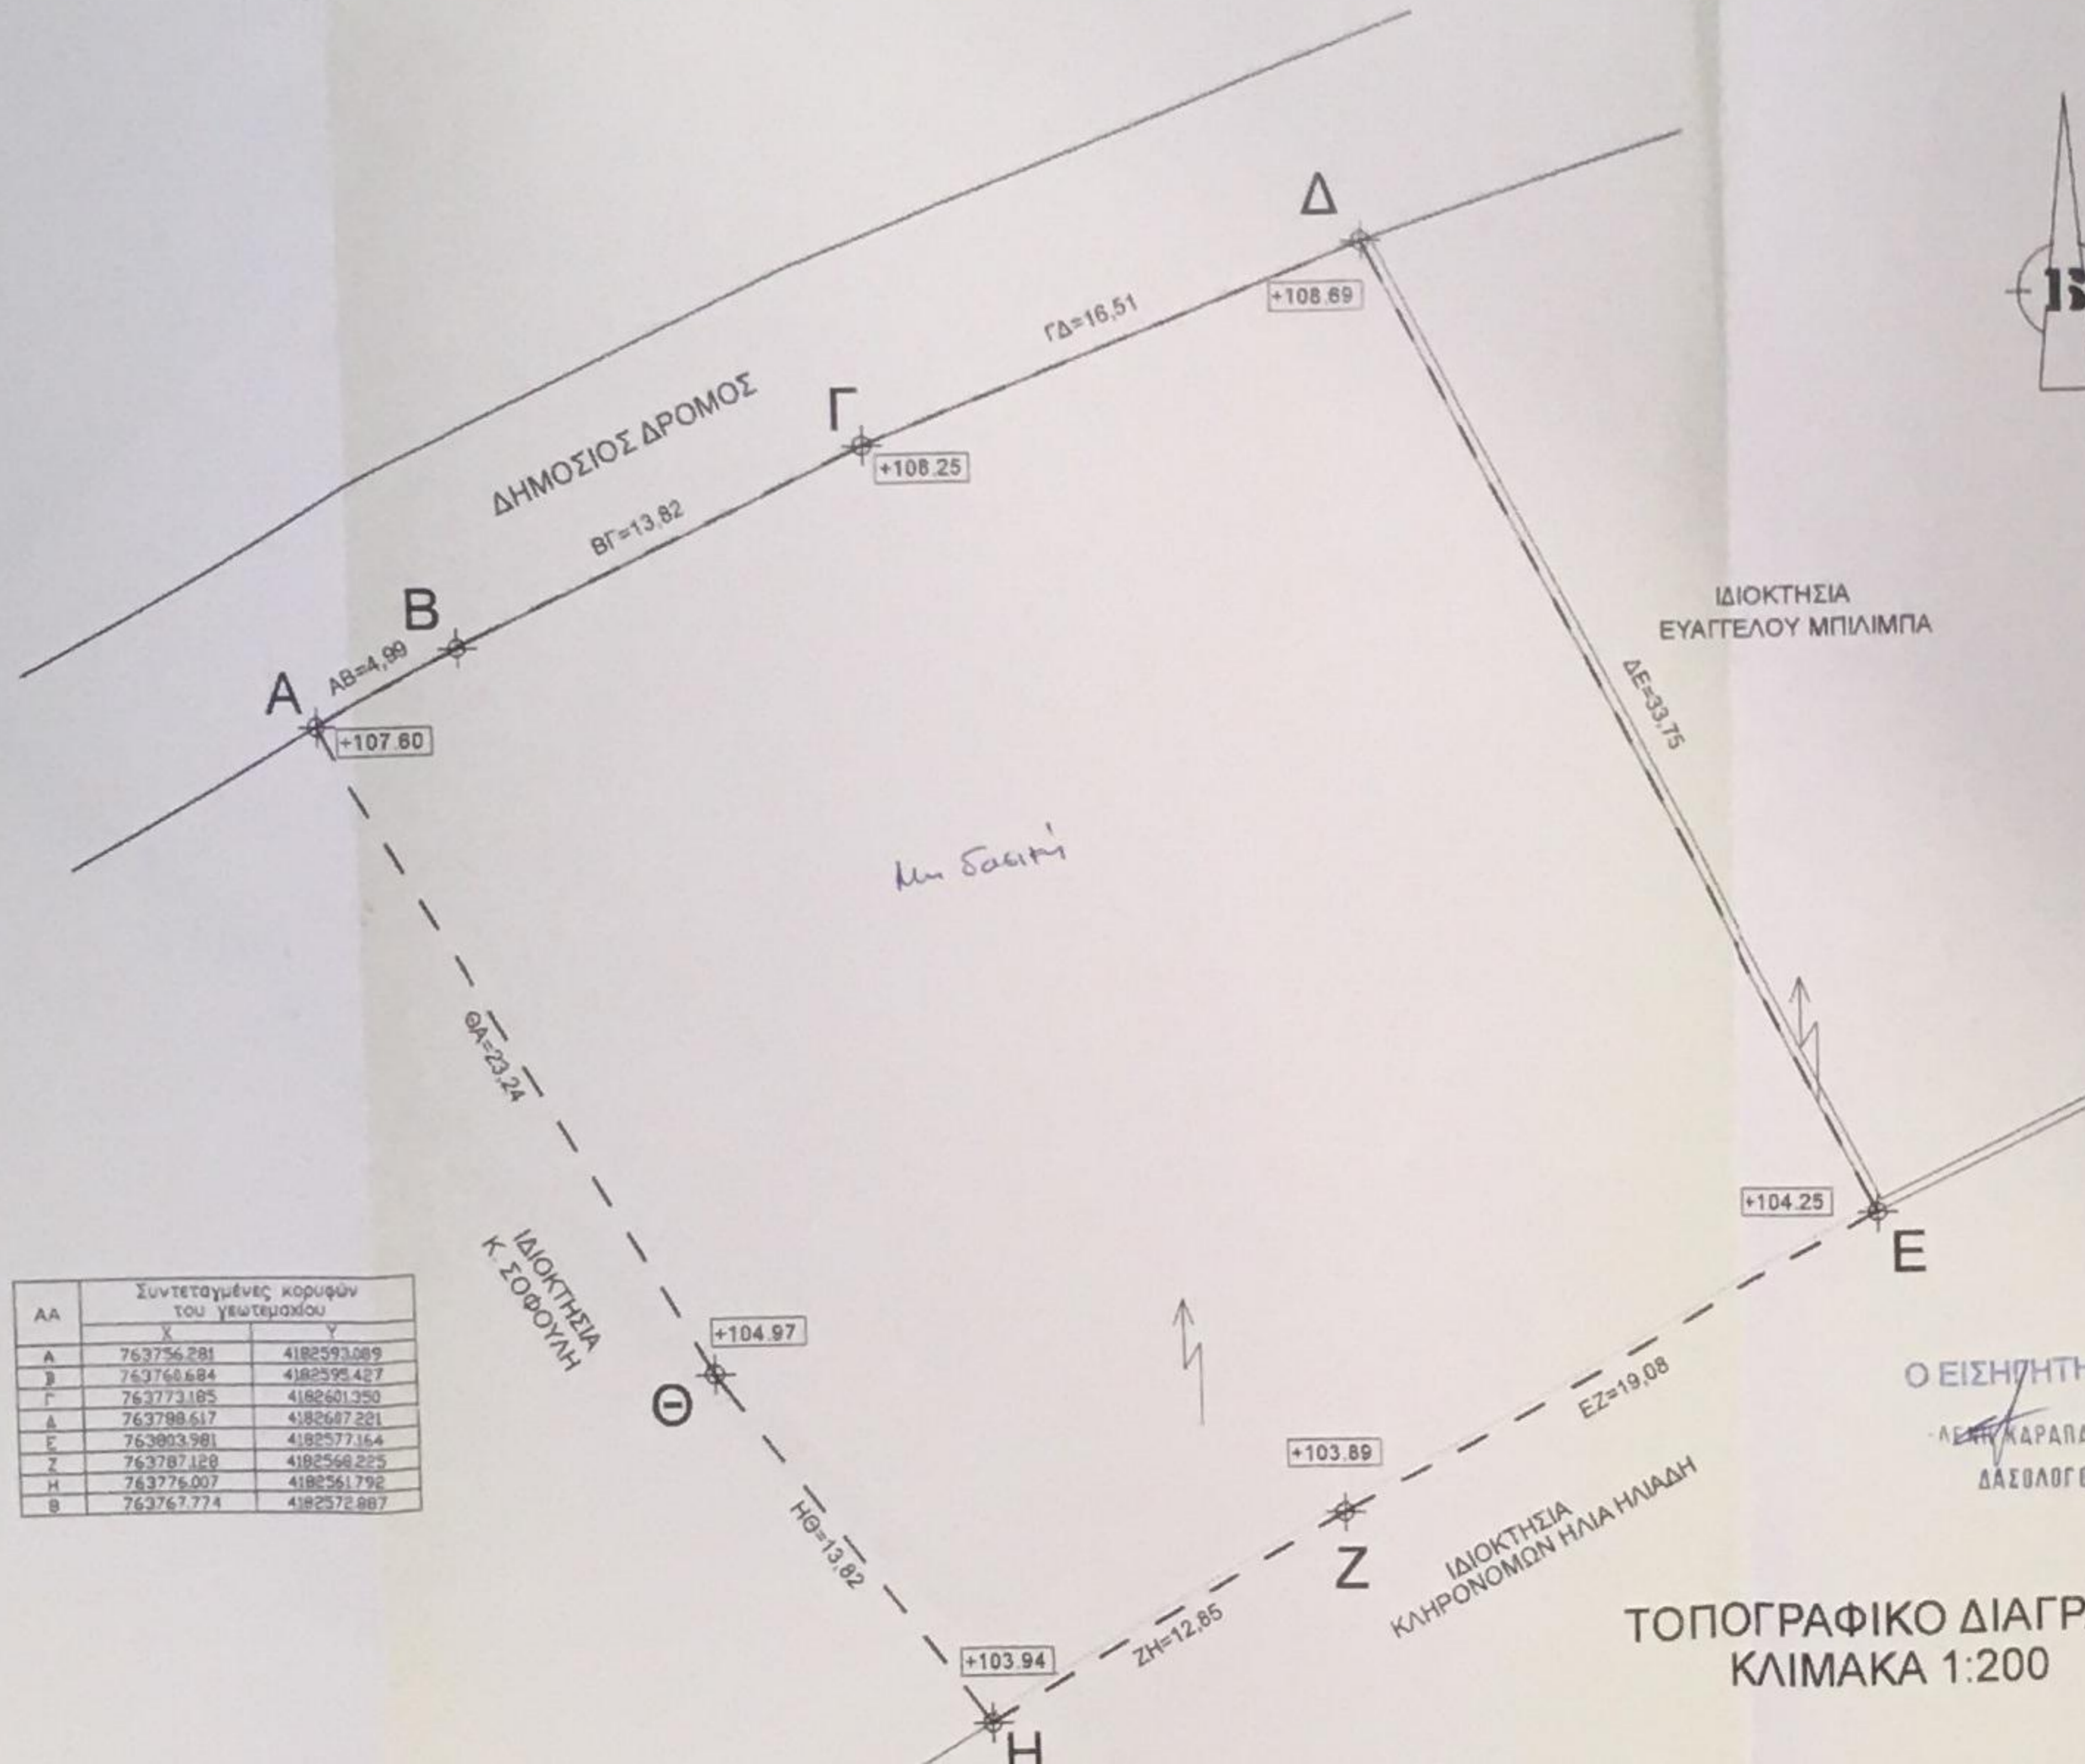

ΑΑ	Συντεταγμένες κορυφών του γεωτετραγώνου	
	X	Y
A	763756.281	4182593.089
B	763766.684	4182595.427
Γ	763773.185	4182601.350
Δ	763788.617	4182607.221
Ε	763803.981	4182577.164
Ζ	763787.128	4182568.225
Η	763776.007	4182561.792
Θ	763767.774	4182572.887



Εμβαδομέτρηση

Ε(ΑΒΓΔΕΖΗΘΑ)=1.214,57μ<sup>2</sup>  
 Το γήπεδο είναι ακαλλιέργητο  
 Απόσταση από τη θάλασσα μεγαλύτερη των 800μ  
 Η εμβαδομέτρηση έγινε με ηλεκτρονική μέθοδο  
 Έγινε εξάρτηση από το δίκτυο συντεταγμένων ΕΓΣΑ 87

Β)ΝΕΤΟΣ ΟΙΚΙΣΜΟΥ Π.Δ. της 24/3-5-1985(ΦΕΚ 181Δ)  
 και Π.Δ της 4-11-2011 (ΦΕΚ 289ΑΑΠ)  
 Πρόσωπο για οικόπεδα<500τμ: 10μ  
 Πρόσωπο για οικόπεδα>500τμ: 15μ  
 Αρτιότητα: κατά κανόνα 1000 μ<sup>2</sup> οικισμός Καμάρα  
 Κατά παρέκκλιση όποιες διαστάσεις και εμβαδόν  
 έχουν τα οικόπεδα κατά την 31-5-1985  
 Κάλυψη: 80%

Για οικόπεδα<700τμ μέγιστη εκμετάλλευση για κατοικία: 240μ<sup>2</sup>  
 επί πλέον πατόρι ξηράς δόμησης 40τμ  
 Για οικόπεδα>700τμ μέγιστη εκμετάλλευση για κατοικία: 400μ<sup>2</sup>  
 μέγιστο ύψος 7,50 μ  
 Προσαύξηση λόγω στέγης: 2,00μ

ΥΠΕΥΘΥΝΗ ΔΗΛΩΣΗ Ν. 651/77

Το παραπλεύρως εικονιζόμενο οικόπεδο ιδιοκτησίας Κωνσταντίνας Μουσουρούλη-Τζουγά υπό τα στοιχεία ΑΒΓΔΕΖΗΑ ευρίσκεται εντός του οικισμού Καμάρα Βλαμαρής Σάμου και είναι κατά κανόνα άρτιο και οικοδομήσιμο.

ΕΥΑΓΓΕΛΟΣ ΛΕΟΝΤΙΔΗΣ  
 ΔΙΠΛΩΜ ΠΟΛΙΤΙΚΟΣ ΜΗΧΑΝΙΚΟΣ ΕΔΕ  
 ΕΘΝΙΚΟΥ ΜΕΤΣΟΒΙΟΥ ΠΟΛΥΤΕΧΝΕΙΟΥ  
 ΜΕΛΟΣ Τ Ε Ε ΑΡΙΘΜΟΣ ΜΗΤΡΩΟΥ 50350  
 ΛΥΚ ΛΟΓΟΘΕΤΗ 64 ΣΑΜΟΥ ΤΗΛ. 2273027527

ΒΕΒΑΙΩΣΗ ΙΔΙΟΚΤΗΣΗΣ  
 Τα όρια υποδείχθηκαν από την ιδιοκτήτρια

Ιδιοκτήτης: Κωνσταντίνα Μουσουρούλη-Τζουγά

Εργο: ΑΠΟΤΥΠΩΣΗ ΟΙΚΟΠΕΔΟΥ

Θέση: "Τραγιάνα" οικισμός Καμάρα Βλαμαρής Σάμου

Μελέτη: Ευάγγελος Λεοντίδης  
 Πολιτικός Μηχανικός Ε.Μ.Π.

Θέμα: Κλίμακα: 1:200

ΤΟΠΟΓΡΑΦΙΚΟ Αριθμός Σχεδίου Τ

ΦΕΒΡΟΥΑΡΙΟΣ 2019 Θεωρήσεις

Υπογραφή Σφραγίδα

ΕΥΑΓΓΕΛΟΣ ΛΕΟΝΤΙΔΗΣ  
 ΔΙΠΛΩΜ ΠΟΛΙΤΙΚΟΣ ΜΗΧΑΝΙΚΟΣ ΕΔΕ  
 ΕΘΝΙΚΟΥ ΜΕΤΣΟΒΙΟΥ ΠΟΛΥΤΕΧΝΕΙΟΥ  
 ΜΕΛΟΣ Τ Ε Ε ΑΡΙΘΜΟΣ ΜΗΤΡΩΟΥ 50350  
 ΛΥΚ ΛΟΓΟΘΕΤΗ 64 ΣΑΜΟΥ ΤΗΛ. 2273027527