ΟΔΟΙΠΟΡΙΚΟ ΔΙΑΓΡΑΜΜΑ
Περιοχής Άνω Πολυδρόσου

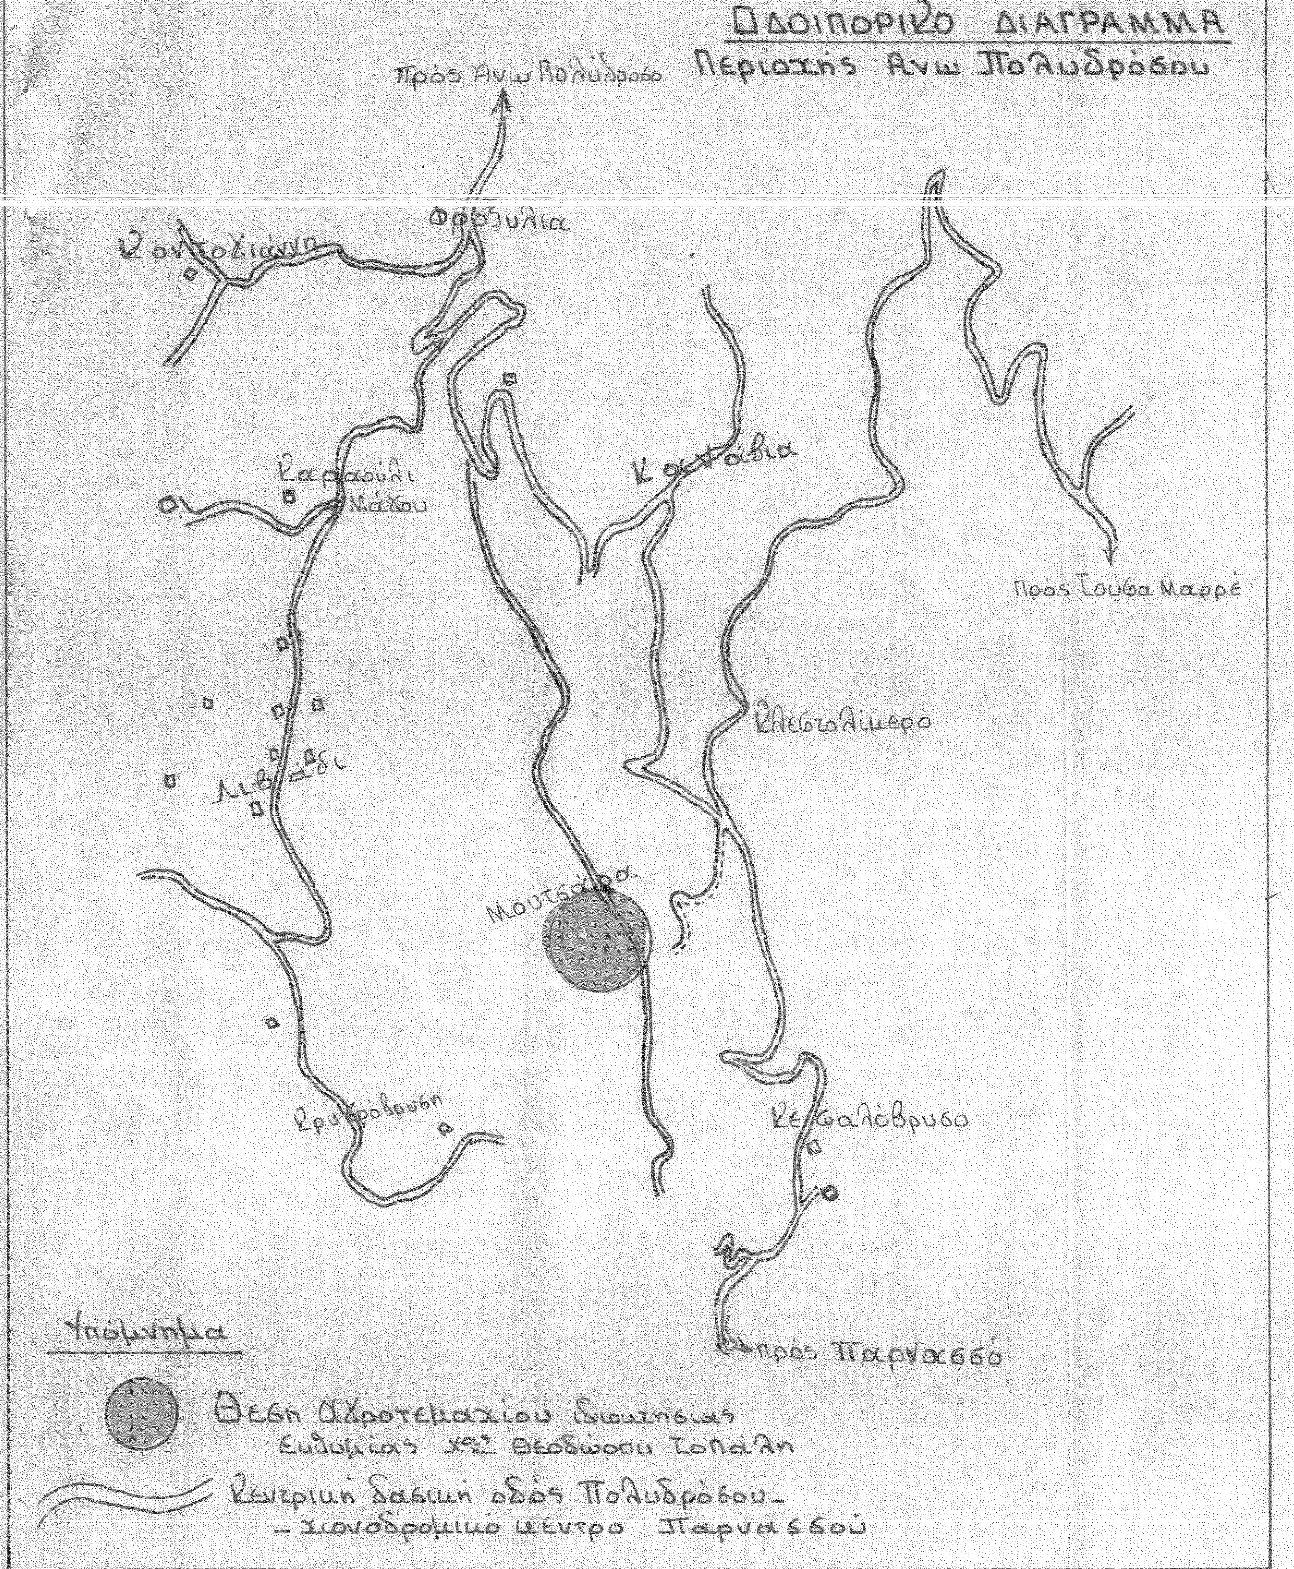
Πρός Άνω Πολύδροσο
Κοντογιάννη
Φρόξυλια
Καραούλι Μάγου
Καστάβια
Πρός Τούφα Μαρρέ
Κλεφτολίμερο
Λιβάδι
Μουτσάρα
Κρυόβρυση
Κεφαλόβρυσο
πρός Παρνασσό

Υπόμνημα

● Θέση Αγροτεμαχίου ιδιοκτησίας Ευθυμίας Χας Θεοδώρου Τοπάλη

〰 Κεντρική δασική οδός Πολυδρόσου - χιονοδρομικό κέντρο Παρνασσού

ΠΙΝΑΚΑΣ ΣΥΝΤΕΤΑΓΜΕΝΩΝ

όριο	x	ψ	όριο	x	ψ	όριο	x	ψ
Α	540.10	468.48	Ζ	495.24	538.04	Λ	546.17	483.74
Β	505.12	490.29	Η	502.07	545.50			
Γ	479.09	509.92	Θ	506.17	545.34	Σ1	500.00	500.00
Δ	479.58	516.39	Ι	517.37	528.04	Σ2	515.80	526.76
Ε	484.51	529.73	Κ	543.60	494.09			

Σημείωση.

1. Ο υπολογισμός του εμβαδού έγινε από τις συντεταγμένες των ορίων με ανάλυση της σχέσης.
   $2E = \Sigma[(X_{\nu+1} - X_{\nu-1})\psi_\nu]$
2. Συντεταγμένες ανεξάρτητες με το κρατικό δίκτυο.
3. Για τις μετρήσεις χρησιμοποιήθηκε όργανο (ταχύμετρο)

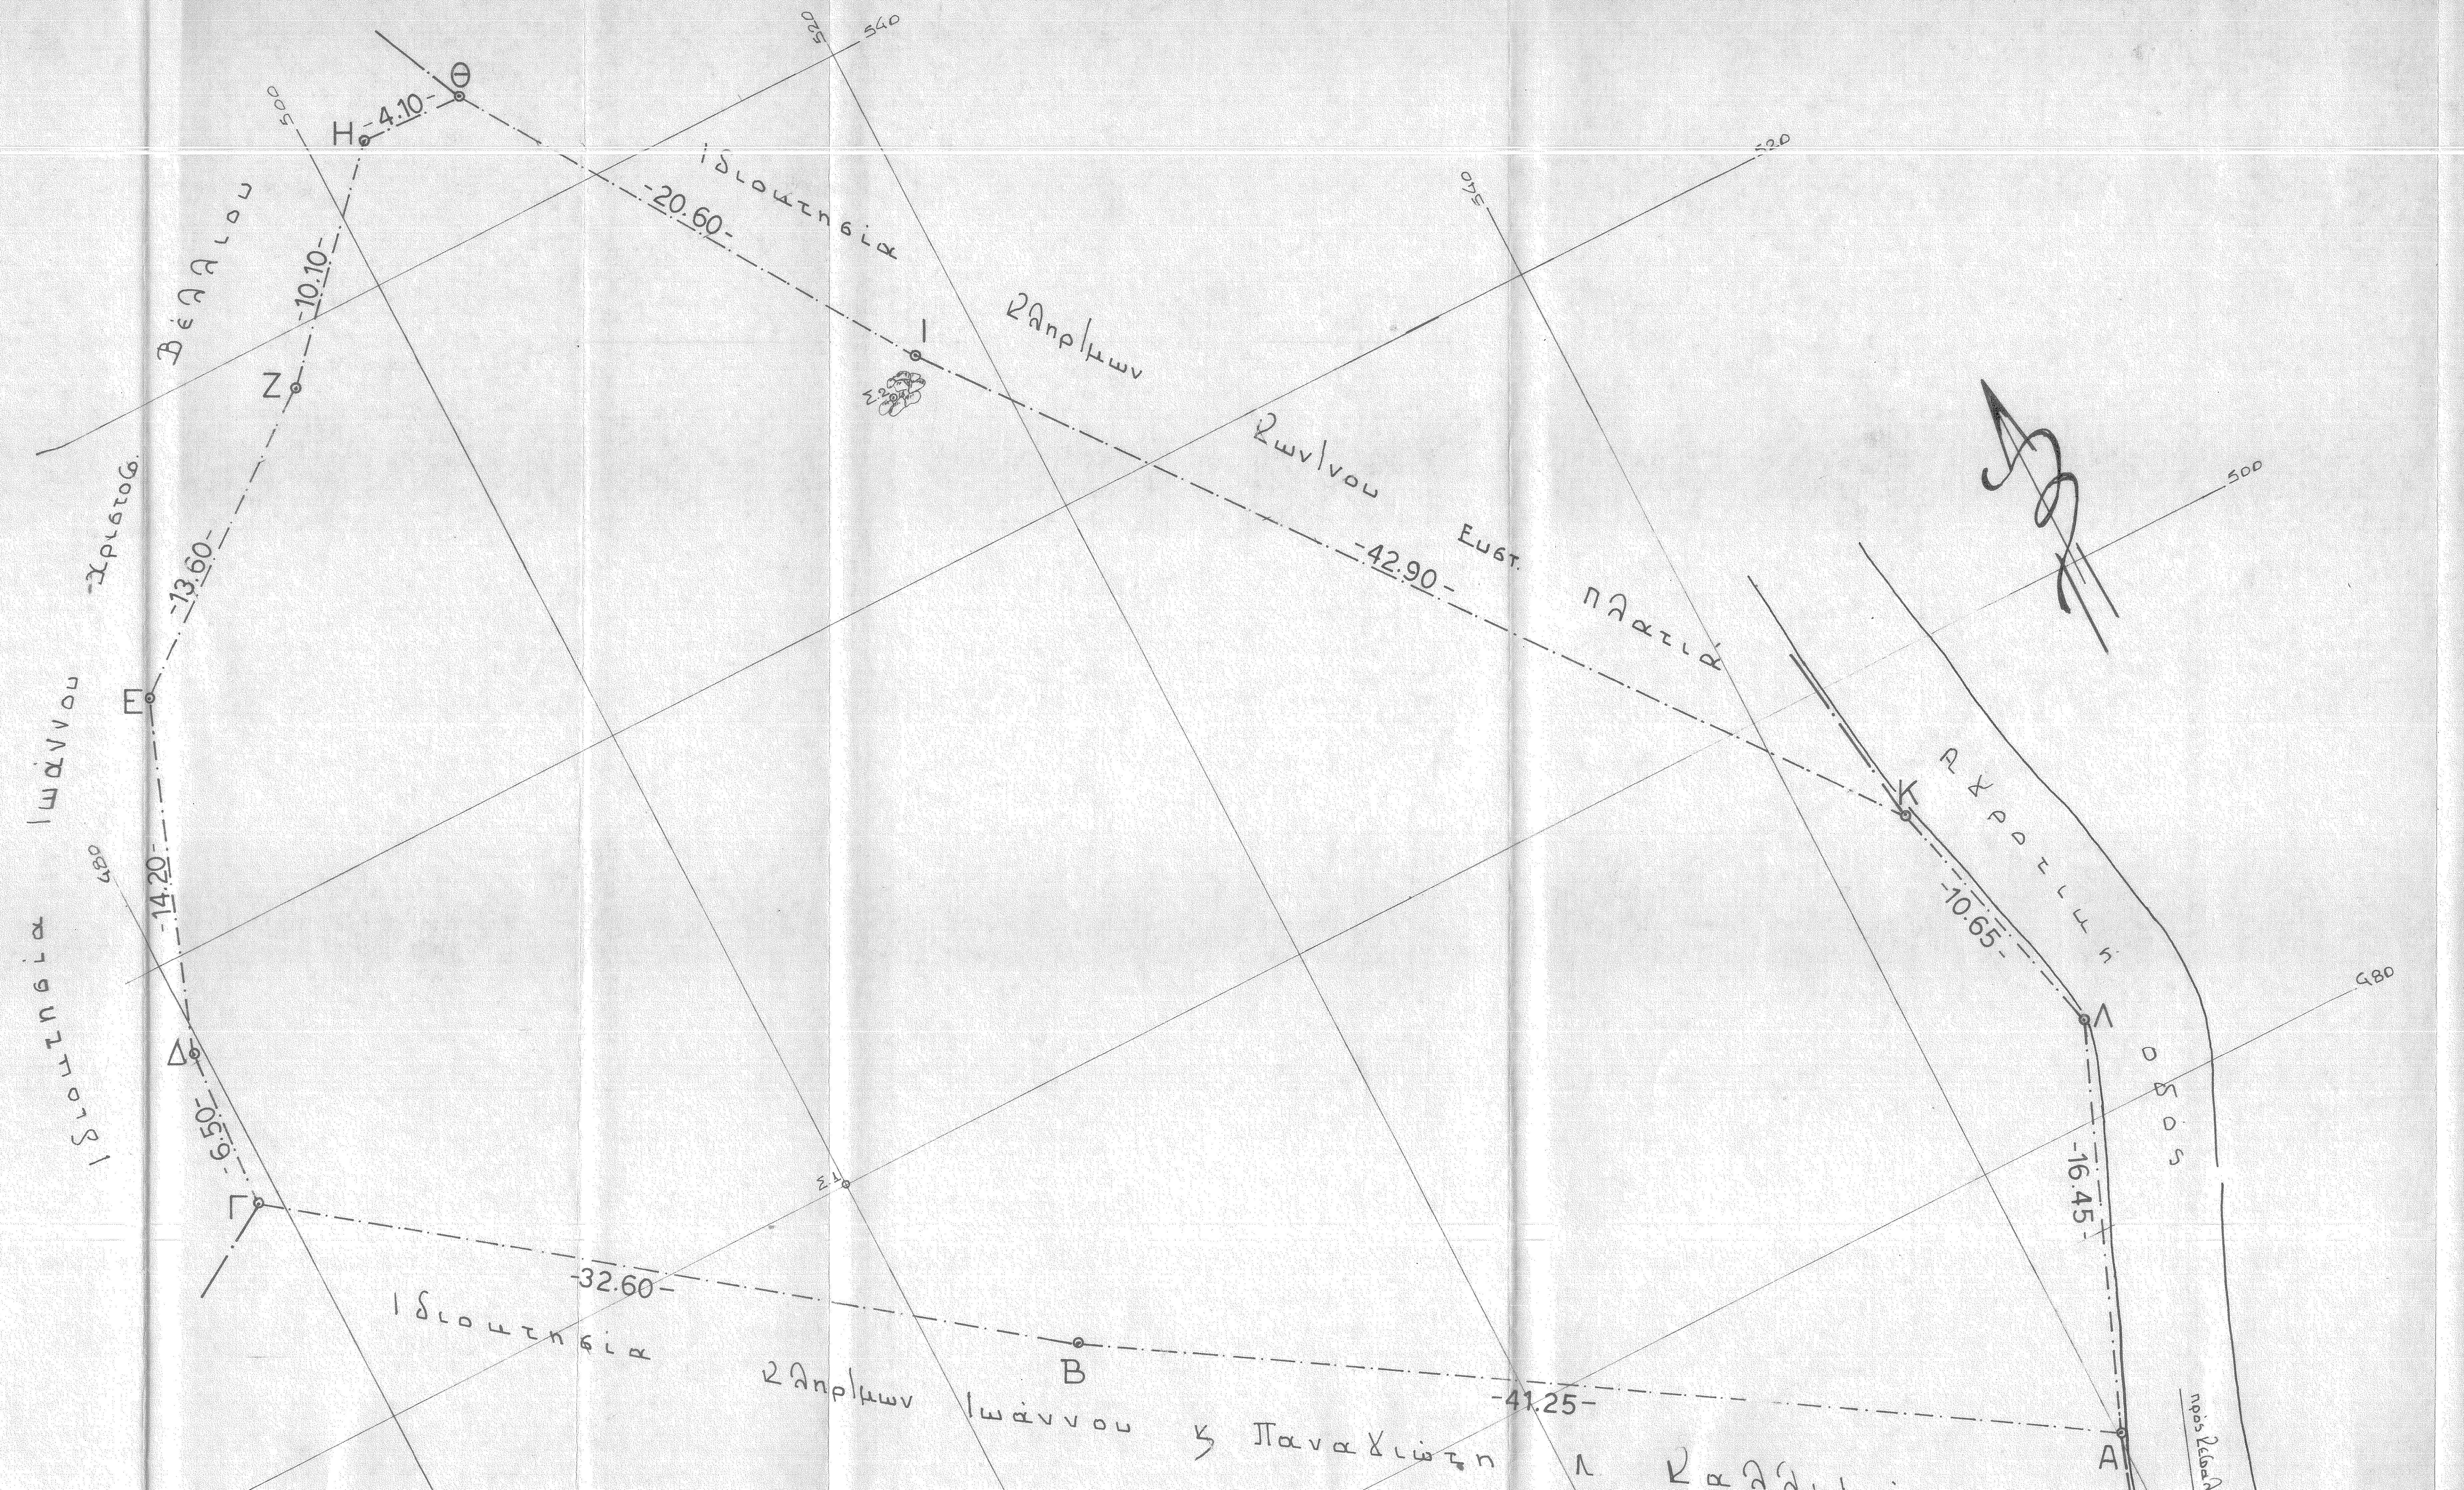
Θ
Η
-4.10-
-20.60-
Ιδιοκτησία
Ι
Κληρ/μων
Ζωνίνου Ευστ. Πλατιά
-42.90-
Κ
Αγροτική οδός
-10.65-
Λ
-16.45-
Α
πρός Σεβαλ
-41.25-
Β
Ιδιοκτησία
Κληρ/μων Ιωάννου & Παναγιώτη Λ. Καλλ
-32.60-
Γ
-6.50-
Δ
-14.20-
Ε
-13.60-
Ζ
-10.10-
Ιδιοκτησία
Ιωάννου Χρήστου Βέλλου
Σ1
Σ2
520
540
500
480

ΤΟΠΟΓΡΑΦΙΚΟ ΔΙΑΓΡΑΜΜΑ

Αγροτεμαχίου Α-Β-Γ-Δ-Ε-Ζ-Η-Θ-Ι-Κ-Λ-Α
Ιδιοκτησίας Ευθυμίας Χας
Θεοδώρου Λ. Τοπάλη
στη θέση Μουτσάρα Άνω Πολυδρόσου
Κλ. 1:200

ΕΛΛΗΝΙΚΗ ΔΗΜΟΚΡΑΤΙΑ ΚΙΝΗΤΟΝ ΕΠΙΣΗΜΑ ΔΡΧ. 100 +20% Ο.Γ.Α. κλπ.
ΕΛΛΗΝΙΚΗ ΔΗΜΟΚΡΑΤΙΑ ΚΙΝΗΤΟΝ ΕΠΙΣΗΜΑ ΔΡΧ. 50 +20% Ο.Γ.Α. κλπ.

Εμβαδόν αγροτεμαχίου
Α-Β-Γ-Δ-Ε-Ζ-Η-Θ-Ι-Κ-Λ-Α =2491.25μ²

ΘΕΩΡΗΘΗΚΕ
Και συνοδεύει το 1646/26-5-94 έγγραφό μας
Άμφισσα 26 Μαΐου 1994
Ο Δασάρχης u.d.d
Διον/γος Καλύβας
Δασολόγος με Α' βαθμό

Δήλωση Ν.651/77

Ο υπογεγραμμένος Δημήτριος Αθ. Τζιβάρας διπλωματούχος πολ. μηχανικός Ε.Μ.Π. δηλώνω ότι το αγροτεμάχιο με στοιχεία (Α-Β-Γ-Δ-Ε-Ζ-Η-Θ-Ι-Κ-Λ-Α) όπως αυτό φαίνεται στο παρόν τοπογραφικό διάγραμμα βρίσκεται εκτός σχεδίου και οικισμού. Το εν λόγω αγροτεμάχιο έχει εμβαδόν Ε=2491.25μ² και σύμφωνα με τις ισχύουσες πολεοδομικές διατάξεις είναι μη άρτιο και μη οικοδομήσιμο.
Τα όρια έδειξε η ιδιοκτήτρια.

Πολύδροσος 30 Μαρτίου 1994
Ο ΜΗΧΑΝΙΚΟΣ
Δ. Τζιβάρας

ΔΗΜΗΤΡΙΟΣ Α. ΤΖΙΒΑΡΑΣ
ΔΙΠΛΩΜΑΤ. ΠΟΛΙΤΙΚΟΣ ΜΗΧΑΝΙΚΟΣ