

ΥΠΕΥΘΥΝΗ ΑΔΑΦΟΣΗ (Ομορφή 8, Ν.1599/86)
Σε εφαρμογή των διατάξεων της παρ. 6, άρθρου 142 Ν.4483/17...

ΠΑΡΑΤΗΡΗΣΕΙΣ
Εάν τα κτίρια κατασκευαστούν σύμφωνα με τα στοιχεία του παρόντος...

ΑΔΑΦΟΣΗ ΥΑΦΟΠΟΙΗΣΗΣ ΟΡΙΩΝ
Ο κενό υπογράφοντες Κανονιστής Χριστοφίδης Δημήτριος...

ΑΔΑΦΟΣΗ Ν. 651/77
Διευκρίνιση με το νόμο 917/77...

ΑΝΑΣΤΑΣΙΑ ΠΑΠΑΔΟΥ
ΕΘΝΙΚΟ ΜΕΤΕΩΡΟΛΟΓΙΟ ΗΜΕΡΗΣΙΟ
ΜΕΤΕΩΡΟΛΟΓΙΟ ΑΡ. ΜΗΤΡΩΟΥ 119521

Table with 3 columns: ΣΗΜΕΙΟ, Χ, Υ, ΜΗΚΟΣ. Contains data for EMBΛΑΝΟΝ ΓΕΩΤΕΜΑΧΙΟ 1.

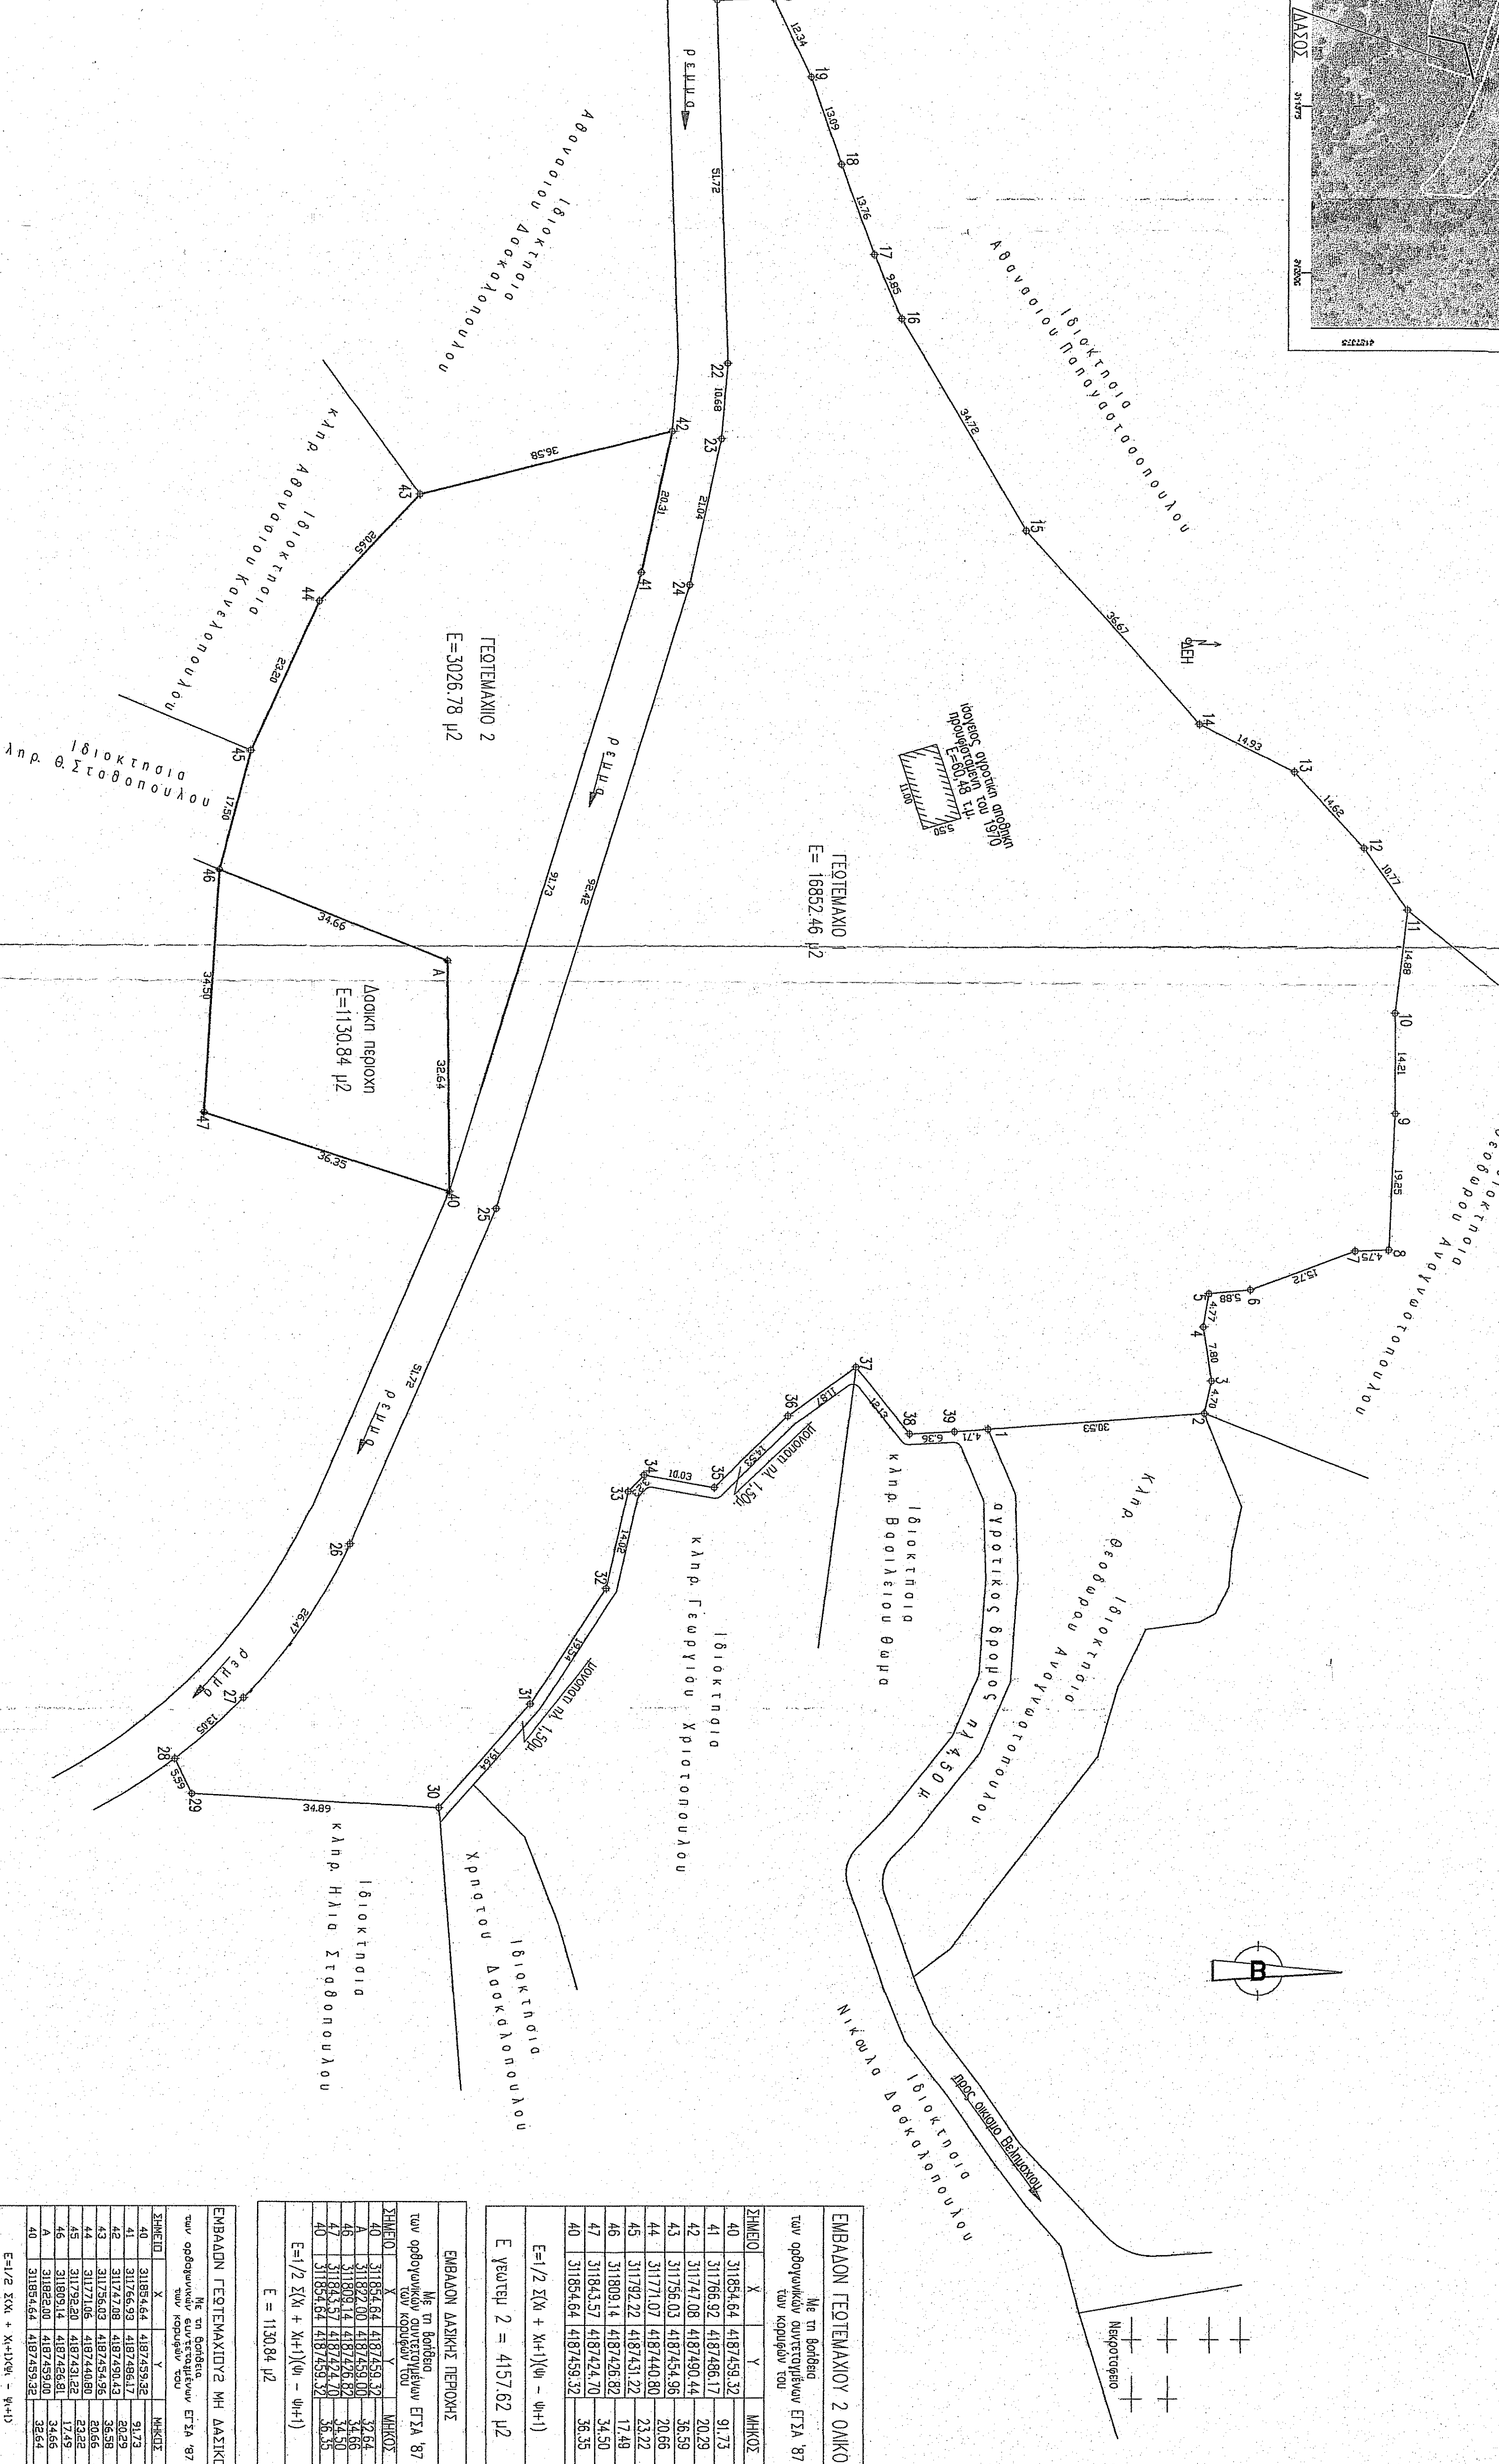


Table with 3 columns: ΣΗΜΕΙΟ, Χ, Υ, ΜΗΚΟΣ. Contains data for EMBΛΑΝΟΝ ΓΕΩΤΕΜΑΧΙΟΝ 2 ΟΜΚΟ.

Administrative form containing technical details, signatures, and stamps. Includes sections for 'ΕΡΓΟΔΟΤΗΣ', 'ΕΡΓΟ', and 'ΟΡΘΟΓΩΝΙΑ'.

Administrative form containing technical details, signatures, and stamps. Includes sections for 'ΥΠΟΜΝΗΜΑ', 'ΤΑ ΜΕΛΗ', and 'ΟΡΘΟΓΩΝΙΑ'.