Απόσπασμα Χάρτη Γ.Υ.Σ.
Φύλλο Χάρτη 5231/4
κλίμακα 1/5000

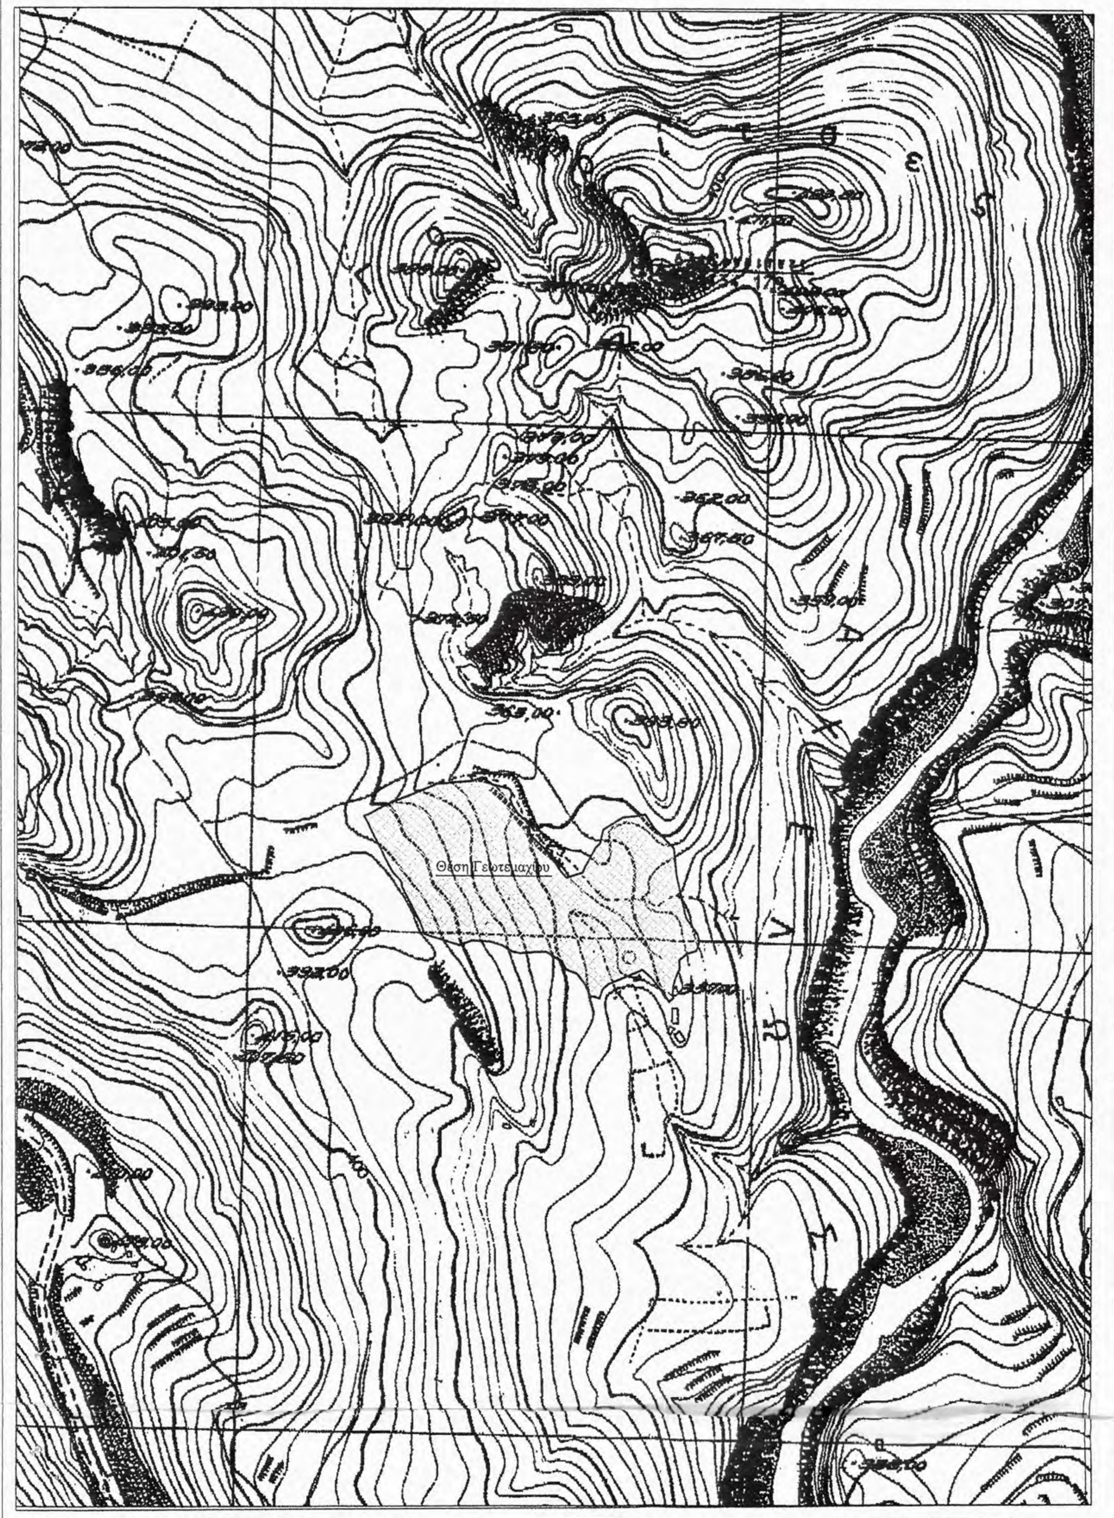

ΠΙΝΑΚΑΣ ΣΥΝΤΕΤΑΓΜΕΝΩΝ		
α/α	X	Y
1	274215.04	4337194.36
2	274221.08	4337198.38
3	274235.72	4337206.66
4	274284.63	4337227.11
5	274287.23	4337228.49
6	274294.96	4337228.72
7	274302.42	4337229.63
8	274322.31	4337231.28
9	274332.01	4337234.64
10	274342.13	4337227.53
11	274355.16	4337224.54
12	274359.58	4337222.36
13	274360.54	4337219.53
14	274360.69	4337216.33
15	274359.18	4337213.88
16	274361.63	4337206.88
17	274366.92	4337199.32
18	274378.32	4337188.68
19	274376.81	4337184.30
20	274376.90	4337179.67
21	274392.81	4337165.99
22	274410.27	4337142.04
23	274414.99	4337136.33
24	274431.07	4337141.55
25	274434.04	4337148.35
26	274443.82	4337166.17
27	274448.49	4337170.17
28	274450.25	4337181.40
29	274471.02	4337195.71
30	274481.39	4337197.12

ΠΙΝΑΚΑΣ ΣΥΝΤΕΤΑΓΜΕΝΩΝ		
α/α	X	Y
31	274491.73	4337196.32
32	274502.89	4337184.83
33	274521.95	4337165.31
34	274523.14	4337151.55
35	274522.89	4337134.54
36	274533.67	4337097.47
37	274545.04	4337080.65
38	274546.42	4337074.08
39	274544.02	4337065.21
40	274535.00	4337062.23
41	274527.10	4337055.89
42	274527.28	4337046.51
43	274523.20	4337038.05
44	274521.10	4337030.45
45	274520.45	4337022.95
46	274521.10	4337018.35
47	274516.91	4337014.50
48	274510.59	4337023.01
49	274509.76	4337024.94
50	274498.65	4337034.30
51	274490.12	4337045.98
52	274456.73	4337032.04
53	274450.80	4337026.93
54	274449.74	4337024.20
55	274447.92	4337018.23
56	274443.57	4337019.26
57	274438.05	4337020.36
58	274432.41	4337032.95
59	274425.17	4337042.10
60	274414.63	4337046.19

ΠΙΝΑΚΑΣ ΣΥΝΤΕΤΑΓΜΕΝΩΝ		
α/α	X	Y
61	274411.14	4337053.42
62	274394.60	4337063.60
63	274383.81	4337063.43
64	274374.70	4337062.59
65	274369.21	4337061.94
66	274360.82	4337063.54
67	274351.05	4337069.64
68	274338.26	4337073.50
69	274320.87	4337074.23
70	274308.79	4337069.65
71	274282.37	4337078.10
72	274273.00	4337078.09
73	274270.35	4337093.31
74	274253.18	4337127.20
75	274253.17	4337130.23
76	274251.72	4337133.43
77	274244.76	4337140.74
78	274235.86	4337157.44
79	274234.67	4337160.48
80	274227.36	4337175.48
81	274220.11	4337190.99

Οδοιπορικό σκαρίφημα

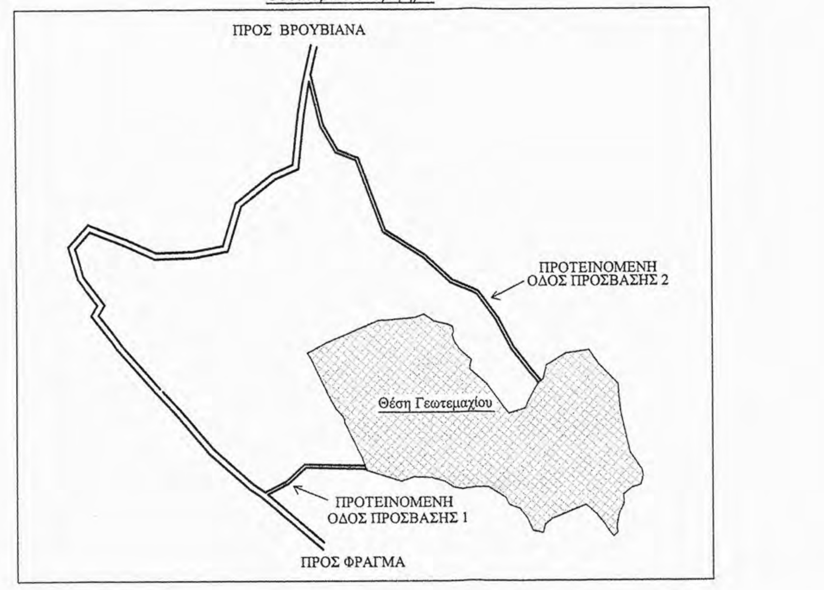

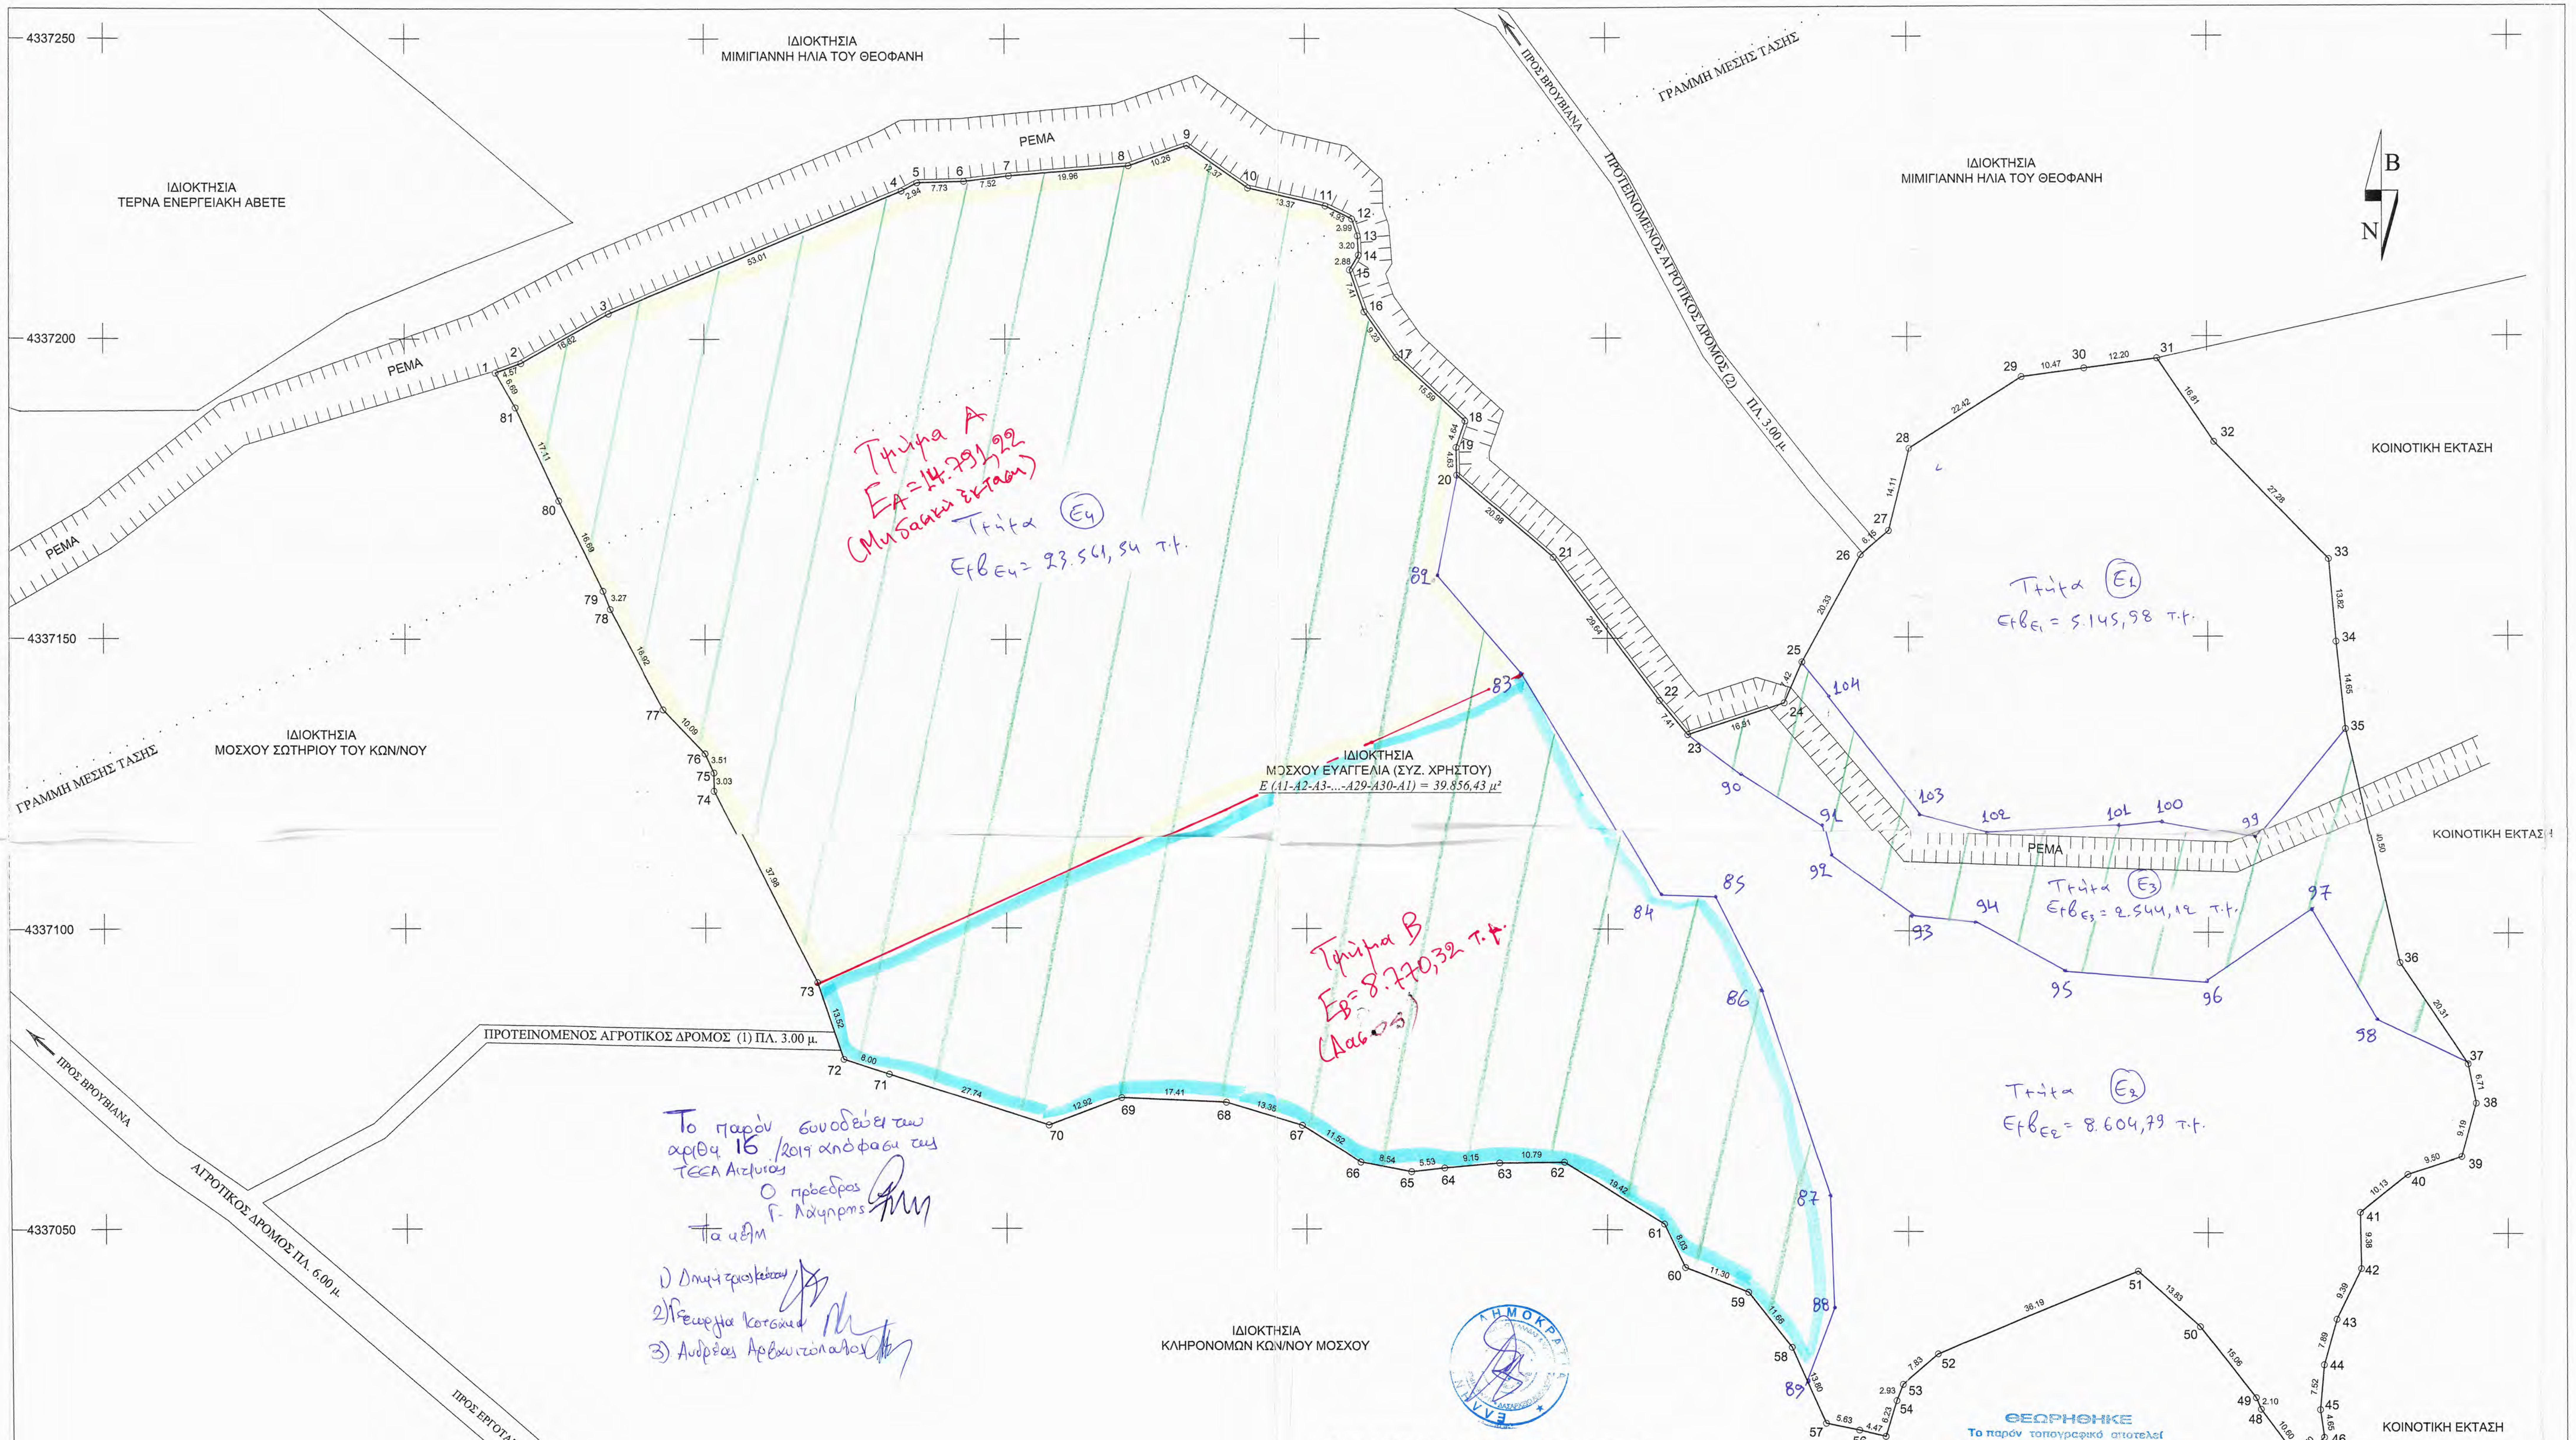

82	X=274373.1494 Y=4337162.6525
83	X=274386.7841 Y=4337146.1731
84	X=274410.2491 Y=4337107.8271
85	X=274419.5484 Y=4337107.8271
86	X=274427.2172 Y=4337092.1575
87	X=274439.0000 Y=4337058.0000
88	X=274439.0000 Y=4337039.3957
89	X=274435.1033 Y=4337026.9379
90	X=274423.5723 Y=4337129.5107
91	X=274437.4071 Y=4337120.7194
92	X=274438.8593 Y=4337114.5739
93	X=274452.3527 Y=4337104.9290
94	X=274463.0988 Y=4337103.8337
95	X=274477.8171 Y=4337096.2193
96	X=274501.4088 Y=4337094.3910
97	X=274519.0629 Y=4337106.4917
98	X=274529.8640 Y=4337088.3835
99	X=274509.3137 Y=4337118.5489
100	X=274493.8622 Y=4337121.8835
101	X=274486.3778 Y=4337120.9620
102	X=274464.5282 Y=4337119.6348
103	X=274453.5429 Y=4337122.8923
104	X=274439.2871 Y=4337141.5500

Υπόμνημα - Παρατηρήσεις:

1. Το σύστημα συντεταγμένων είναι εξαρτημένο στο Ε.Γ.Σ.Α. '87.
2. Χρησιμοποιήθηκε το τριγωνομετρικό σημείο ΓΟΥΡΙΤΣΕΣ.
3. Η αποτύπωση έγινε με γεωδαιτικό σταθμό και η εξάρτηση με διπλόσυχνο σύστημα Gps.
4. Το εμβαδό υπολογίστηκε αναλυτικά βάσει του τύπου των ορθογωνίων συντεταγμένων.

Όροι Δόμησης:

Π.Δ. 24/31-5-1985 (Φ.Ε.Κ. 270' Δ) γενικοί όροι δόμησης

ΑΡΤΙΟΤΗΤΑ (τ.μ.) :	4000
ΕΛΑΧΙΣΤΟ ΠΡΟΣΩΠΟ (m) :	45
ΕΛΑΧΙΣΤΟ ΒΑΘΟΣ (m) :	50
Σ.Δ. :	0,20
ΠΟΣΟΣΤΟ ΚΑΛΥΨΗΣ (%) :	10%
ΜΕΓΙΣΤΟ ΕΠΙΤΡΕΠΟΜΕΝΟ ΥΨΟΣ (m) :	7,50
ΜΕΓΙΣΤΟΣ ΑΡΙΘΜΟΣ ΟΡΟΦΩΝ (m) :	2
ΑΠΟΣΤΑΣΕΙΣ ΑΠΟ ΟΡΙΑ (m) :	15
Για την έκδοση οικοδομικής άδειας απαιτείται επιπλέον χαρακτηρισμός της έκτασης από το Δασαρχείο και την Αρχαιολογία.	

Δήλωση Μηχανικού Ν.651/77

Ο κάτωθι υπογεγραμμένος πολιτικός μηχανικός δηλώνω υπεύθυνα ότι το γεωτεμάχιο με σημεία (1-2-3-...-80-81-1) του παρόντος τοπογραφικού διαγράμματος, που βρίσκεται εκτός εγκεκριμένου ρυμοτομικού σχεδίου και εκτός οικισμού στη θέση "Παλιουριάς" του Δ. Ινάχου, ιδιοκτησίας της κ. Μόσχου Ευαγγελίας (συζ. Χρήστου) είναι Άρτιο και Οικοδομήσιμο κατά κανόνα σύμφωνα με τις ισχύουσες πολεοδομικές διατάξεις. Το παραπάνω γεωτεμάχιο δεν υπάγεται στις διατάξεις του Ν.1337/1983 περί εισφοράς σε γη και χρήμα. Εντός του διέρχεται ρέμα όπως φαίνεται στο σχέδιο και δεν διέρχεται γραμμή ρεύματος υψηλής τάσης. Τα όρια των παραπάνω υπεδείχθησαν από τον ιδιοκτήτη επί τόπου, ο οποίος φέρει και την απόλυτη ευθύνη γι΄αυτά.

Ο Μηχανικός
Αγρίνιο,..../..../....

ΔΗΜΗΤΡΙΟΣ ΧΡ. ΓΕΡΟΠΑΝΤΑΣ
ΔΙΠΛΩΜ. ΠΟΛΙΤΙΚΟΣ ΜΗΧΑΝΙΚΟΣ
ΕΘΝΙΚΟΥ ΜΕΤΣΟΒΙΟΥ ΠΟΛΥΤΕΧΝΕΙΟΥ
ΜΕΛΟΣ Τ.Ε.Ε. ΑΡΙΘ. ΜΗΤΡΩΟΥ 27140
ΔΑΓΚΛΗ 26-28 ΑΓΡΙΝΙΟ ΤΗΛ. 26410 - 28394

Δήλωση Ιδιοκτητών

Η κάτωθι υπογεγραμμένη Μόσχου Ευαγγελία δηλώνω υπεύθυνα ότι τα στοιχεία που αναγράφονται στο παρόν τοπογραφικό διάγραμμα είναι απολύτως αληθή. Τα όρια που υλοποιήθησαν σ' αυτό είναι ορθά, υπεδείχθησαν από εμέ στο μηχανικό επί τόπου και φέρω την απόλυτη ευθύνη γι' αυτά.

Ο Ιδιοκτήτης
Αγρίνιο,..../..../....

ΤΕΧΝΙΚΟ ΓΡΑΦΕΙΟ ΜΕΛΕΤΩΝ - ΚΑΤΑΣΚΕΥΩΝ
ΓΕΡΟΠΑΝΤΑΣ ΔΗΜΗΤΡΙΟΣ
Δαγκλή 26-28, Αγρίνιο 30100, τηλ 2641 0 28394, 47902, fax 2641 0 59544

ΕΡΓΟΔΟΤΗΣ:	ΜΟΣΧΟΥ ΕΥΑΓΓΕΛΙΑ (ΣΥΖ. ΧΡΗΣΤΟΥ)
ΜΕΛΕΤΗΤΗΣ:	ΓΕΡΟΠΑΝΤΑΣ ΔΗΜΗΤΡΙΟΣ
ΕΡΓΟ:	ΑΠΟΤΥΠΩΣΗ ΙΔΙΟΚΤΗΣΙΑΣ
ΘΕΣΗ:	"ΘΕΣΗ ΠΑΛΙΟΥΡΙΑΣ" ΕΚΤΟΣ ΣΧΕΔΙΟΥ Δ. ΙΝΑΧΟΥ
ΕΓΚΡΙΣΕΙΣ	
ΧΡΟΝΟΣ ΜΕΛΕΤΗΣ	ΟΚΤΩΒΡΙΟΣ 2010
ΑΡΙΘ. ΣΧΕΔΙΟΥ	Τ1
ΚΛΙΜΑΚΑ	1/500
ΘΕΜΑ ΣΧΕΔΙΟΥ:	ΤΟΠΟΓΡΑΦΙΚΟ ΔΙΑΓΡΑΜΜΑ
ΣΦΡΑΓΙΔΑ	ΥΠΟΓΡΑΦΗ
ΔΗΜΗΤΡΙΟΣ ΧΡ. ΓΕΡΟΠΑΝΤΑΣ ΔΙΠΛΩΜ. ΠΟΛΙΤΙΚΟΣ ΜΗΧΑΝΙΚΟΣ ΕΘΝΙΚΟΥ ΜΕΤΣΟΒΙΟΥ ΠΟΛΥΤΕΧΝΕΙΟΥ ΜΕΛΟΣ Τ.Ε.Ε. ΑΡΙΘ. ΜΗΤΡΩΟΥ 27140 ΔΑΓΚΛΗ 26-28 ΑΓΡΙΝΙΟ ΤΗΛ. 26410 - 28394	