
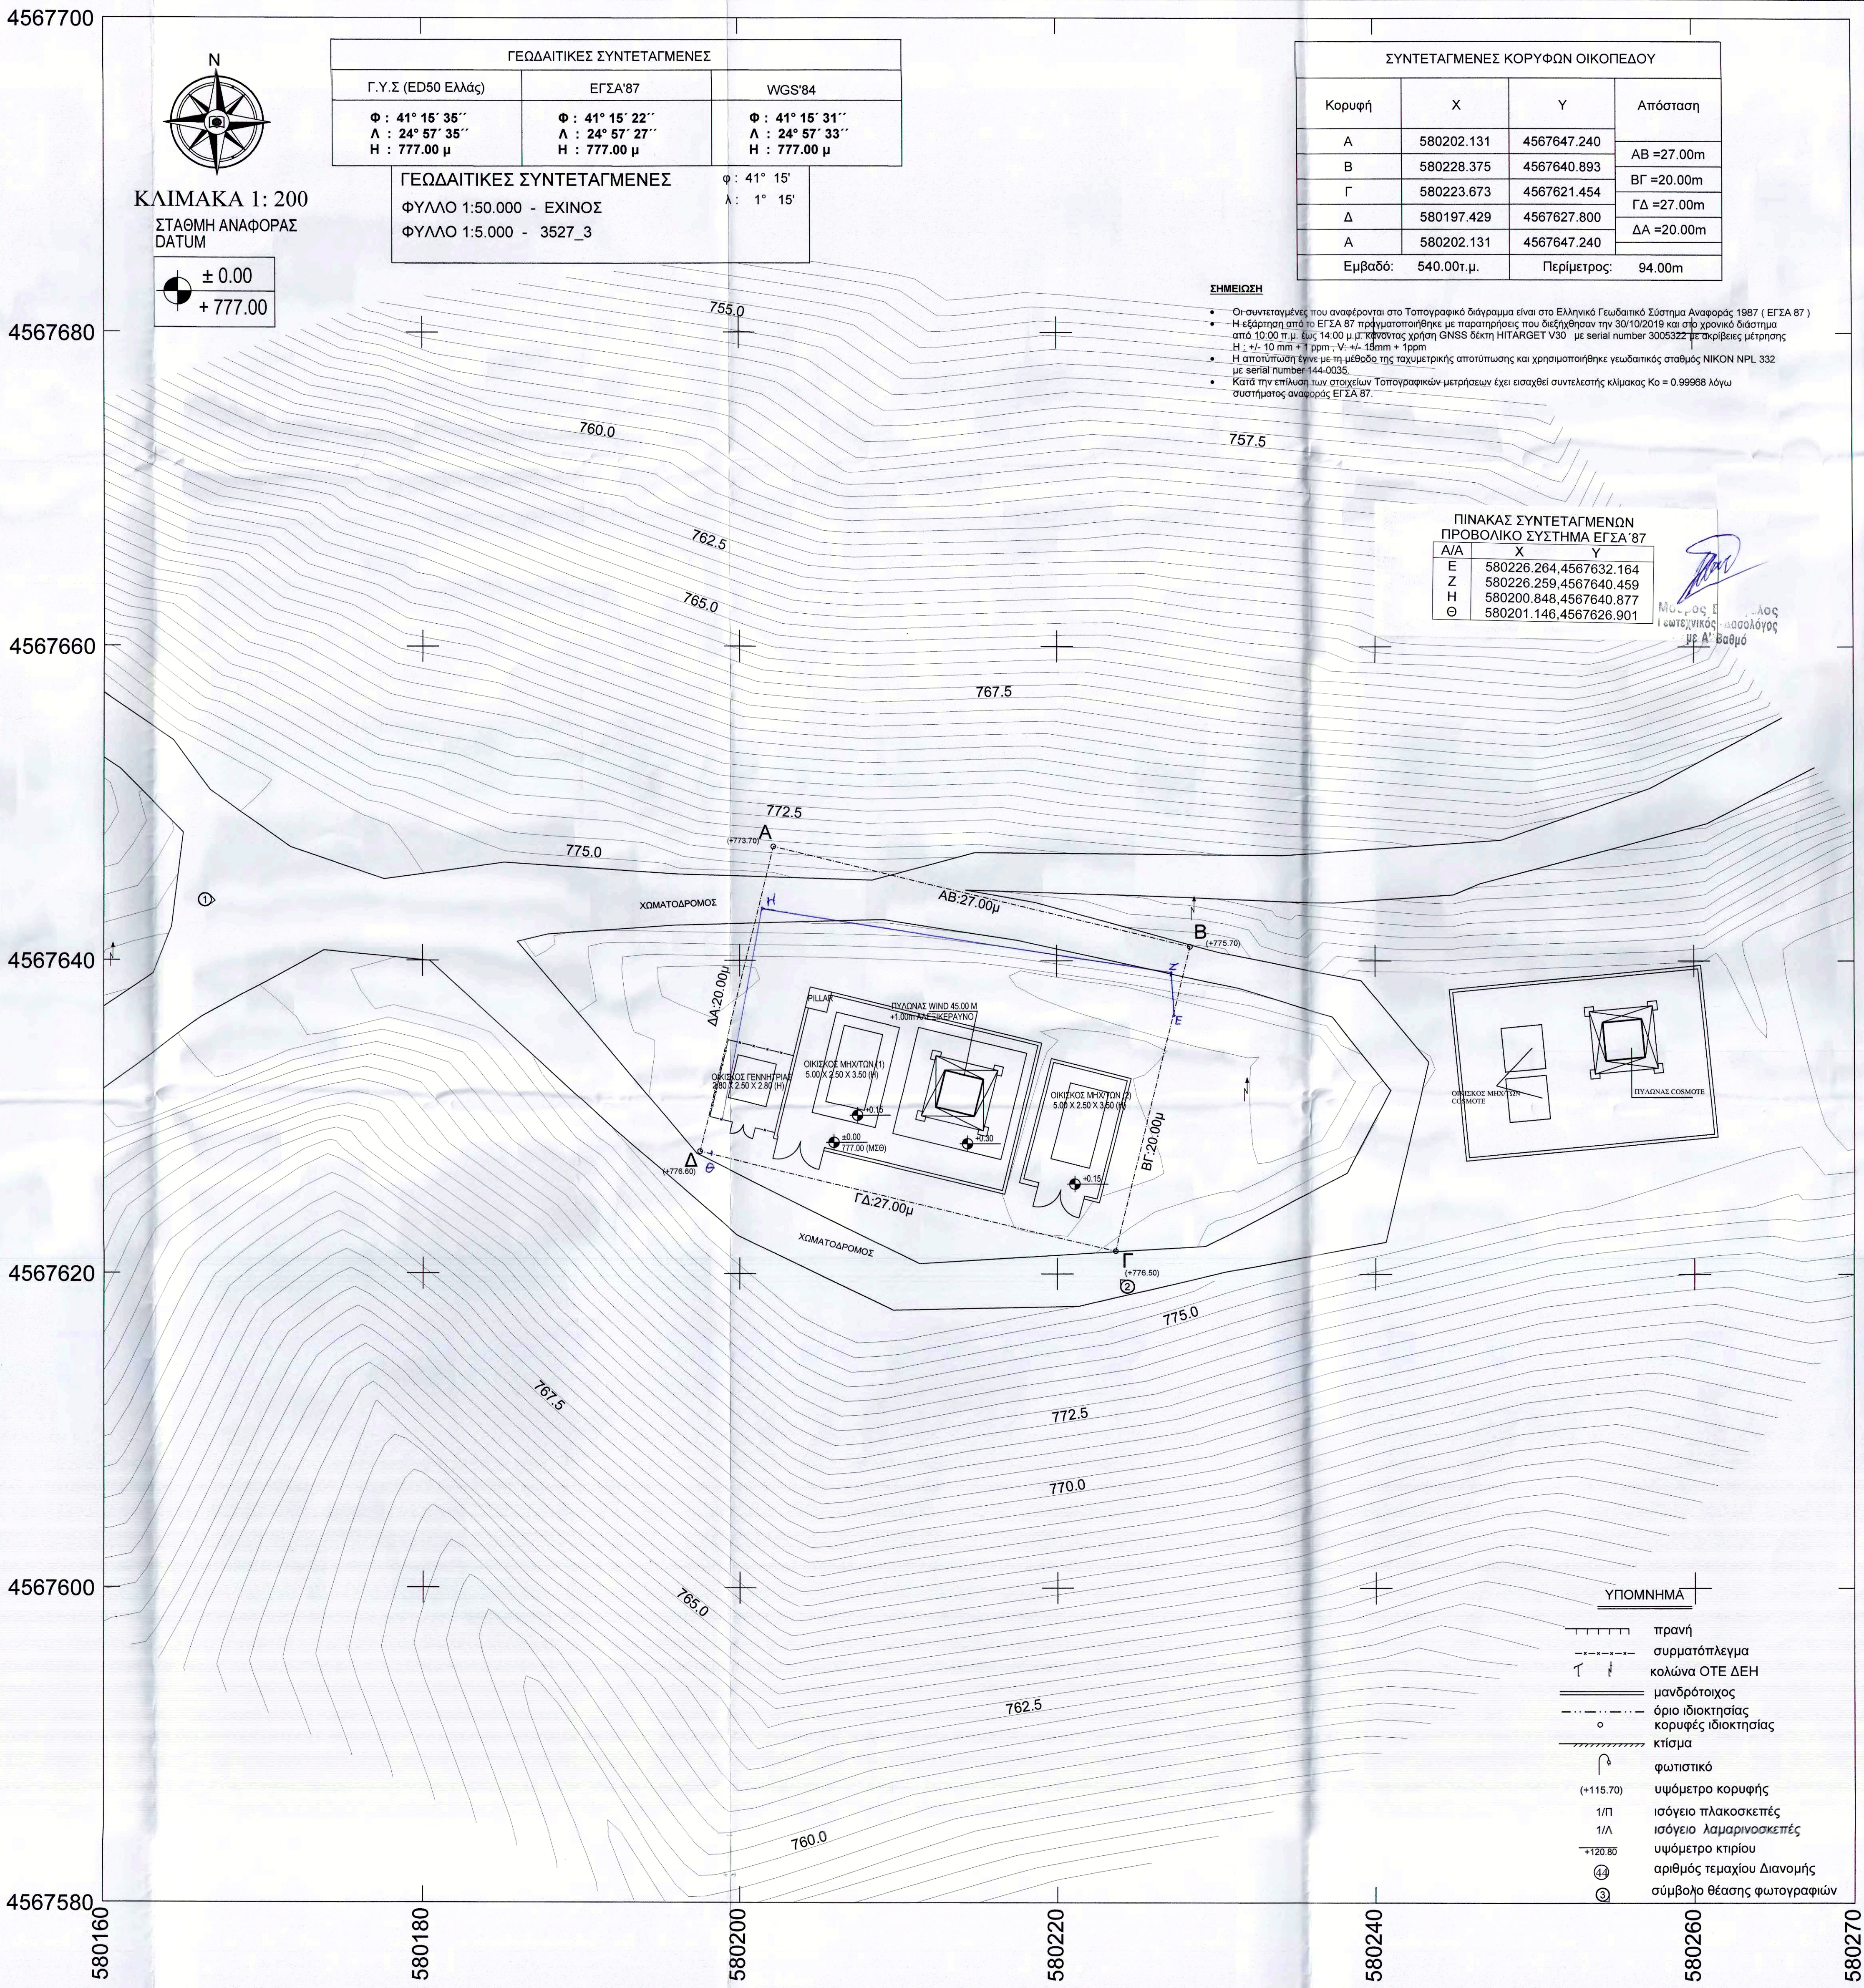


Απόσπασμα Τοπογραφικού Διαγράμματος Γ.Υ.Σ.
Από Τοπ. Διαγρ. (Αρ. Διαγρ. 3527/3 Φ.Χ. 1:50000 ΕΧΙΝΟΣ)
ΚΛΙΜΑΚΑ 1:5000

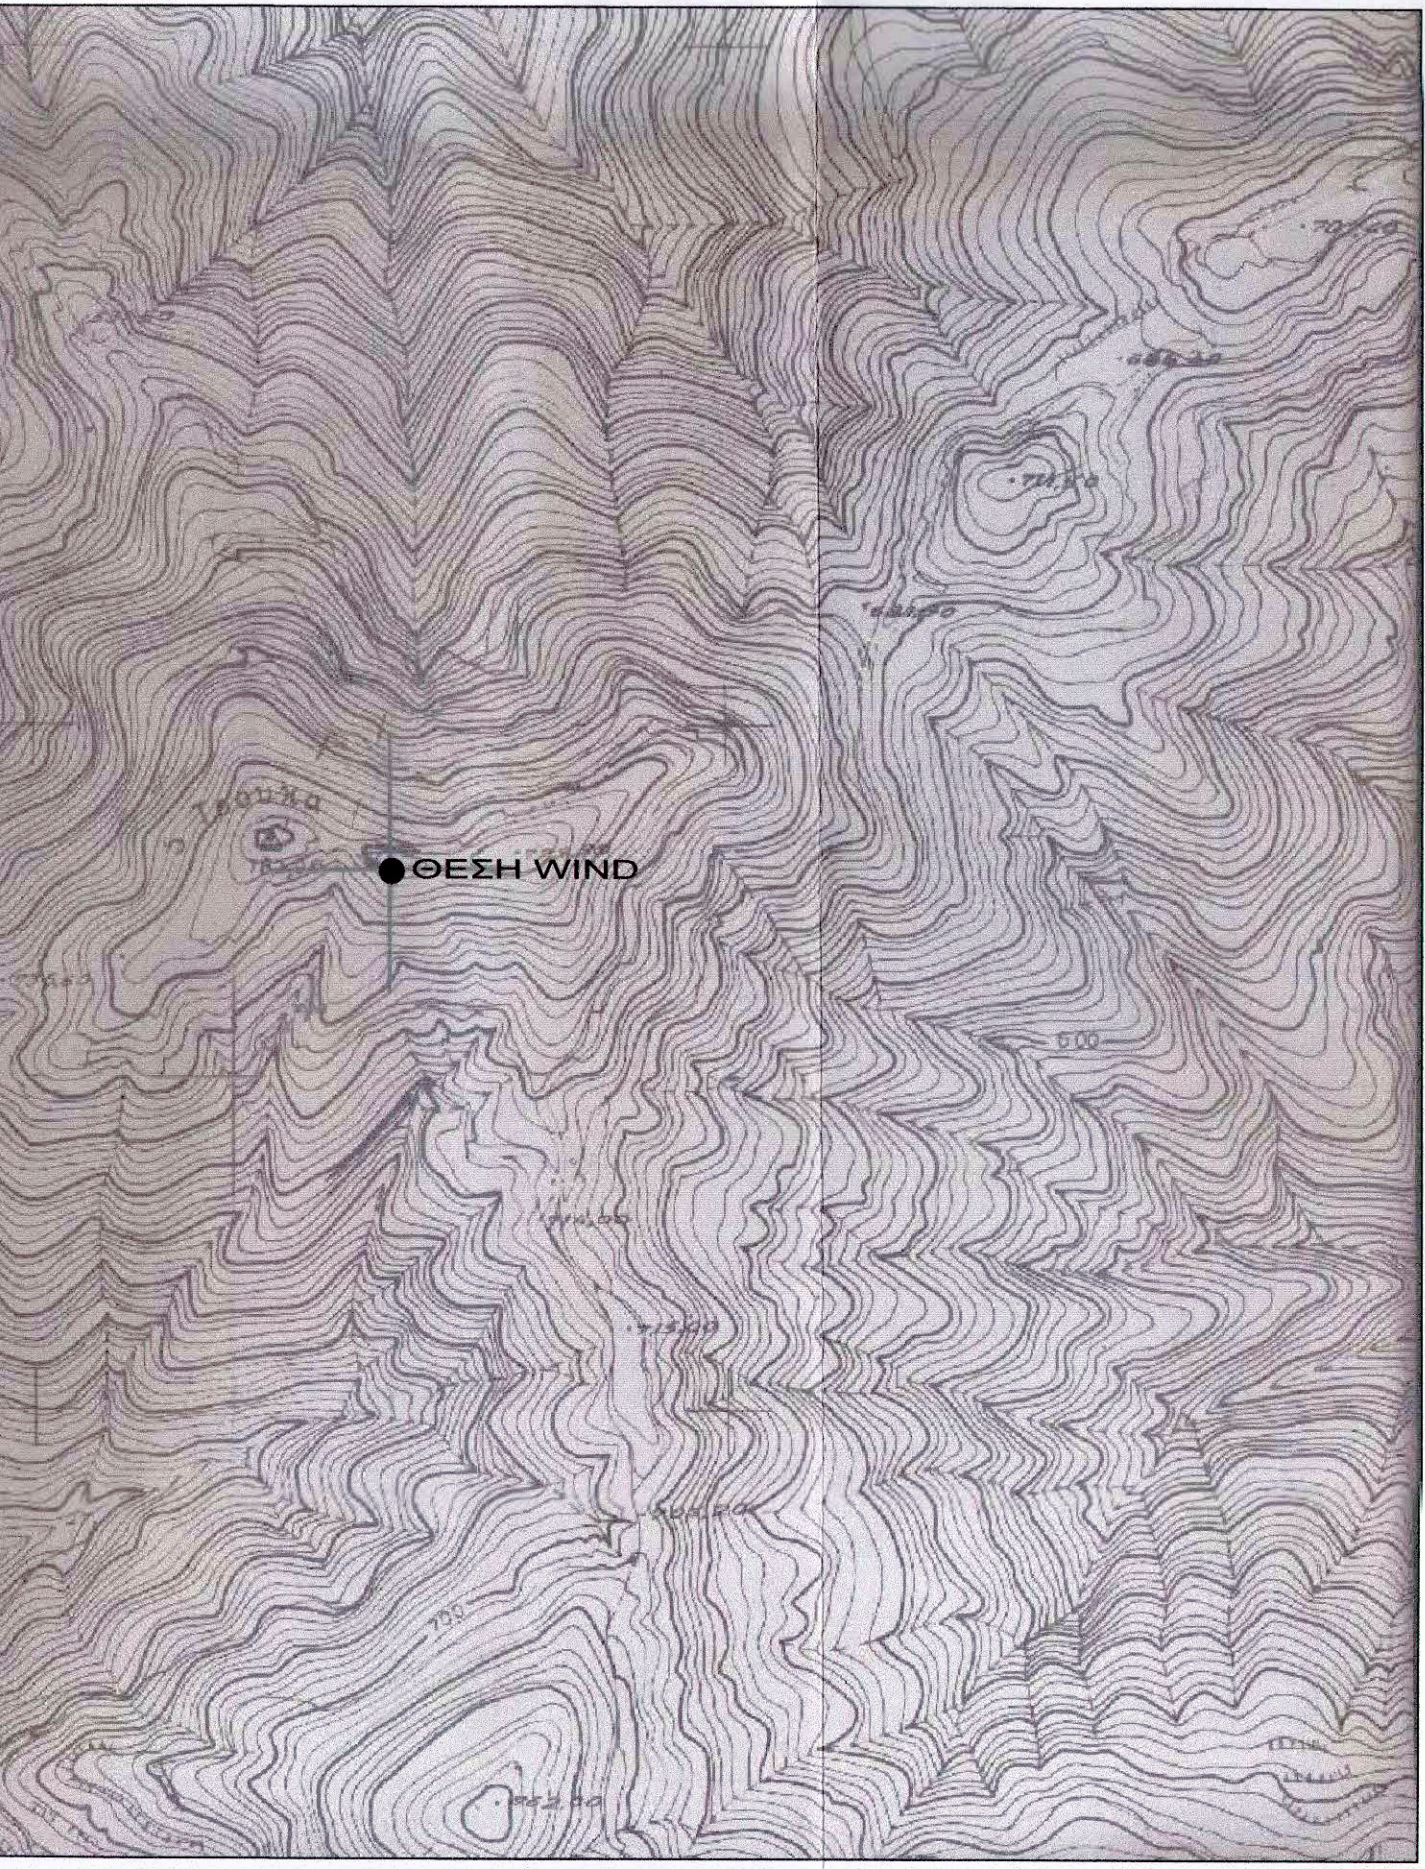

ΠΡΟΤ. ΔΟΜΗΣΗΣ
ΕΚΤΟΣ ΟΡΙΩΝ ΟΙΚΙΣΜΟΥ (Π.Δ.24.05.1985 - ΦΕΚ 270Δ / 31.05.1985 & Ν. 3212 - ΦΕΚ 308Α / 31.12.2003)

Αρτηρία κατά κανόνα : (για πρόσωτο σε κοινόχρηστο δρόμο)
Εμβαδόν = 4000 τμ. - Πρόσωτο = 25,00 μ.
(για πρόσωτο σε Διεθνείς, Εθνικές, Επαρχιακές, Δημοτικές και Κοινοτικές οδούς
και σε εγκατελεμένα τμήματά τους και σε απορροφούμες γραμμές)
Εμβαδόν = 4000 τμ. - Πρόσωτο = 45,00 μ. - Βάθος = 80,00μ.
Αρτηρία κατά παρέκκλιση : (χωρίς πρόσωτο σε δρόμο)
Εμβαδόν = 4000 τμ. (τροπο 31.12.2003)
(για πρόσωτο σε Διεθνείς, Εθνικές, Επαρχιακές, Δημοτικές και Κοινοτικές οδούς
και σε εγκατελεμένα τμήματά τους και σε απορροφούμες γραμμές)
Εμβαδόν = 2000 τμ. - Πρόσωτο =25,00 μ. - Βάθος = 40,00μ. (τροπο 17.10.1978)
Εμβαδόν = 1200 τμ. - Πρόσωτο =20,00 μ. - Βάθος = 35,00μ. (τροπο 12.09.1964)
Εμβαδόν = 750 τμ. - Πρόσωτο =10,00 μ. - Βάθος = 15,00μ. (τροπο 12.11.1962)
εντός της ζώνης πόλεων και οικισμών & προ 24.04.1977)
Εμβαδόν = 2000 τμ.

ΟΡΟΙ ΔΟΜΗΣΗΣ ΚΕΡΑΙΩΝ

ΝΟΜΟΙ	N 275/92	N 3431/06
	N 2145/93	N 4053/12
	N 2867/00	N 4070/12
	N 2801/00	N 4313/14

ΕΓΚΥΚΛΙΟΙ	ΕΓΚ. 12/94
	ΕΓΚ. 34/93
	ΕΓΚ. (32342) /93
	ΕΓΚ. 1/13

ΓΙΑ ΣΤΑΣΜΟΥΣ ΕΠΙ ΕΔΑΦΟΥΣ

1. ΕΠΙΤΡΕΠΕΤΑΙ Η ΚΑΤΑΣΤΕΞΗ Σ.Β.Κ.Τ. ΚΑΙ ΣΕ ΜΗ ΑΡΤΙΑ ΟΙΚΟΔΕΛΑ ΜΕ ΕΛΑΧΙΣΤΟ ΕΜΒΑΔΟΝ 500 τμ.
2. ΜΕΓΙΣΤΟ ΕΜΒΑΔΟΝ ΟΙΚΙΣΚΟΥ 35,00 τμ.
3. ΜΕΓΙΣΤΟ ΥΨΟΣ ΟΙΚΙΣΚΟΥ 3,50 μ.
- (ΠΡΟΣΛΗΞΗΝ +15% ΓΙΑ ΚΑΘΕ ΦΙΛΟΞΕΝΟΥΜΕΝΟ Κ. ΣΥΝΟΛΙΚΗ ΠΡΟΫΛΟΓΗΣΗ < 35%)
4. ΠΛΑΤΕΙΣ ΑΠΟΣΤΑΣΕΙΣ ΠΥΛΩΝΑ ΚΑΙ ΟΙΚΙΣΚΟΥ 5,00 μ. ΑΠΟ ΤΑ ΟΡΙΑ ΤΟΥ ΟΙΚΟΔΕΛΟΥ.

ΕΜΒΛΑΔΙΟΝ ΓΕΩΤΕΧΝΟΛΟΓΙΑΣ

Το γεωμετρικό με στοιχεία Α-Β-Γ-Δ-Α όπως εμφανίζεται στο παρόν τοπογραφικό διάγραμμα έχει εμβαδόν = 540.00 τμ.

ΠΑΡΑΤΗΡΗΣΕΙΣ

1.	Το διάγραμμα είναι ενταγμένο στο κρατικό σύστημα συντεταγμένων ΕΓΣΑ 87
2.	Οι διαστάσεις και τα εμβαδά υπολογίστηκαν αναλυτικά από τις συντεταγμένες των κορυφών
3.	Η εξέταση από το ΕΓΣΑ 87 πραγματοποιήθηκε με σύστημα GPS κάνοντας χρήση του Ελληνικού συστήματος ενοτομισμού - HEPOS

ΔΗΛΩΣΗ ΜΗΧΑΝΙΚΟΥ (Ν. 651/77)

Δηλώνω σύμφωνα με το νόμο για το γεωμετρικό με στοιχεία "Α-Β-Γ-Δ-Α" και εμβαδόν 540.00 τμ. που βρίσκεται πλησίον του Έχρινος της Δ.Ε. Μίκης - Δήμου Μίκης - Π.Ε. Ξάνθης, ότι:

- δεν είναι άρτιο και δεν είναι οικοδομημένο ως προς το εμβαδόν και τις διαστάσεις σύμφωνα με τις πολεοδομικές διατάξεις που ισχύουν σήμερα,
- βρίσκεται εκτός σχεδίου, εκτός ορίων οικισμού,
- δεν εμπίπτει στις διατάξεις του νόμου 1337/83 περί εισαφώνων σε γη και χρήμα,
- εντός αυτού δε διεκδικούν ενδεδειγμένες μεταφορές υψηλής ταχύτητας της ΔΕΗ ή αγωγός φυσικού αερίου, και δεν διεκδικεί ρέμα εντός αυτού ή σε απόσταση μικρότερη των 20μ. από τα όριά του, και εντός του γεγνησέν δεν υφίσταται σύστημα υδροπληγίας.

ΥΠΕΡΟΥΧΗ ΔΙΑΘΕΣΗ Ν.4483/2017 (άρθρο 142 παρ.4)
ΜΕ ΑΤΟΜΙΚΗ ΜΟΥ ΕΥΘΥΝΗ ΚΑΙ ΓΝΩΡΙΖΟΝΤΑΣ ΤΙΣ ΚΥΡΩΣΕΙΣ ΔΙΑΘΕΝΩ ΟΤΙ:
 Το γεωμετρίο με στοιχεία "Α-Β-Γ-Δ-Α και μεμβράδα 540,00 τμ. που βρίσκεται πλησίον του οικισμού Εχίνου της Δ.Ε. Μύκης , Δήμου Μύκης , Π.Ε. Ξάνθης εμπίπτει εντός έκτασης για την οποία δεν έχει αναρτηθεί δασικός χάρτης.

ΑΠΟ ΚΟΙΝΟΥ ΧΡΗΣΗ ΚΑΤΑΣΚΕΥΗΣ ΣΤΑΘΜΟΥ ΒΑΣΗΣ
ΜΕ ΤΗΝ ΕΤΑΙΡΙΑ VODAFONE



WIND ΕΛΛΑΣ Α.Ε.Β.Ε.
ΤΗΛΕΠΙΚΟΙΝΩΝΙΕΣ

ΕΡΓΟ:
ΣΤΑΘΜΟΣ ΒΑΣΗΣ ΚΙΝΗΤΗΣ ΤΗΛΕΦΩΝΙΑΣ
1200912 ΕΧΙΝΟΣ

ΘΕΣΗ: ΠΛΗΣΙΟΝ ΕΧΙΝΟΥ
ΔΗΜΟΤΙΚΗ ΕΝΟΤΗΤΑ ΜΥΚΗΣ
ΔΗΜΟΣ ΜΥΚΗΣ - ΠΕΡΙΦΕΡΕΙΑΚΗ ΕΝΟΤΗΤΑ ΞΑΝΘΗΣ

ΑΝΑΔΟΧΟΣ: EDIL TEXNIKH - ΒΙΟΜΗΧΑΝΙΚΗ ΑΤΕΒΕ

ΜΕΛΕΤΗΤΗΣ: ΜΑΝΟΣ ΜΙΧ. ΒΟΛΑΚΗΣ
ΠΟΛΙΤΙΚΟΣ ΜΗΧΑΝΙΚΟΣ

ΘΕΜΑ ΣΧΕΔΙΟΥ:	ΑΡΙΘΜΟΣ ΣΧΕΔΙΟΥ
---------------	--------------------

ΤΟΠΟΓΡΑΦΙΚΟ ΔΙΑΓΡΑΜΜΑ

ΚΛΙΜΑΚΑ: 1:200

ΧΡΟΝΟΣ ΜΕΛΕΤΗΣ: ΝΟΕΜΒΡΙΟΣ 2019

ΥΠΟΓΡΑΦΗ

ΣΦΡΑΓΙΔΑ

ΜΑΝΟΣ ΜΙΚ. ΒΟΛΑΚΗΣ

ΔΙΠΛΟΜΑΤΟΥΧΟΣ ΠΡΩΤΟΣ ΜΗΧΑΝΙΚΟΣ
ΠΟΛΥΤΕΧΝΕΙΟ DARMSTADT - GERMANY
ΜΕΛΟΣ ΤΕΕ ΑΡΙΘΜΟΣ ΜΗΤΡΩΟΥ 60962
ΣΑΛΑΜΙΝΟΣ 12 - ΑΘΗΝΑ, ΤΗΛ. 210 6397642

15760/27

Αρ. 15760/27

Ο Διοικητής

Μεταφράζω

			Γενικός/Κανός-Δο
			με Α' Βοθ
Ο	ΑΡΧΙΚΗ ΣΧΕΔΙΑΣΗ		
Α/Α	ΑΝΑΘΕΩΡΗΣΕΙΣ	ΗΜΕΡΙΑ	ΣΧΕΔΙΑΣΗ