

ΔΗΛΩΣΗ ΜΗΧΑΝΙΚΟΥ (Ν. 651/77)

Ο κάτω υπογεγραμμένος, Τопоγράφος Μηχανικός, δηλώνω σύμφωνα με το νόμο, για το αγροτεμάχιο με στοιχεία "Α.Β.Γ.Δ.Α." και εμβαδόν $E=14722.00 \text{ m}^2$, που βρίσκεται επί της κτηματοτικής περιφέρειας Τ.Κ. Αλιαντών Δήμου Στυλιδας Περιφερειακής Ενότητας Φθιώτιδας Περιφέρειας Στερας Ελλάδας, ότι:

α) το εν λόγω αγροτεμάχιο είναι όλο και ακαοδηγήσιμο ως προς το εμβαδόν και τις διαστάσεις σύμφωνα με τις πολεοδομικές διατάξεις που ισχύουν σήμερα.


β) βρίσκεται εκτός σχεδίου πόλεως, και εκτός ορίων αστικού Αλιαντών φθιώτιδας.

γ) δεν εμπόδισται στις διατάξεις του Νόμου 1337/83 περί εκπομπών σε γη και χρήση

Αλιάνη 16/01/2019

Ο Μηχανικός


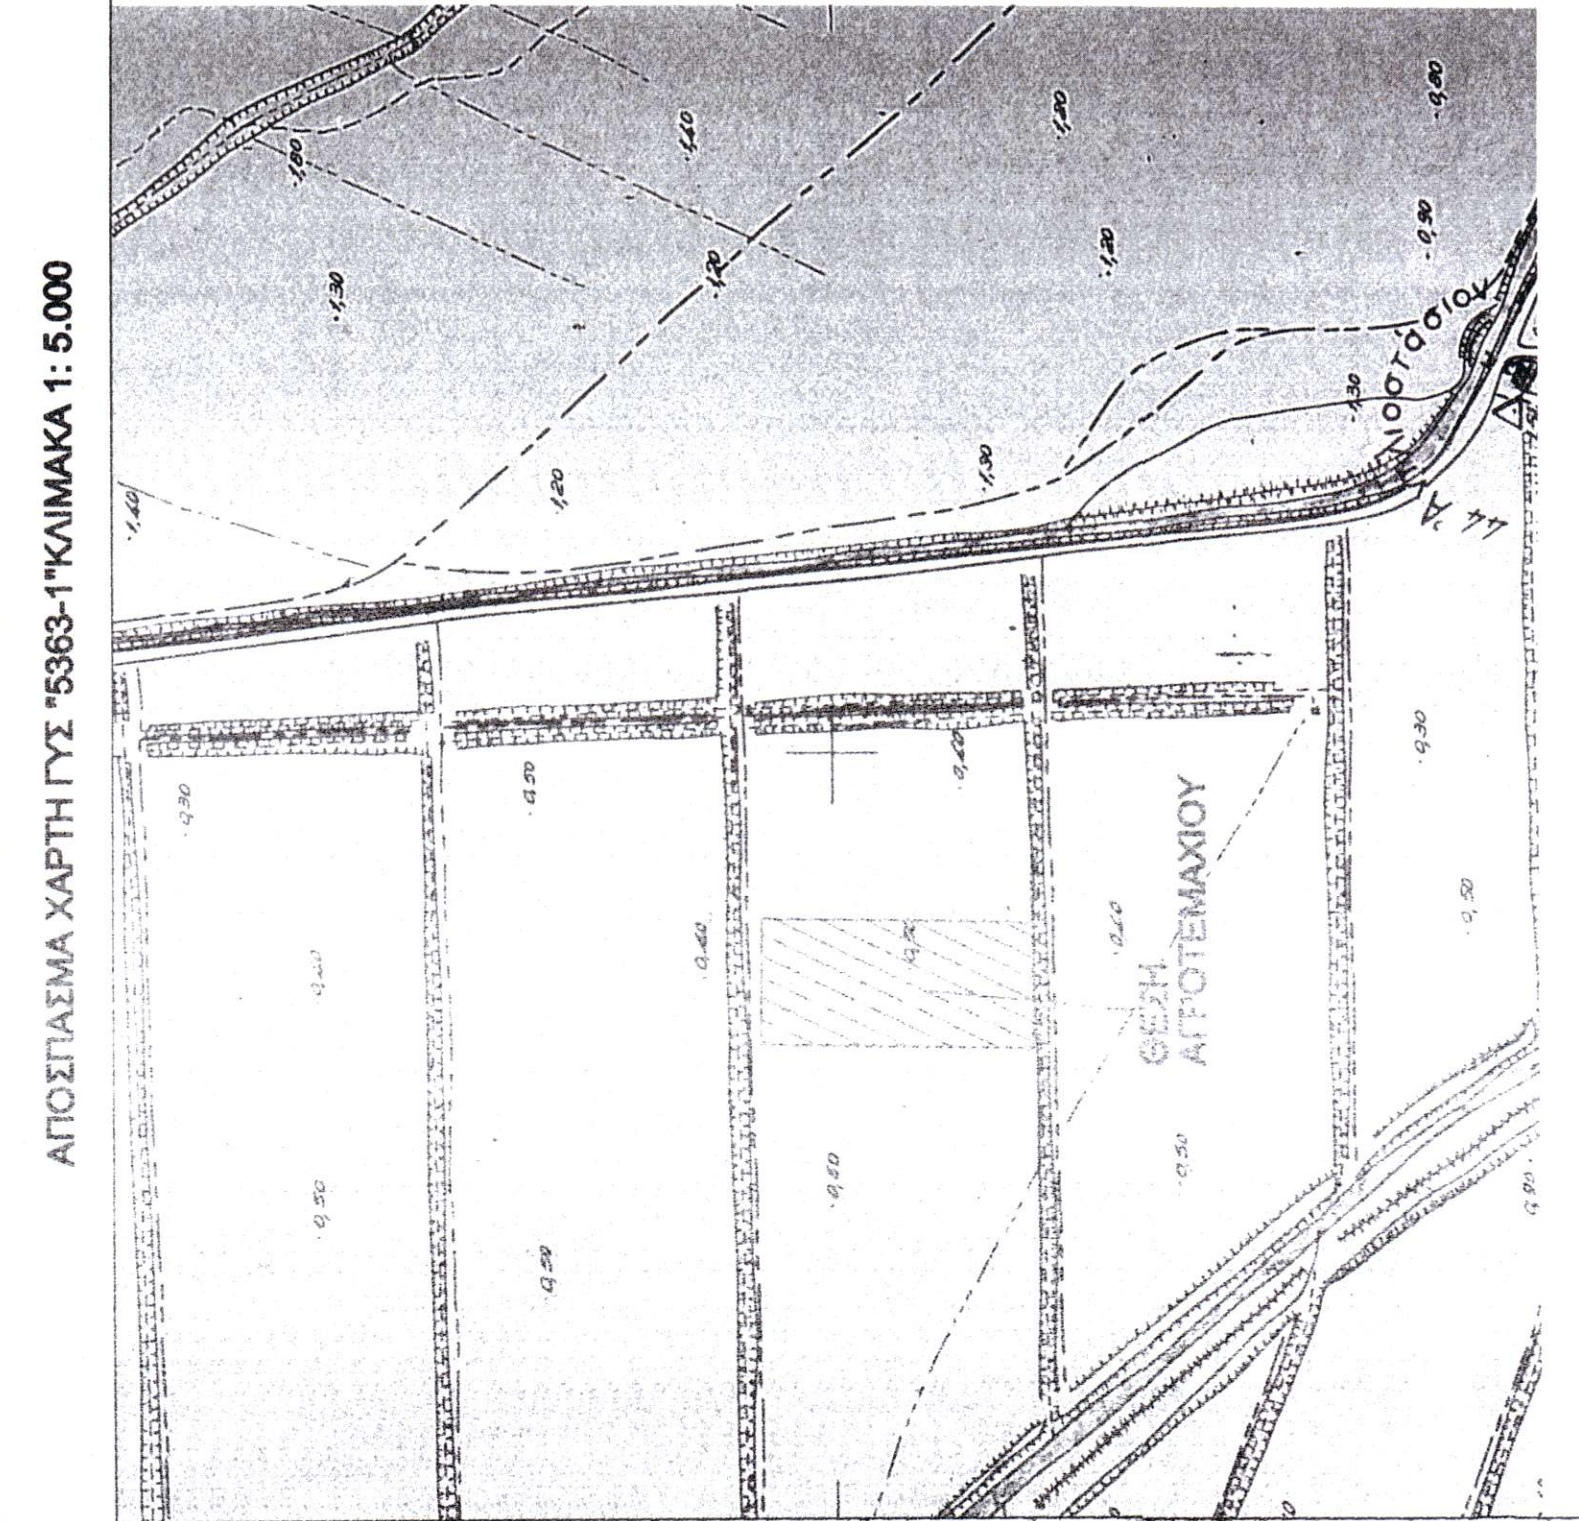

ΤΟΠΟΓΡΑΦΙΚΟ ΔΙΑΓΡΑΜΜΑ
ΑΓΡΟΤΕΜΑΧΙΟΥ - ΕΚΤΑΣΗΣ

ΙΔΙΟΚΤΗΤΗΣ: ΑΘΑΝΑΣΙΑΣ ΒΟΥΛΓΑΡΗΣ ΤΟΥ ΑΝΔΡΕΑ

ΔΙΕΥΘΥΝΣΗ - ΘΕΣΗ: ΕΚΤΟΣ ΣΧΕΔΙΟΥ ΠΟΛΗΣ ΣΤΗΝ ΚΤΗΜΑΤΙΚΗ ΠΕΡΙΦΕΡΕΙΑ Τ.Κ. ΑΥΛΑΚΙΟΥ Δ.Ε. ΣΤΥΛΙΔΑΣ ΔΗΜΟΥ ΣΤΥΛΙΔΑΣ ΠΕΡΙΦΕΡΕΙΑΚΗΣ ΕΝΟΤΗΤΑΣ ΦΘΙΩΤΙΔΑΣ ΠΕΡΙΦΕΡΕΙΑΣ ΣΤΕΡΕΑΣ ΕΛΛΑΔΑΣ, ΣΤΗ ΘΕΣΗ "ΒΑΛΤΟΣ"

Σύστημα Συντεταγμένων
 : ΔΑΤΥΜ : ΑΘΗΝΩΝ
 : ΕΛΛΗΝΟΕΛΛΑΣ : CRS 80 (Ε.Γ.Σ.Α. '87)
 : ΕΜΒΕΛΕΙΩΣ : $a=5.378.137$, $M=1/298.2572236$

* ΠΡΟΒΟΛΗ : Ευκλείδειο Μονοπροσέλιον
 * Φ.Χ. : 1:50.000 "ΣΤΥΛΙΔΣ"
 * ΑΡΧΗ ΣΥΝΤΕΤΑΓΜΕΝΩΝ : $\phi = 38' 04''$ $\lambda = 23' 55''$

* ΕΜΒΑΔΟΝ (Α.Β.Γ.Δ.Α.) = **14.722,00 m²**
14.862,71

65

ΥΠΟΜΗΝΗΜΑ

ΟΡΟ

ΑΓΡΟΤΙΚΗ ΟΔΟΣ

ΑΠΟΣΤΡΑΓΓΙΣΤΙΚΗ ΤΑΦΡΟΣ

ΑΡΙΘΜΟΣ ΑΝΑΔΑΣΜΟΥ

65

Παρατηρήσεις:

- Το διάγραμμα είναι ενταγμένο στο κρατικό σύστημα συντεταγμένων (Ελληνικό Γεωδαιτικό Σύστημα Αναφοράς) ΕΓΣΑ '87
- Οι διαστάσεις και τα εμβαδά υπολογίσθηκαν αναλυτικά από τις συντεταγμένες των κορυφών
- Η Εξάρτηση στο ΕΓΣΑ '87 πραγματοποιήθηκε με χρήση του ασημάτωτος ΗΕΡΟΣ
- Για τις μετρήσεις των στάσεων χρησιμοποιήθηκε αλυσίδα GPS R3 της TRIMBLE με ακρίβεια οριζοντιογραφική 5mm +/- 0.5ppm και υψομετρική ακρίβεια 5mm +/- 1ppm. Η απόσταση έγινε με χρησιμοποιήθηκε ήταν το TOPCON 502 με ακρίβεια 3mm +/- 3ppm

ΣΥΝΤΕΤΑΓΜΕΝΕΣ ΟΡΙΩΝ ΑΓΡΟΤΕΜΑΧΙΟΥ

α/α	X	Y
A	372416.25	4305485.95
B	372497.75	4305485.3
C	372495.03	4305393.7
D	372413.53	4305394.24

ΟΡΟΙ ΔΟΜΗΣΗΣ

ΦΕΚ 1066/22-08-2010 ΟΠΩΣ ΤΡΟΠΟΛΟΓΗΘΗΚΕ ΜΕ ΤΟ ΦΕΚ 3882/14-07-2011 (6) ΦΕΚ 379/Α/2010

ΚΛΙΜΑΚΑ : 1:500

Ο ΜΗΧΑΝΙΚΟΣ

ΓΕΩΡΓΙΟΣ Π. ΠΑΜΑΚΟΣ
 ΔΙΠΛΩΜΑΤΙΚΟΣ ΜΗΧΑΝΙΚΟΣ Α.Π.Θ.
 ΜΕΛΟΣ ΤΗΣ ΕΠΙΤΡΟΠΗΣ ΜΗΤΡΩΟΥ 64422
 ΑΝΩ. ΤΑΞΗ 4 - ΤΗΛ. 2410 536639
 ΑΡΧΗΤ. Α. ΔΟΥ - Α. Φ. Μ. 045564476

ΛΑΜΙΑ ΔΕΚΕΜΒΡΙΟΣ 2018