


Α/Α	X	Y	Απόσ/ες
4	315905,69	4278257,96	291,20
5	315657,17	4278409,72	110,52
11	315585,58	4278325,51	99,68
12	315578,76	4278226,09	72,42
13	315508,17	4278209,90	43,73
14	315469,40	4278189,68	28,74
15	315450,89	4278167,68	40,60
16	315458,41	4278127,79	36,42
17	315483,29	4278101,19	17,87
18	315467,67	4278092,51	38,92
19	315429,46	4278085,00	49,63
20	315399,97	4278045,10	26,25
21	315403,44	4278019,08	113,11
22	315511,64	4278052,03	49,76
23	315552,14	4278080,95	80,84
24	315630,26	4278060,13	78,68
25	315681,01	4278000,00	60,49
3	315733,77	4277970,42	335,02
4	315905,69	4278257,96	

Α/Α	X	Y	Απόσ/ες
26	315143,23	4277953,45	4,25
27	315146,04	4277956,84	7,16
28	315148,86	4277963,22	6,99
29	315151,43	4277969,72	9,81
30	315151,59	4277979,53	6,14
31	315150,30	4277985,52	9,43
32	315147,10	4277994,39	6,44
33	315144,34	4278000,21	3,95
34	315143,74	4278004,12	5,15
35	315144,08	4278009,28	7,60
36	315145,93	4278016,62	12,09
37	315148,85	4278028,36	7,76
38	315150,73	4278035,89	8,07
39	315151,26	4278043,94	7,84
40	315150,27	4278051,71	9,33
41	315148,26	4278060,82	16,92
42	315144,15	4278077,23	7,81
43	315143,66	4278085,02	7,43
44	315143,91	4278092,45	8,99
45	315145,34	4278101,32	44,58
46	315152,60	4278145,31	13,15
47	315154,12	4278158,37	7,70
48	315153,78	4278166,06	7,33
49	315152,52	4278173,29	90,90
6	315216,46	4278237,90	473,02
5	315657,17	4278409,72	110,52
11	315585,58	4278325,51	99,68
12	315578,76	4278226,09	72,42
13	315508,17	4278209,90	43,73
14	315469,40	4278189,68	28,74
15	315450,89	4278167,68	40,60
16	315458,41	4278127,79	36,42
17	315483,29	4278101,19	17,87
18	315467,67	4278092,51	38,92
19	315429,46	4278085,00	49,63
20	315399,97	4278045,10	26,25
21	315403,44	4278019,08	113,11
22	315511,64	4278052,03	49,76
23	315552,14	4278080,95	80,84
24	315630,26	4278060,13	78,68
25	315681,01	4278000,00	60,49
3	315733,77	4277970,42	215,14
2	315146,68	4277965,74	335,07
1	315188,39	4277909,29	63,16
26	315143,23	4277953,45	



Α/Α	X	Y	Απόσ/ες
50	315143,17	4278059,85	17,08
51	315138,69	4278076,33	8,63
52	315138,15	4278084,94	8,05
53	315138,42	4278092,99	9,34
54	315139,91	4278102,21	44,45
55	315147,15	4278146,07	12,58
56	315148,61	4278158,57	6,91
57	315148,30	4278165,46	3,07
58	315147,77	4278168,49	17,88
7	315135,20	4278155,78	106,12
60	315091,93	4278058,88	7,39
61	315093,31	4278051,62	9,20
62	315094,39	4278042,49	5,83
63	315094,39	4278036,66	7,44
64	315092,91	4278029,37	7,02
65	315091,02	4278022,61	5,57
66	315089,98	4278017,13	5,06
67	315089,48	4278012,10	6,11
68	315089,79	4278006,00	,31
69	315089,82	4278005,69	69,20
70	315139,29	4277957,31	3,08
71	315141,34	4277959,62	6,20
72	315143,78	4277965,31	5,91
73	315145,95	4277970,81	8,18
74	315146,08	4277978,98	5,14
75	315145,00	4277984,00	8,80
76	315142,01	4277992,28	6,98
77	315139,03	4277998,58	5,35
78	315138,21	4278003,87	6,25
79	315138,62	4278010,11	8,09
80	315140,59	4278017,96	12,09
81	315143,51	4278029,69	7,27
82	315145,28	4278036,75	7,20
83	315145,75	4278043,93	7,07
84	315145,28	4278050,99	8,11
50	315143,17	4278059,85	

Α/Α	X	Y	Απόσ/ες
85	315089,43	4278053,28	2,23
86	315089,85	4278051,09	8,87
87	315090,89	4278042,28	5,27
88	315090,89	4278037,01	6,96
89	315089,50	4278030,19	7,05
90	315087,61	4278023,40	6,87
91	315086,52	4278017,63	5,47
92	315085,97	4278012,19	2,88
93	315086,12	4278009,31	15,88
8	315074,76	4278020,42	35,99
85	315089,43	4278053,28	

α/α	X	Y
1	315188	4277909
2	315519	4277966
3	315734	4277970
4	315906	4278238
5	315657	4278410
6	315216	4278238
7	315155	4278156
8	315075	4278020
E=288,858,0mm		

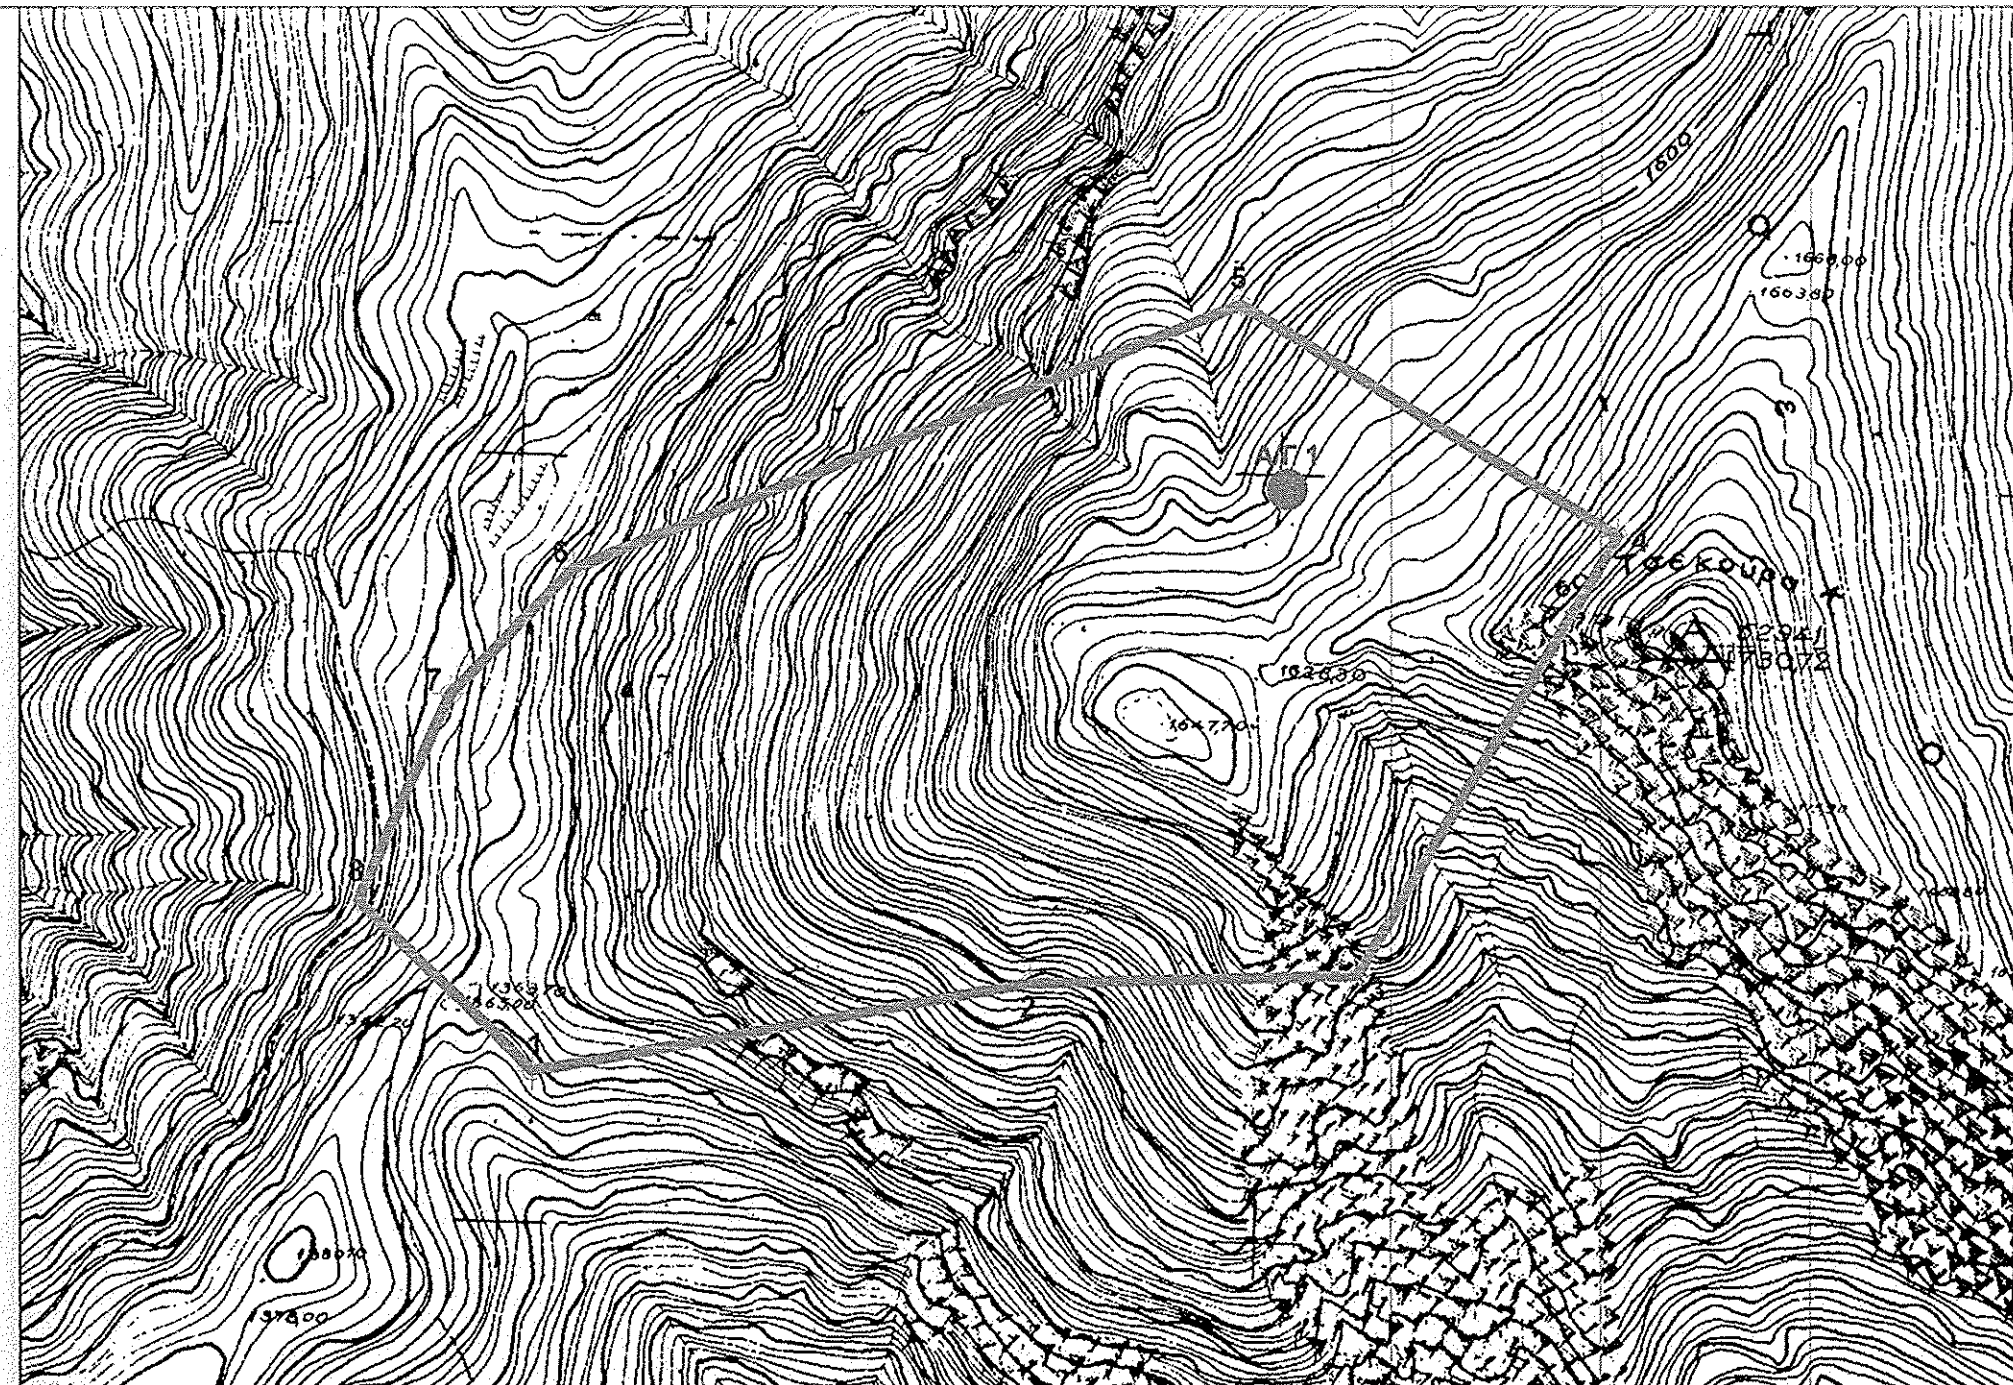

Απόσπασμα Χάρτη ΓΥΣ 1:5000 αρ.φύλλων 5286_5

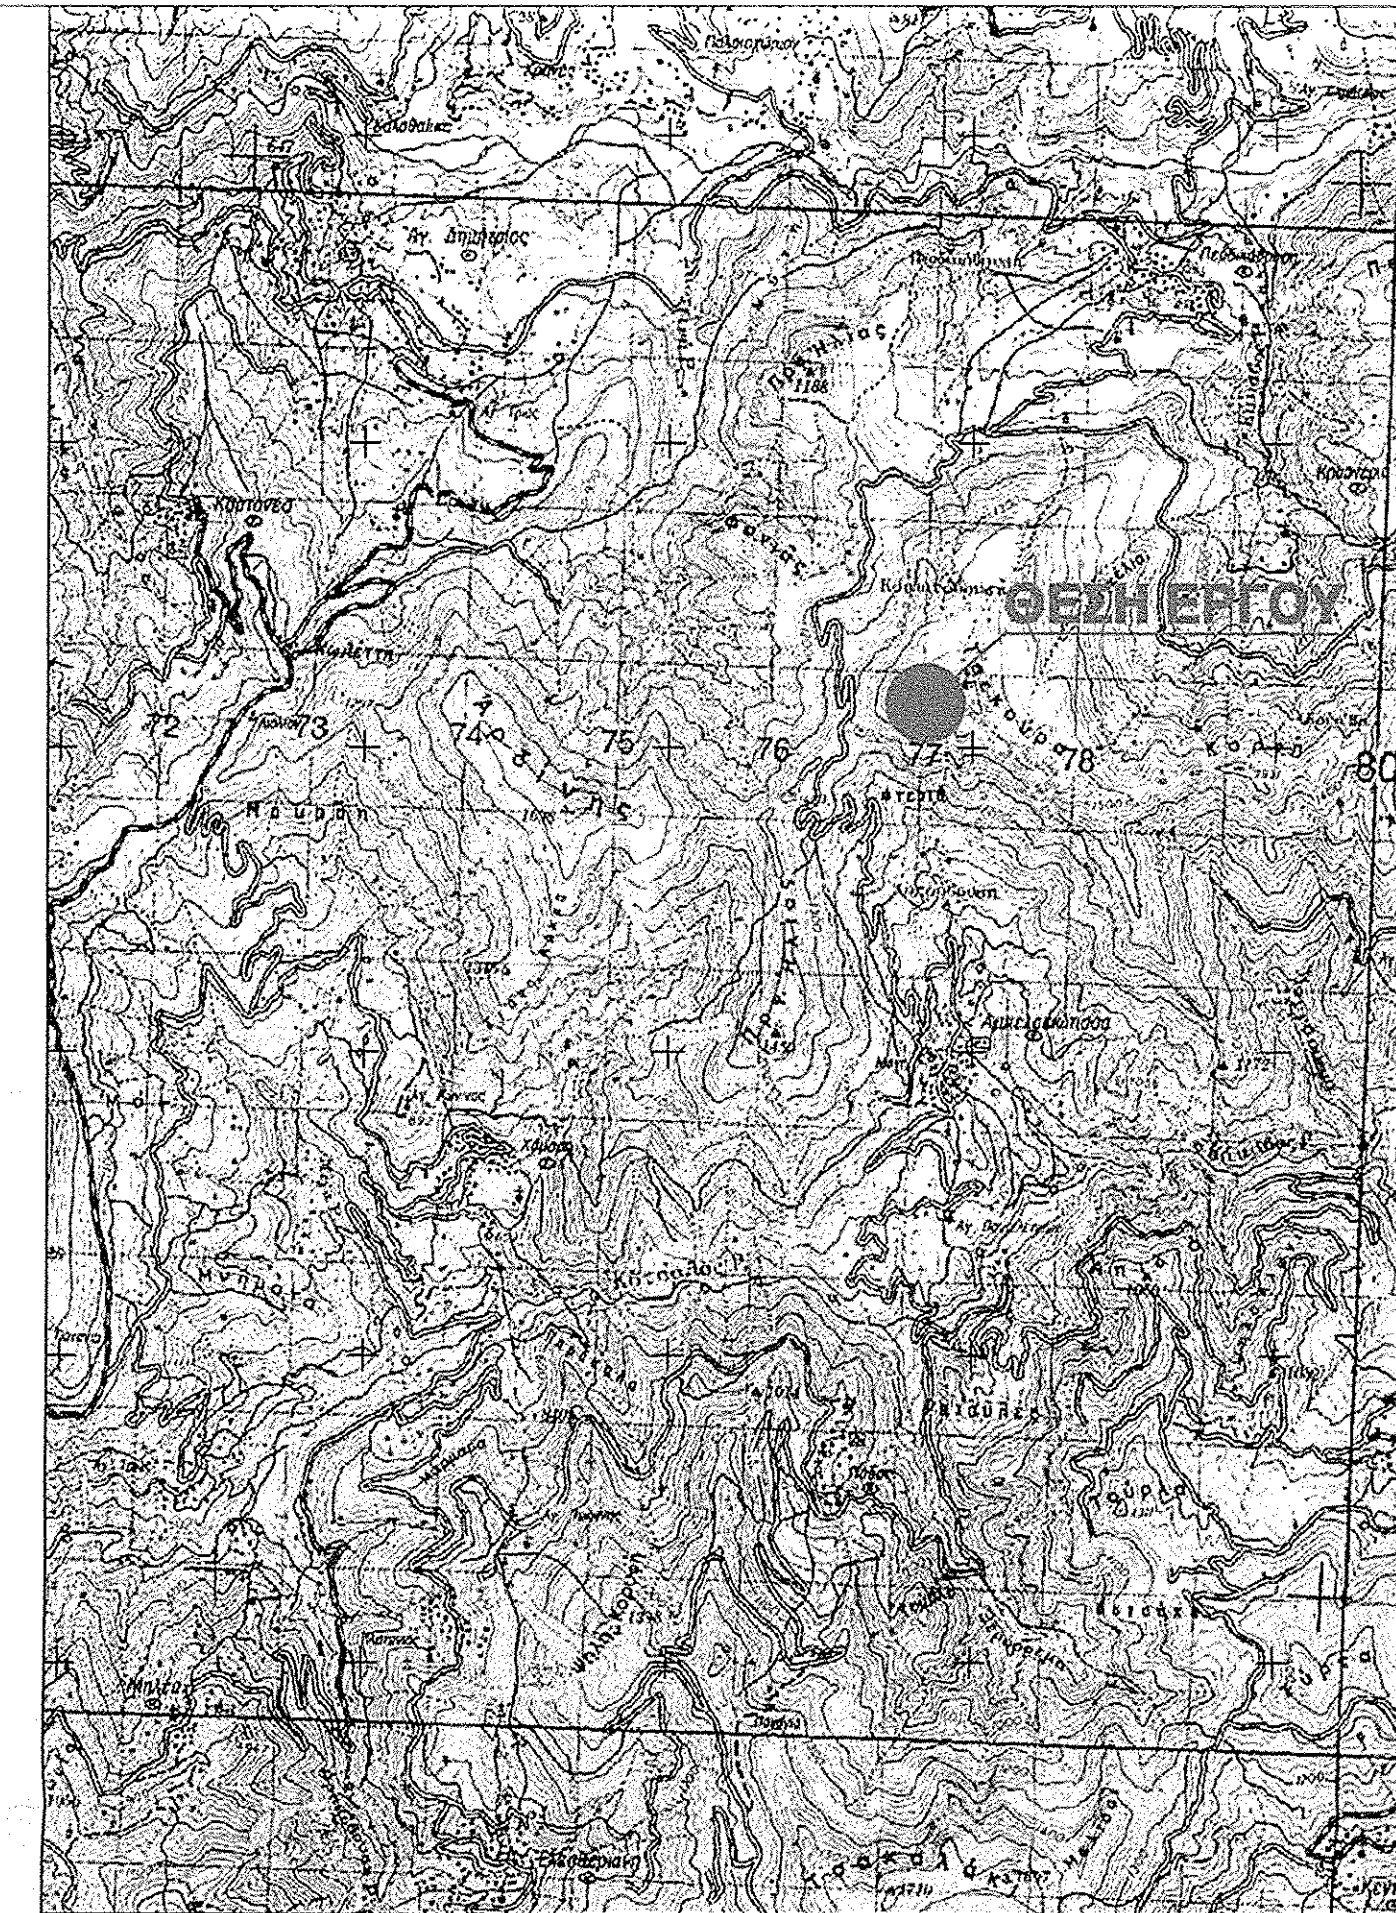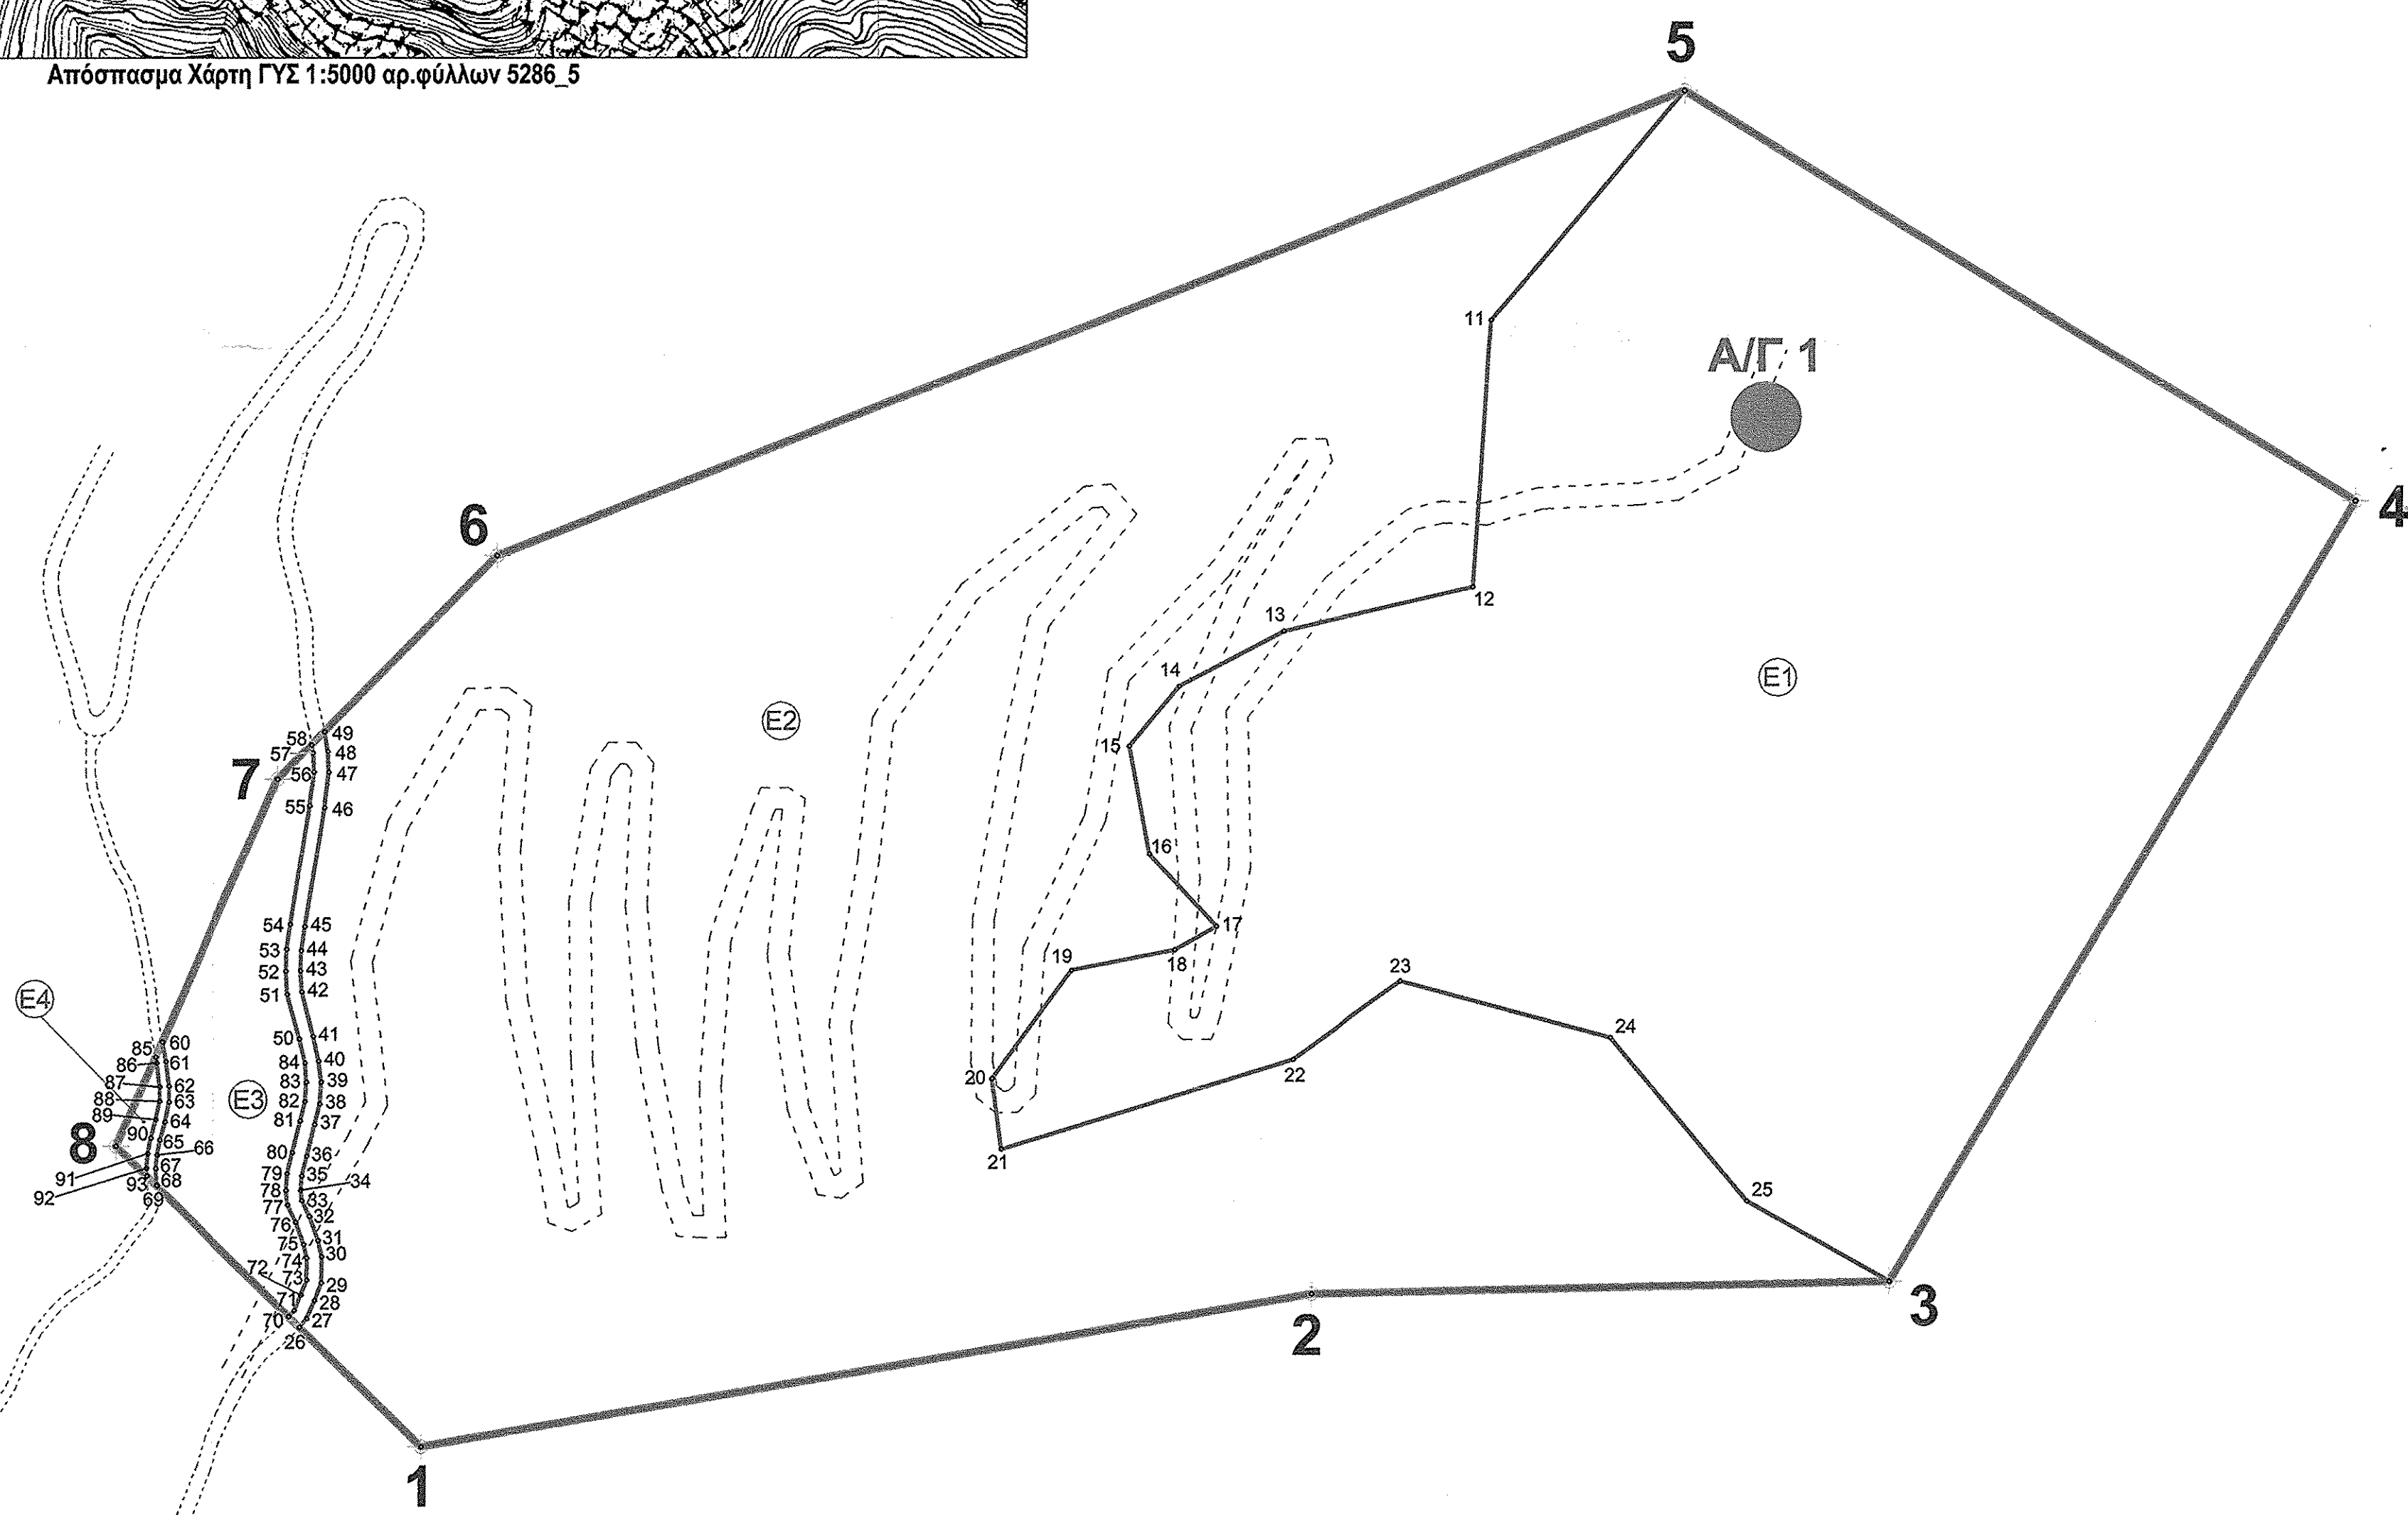

ΑΠΟΣΠΑΣΜΑ ΧΑΡΤΗ Γ.Υ.Σ. 1:50.000

ΥΠΟΜΝΗΜΑ

- ΘΕΣΕΙΣ ΑΝΕΜΟΓΕΝΝΗΤΡΙΩΝ
- ΟΡΙΟ ΓΗΠΕΔΟΥ
- ΟΡΙΟ ΠΡΑΞΗΣ ΧΑΡΑΚΤΗΡΙΣΜΟΥ
- ΠΡΟΤΕΙΝΟΜΕΝΕΣ ΟΔΟΠΟΙΕΣ
- ΥΦΙΣΤΑΜΕΝΕΣ ΟΔΟΠΟΙΕΣ

ΦΟΡΕΑΣ	"Ε.ΚΟΙΝ ΑΝΕΜΟΕΣΣΑ ΣΥΝ.ΠΕ"
ΙΔΙΟΚΤΗΤΗΣ	"Ε.ΚΟΙΝ ΑΝΕΜΟΕΣΣΑ ΣΥΝ.ΠΕ"
ΕΡΓΟ	ΑΣΠΗ 3,6 MW ΤΣΕΚΟΥΡΟ
ΘΕΣΗ	"ΤΣΕΚΟΥΡΟ", Τ.Κ. ΑΜΠΕΛΑΚΙΩΤΙΣΣΗΣ, Δ.Ε. ΠΛΑΤΑΝΟΥ, Δ. ΝΑΥΠΑΚΤΙΑΣ, Π.Ε. ΑΙΤΩΛΟΑΚΑΡΝΑΝΙΑΣ
ΜΕΛΕΤΗΤΗΣ	KIEFER
ΘΕΜΑ ΣΧΕΔΙΟΥ	ΤΟΠΟΓΡΑΦΙΚΟ ΔΙΑΓΡΑΜΜΑ 1
<p>ΧΡΥΣΟΥΛΑ ΔΥΤΡΑ ΠΟΛΙΤΙΚΟΣ ΜΗΧΑΝΙΚΟΣ ΕΜΠ ΜΕΛΟΣ ΤΗΣ ΑΡΧΗΣ ΜΕΛΕΤΩΝ ΝΙΚΟΛΑΪΔΕΣ ΣΤΑΥΡΟΣ ΑΘΙΝΑ ΤΗΛ: 2107705267 - 6978254218 ΑΦΜ: 154503940 - ΔΟΥ ΖΩΓΡΑΦΟΥ</p> <p>Αναστασία Αρτίση Διασκόπος με Α' βαθμό ΦΕΒΡΟΥΑΡΙΟΣ - 2019 Διασκόπος με Α' βαθμό</p>	
ΚΛΙΜΑΚΑ 1:2000	