

ΥΠΟΜΝΗΜΑ

Η ΥΠΟ ΣΤΟΙΧΕΙΑ 1-2-3-4-5-...-55-56-57-1 ΙΔΙΟΚΤΗΣΙΑ ΒΡΙΣΚΕΤΑΙ ΕΚΤΟΣ ΤΩΝ ΟΡΙΩΝ ΤΟΥ ΟΙΚΙΣΜΟΥ ΑΓΙΟΣ ΜΑΡΚΟΣ, ΤΟΥ ΔΗΜΟΥ ΡΕΘΥΜΝΗΣ, εντός ΖΟΕ με στοιχείο 9

ΕΜΒΑΔΟΝ ΤΗΣ ΙΔΙΟΚΤΗΣΙΑΣ με στοιχεία (1-2-3-4-...-55-56-57-1) = 14.016.39 μ², όπως προκύπτει από τον πίνακα των συν/νων. ΟΡΟΙ ΔΟΜΗΣΗΣ ΦΕΚ 270/Δ/1985 & Ν.3212/2003

ΑΡΤΙΟΤΗΤΑ κατά κανόνα : 4000 Μ2 και πρόσωπο σε κοινόχρηστο δρόμο 25μ


ΚΑΛΥΨΗ : 10%

μέγιστη δόμηση για κατοικία 200μ² για οικοπέδο έως 4000μ²
 Σ.Δ. 0.020 για οικοπέδο έως 8000μ²
 (200+(8000-4000)*0.02)
 Σ.Δ. 0.010 για οικοπέδο πάνω από 8000μ²
 μέγιστη δόμηση για κατοικία (280+(...τμ - 8000)*0.01)

Μέγιστο επιτρεπόμενο ύψος : 7,50μ
 Αριθμός ορόφων : 2

Το οικοπέδο είναι άρτιο και οικοδομήσιμο κατά παρέκκλιση εφόσον προφίσταται του 2003, σύμφωνα με το υπ' αριθμ. 38516/21-8-1984 συμβόλαιο

Τα όρια εδείχθησαν από τους ιδιοκτήτες & με αποκλειστική ευθύνη αυτών
 Το παρόν συντάχεται βάσει του Ν.651/77, άρθρο 5

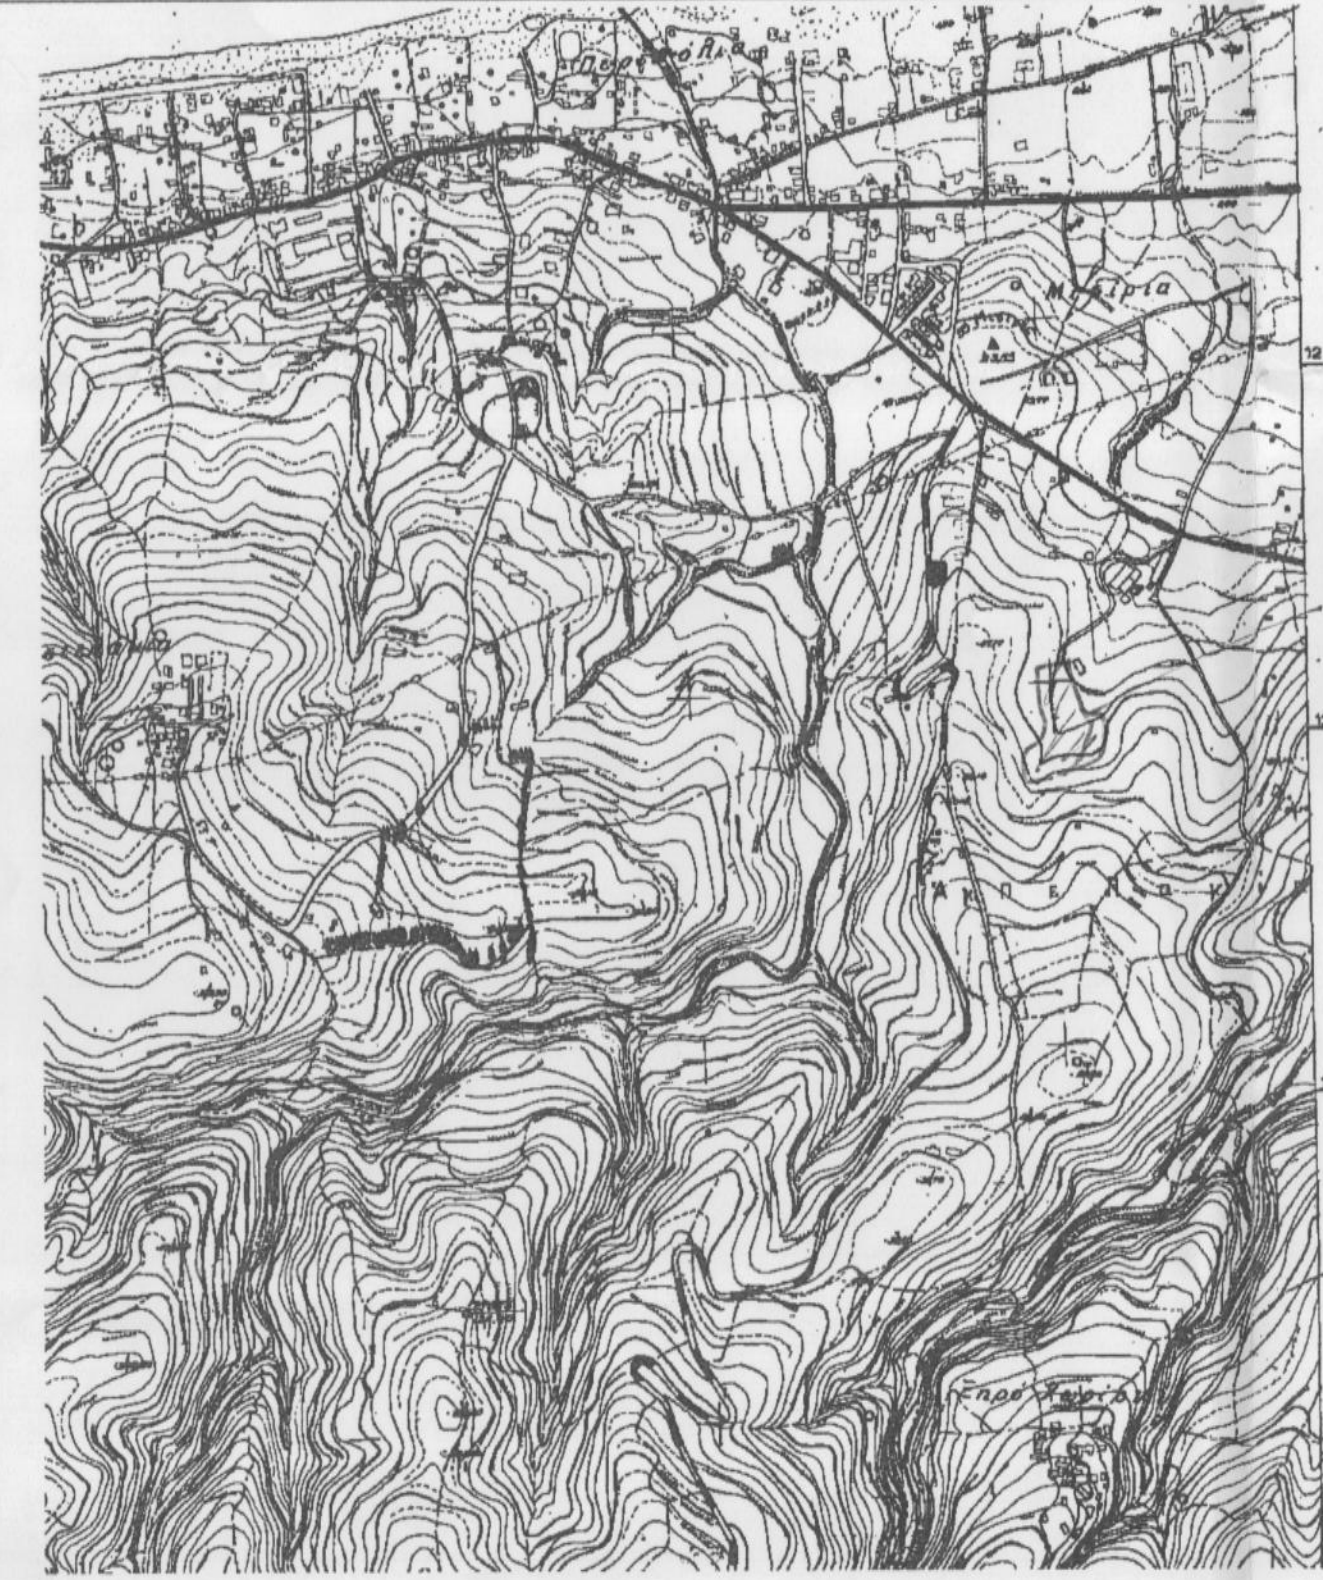

συντεταγμένες κορυφών					
X	Y	X	Y		
1	546466.76	3912732.20	42	546417.95	3912650.98
2	546461.50	3912737.47	43	546431.31	3912651.86
3	546480.76	3912740.99	44	546445.23	3912649.28
4	546462.17	3912744.52	45	546456.28	3912647.49
5	546469.64	3912764.46	46	546462.21	3912646.91

ΕΡΓΟΛΟΗΤΗΣ : ΔΟΜΑΖΑΚΗΣ ΜΑΝΟΣ

ΕΡΓΟ : ΤΟΠΟΓΡΑΦΙΚΟ ΔΙΑΓΡΑΜΜΑ

ΘΕΣΗ : ΕΚΤΟΣ ΟΙΚΙΣΜΟΥ ΑΓΙΟΣ ΜΑΡΚΟΣ ΔΗΜΟΣ ΡΕΘΥΜΝΗΣ

Ο ΕΝΕΡΓΗΣΑΣ ΤΗΝ ΑΥΤΟΨΙΑ

ΘΕΜΑ ΣΧΕΔΙΟΥ:

ΤΟΠΟΓΡΑΦΙΚΟ ΔΙΑΓΡΑΜΜΑ

ΝΙΚΟΛΑΟΣ ΒΟΛΤΥΡΑΚΗΣ ΔΑΣΟΛΟΓΟΣ



ΑΡ. ΣΧΕΔΙΟΥ Τ1

ΚΛΙΜΑΚΑ 1:500

ΧΡΟΝΟΣ ΜΕΛΕΤΗΣ

ΔΕΚΕΜΒΡΙΟΣ 2009

ΥΠΟΓΡΑΦΗ - ΣΦΡΑΓΙΔΑ

ΘΕΩΡΗΣΕΙΣ

ΑΓΓΕΛΙΚΗ Ε. ΠΑΠΑΔΑΚΗ ΠΟΛΙΤΙΚΟΣ ΜΗΧΑΝΙΚΟΣ Δ.Π.Θ. ΜΕΛΟΣ Κ.Ε.Δ. ΕΡΓΟΥ 9349 ΜΑΚΗΣ ΠΟΤΑΜΙΤΗΣ ΡΕΘΥΜΝΙΩΤΗΣ Δ.Ο.Ν. 033850176 ΔΟΥ ΡΕΘΥΜΝΟΥ