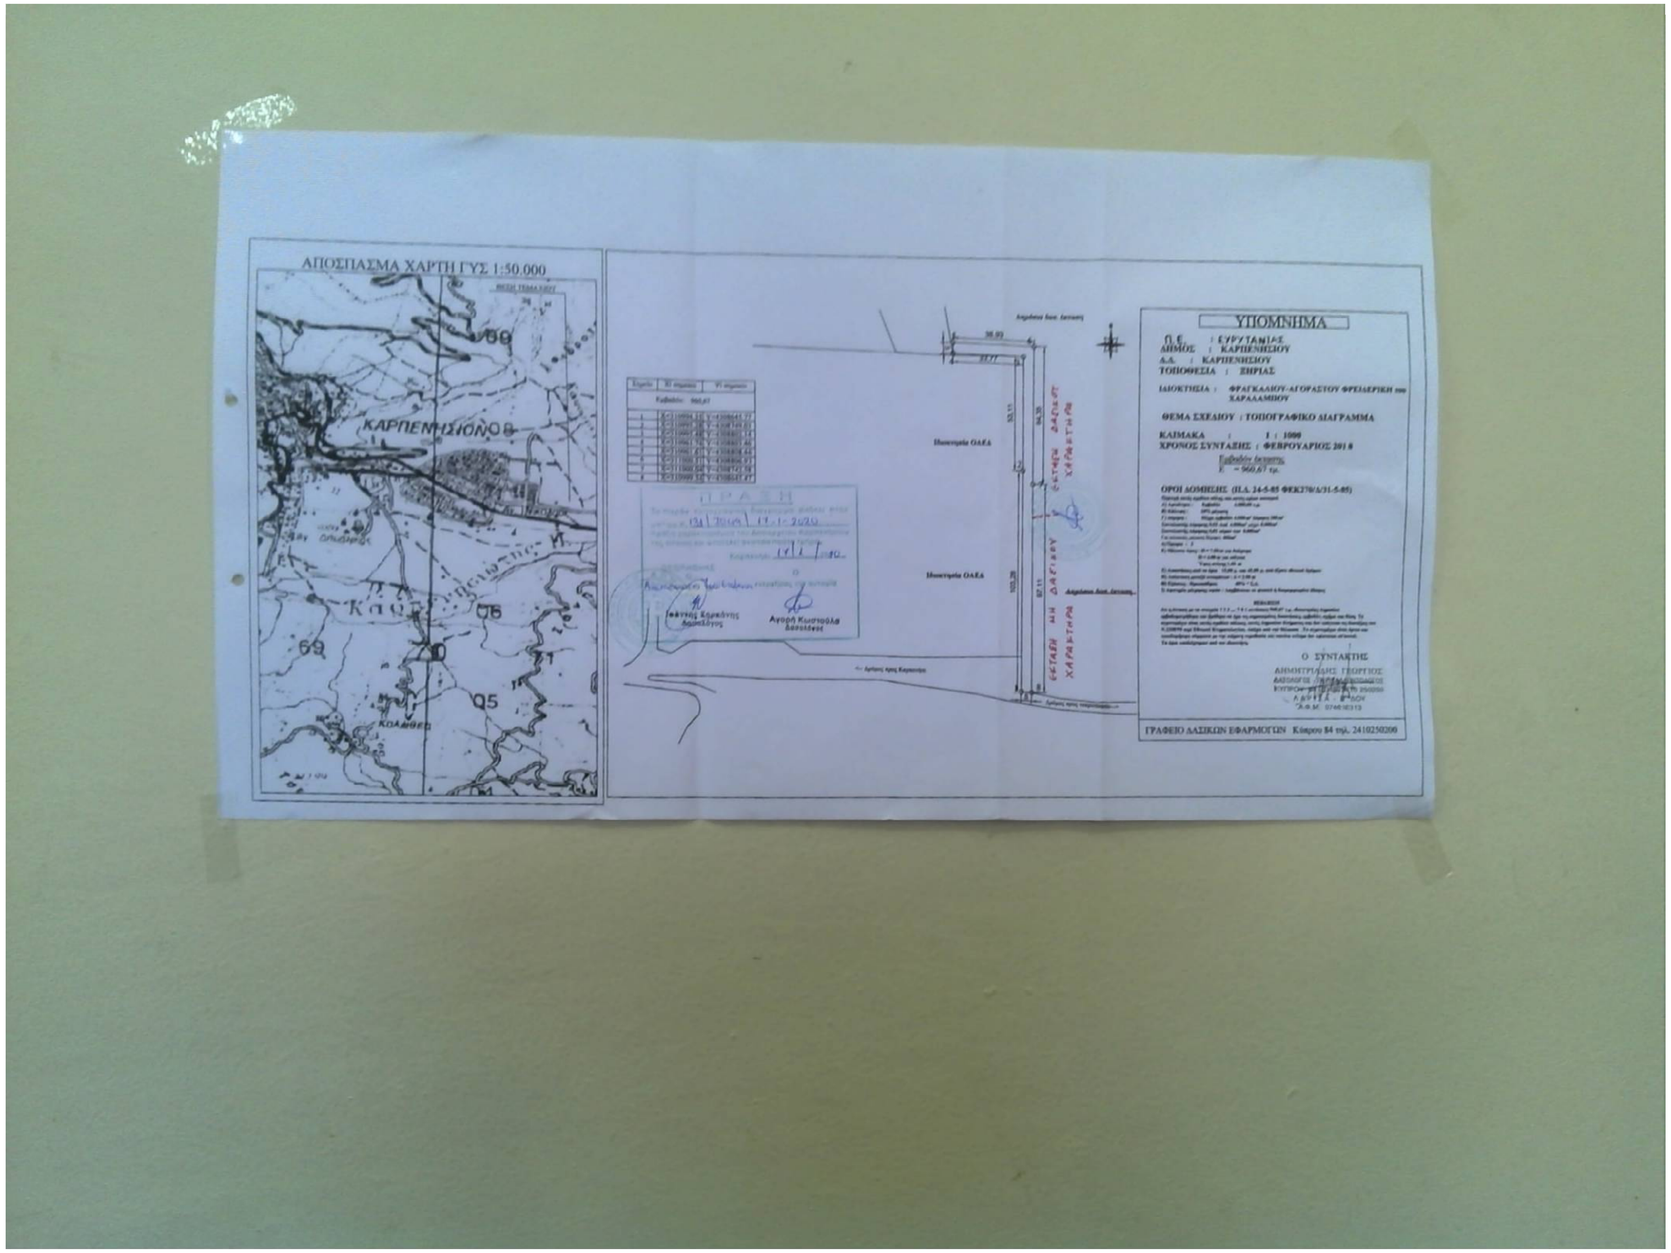
ΑΠΟΣΠΑΣΜΑ ΧΑΡΤΗ ΓΥΣ 1:50.000
ΚΑΡΠΕΝΗΣΙΟΝ
ΥΠΟΜΝΗΜΑ
Π.Ε. : ΕΥΡΥΤΑΝΙΑΣ
ΔΗΜΟΣ : ΚΑΡΠΕΝΗΣΙΟΥ
Δ.Δ. : ΚΑΡΠΕΝΗΣΙΟΥ
ΤΟΠΟΘΕΣΙΑ : ΞΗΡΙΑΣ
ΙΔΙΟΚΤΗΣΙΑ : ΦΡΑΓΚΑΛΙΟΥ-ΑΓΟΡΑΣΤΟΥ ΦΡΕΙΔΕΡΙΚΗ του ΧΑΡΑΛΑΜΠΟΥ
ΘΕΜΑ ΣΧΕΔΙΟΥ : ΤΟΠΟΓΡΑΦΙΚΟ ΔΙΑΓΡΑΜΜΑ
ΚΛΙΜΑΚΑ : 1 : 1000
ΧΡΟΝΟΣ ΣΥΝΤΑΞΗΣ : ΦΕΒΡΟΥΑΡΙΟΣ 2018
Εμβαδόν έκτασης
Ε = 960,67 τμ.
ΟΡΟΙ ΔΟΜΗΣΗΣ (Π.Δ. 24-5-85 ΦΕΚ270/Δ/31-5-85)
Ο ΣΥΝΤΑΚΤΗΣ
ΔΗΜΗΤΡΙΑΔΗΣ ΓΕΩΡΓΙΟΣ
ΓΡΑΦΕΙΟ ΔΑΣΙΚΩΝ ΕΦΑΡΜΟΓΩΝ Κύπρου 84 τηλ. 2410250200
ΠΡΑΞΗ
Ιδιοκτησία ΟΑΕΔ
Ιδιοκτησία ΟΑΕΔ
Αγορή Κωστοόλα
Δασολόγος