
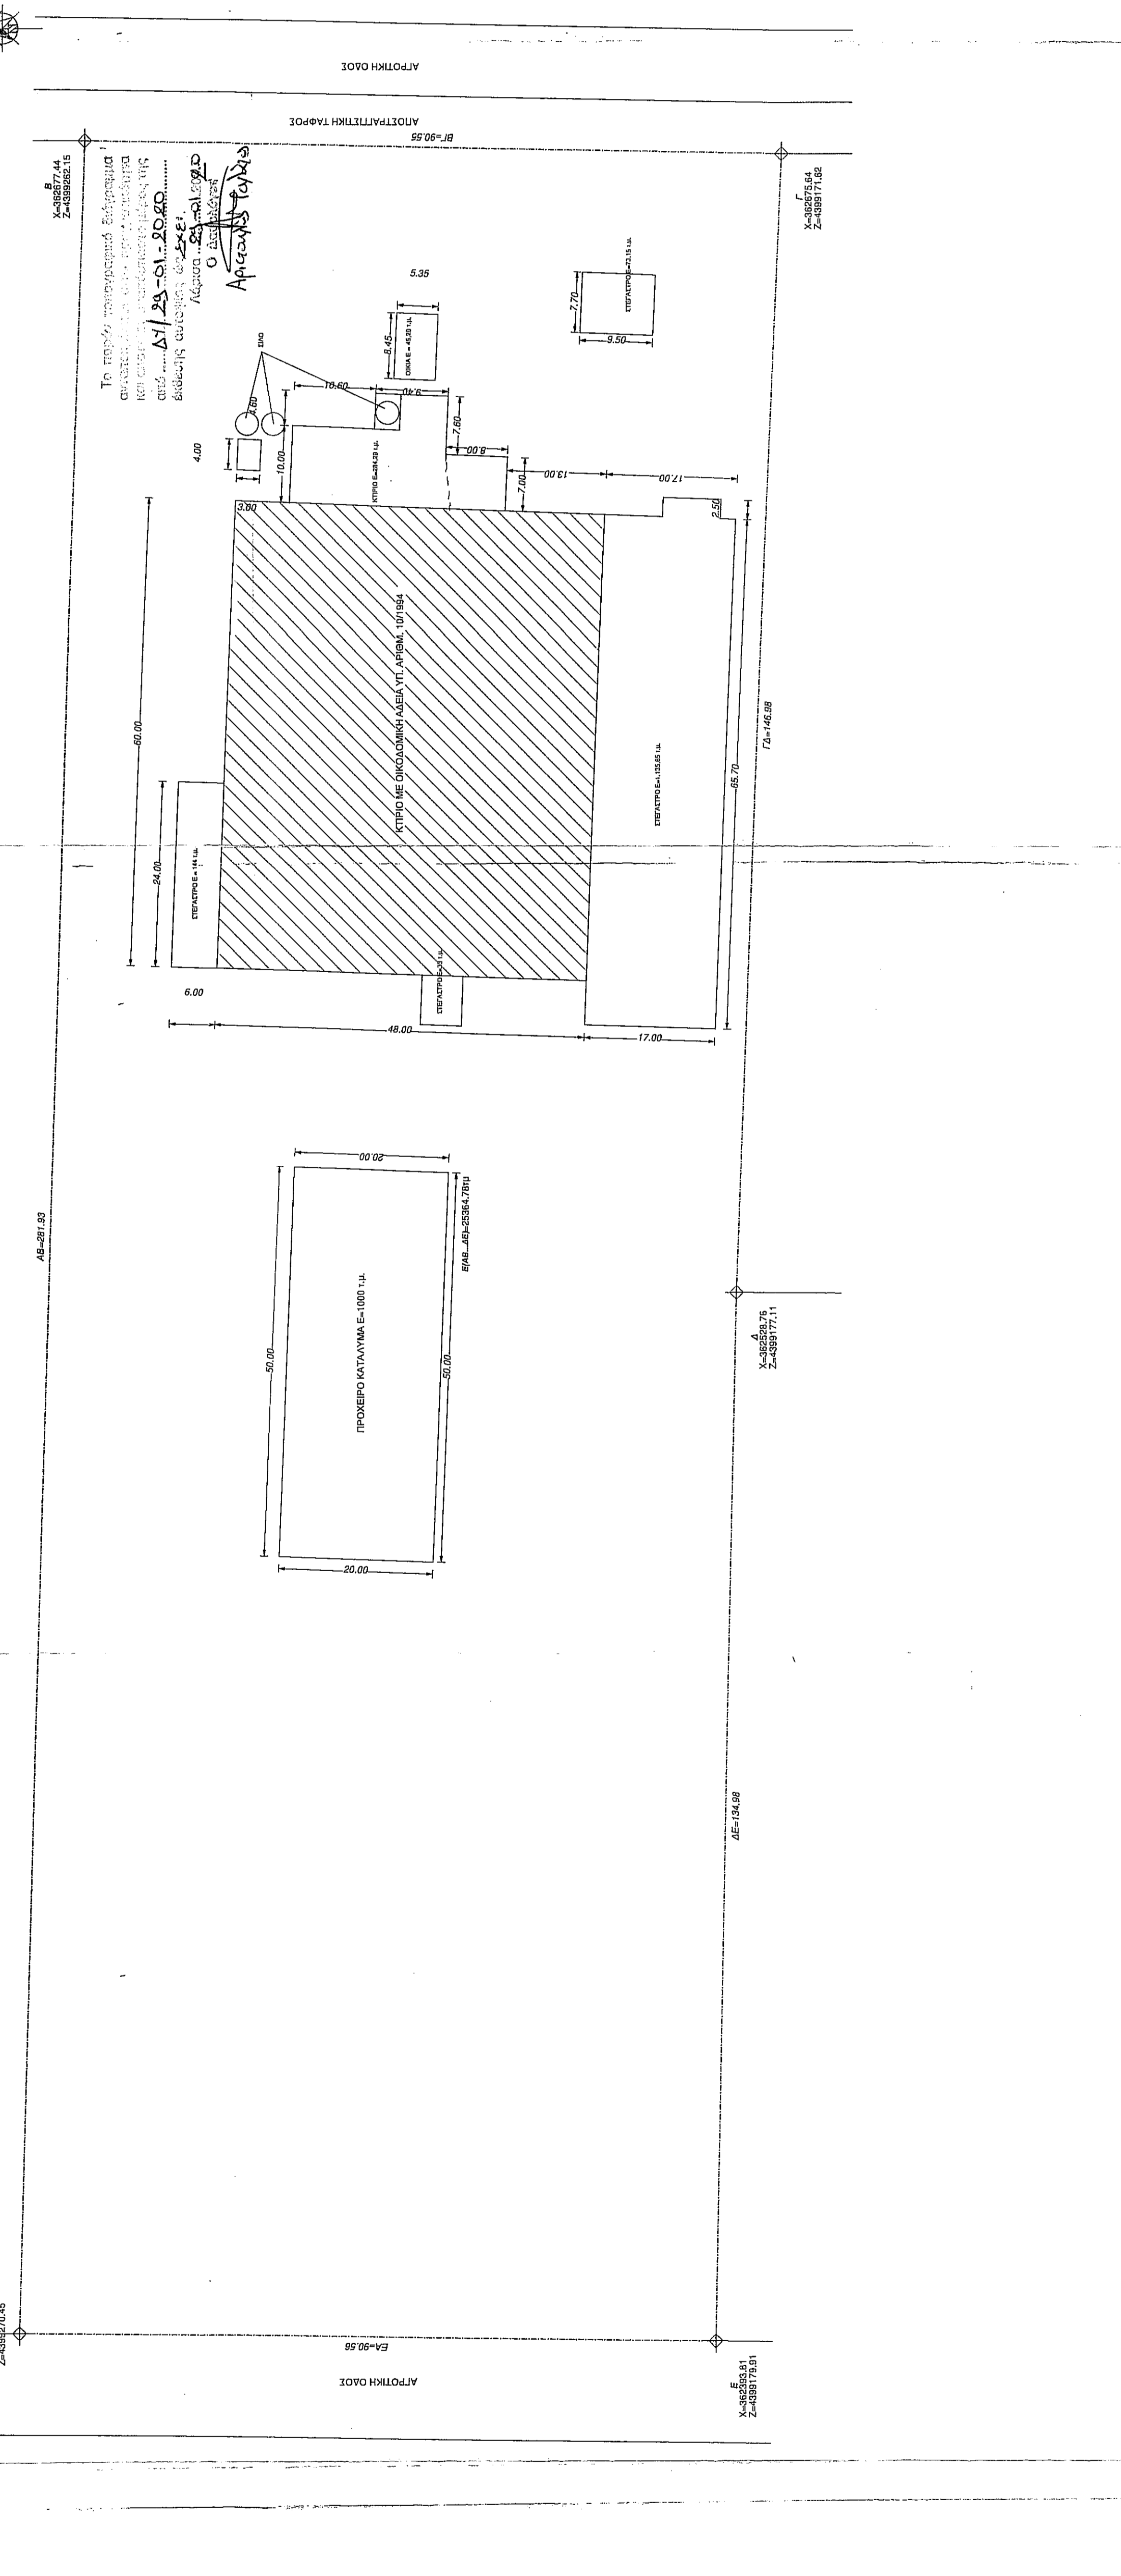


ΘΕΣΗ ΓΕΩΤΕΜΑΧΙΟΥ

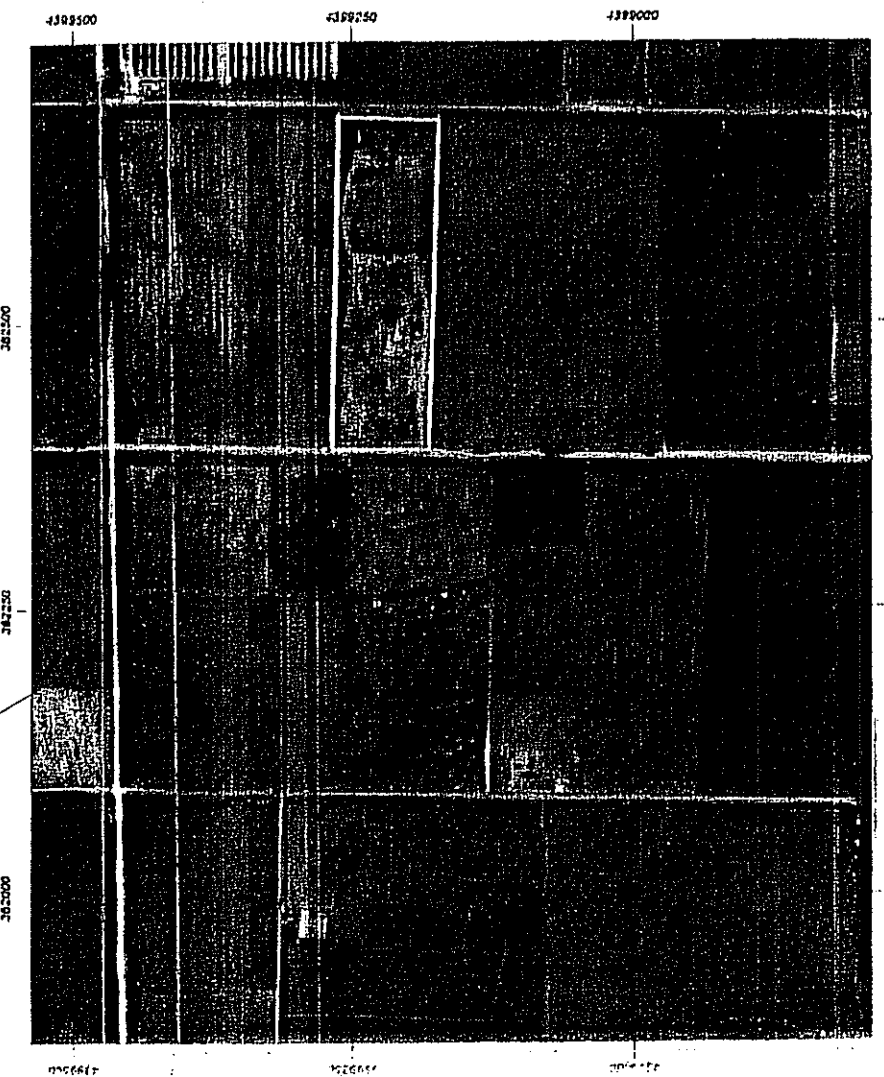

ΔΗΛΩΣΗ ΜΗΧΑΝΙΚΟΥ Ν.651/77

Το γεωτεμαχίο με στοιχεία Α.Β...Ε.Α που φαίνεται στο διάγραμμα εντοπίζεται εκτός των ορίων του οικισμού φαλάτης της Δ.Ε. Γιάννουλης του Δήμου Λαρίσας.

α) Είναι άρτιο και οικοδομήσιμο.

β) Το γεωτεμαχίο βρίσκεται εκτός περιφέρειας γραμμής μεταφοράς υψηλής τάσης της ΔΕΗ, ισχυρού φυσικού αερίου

Ο ΜΗΧΑΝΙΚΟΣ

ΑΡΧΙΤΕΚΤΟΝΙΚΟ ΓΡΑΦΕΙΟ

Α.Φ.Μ. 125376670 ΔΟΥ ΛΑΡΙΣΑΣ

ΟΜΟΙ ΔΟΜΗΣΗΣ

ΠΛ. 24 / 31 - 5 - 85 ΦΕΚ 270Α

ΕΜΒΛΩΝ 4000 τ.μ.

ΠΡΟΣΠΟ 25 μ. σε κομμάτια οριζοντιογραμμένα μετὰ τῆς 31 / 12 / 03

ΣΥΝΟΛΟ 45 μ. κ. θέσει 50 μ. τὰ γήπεδα με πρόσωπο σε διεύθυνση. Εξωτερικ. διαστάσεις οδών και

Συμπεριλαμβανόμενες ημετέρας

ΚΑΤΑ ΔΙΕΥΚΕΛΩΣΗ

α) ΕΜΒΛΩΝ 2000 τ.μ. προ 24/4/77 (πριν ἄλλης πόλεως, νόμων, οικισμῶν)

β) ἴσως με πρόσωπο σε διεύθυνση. Επαρκοσὲς, διαστάσεις καὶ κοινωτικὲς οδούς

66) Π=20μ. Β=35μ. Ε=1200 τ.μ. προ 12/6/64

67) Π=23μ. Β=40μ. Ε=2000 τ.μ. προ 17/10/78

68) Π=4000τ.μ. από 17/10/78 ως 31/5/85

ΣΥΝΟΛΟ ΕΜΒΛΩΝ 4000 τ.μ.

ΑΠΟΣΤΑΣΕΙΣ ΑΠΟ ΠΛΑΤΑ ΟΡΑ

α) Κατὰ κανόνα 15μ.

β) Κατὰ κανόνα τῆς 15/4/81 με 9 μὲς πρόσωπο καὶ με Ε=4000 τ.μ. δ=7,50 μ. γὰ κερκότα καὶ ἀν ἄλλ οικοδομήματα

γ) Ἀπὸ ἄλλο ἀσφαλτοστρωμένον ἀσφαλτοστρωμένον γράμμο 15μ.

δ) Ἄλλοτα ἄλλο μέτρος >10μ.

ΠΑΡΑΤΗΡΗΣΕΙΣ

α) Το διάγραμμα είναι ενταγμένο στο κρατικό σύστημα συντεταγμένων ΕΓΣΑ ' 87

β) Οι διαστάσεις και το εμβαδόν υπολογίσθηκαν αναλυτικά από τις συντεταγμένες των κορυφών

γ) Η εξέταση από το ΕΓΣΑ ' 87 πραγματοποιήθηκε με Σηκαστήρα

κάνοντας χρήση του Ελληνικού Συστήματος Εμβαδολογίας -

ΔΗΛΩΣΗ ΙΔΙΟΚΤΗΤΗ Ν. 4030/2011

Ο υπογεγραμμένος ιδιοκτήτης του γεωτεμαχίου δηλώνει ότι :

α) Τα αρχικά και υλοποιημένα όρια του γεωτεμαχίου υποδείχθηκαν από εμένα

β) Ευθύνομαι για την ακρίβεια των δηλωμένων ορίων του γεωτεμαχίου

— Ο ΔΗΛΩΝ —

ΚΤΡΙΑΚΟΤ ΒΑΣΙΛΕΙΟΣ

ΠΩΛΗΤΙΚΟΣ ΜΗΧΑΝΙΚΟΣ Α.Π.Θ.

ΚΤΙΡΙΟΥ ΕΡΓΟΥ ΤΡΙΑΚΕΣΦΥΡΤΣΗ ΑΣΗΡΑΣΙΑ ΤΟΥ ΑΙΛΕΙΔΙΔΗ

ΕΡΓΟ ΑΠΟΤΥΠΩΣΗ ΓΕΩΤΕΜΑΧΙΟΥ

"ΤΣΑΪΡΙΑ"

Δ.Κ. ΦΑΛΑΝΗΣ - Δ.Ε. ΓΙΑΝΝΟΥΛΗΣ - ΔΗΜΟΣ ΛΑΡΙΣΑΣ - Π.Ε. ΛΑΡΙΣΑΣ

ΘΕΜΑ ΣΧΕΔΙΟΥ ΑΕΒΙΩΜΟΣ ΣΧΕΔΙΟΥ Τ1

ΚΑΙΜΑΚΑ 1:500

ΠΕΡΙΟΔΟΣ ΔΕΚΕΜΒΡΙΟΣ 2019

ΜΕΛΕΤΗΣ

ΤΠΟΓΡΑΦΗ - ΣΦΡΑΓΙΔΑ

Το παρόν τοπογραφικό διάγραμμα αποτελεί αναπόσπαστο μέρος του έργου με αριθμό 4030/2011 και αριθμό 125376670 ΔΟΥ ΛΑΡΙΣΑΣ.

Απόδοση 100%

Α.Φ.Μ. 125376670 ΔΟΥ ΛΑΡΙΣΑΣ