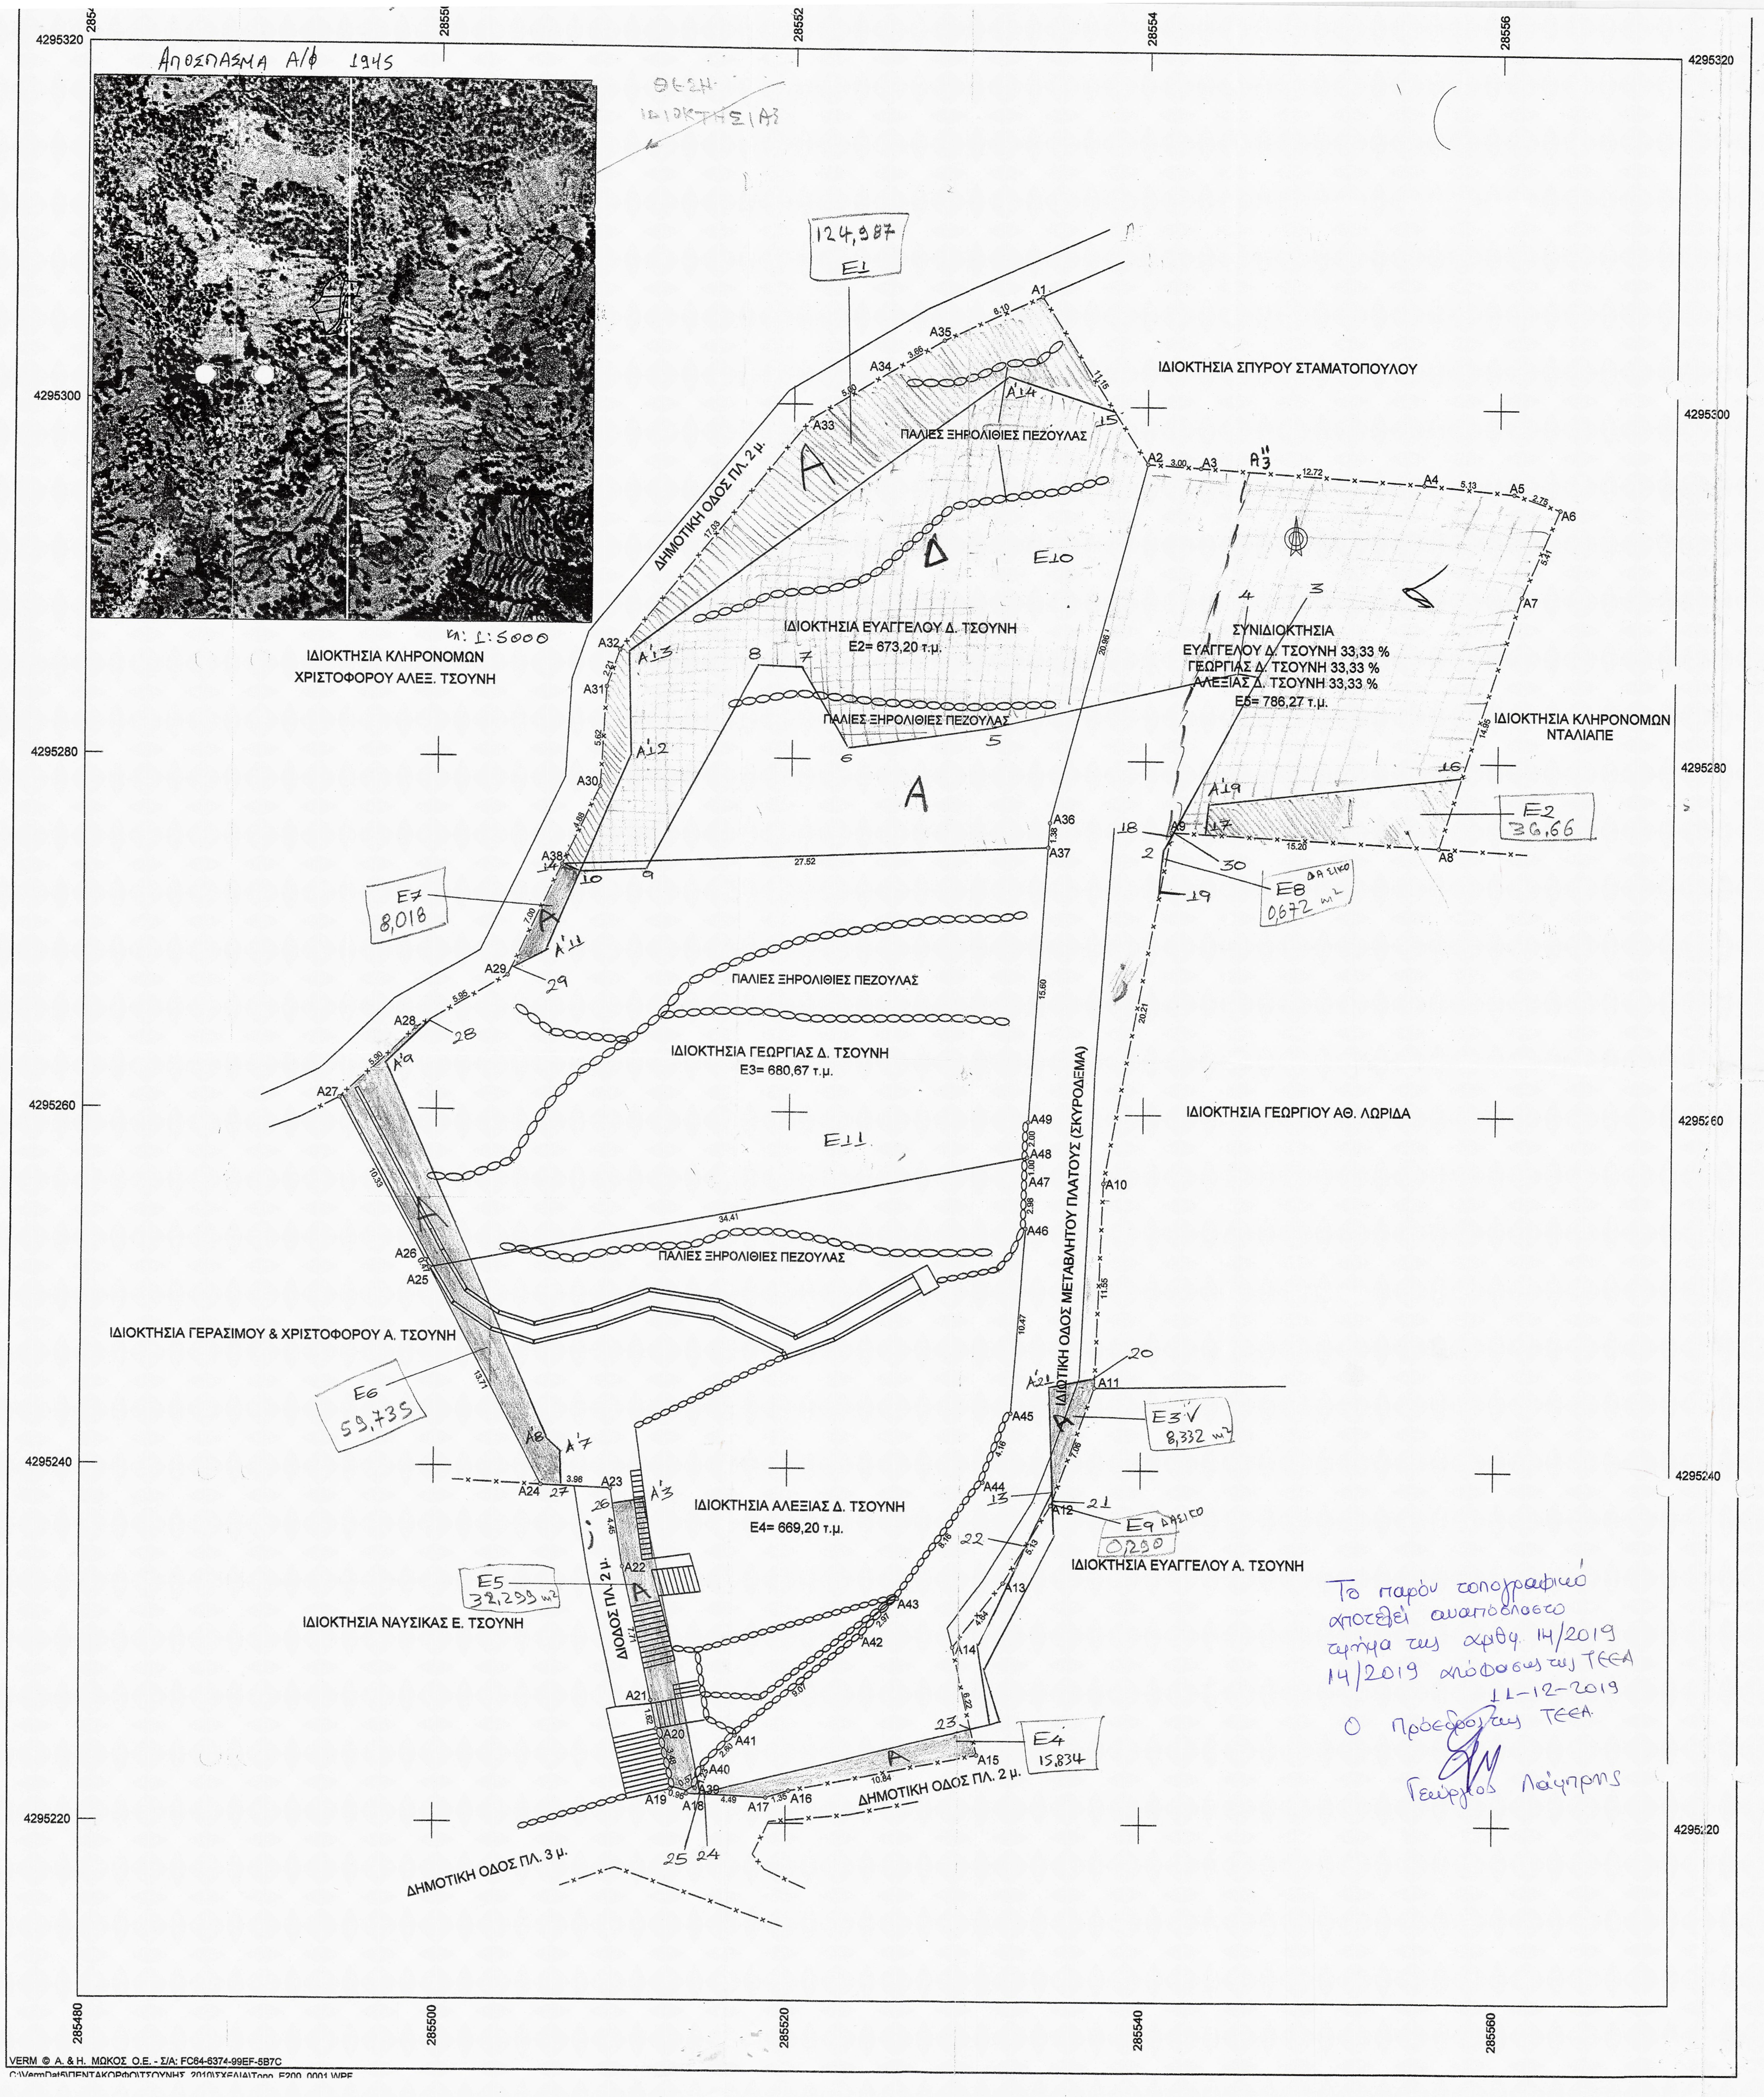
Αποσπασμα Α/Φ 1945
ΘΕΣΗ ΙΔΙΟΚΤΗΣΙΑΣ
κλ: 1:5000
ΙΔΙΟΚΤΗΣΙΑ ΣΠΥΡΟΥ ΣΤΑΜΑΤΟΠΟΥΛΟΥ
ΠΑΛΙΕΣ ΞΗΡΟΛΙΘΙΕΣ ΠΕΖΟΥΛΕΣ
ΔΗΜΟΤΙΚΗ ΟΔΟΣ ΠΛ. 2 μ.
124,987 E1
ΙΔΙΟΚΤΗΣΙΑ ΚΛΗΡΟΝΟΜΩΝ ΧΡΙΣΤΟΦΟΡΟΥ ΑΛΕΞ. ΤΣΟΥΝΗ
ΙΔΙΟΚΤΗΣΙΑ ΕΥΑΓΓΕΛΟΥ Δ. ΤΣΟΥΝΗ
Ε2= 673,20 τ.μ.
ΣΥΝΙΔΙΟΚΤΗΣΙΑ
ΕΥΑΓΓΕΛΟΥ Δ. ΤΣΟΥΝΗ 33,33 %
ΓΕΩΡΓΙΑΣ Δ. ΤΣΟΥΝΗ 33,33 %
ΑΛΕΞΙΑΣ Δ. ΤΣΟΥΝΗ 33,33 %
Ε5= 786,27 τ.μ.
ΙΔΙΟΚΤΗΣΙΑ ΚΛΗΡΟΝΟΜΩΝ ΝΤΑΛΙΑΠΕ
E2 36,66
E7 8,018
E8 δασικο 0,672 m²
ΙΔΙΟΚΤΗΣΙΑ ΓΕΩΡΓΙΑΣ Δ. ΤΣΟΥΝΗ
Ε3= 680,67 τ.μ.
ΙΔΙΩΤΙΚΗ ΟΔΟΣ ΜΕΤΑΒΛΗΤΟΥ ΠΛΑΤΟΥΣ (ΣΚΥΡΟΔΕΜΑ)
ΙΔΙΟΚΤΗΣΙΑ ΓΕΩΡΓΙΟΥ ΑΘ. ΛΩΡΙΔΑ
ΙΔΙΟΚΤΗΣΙΑ ΓΕΡΑΣΙΜΟΥ & ΧΡΙΣΤΟΦΟΡΟΥ Α. ΤΣΟΥΝΗ
E6 59,735
E3V 8,332 m²
E9 δασικο 0,290
ΙΔΙΟΚΤΗΣΙΑ ΑΛΕΞΙΑΣ Δ. ΤΣΟΥΝΗ
Ε4= 669,20 τ.μ.
ΙΔΙΟΚΤΗΣΙΑ ΕΥΑΓΓΕΛΟΥ Α. ΤΣΟΥΝΗ
E5 32,299 m²
ΔΙΟΔΟΣ ΠΛ. 2 μ.
ΙΔΙΟΚΤΗΣΙΑ ΝΑΥΣΙΚΑΣ Ε. ΤΣΟΥΝΗ
E4 15,834
ΔΗΜΟΤΙΚΗ ΟΔΟΣ ΠΛ. 2 μ.
ΔΗΜΟΤΙΚΗ ΟΔΟΣ ΠΛ. 3 μ.
4295320
4295300
4295280
4295260
4295240
4295220
285480
285500
285520
285540
285560

Το παρόν τοπογραφικό αποτελεί αναπόσπαστο τμήμα της αριθμ. 14/2019
14/2019 απόφασης της ΤΕΕΑ
11-12-2019
Ο Πρόεδρος της ΤΕΕΑ
Γεώργιος Λάμπρης

VERM © Α. & Η. ΜΩΚΟΣ Ο.Ε. - Σ/Α: FC64-6374-99EF-5B7C
C:\VermDat5\ΠΕΝΤΑΚΟΡΦΟ\ΤΣΟΥΝΗΣ_2010\ΣΧΕΔΙΑ\Topo_E200_0001.WPE

Σημείο	X (m)	Y (m)	Σημείο	X (m)	Y (m)	Σημείο	X (m)	Y (m)
A1	285533.995	4295306.163	A2	285540.017	4295296.774	A3	285543.010	4295296.576
A4	285555.701	4295295.737	A5	285560.805	4295295.272	A6	285563.426	4295294.428
A7	285561.270	4295289.470	A8	285556.677	4295275.244	A9	285541.498	4295276.032
A10	285537.791	4295256.164	A11	285537.377	4295244.624	A12	285534.944	4295237.994
A13	285532.279	4295233.605	A14	285529.409	4295229.960	A15	285530.821	4295223.900
A16	285520.177	4295221.838	A17	285518.881	4295221.445	A18	285514.390	4295221.632
A19	285513.461	4295221.881	A20	285512.669	4295225.266	A21	285512.342	4295226.856
A22	285510.716	4295234.388	A23	285510.015	4295238.785	A24	285506.057	4295238.978
A25	285499.682	4295251.112	A26	285499.463	4295251.528	A27	285494.544	4295260.610
A28	285498.838	4295264.650	A29	285503.979	4295267.644	A30	285509.176	4295278.324
A31	285509.505	4295283.931	A32	285510.238	4295286.014	A33	285521.001	4295299.211
A34	285525.296	4295301.770	A35	285528.443	4295303.645	A36	285534.623	4295276.518
A37	285534.533	4295275.138	A38	285507.042	4295273.938	A39	285514.881	4295221.926
A40	285515.295	4295223.084	A41	285517.142	4295224.908	A42	285524.266	4295230.525
A43	285526.281	4295232.704	A44	285531.101	4295239.286	A45	285532.649	4295243.151
A46	285533.403	4295253.597	A47	285533.460	4295256.572	A48	285533.479	4295257.571
A49	285533.517	4295259.571						

Γεωτεμάχιο 1, Σημεία: 35, Εμβαδόν: 2809.34 m²											
A1	A2	A3	A4	A5	A6	A7	A8	A9	A10	A11	A12
A13	A14	A15	A16	A17	A18	A19	A20	A21	A22	A23	A24
A25	A26	A27	A28	A29	A30	A31	A32	A33	A34	A35	

Γεωτεμάχιο 2, Σημεία: 11, Εμβαδόν: 673.20 m²											
A1	A2	A36	A37	A38	A30	A31	A32	A33	A34	A35	

Γεωτεμάχιο 3, Σημεία: 9, Εμβαδόν: 680.67 m²											
A38	A37	A49	A48	A25	A26	A27	A28	A29			

Γεωτεμάχιο 4, Σημεία: 18, Εμβαδόν: 669.20 m²											
A25	A48	A47	A46	A45	A44	A43	A42	A41	A40	A39	A18
A19	A20	A21	A22	A23	A24						

Γεωτεμάχιο 5, Σημεία: 30, Εμβαδόν: 786.27 m²											
A2	A3	A4	A5	A6	A7	A8	A9	A10	A11	A12	A13
A14	A15	A16	A17	A18	A39	A40	A41	A42	A43	A44	A45
A46	A47	A48	A49	A37	A36						

ΟΡΟΙ ΔΟΜΗΣΗΣ:

ΕΜΒΑΔΟΝ: 500 τ.μ.
ΚΑΛΥΨΗ: ΩΣ Γ.Ο.Κ. '85
Σ.Δ.: ΩΣ Γ.Ο.Κ. '85

ΔΗΛΩΣΗ ΥΛΟΠΟΙΗΣΗΣ ΟΡΙΩΝ:

Ο ιδιοκτήτης των οικοπέδων 2,3,4,5 που αναφέρονται και περιγράφονται στο τοπογραφικό διάγραμμα με τα ανωτέρω στοιχεία, δηλώνω ότι τα όρια που έχουν υλοποιηθεί σε αυτά είναι ορθά.

ΜΑΡΤΙΟΣ 2010
Ο Ιδιοκτήτης

ΥΠΕΥΘΥΝΗ ΔΗΛΩΣΗ

Τα οικόπεδα 2,3,4,5 που φαίνονται στο διάγραμμα, βρίσκονται στο Τ.Δ. Πεντάκορφου του Δήμου Παρακαμπυλίων, είναι εντός οικισμού Πεντάκορφου, είναι άρτια και οικοδομήσιμα, σύμφωνα με τις ισχύουσες πολεοδομικές διατάξεις και συνεπώς μπορούν να μεταβιβασθούν σύμφωνα με τις διατάξεις του Ν. 651/77. Δεν εμπίπτουν στις διατάξεις του άρθρου 8 & 9 του Ν. 1337/83 περί εισφοράς σε γη και χρήμα καθώς και στις διατάξεις του άρθρου 12 του ιδίου Νόμου όπως τροποποιήθηκε τελευταίως από το άρθρο 6 παρ.4 του Ν. 2242/94 "περί εφαρμογής πολεοδομικής μελέτης σε ζώνες που εντάσσονται ή επεκτείνεται το πολεοδομικό σχέδιο".

ΜΑΡΤΙΟΣ 2010
Ο Συντάξας

ΤΕΧΝΙΚΟ ΓΡΑΦΕΙΟ
ΧΡΙΣΤΟΣ ΠΕΤΡΟΥΛΑΣ
ΠΟΛ. ΜΗΧ/ΚΟΣ

ΑΓΡΙΝΙΟ
ΑΝΤΩΝΟΠΟΥΛΟΥ 9

3349

ΕΛΕΓΧΘΗΚΕ

ΕΡΓΟΔΟΤΗΣ

ΕΥΣΤΑΘΙΑ ΤΣΟΥΝΗ

ΘΩΜΑΣ Κ. ΨΑΡΡΑΣ
Δασολόγος - Περιβαλλοντολόγος

ΕΡΓΟ

ΑΠΟΤΥΠΩΣΗ ΙΔΙΟΚΤΗΣΙΑΣ

Θέση

Τ.Δ. ΠΕΝΤΑΚΟΡΦΟΥ
ΔΗΜΟΣ ΠΑΡΑΚΑΜΠΥΛΙΩΝ

Θέμα σχεδίου

ΤΟΠΟΓΡΑΦΙΚΟ ΔΙΑΓΡΑΜΜΑ

αριθμός σχεδίου

ΚΛΙΜΑΚΑ
1:200

Προβολικό σύστημα
ΕΓΣΑ 87

Χρόνος μελέτης: ΜΑΡΤΙΟΣ 2010

Υπογραφή

ΧΡΙΣΤΟΣ ΚΩΝ. ΠΕΤΡΟΥΛΑΣ
ΠΟΛΙΤΙΚΟΣ ΜΗΧΑΝΙΚΟΣ
ΤΕΧΝΙΚΗΣ ΣΧΟΛΗΣ ΣΟΦΙΑΣ
ΤΕΕ - ΑΡ. ΜΗΤΡΩΟΥ 48521
9 - Αγρίνιο Τηλ. 26410 44789
722916 - ΔΟΥ ΑΓΡΙΝΙΟΥ

Σφραγίδα

Π Ρ Α [illegible] 3349/17-6-10
Το παρόν ανήκει στο αριθμ. ____ έγγραφο του Δασαρχείου Αγρινίου το οποίο δεν φέρει καμμιά απολύτως ευθύνη για τυχόν διεκδικήσεις ή εκνικήσεις ή δικαιώματα τρίτων επί της έκτασης.
Αγρίνιο 17-6-10