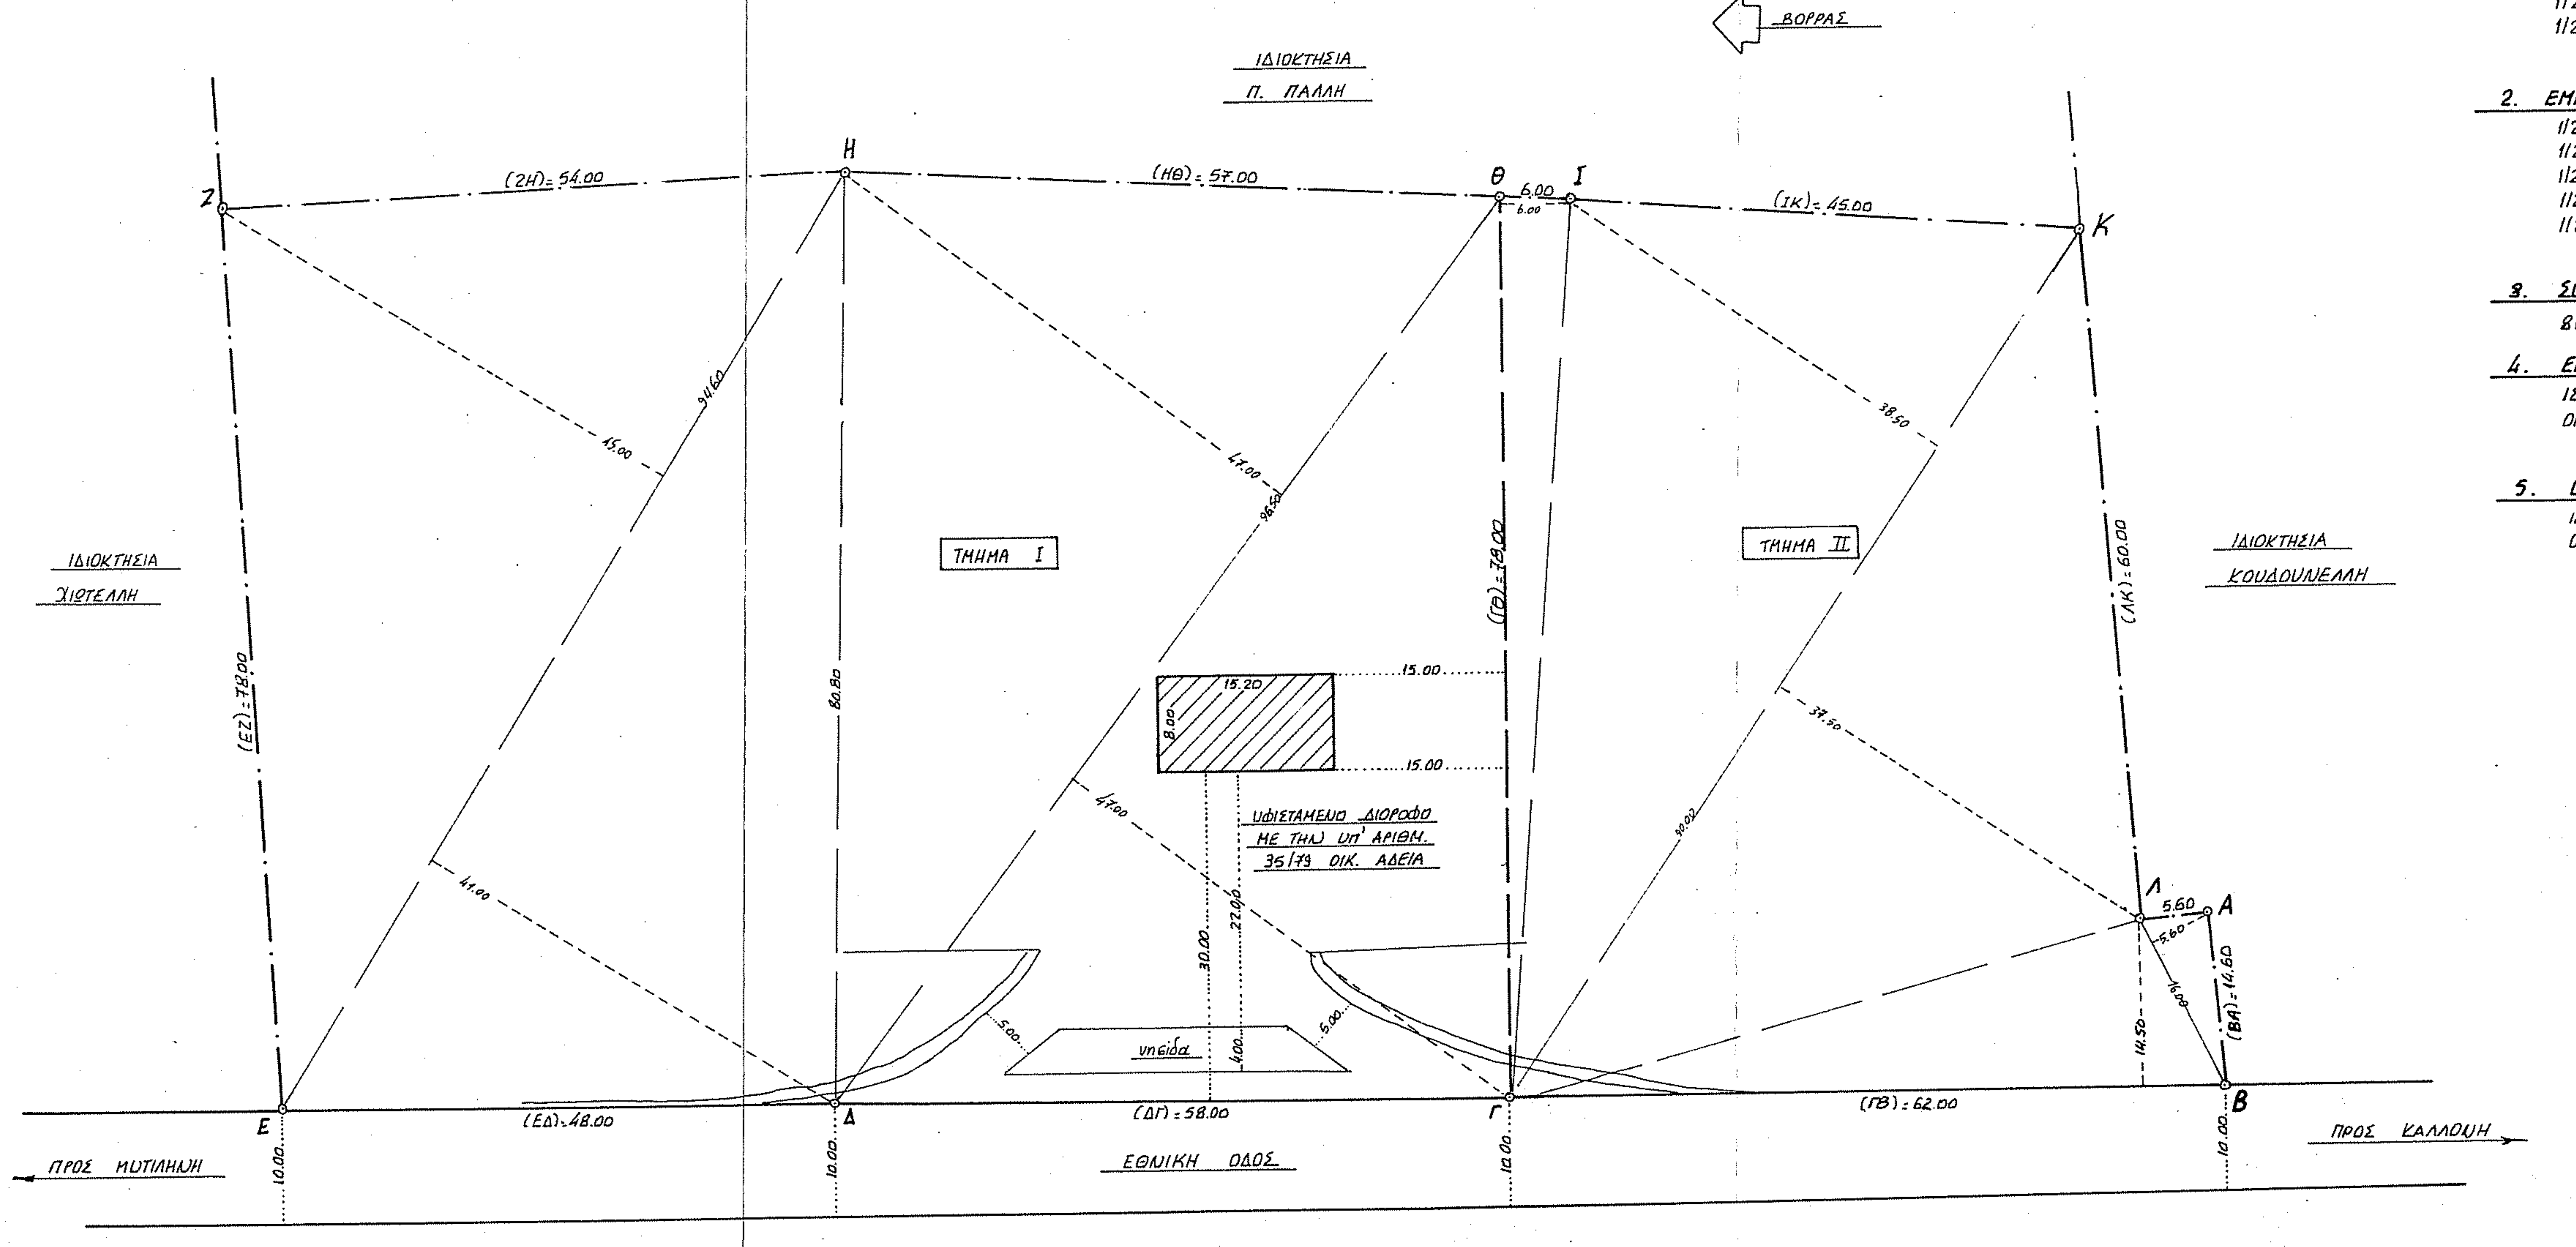

ΕΜΒΑΔΟΜΕΤΡΗΣΗ

1. ΕΜΒΑΔΟΝ ΟΙΚΟΠΕΔΟΥ (ΓΔΕΖΗΘΓ) ΤΜΗΜΑ Ι

1/2 x 94.60 x 45.00 = 2128.50 M^2
1/2 x 94.60 x 41.00 = 1939.30 M^2
1/2 x 96.50 x 47.00 = 2267.75 M^2
1/2 x 96.50 x 47.00 = 2267.75 M^2
8603.30 M^2

2. ΕΜΒΑΔΟΝ ΟΙΚΟΠΕΔΟΥ (ΑΒΓΘΙΚΛΑ) ΤΜΗΜΑ ΙΙ

1/2 x 78.00 x 6.00 = 234.00 M^2
1/2 x 90.00 x 38.50 = 1732.50 M^2
1/2 x 90.00 x 37.50 = 1687.50 M^2
1/2 x 62.00 x 14.50 = 449.50 M^2
1/2 x 16.00 x 5.60 = 44.80 M^2
4148.30 M^2

3. ΣΥΝΟΛΙΚΟ ΕΜΒΑΔΟΝ ΤΜΗΜΑΤΩΝ Ι ΚΑΙ ΙΙ

8603.30 + 4148.30 = 12.751,60 M^2

4. ΕΜΒΑΔΟΝ ΥΦΙΣΤΑΜΕΝΟΥ ΔΙΟΡΟΦΟΥ

ΙΣΟΓΕΙΟ : 15.20 x 8.00 = 121.60 M^2
ΟΡΟΦΟΣ : 15.20 x 8.00 = 121.60 M^2
243.20 M^2

5. ΟΓΚΟΣ ΥΦΙΣΤΑΜΕΝΟΥ ΔΙΟΡΟΦΟΥ

ΙΣΟΓΕΙΟ : 121.60 x 3.00 = 364.80 M^3
ΟΡΟΦΟΣ : 121.60 x 3.00 = 364.80 M^3
729.60 M^3

ΘΕΩΡΗΘΗΚΕ 12-7-95
Και ανήκει στο αριθ. ....../......
έγγραφό μας.
Για ... κινητο η Υπηρεσία μας δεν
φέρει καμιά ευθύνη για εκνίκηση υπό τρί-
των ή άλλη αιτία.
Μυτιλήνη 12-7-1995
Ο Δ)ντής Δασών

ΟΡΟΙ ΔΟΜΗΣΗΣ (ΕΚΤΟΣ ΣΧΕΔΙΟΥ)

Π.Δ. 24/31.5.1985 Φ.Ε.Κ. 270 Δ'
ΚΑΝΟΝΑΣ : 4000 M^2
ΠΑΡΕΚΚΛΙΣΗ : Θα είναι προ 12.11.62
ΕΠΙΤΡΕΠΟΜΕΝΗ ΚΑΛΥΨΗ : 10%
ΣΥΝΤΕΛΕΣΤΗΣ ΔΟΜΗΣΗΣ : 280 + (E - 8.000) x 0.01 M^2
ΑΡΙΘΜΟΣ ΟΡΟΦΩΝ : 2
ΜΕΓΙΣΤΟ ΥΨΟΣ : 7.50 μ.
ΑΠΟΣΤΑΣΕΙΣ ΑΠΟ ΠΛΑΓΙΑ ΟΡΙΑ : 15.00 μ.

ΥΠΕΥΘΥΝΗ ΔΗΛΩΣΗ Ν. 651/77

Ο παρακάτω υπογεγραμμένος Χάρης Καρνάς πολιτικός μηχανικός δηλώνω υπεύθυνα ότι το οικόπεδο της Ειρήνης Μαυραγάνη που βρίσκεται στην περιοχή "Λάρσος" και φαίνεται στο παραπλεύρως τοπογραφικό διάγραμμα έχει εμβαδόν το τμήμα Ι Ε = 8603.30 M^2, το τμήμα ΙΙ Ε = 4148.30 M^2. Έχουν δε συνολικό εμβαδόν και τα δύο τμήματα Ε = 12.751.60 M^2 και είναι άρτιο και οικοδομήσιμο σύμφωνα με τους νόμους και τις πολεοδομικές διατάξεις που ισχύουν σήμερα.

Μυτιλήνη 28 Ιουνίου 1995
- ο μηχανικός -

ΧΑΡΗΣ Γ. ΚΑΡΝΑΣ
ΔΙΠΛΩΜ. ΠΟΛΙΤΙΚΟΣ ΜΗΧΑΝΙΚΟΣ
ΕΘΝΙΚΟΥ ΜΕΤΣΟΒΙΟΥ ΠΟΛΥΤΕΧΝΙΟΥ
ΜΕΛΟΣ Τ.Ε.Ε. ΑΡΙΘΜΟΣ ΜΗΤΡΩΟΥ 43743
ΚΕΑΣ 24 - ΜΥΤΙΛΗΝΗ - ΤΗΛ. 41409

ΤΟΠΟΓΡΑΦΙΚΟ ΔΙΑΓΡΑΜΜΑ
ΜΕ ΣΤΟΙΧΕΙΑ
ΤΜΗΜΑ Ι (ΓΔΕΖΗΘΓ) ΚΑΙ
ΤΜΗΜΑ ΙΙ (ΑΒΓΘΙΚΛΑ)
ΙΔΙΟΚΤΗΣΙΑΣ
ΕΙΡΗΝΗΣ ΜΑΥΡΑΓΑΝΗ
ΣΤΗ "ΛΑΡΣΟ"
ΚΛ. 1:500

Μυτιλήνη 28 Ιουνίου 1995
- ο μηχανικός -
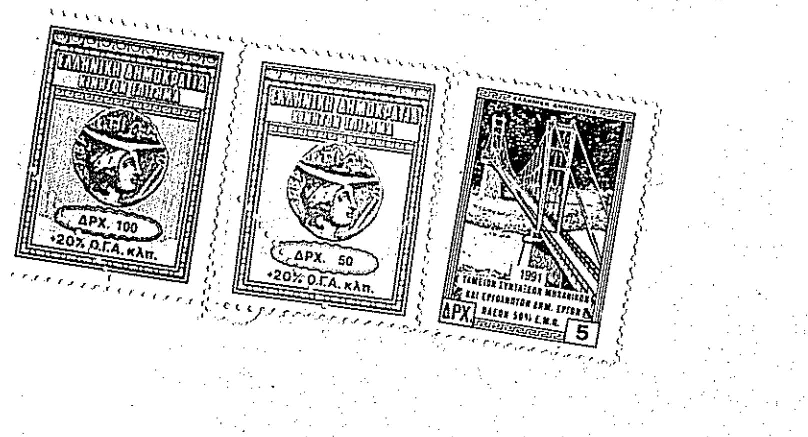
ΧΑΡΗΣ Γ. ΚΑΡΝΑΣ
ΔΙΠΛΩΜ. ΠΟΛΙΤΙΚΟΣ ΜΗΧΑΝΙΚΟΣ
ΕΘΝΙΚΟΥ ΜΕΤΣΟΒΙΟΥ ΠΟΛΥΤΕΧΝΙΟΥ
ΜΕΛΟΣ Τ.Ε.Ε. ΑΡΙΘΜΟΣ ΜΗΤΡΩΟΥ 43743
ΚΕΑΣ 24 - ΜΥΤΙΛΗΝΗ - ΤΗΛ. 41409