Συντεταγμένες ορίων (Ε.Γ.Σ.Α. '87)

Σημείο	X (m)	Y (m)	Σημείο	X (m)	Y (m)	Σημείο	X (m)	Y (m)
1	324321.543	4293541.802	2	324872.680	4293320.802	3	324872.680	4292975.334
4	324399.673	4292583.219	5	323867.372	4293023.081	6	324872.680	4293113.237
7	324872.680	4293088.837	8	324870.041	4293087.586	9	324864.128	4293085.399
10	324857.557	4293085.181	11	324853.224	4293085.925	12	324847.136	4293089.206
13	324841.748	4293093.232	14	324837.506	4293096.853	15	324861.611	4293102.155
16	324814.017	4293104.908	17	324806.942	4293103.391	18	324802.302	4293100.571
19	324798.743	4293097.666	20	324795.142	4293094.240	21	324791.626	4293090.684
22	324788.412	4293088.257	23	324785.755	4293086.816	24	324782.977	4293086.772
25	324778.681	4293088.896	26	324773.388	4293092.886	27	324769.373	4293095.617
28	324771.723	4293107.830	29	324781.664	4293128.708	30	324791.893	4293138.931
31	324798.521	4293140.370	32	324806.301	4293133.747	33	324768.653	4293091.874
34	324771.349	4293090.040	35	324776.836	4293085.904	36	324782.185	4293083.259
37	324786.670	4293083.330	38	324790.312	4293085.306	39	324793.937	4293088.043
40	324797.594	4293091.741	41	324801.060	4293095.039	42	324804.327	4293097.706
43	324808.254	4293100.092	44	324814.321	4293101.393	45	324818.003	4293101.251
46	324820.463	4293100.655	47	324824.844	4293099.919	48	324829.706	4293097.780
49	324834.307	4293094.983	50	324839.562	4293090.497	51	324845.248	4293086.247
52	324852.068	4293082.573	53	324857.317	4293081.672	54	324864.811	4293081.919
55	324871.401	4293084.357	56	324872.680	4293084.964	57	324872.680	4293053.038
58	324865.459	4293052.780	59	324854.800	4293051.956	60	324845.036	4293048.795
61	324838.502	4293044.946	62	324835.612	4293041.717	63	324833.507	4293037.778
64	324828.469	4293028.178	65	324823.425	4293014.491	66	324820.132	4293006.591
67	324817.607	4293001.842	68	324816.165	4293000.000	69	324812.134	4292997.452
70	324803.771	4292993.906	71	324796.728	4292991.621	72	324785.602	4292984.767
73	324781.030	4292981.702	74	324772.147	4292972.975	75	324767.814	4292968.302
76	324765.094	4292962.271	77	324765.682	4292980.056	78	324779.287	4292991.584
79	324779.287	4293006.067	80	324786.681	4293014.343	81	324805.611	4293021.142
82	324796.738	4293038.581	83	324780.470	4293045.084	84	324761.245	4293046.562
85	324750.006	4293022.324	86	324750.597	4293005.180	87	324737.583	4292991.879
88	324720.724	4292981.830	89	324699.133	4292986.854	90	324689.964	4293000.000
91	324694.401	4293019.073	92	324717.471	4293040.650	93	324723.682	4293068.730
94	324743.795	4293088.830	95	324763.907	4293082.032	96	324834.575	4293176.550
97	324836.758	4293174.108	98	324841.106	4293166.550	99	324842.963	4293158.918
100	324844.776	4293149.370	101	324847.953	4293144.041	102	324854.932	4293137.319
103	324863.821	4293130.722	104	324867.628	4293128.669	105	324872.680	4293121.484
106	324836.365	4293097.827	107	324831.327	4293100.891	108	324825.854	4293103.298
109	324821.166	4293104.086	110	324818.488	4293104.735	111	324768.095	4293096.486
112	324764.494	4293099.608	113	324760.066	4293102.037	114	324755.176	4293105.364
115	324750.456	4293109.249	116	324746.845	4293110.566	117	324741.637	4293111.607
118	324736.360	4293110.776	119	324731.916	4293108.000	120	324728.586	4293103.769
121	324724.491	4293099.813	122	324720.742	4293097.037	123	324714.282	4293095.096
124	324709.637	4293093.849	125	324704.652	4293092.801	126	324698.887	4293090.267
127	324693.117	4293087.559	128	324688.657	4293084.152	129	324684.462	4293081.269
130	324676.942	4293076.901	131	324670.562	4293072.709	132	324664.442	4293069.214
133	324657.537	4293067.728	134	324647.662	4293063.799	135	324638.397	4293061.002
136	324626.783	4293054.612	137	324618.679	4293051.046	138	324606.407	4293045.490
139	324600.823	4293043.661	140	324593.695	4293042.507	141	324585.512	4293043.758
142	324575.399	4293045.970	143	324566.542	4293047.414	144	324560.024	4293046.951
145	324555.511	4293044.783	146	324551.857	4293040.600	147	324548.718	4293031.054
148	324544.781	4293021.944	149	324539.949	4293012.037	150	324533.577	4293007.101
151	324523.760	4293002.967	152	324516.066	4293000.607	153	324515.285	4293012.044
154	324500.000	4293025.000	155	324473.511	4293015.000	156	324451.391	4293042.091
157	324435.994	4293041.008	158	324428.186	4293008.282	159	324406.933	4292985.959
160	324394.788	4292985.526	161	324372.885	4293014.350	162	324378.026	4293031.766
163	324388.188	4293034.000	164	324504.406	4293064.001	165	324543.969	4293069.999

Συντεταγμένες ορίων (Ε.Γ.Σ.Α. '87)

Σημείο	X (m)	Y (m)	Σημείο	X (m)	Y (m)	Σημείο	X (m)	Y (m)
166	324766.595	4293158.000	167	324728.551	4292855.853	168	324384.618	4292595.660
169	324385.629	4292596.611	170	324387.788	4292603.711	171	324388.058	4292610.269
172	324382.750	4292623.481	173	324374.116	4292649.777	174	324372.589	4292660.292
175	324373.034	4292672.784	176	324377.717	4292690.632	177	324379.966	4292698.720
178	324380.501	4292705.012	179	324379.515	4292708.876	180	324376.184	4292712.919
181	324368.993	4292718.761	182	324356.753	4292729.329	183	324350.643	4292734.451
184	324344.640	4292740.543	185	324336.733	4292748.028	186	324330.013	4292755.177
187	324329.700	4292759.642	188	324334.760	4292764.235	189	324342.736	4292770.488
190	324346.395	4292773.237	191	324353.661	4292779.391	192	324363.658	4292786.700
193	324374.249	4292792.656	194	324382.803	4292800.885	195	324386.192	4292812.019
196	324386.192	4292820.570	197	324382.156	4292832.830	198	324373.060	4292840.784
199	324379.385	4292852.469	200	324374.242	4292881.024	201	324375.076	4292881.661
202	324380.586	4292883.219	203	324386.372	4292883.156	204	324399.498	4292883.268
205	324411.839	4292886.070	206	324420.366	4292890.109	207	324427.770	4292895.490
208	324431.249	4292900.311	209	324435.401	4292913.094	210	324437.772	4292922.220
211	324441.813	4292930.184	212	324447.535	4292938.144	213	324448.699	4292939.307
214	324457.800	4292936.674	215	324480.155	4292900.830	216	324494.404	4292891.746
217	324501.283	4292902.057	218	324502.266	4292949.194	219	324493.175	4292962.452
220	324495.387	4292971.290	221	324503.739	4292985.284	222	324516.760	4292990.439
223	324516.311	4292997.021	224	324524.956	4292999.673	225	324535.357	4293004.053
226	324542.737	4293009.770	227	324547.962	4293020.482	228	324551.993	4293029.810
229	324554.960	4293038.832	230	324557.674	4293041.939	231	324560.938	4293043.507
232	324566.383	4293043.894	233	324574.743	4293042.531	234	324584.873	4293040.315
235	324593.711	4293038.964	236	324601.652	4293040.249	237	324607.678	4293042.223
238	324620.106	4293047.850	239	324628.334	4293051.470	240	324639.761	4293057.758
241	324648.817	4293060.492	242	324658.559	4293064.368	243	324665.707	4293065.906
244	324672.392	4293069.724	245	324678.783	4293073.923	246	324686.335	4293078.310
247	324690.712	4293081.318	248	324694.943	4293084.550	249	324700.335	4293087.080
250	324705.728	4293089.450	251	324710.451	4293090.444	252	324715.240	4293091.729
253	324722.334	4293093.861	254	324726.758	4293097.136	255	324731.189	4293101.417
256	324734.288	4293105.355	257	324737.609	4293107.429	258	324741.564	4293108.053
259	324745.897	4293107.186	260	324748.695	4293106.166	261	324753.075	4293102.560
262	324758.236	4293099.049	263	324762.484	4293096.719	264	324765.958	4293093.707
265	324762.712	4292955.305	266	324761.286	4292948.208	267	324761.286	4292940.937
268	324760.538	4292936.018	269	324758.183	4292932.274	270	324752.297	4292927.354
271	324743.308	4292919.118	272	324739.028	4292913.879	273	324736.031	4292907.355
274	324733.120	4292901.414	275	324730.123	4292894.034	276	324728.840	4292885.692
277	324728.522	4292878.419	278	324729.052	4292867.939	279	324729.370	4292860.098
280	324455.835	4292946.442	281	324463.578	4292953.729	282	324468.293	4292961.017
283	324471.384	4292969.729	284	324473.209	4292982.304	285	324475.197	4292987.765
286	324478.894	4292990.355	287	324483.250	4292991.270	288	324490.596	4292991.362
289	324496.777	4292991.631	290	324506.764	4292993.269	291	324370.531	4292842.996
292	324356.164	4292855.257	293	324351.152	4292860.349	294	324349.567	4292863.573
295	324350.293	4292866.356	296	324353.910	4292868.971	297	324362.597	4292872.422
298	324370.340	4292878.044	299	324373.545	4292884.895	300	324370.394	4292902.385
301	324375.889	4292949.305	302	324395.646	4292960.488	303	324404.982	4292972.026
304	324412.598	4292972.518	305	324395.155	4292925.380	306	324406.210	4292909.914
307	324421.687	4292921.452	308	324444.859	4292940.418	309	324438.814	4292932.008
310	324434.479	4292923.467	311	324432.040	4292914.075	312	324428.089	4292901.914
313	324425.259	4292897.992	314	324418.573	4292893.133	315	324410.688	4292889.398
316	324399.091	4292886.765	317	324386.376	4292886.656	318	324380.119	4292886.725
319	324371.352	4292837.628	320	324379.131	4292830.826	321	324382.692	4292820.009
322	324382.692	4292812.540	323	324379.720	4292802.776	324	324372.144	4292795.488
325	324361.760	4292789.649	326	324351.494	4292782.142	327	324344.211	4292775.974
328	324340.605	4292773.265	329	324332.501	4292766.911	330	324326.090	4292761.092

Συντεταγμένες ορίων (Ε.Γ.Σ.Α. '87)

Σημείο	X (m)	Y (m)	Σημείο	X (m)	Y (m)	Σημείο	X (m)	Y (m)
331	324326.609	4292753.688	332	324334.252	4292745.557	333	324342.190	4292738.043
334	324348.267	4292731.875	335	324354.485	4292726.663	336	324366.745	4292716.077
337	324373.705	4292710.424	338	324376.317	4292707.253	339	324376.964	4292704.720
340	324376.506	4292699.342	341	324374.338	4292691.545	342	324369.550	4292673.297
343	324369.080	4292660.101	344	324370.696	4292648.974	345	324379.460	4292622.281
346	324384.530	4292609.662	347	324384.309	4292604.301	348	324382.552	4292598.522
349	324381.898	4292597.907	350	324314.158	4292653.884	351	324319.433	4292674.071
352	324291.962	4292704.020	353	324303.450	4292755.434	354	324357.393	4292811.838
355	323996.296	4292916.546	356	324055.969	4292943.001	357	324169.781	4292980.500
358	324286.875	4293006.499	359	324324.499	4293020.000	360	324514.087	4293000.000
361	324505.814	4292996.660	362	324496.416	4292995.118	363	324490.630	4292994.867
364	324480.835	4292995.484	365	324475.007	4292993.984	366	324455.446	4292989.267
367	324441.638	4292985.163	368	324429.896	4292982.692	369	324418.685	4292982.250
370	324407.161	4292980.965	371	324397.164	4292978.697	372	324387.162	4292976.246
373	324378.754	4292974.530	374	324369.364	4292972.617	375	324354.743	4292970.358
376	324346.088	4292968.568	377	324330.398	4292965.683	378	324309.885	4292960.145
379	324299.730	4292958.235	380	324281.095	4292956.036	381	324268.300	4292953.722
382	324241.123	4292945.805	383	324230.549	4292943.754	384	324198.352	4292938.567
385	324188.292	4292934.004	386	324174.012	4292923.690	387	324164.593	4292920.568
388	324151.506	4292918.331	389	324143.750	4292916.780	390	324135.347	4292913.658
391	324126.994	4292908.299	392	324118.794	4292904.844	393	324075.897	4292896.934
394	324060.935	4292893.479	395	324047.075	4292891.421	396	324040.652	4292891.401
397	324026.093	4292893.662	398	324024.335	4292893.377	399	324872.680	4293186.948
400	324872.680	4293136.169	401	324868.664	4293138.335	402	324860.760	4293144.202
403	324855.066	4293149.686	404	324853.321	4293152.612	405	324851.762	4293160.823
406	324849.548	4293169.925	407	324844.221	4293179.183	408	324028.781	4292889.703
409	324040.387	4292887.901	410	324047.339	4292887.921	411	324061.587	4292890.038
412	324076.608	4292893.506	413	324119.803	4292901.471	414	324128.631	4292905.190
415	324136.919	4292910.508	416	324144.709	4292913.402	417	324152.144	4292914.889
418	324165.443	4292917.163	419	324175.624	4292920.537	420	324190.057	4292930.961
421	324199.371	4292935.186	422	324231.161	4292940.307	423	324241.947	4292942.400
424	324269.103	4292950.310	425	324281.612	4292952.573	426	324300.259	4292954.773
427	324310.665	4292956.730	428	324331.171	4292962.267	429	324346.797	4292965.140
430	324355.365	4292966.913	431	324369.981	4292969.170	432	324379.453	4292971.100
433	324387.929	4292972.830	434	324397.968	4292975.290	435	324407.744	4292977.508
436	324418.948	4292978.758	437	324424.586	4292978.875	438	324422.271	4292977.222
439	324421.278	4292973.916	440	324421.278	4292967.634	441	324422.271	4292962.014
442	324426.240	4292956.394	443	324438.810	4292946.145	444	324446.750	4292943.831
445	324368.249	4292880.851	446	324360.896	4292875.512	447	324352.213	4292872.063
448	324347.224	4292868.457	449	324345.851	4292863.198	450	324348.261	4292858.297
451	324353.776	4292852.693	452	324368.243	4292840.347	453	324872.680	4293044.737
454	324735.320	4292861.465	455	324735.046	4292868.212	456	324734.529	4292878.440
457	324734.820	4292885.103	458	324735.947	4292892.427	459	324738.600	4292898.962
460	324741.452	4292904.782	461	324744.160	4292910.678	462	324747.680	4292914.987
463	324756.249	4292922.838	464	324762.758	4292928.277	465	324766.282	4292933.881
466	324767.286	4292940.484	467	324767.286	4292947.610	468	324768.517	4292953.737
469	324770.679	4292960.062	470	324772.881	4292964.941	471	324776.452	4292968.793
472	324784.836	4292977.030	473	324788.847	4292979.720	474	324799.263	4292986.135
475	324805.872	4292988.280	476	324814.927	4292992.119	477	324820.249	4292995.483
478	324822.657	4292998.560	479	324825.562	4293004.023	480	324829.012	4293012.298
481	324833.963	4293025.737	482	324838.809	4293034.970	483	324839.945	4293036.695
484	324842.613	4293039.841	485	324847.614	4293043.468	486	324855.213	4293046.000
487	324865.003	4293045.931	488	324448.073	4292984.164	489	324460.643	4292988.132
490	324469.244	4292988.132	491	324469.244	4292973.255	492	324462.628	4292956.724
493	324452.373	4292946.476						

Γεωτεμάχιο , Σημ.: 5, E= 575170.70 m²

1	2	3	4	5							

Πλευρά	Μήκος (m)	Πλευρά	Μήκος (m)	Πλευρά	Μήκος (m)	Πλευρά	Μήκος (m)
1-2	593.80	2-3	345.47	3-4	614.40	4-5	690.52
5-1	689.45						

Γεωτεμάχιο Ε1, Σημ.: 10, E= 487.53 m²

6	7	8	9	10	11	12	13	14	15		

Πλευρά	Μήκος (m)	Πλευρά	Μήκος (m)	Πλευρά	Μήκος (m)	Πλευρά	Μήκος (m)
6-7	24.40	7-8	2.92	8-9	6.30	9-10	6.57
10-11	4.40	11-12	6.92	12-13	6.73	13-14	5.58
14-15	24.68	15-6	15.66				

Γεωτεμάχιο Ε2, Σημ.: 17, E= 1464.73 m²

16	17	18	19	20	21	22	23	24	25	26	27
28	29	30	31	32							

Πλευρά	Μήκος (m)	Πλευρά	Μήκος (m)	Πλευρά	Μήκος (m)	Πλευρά	Μήκος (m)
16-17	7.24	17-18	5.43	18-19	4.59	19-20	4.97
20-21	5.00	21-22	4.03	22-23	3.02	23-24	2.78
24-25	4.79	25-26	6.63	26-27	4.86	27-28	12.44
28-29	23.12	29-30	14.46	30-31	6.78	31-32	10.22
32-16	29.85						

Γεωτεμάχιο Ε3, Σημ.: 63, E= 11269.48 m²

33	34	35	36	37	38	39	40	41	42	43	44
45	46	47	48	49	50	51	52	53	54	55	56
57	58	59	60	61	62	63	64	65	66	67	68
69	70	71	72	73	74	75	76	77	78	79	80
81	82	83	84	85	86	87	88	89	90	91	92
93	94	95									

Πλευρά	Μήκος (m)	Πλευρά	Μήκος (m)	Πλευρά	Μήκος (m)	Πλευρά	Μήκος (m)
33-34	3.26	34-35	6.87	35-36	5.97	36-37	4.49
37-38	4.14	38-39	4.54	39-40	5.20	40-41	4.78
41-42	4.22	42-43	4.60	43-44	6.20	44-45	3.69
45-46	2.53	46-47	4.44	47-48	5.31	48-49	5.38
49-50	6.91	50-51	7.10	51-52	7.75	52-53	5.33
53-54	7.50	54-55	7.03	55-56	1.42	56-57	31.93
57-58	7.23	58-59	10.69	59-60	10.26	60-61	7.58
61-62	4.33	62-63	4.47	63-64	10.84	64-65	14.59
65-66	8.56	66-67	5.38	67-68	2.34	68-69	4.77
69-70	9.08	70-71	7.40	71-72	13.07	72-73	5.50
73-74	12.45	74-75	6.37	75-76	6.62	76-77	17.80
77-78	17.83	78-79	14.48	79-80	11.10	80-81	20.11
81-82	19.57	82-83	17.52	83-84	19.28	84-85	26.72
85-86	17.15	86-87	18.61	87-88	19.63	88-89	22.17
89-90	16.03	90-91	19.58	91-92	31.59	92-93	28.76
93-94	28.43	94-95	21.23	95-33	10.93		

Γεωτεμάχιο Ε4, Σημ.: 36, E= 9255.18 m²

453	3	454	455	456	457	458	459	460	461	462	463
464	465	466	467	468	469	470	471	472	473	474	475
476	477	478	479	480	481	482	483	484	485	486	487

Πλευρά	Μήκος (m)	Πλευρά	Μήκος (m)	Πλευρά	Μήκος (m)	Πλευρά	Μήκος (m)
453-3	69.40	3-454	178.42	454-455	6.75	455-456	10.24
456-457	6.67	457-458	7.41	458-459	7.05	459-460	6.48
460-461	6.49	461-462	5.56	462-463	11.62	463-464	8.48
464-465	6.62	465-466	6.68	466-467	7.13	467-468	6.25
468-469	6.68	469-470	5.35	470-471	5.25	471-472	11.75
472-473	4.83	473-474	12.23	474-475	6.95	475-476	9.84
476-477	6.30	477-478	3.91	478-479	6.19	479-480	8.97
480-481	14.32	481-482	10.43	482-483	2.07	483-484	4.12
484-485	6.18	485-486	8.01	486-487	9.79	487-453	7.77

Γεωτεμάχιο Ε5, Σημ.: 81, E= 21095.23 m²

96	97	98	99	100	101	102	103	104	105	6	15
14	106	107	108	109	110	16	32	31	30	29	28
27	111	112	113	114	115	116	117	118	119	120	121
122	123	124	125	126	127	128	129	130	131	132	133
134	135	136	137	138	139	140	141	142	143	144	145
146	147	148	149	150	151	152	153	154	155	156	157
158	159	160	161	162	163	164	165	166			

Πλευρά	Μήκος (m)	Πλευρά	Μήκος (m)	Πλευρά	Μήκος (m)	Πλευρά	Μήκος (m)
96-97	3.28	97-98	8.72	98-99	7.85	99-100	9.72
100-101	6.20	101-102	9.69	102-103	11.07	103-104	4.33
104-105	8.78	105-6	8.25	6-15	15.66	15-14	24.68
14-106	1.50	106-107	5.90	107-108	5.98	108-109	4.75
109-110	2.76	110-16	4.47	16-32	29.85	32-31	10.22
31-30	6.78	30-29	14.46	29-28	23.12	28-27	12.44
27-111	1.55	111-112	4.77	112-113	5.05	113-114	5.91
114-115	6.11	115-116	3.84	116-117	5.31	117-118	5.34
118-119	5.24	119-120	5.39	120-121	5.69	121-122	4.66
122-123	6.74	123-124	4.81	124-125	5.09	125-126	6.30
126-127	6.37	127-128	5.61	128-129	5.09	129-130	8.70
130-131	7.63	131-132	7.05	132-133	7.06	133-134	10.63
134-135	9.68	135-136	13.26	136-137	8.85	137-138	13.47
138-139	5.88	139-140	7.22	140-141	8.28	141-142	10.35
142-143	8.97	143-144	6.53	144-145	5.01	145-146	5.55
146-147	10.05	147-148	9.92	148-149	11.02	149-150	8.06
150-151	10.65	151-152	8.05	152-153	11.46	153-154	20.04
154-155	28.31	155-156	34.97	156-157	15.44	157-158	33.64
158-159	30.82	159-160	12.15	160-161	36.20	161-162	18.16
162-163	10.40	163-164	120.03	164-165	40.02	165-166	239.39
166-96	70.47						

Γεωτεμάχιο Ε6, Σημ.: 135, E= 105548.92 m²

167	4	168	169	170	171	172	173	174	175	176	177
178	179	180	181	182	183	184	185	186	187	188	189
190	191	192	193	194	195	196	197	198	199	200	201
202	203	204	205	206	207	208	209	210	211	212	213
214	215	216	217	218	219	220	221	222	223	224	225
226	227	228	229	230	231	232	233	234	235	236	237
238	239	240	241	242	243	244	245	246	247	248	249
250	251	252	253	254	255	256	257	258	259	260	261
262	263	264	33	95	94	93	92	91	90	89	88
87	86	85	84	83	82	81	80	79	78	77	76
265	266	267	268	269	270	271	272	273	274	275	276
277	278	279									

Πλευρά	Μήκος (m)	Πλευρά	Μήκος (m)	Πλευρά	Μήκος (m)	Πλευρά	Μήκος (m)
167-4	427.19	4-168	19.53	168-169	1.39	169-170	7.42
170-171	6.56	171-172	14.24	172-173	27.68	173-174	10.62
174-175	12.50	175-176	18.45	176-177	8.39	177-178	6.32
178-179	3.99	179-180	5.24	180-181	9.26	181-182	16.17
182-183	7.97	183-184	8.55	184-185	10.89	185-186	9.81
186-187	4.48	187-188	6.83	188-189	10.14	189-190	4.58
190-191	9.52	191-192	12.38	192-193	12.15	193-194	11.87
194-195	11.64	195-196	8.55	196-197	12.91	197-198	12.08
198-199	13.29	199-200	29.01	200-201	1.05	201-202	5.73
202-203	5.79	203-204	13.13	204-205	12.66	205-206	9.44
206-207	9.15	207-208	5.95	208-209	13.44	209-210	9.43
210-211	8.93	211-212	9.80	212-213	1.64	213-214	9.47
214-215	42.24	215-216	16.90	216-217	12.39	217-218	47.15
218-219	16.07	219-220	9.11	220-221	16.30	221-222	14.00
222-223	6.60	223-224	9.04	224-225	11.29	225-226	9.33
226-227	11.92	227-228	10.16	228-229	9.50	229-230	4.13
230-231	3.62	231-232	5.46	232-233	8.47	233-234	10.37
234-235	8.94	235-236	8.04	236-237	6.34	237-238	13.64
238-239	8.99	239-240	13.04	240-241	9.46	241-242	10.48
242-243	7.31	243-244	7.70	244-245	7.65	245-246	8.73
246-247	5.31	247-248	5.33	248-249	5.96	249-250	5.89
250-251	4.83	251-252	4.96	252-253	7.41	253-254	5.50
254-255	6.16	255-256	5.01	256-257	3.92	257-258	4.00
258-259	4.42	259-260	2.98	260-261	5.67	261-262	6.24
262-263	4.85	263-264	4.60	264-33	3.26	33-95	10.93
95-94	21.23	94-93	28.43	93-92	28.76	92-91	31.59
91-90	19.58	90-89	16.03	89-88	22.17	88-87	19.63
87-86	18.61	86-85	17.15	85-84	26.72	84-83	19.28
83-82	17.52	82-81	19.57	81-80	20.11	80-79	11.10
79-78	14.48	78-77	17.83	77-76	17.80	76-265	7.36
265-266	7.24	266-267	7.27	267-268	4.98	268-269	4.42
269-270	7.67	270-271	12.19	271-272	6.76	272-273	7.18
273-274	6.62	274-275	7.97	275-276	8.44	276-277	7.28
277-278	10.49	278-279	7.85	279-167	4.32		

Γεωτεμάχιο Ε7, Σημ.: 22, E= 3154.77 m²

223	222	221	220	219	218	217	216	215	214	213	280
281	282	283	284	285	286	287	288	289	290		

Πλευρά	Μήκος (m)	Πλευρά	Μήκος (m)	Πλευρά	Μήκος (m)	Πλευρά	Μήκος (m)
223-222	6.60	222-221	14.00	221-220	16.30	220-219	9.11
219-218	16.07	218-217	47.15	217-216	12.39	216-215	16.90
215-214	42.24	214-213	9.47	213-280	10.09	280-281	10.63
281-282	8.68	282-283	9.24	283-284	12.71	284-285	5.81
285-286	4.51	286-287	4.45	287-288	7.35	288-289	6.19
289-290	10.12	290-223	10.26				

Γεωτεμάχιο Ε8, Σημ.: 14, E= 1497.23 m²

437	488	489	490	491	492	493	444	443	442	441	440
439	438										

Πλευρά	Μήκος (m)	Πλευρά	Μήκος (m)	Πλευρά	Μήκος (m)	Πλευρά	Μήκος (m)
437-488	24.08	488-489	13.18	489-490	8.60	490-491	14.88
491-492	17.80	492-493	14.50	493-444	6.21	444-443	8.27
443-442	16.22	442-441	6.88	441-440	5.71	440-439	6.28
439-438	3.45	438-437	2.85				

Γεωτεμάχιο Ε9, Σημ.: 11, E= 647.63 m²

200	199	198	291	292	293	294	295	296	297	298	

Πλευρά	Μήκος (m)	Πλευρά	Μήκος (m)	Πλευρά	Μήκος (m)	Πλευρά	Μήκος (m)
200-199	29.01	199-198	13.29	198-291	3.36	291-292	18.89
292-293	7.14	293-294	3.59	294-295	2.88	295-296	4.46
296-297	9.35	297-298	9.57	298-200	4.91		

Γεωτεμάχιο Ε10, Σημ.: 20, E= 2882.39 m²

299	300	301	302	303	304	305	306	307	308	309	310
311	312	313	314	315	316	317	318				

Πλευρά	Μήκος (m)	Πλευρά	Μήκος (m)	Πλευρά	Μήκος (m)	Πλευρά	Μήκος (m)
299-300	17.77	300-301	47.24	301-302	22.70	302-303	14.84
303-304	7.63	304-305	50.26	305-306	19.01	306-307	19.31
307-308	29.94	308-309	10.36	309-310	9.58	310-311	9.70
311-312	12.79	312-313	4.84	313-314	8.27	314-315	8.72
315-316	11.89	316-317	12.71	317-318	6.26	318-299	6.82

Γεωτεμάχιο Ε11, Σημ.: 36, E= 9300.51 m²

319	320	321	322	323	324	325	326	327	328	329	330
331	332	333	334	335	336	337	338	339	340	341	342
343	344	345	346	347	348	349	350	351	352	353	354

Πλευρά	Μήκος (m)	Πλευρά	Μήκος (m)	Πλευρά	Μήκος (m)	Πλευρά	Μήκος (m)
319-320	10.33	320-321	11.39	321-322	7.47	322-323	10.21
323-324	10.51	324-325	11.91	325-326	12.72	326-327	9.54
327-328	4.51	328-329	10.30	329-330	8.66	330-331	7.42
331-332	11.16	332-333	10.93	333-334	8.66	334-335	8.11
335-336	16.20	336-337	8.97	337-338	4.11	338-339	2.61
339-340	5.40	340-341	8.09	341-342	18.87	342-343	13.20
343-344	11.24	344-345	28.09	345-346	13.60	346-347	5.37
347-348	6.04	348-349	0.90	349-350	87.88	350-351	20.86
351-352	40.64	352-353	52.68	353-354	78.05	354-319	29.33

Γεωτεμάχιο Ε12, Σημ.: 61, E= 52704.54 m²

408	409	410	411	412	413	414	415	416	417	418	419
420	421	422	423	424	425	426	427	428	429	430	431
432	433	434	435	436	437	438	439	440	441	442	443
444	308	307	306	305	304	303	302	301	300	299	445
446	447	448	449	450	451	452	319	354	353	352	351
350											

Πλευρά	Μήκος (m)	Πλευρά	Μήκος (m)	Πλευρά	Μήκος (m)	Πλευρά	Μήκος (m)
408-409	11.75	409-410	6.95	410-411	14.40	411-412	15.42
412-413	43.92	413-414	9.58	414-415	9.85	415-416	8.31
416-417	7.58	417-418	13.49	418-419	10.73	419-420	17.80
420-421	10.23	421-422	32.20	422-423	10.99	423-424	28.28
424-425	12.71	425-426	18.78	426-427	10.59	427-428	21.24
428-429	15.89	429-430	8.75	430-431	14.79	431-432	9.67
432-433	8.65	433-434	10.34	434-435	10.02	435-436	11.27
436-437	5.64	437-438	2.85	438-439	3.45	439-440	6.28
440-441	5.71	441-442	6.88	442-443	16.22	443-444	8.27
444-308	3.90	308-307	29.94	307-306	19.31	306-305	19.01
305-304	50.26	304-303	7.63	303-302	14.84	302-301	22.70
301-300	47.24	300-299	17.77	299-445	6.66	445-446	9.09
446-447	9.34	447-448	6.16	448-449	5.44	449-450	5.46
450-451	7.86	451-452	19.02	452-319	4.13	319-354	29.33
354-353	78.05	353-352	52.68	352-351	40.64	351-350	20.86
350-408	370.20						

Γεωτεμάχιο Ε13, Σημ.: 55, E= 22806.74 m²

355	356	357	358	359	162	161	160	159	158	157	156
155	154	153	152	360	361	362	363	364	365	366	367
368	369	370	371	372	373	374	375	376	377	378	379
380	381	382	383	384	385	386	387	388	389	390	391
392	393	394	395	396	397	398					

Πλευρά	Μήκος (m)	Πλευρά	Μήκος (m)	Πλευρά	Μήκος (m)	Πλευρά	Μήκος (m)
355-356	65.27	356-357	119.83	357-358	119.95	358-359	39.97
359-162	54.80	162-161	18.16	161-160	36.20	160-159	12.15
159-158	30.82	158-157	33.64	157-156	15.44	156-155	34.97
155-154	28.31	154-153	20.04	153-152	11.46	152-360	2.07
360-361	8.92	361-362	9.52	362-363	5.79	363-364	9.81
364-365	6.02	365-366	20.12	366-367	14.40	367-368	12.00
368-369	11.22	369-370	11.60	370-371	10.25	371-372	10.30
372-373	8.58	373-374	9.58	374-375	14.79	375-376	8.84
376-377	15.95	377-378	21.25	378-379	10.33	379-380	18.76
380-381	13.00	381-382	28.31	382-383	10.77	383-384	32.61
384-385	11.05	385-386	17.62	386-387	9.92	387-388	13.28
388-389	7.91	389-390	8.96	390-391	9.92	391-392	8.90
392-393	43.62	393-394	15.36	394-395	14.01	395-396	6.42
396-397	14.73	397-398	1.78	398-355	36.37		

Γεωτεμάχιο Ε14, Σημ.: 9, E= 901.33 m²

399	400	401	402	403	404	405	406	407			

Πλευρά	Μήκος (m)	Πλευρά	Μήκος (m)	Πλευρά	Μήκος (m)	Πλευρά	Μήκος (m)
399-400	50.78	400-401	4.56	401-402	9.84	402-403	7.91
403-404	3.41	404-405	8.36	405-406	9.37	406-407	10.68
407-399	29.50						

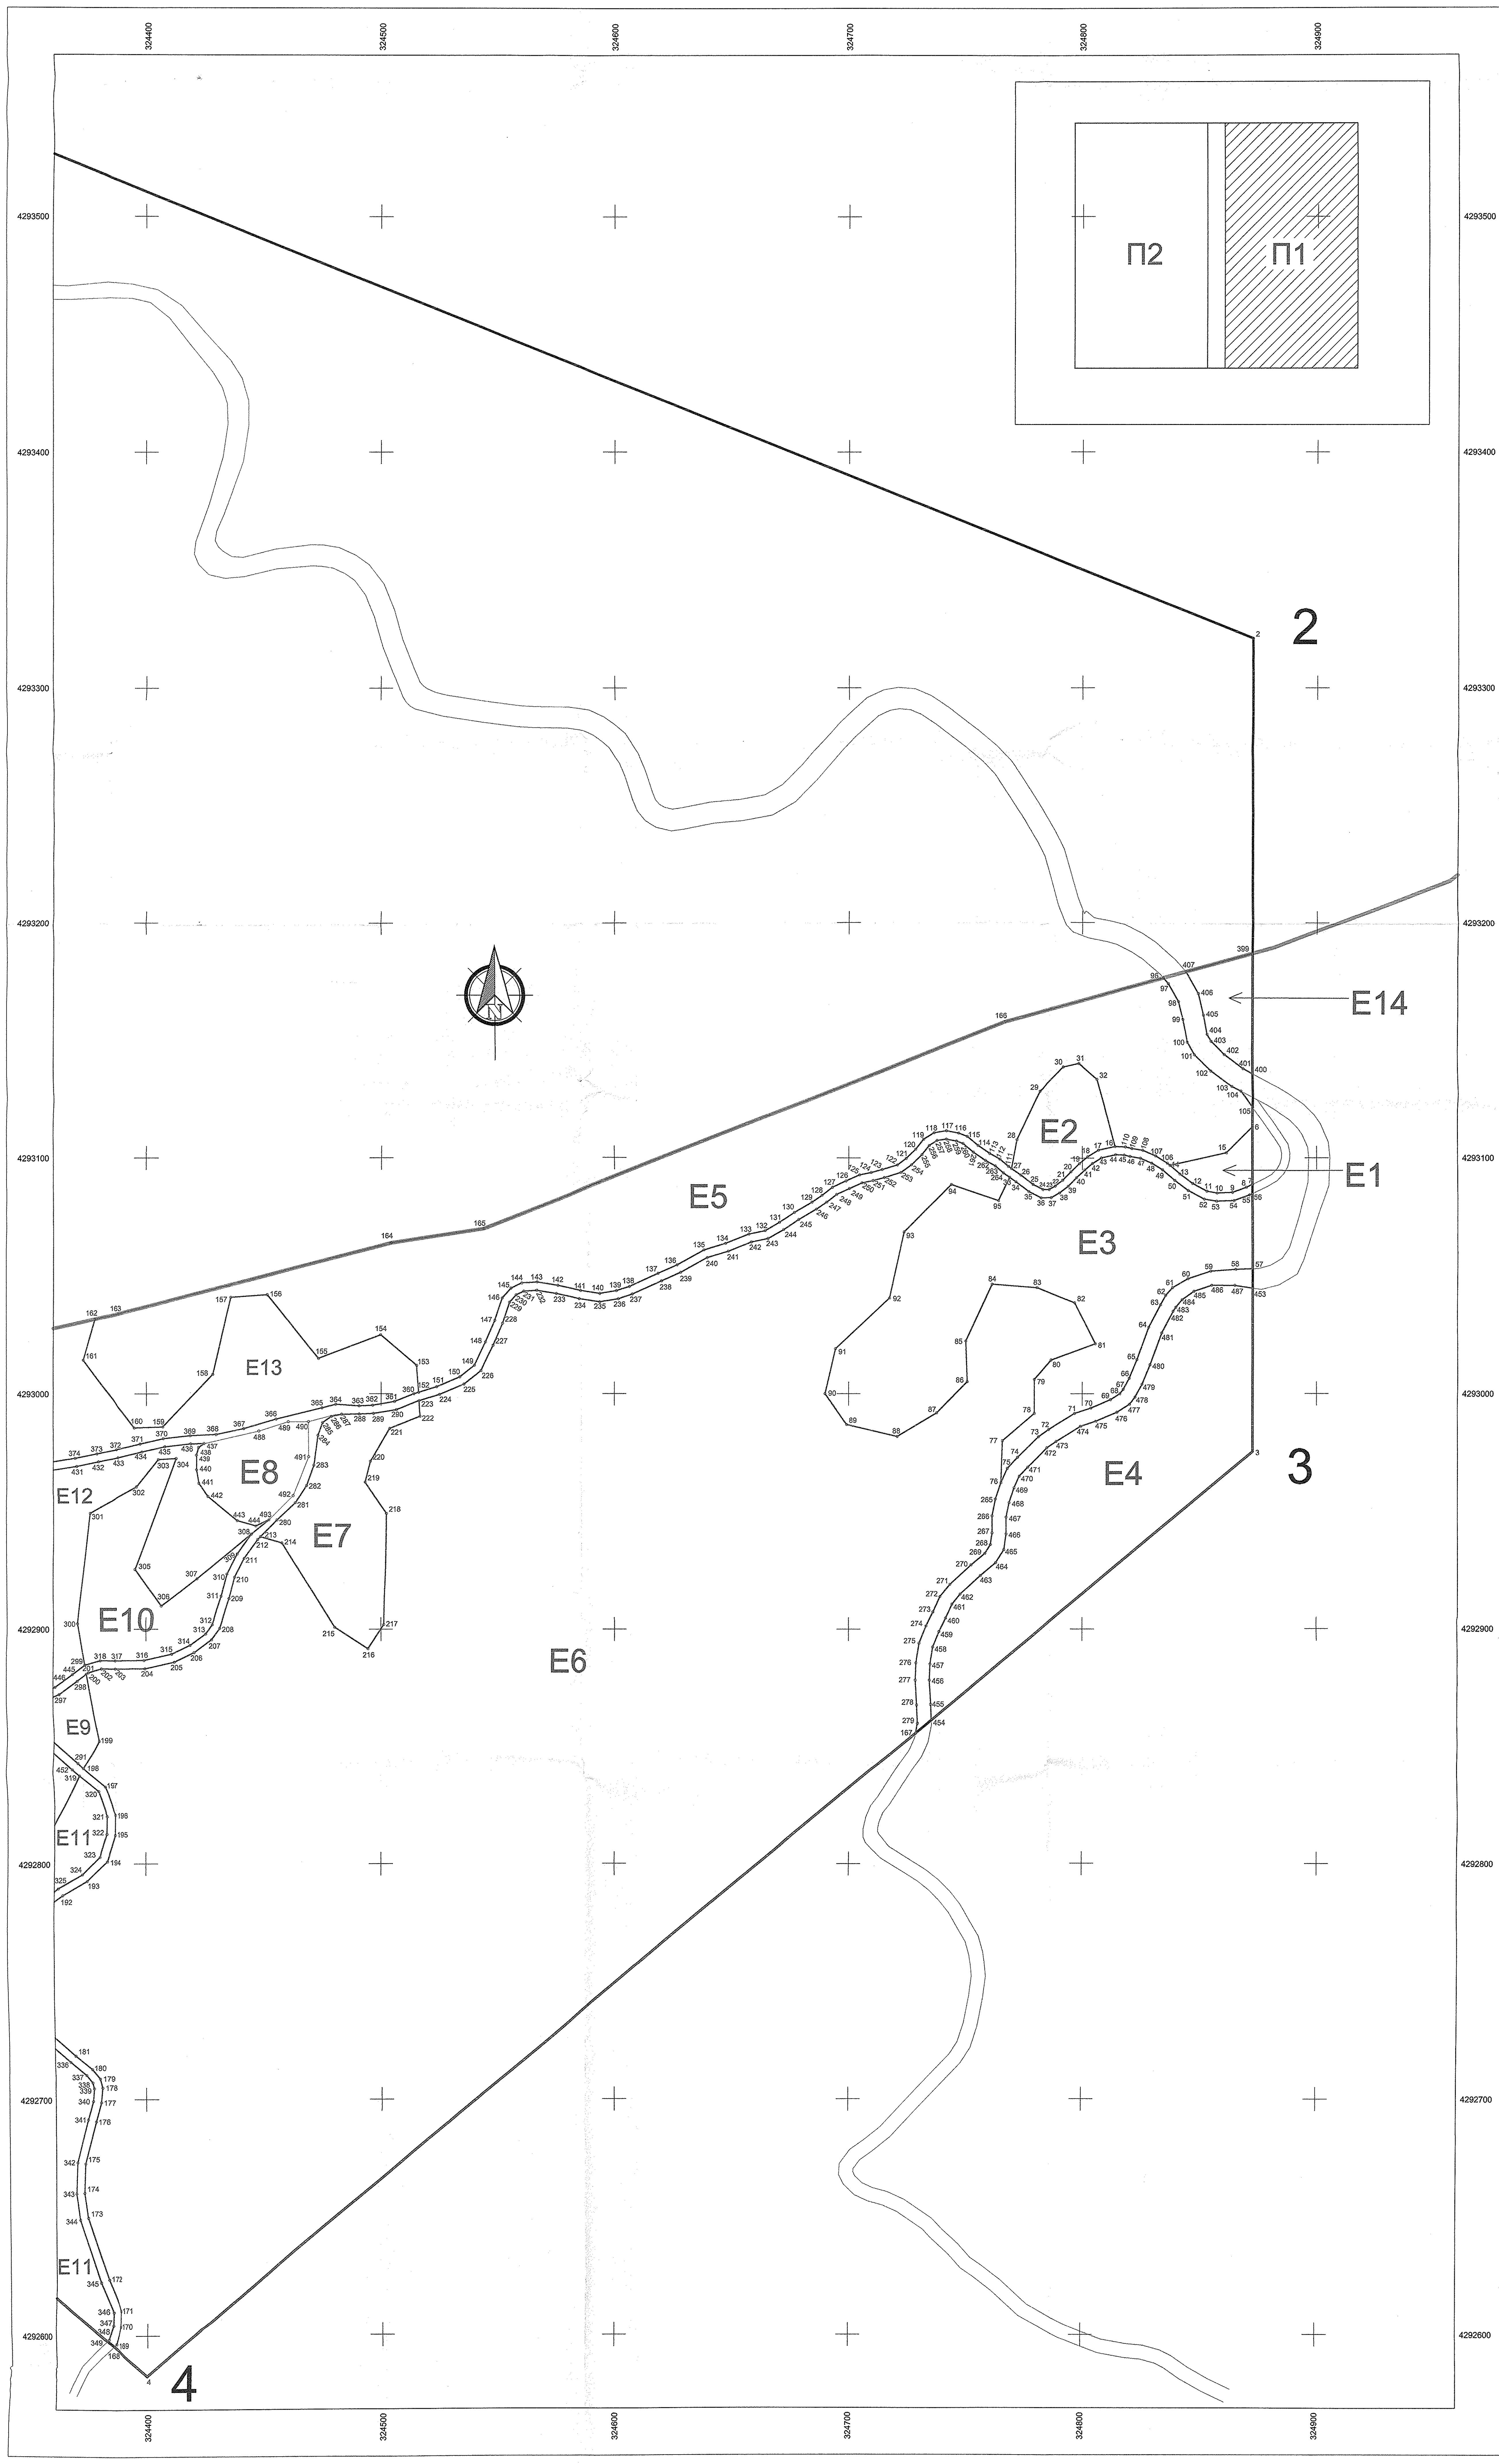

ΥΠΟΜΝΗΜΑ

- ● ΘΕΣΕΙΣ ΑΝΕΜΟΓΕΝΝΗΤΡΙΩΝ
- — ΟΡΙΑ ΔΑΣΑΡΧΕΙΩΝ
- ☐ ΟΡΙΟ ΓΗΠΕΔΟΥ
- ☐ ΟΡΙΟ ΠΡΑΞΗΣ ΧΑΡΑΚΤΗΡΙΣΜΟΥ
- ------ ΥΦΙΣΤΑΜΕΝΗ ΟΔΟΠΟΙΪΑ
- ------ ΠΡΟΤΕΙΝΟΜΕΝΗ ΟΔΟΠΟΙΪΑ

ΦΟΡΕΑΣ	"Ε.ΚΟΙΝ ΑΝΕΜΟΕΣΣΑ ΣΥΝ.ΠΕ"
ΙΔΙΟΚΤΗΤΗΣ	"Ε.ΚΟΙΝ ΑΝΕΜΟΕΣΣΑ ΣΥΝ.ΠΕ"
ΕΡΓΟ	ΑΣΠΗΕ 3,6MW ΦΑΚΑ
ΘΕΣΗ	"ΦΑΚΑ", Τ.Κ. ΛΕΥΚΑΣ, Δ.Ε. ΑΠΟΔΟΤΙΑΣ, Δ. ΝΑΥΠΑΚΤΙΑΣ, Π.Ε. ΑΙΤΩΛΟΑΚΑΡΝΑΝΙΑΣ
ΜΕΛΕΤΗΤΗΣ	KIEFER
ΘΕΜΑ ΣΧΕΔΙΟΥ	ΤΟΠΟΓΡΑΦΙΚΟ ΔΙΑΓΡΑΜΜΑ — Π1

ΧΡΥΣΟΥΛΑ ΛΥΤΡΑ
ΠΟΛΙΤΙΚΟΣ ΜΗΧΑΝΙΚΟΣ ΕΜΠ
ΜΕΛΟΣ ΤΕΕ ΑΡΙΘΜ. ΜΗΤΡΩΟΥ: 137927
ΝΙΚΟΠΟΛΕΩΣ 22 15772 ΑΘΗΝΑ
ΤΗΛ: 2107705247 - 6978254218
ΑΦΜ: 154505940 - ΔΟΥ ΖΩΓΡΑΦΟΥ

Για τον έλεγχο
Ναύπακτος 11/2/2020
Αναστασία Λεπίδη
Δασολόγος με Α' βαθμό

ΘΕΩΡΗΘΗΚΕ
2/06/2020
Ναύπακτος 11/2/2020
Γεώργιος Ρέππης
Δασολόγος με Α' βαθμό

ΚΛΙΜΑΚΑ 1:1000	**ΦΕΒΡΟΥΑΡΙΟΣ 2019**