
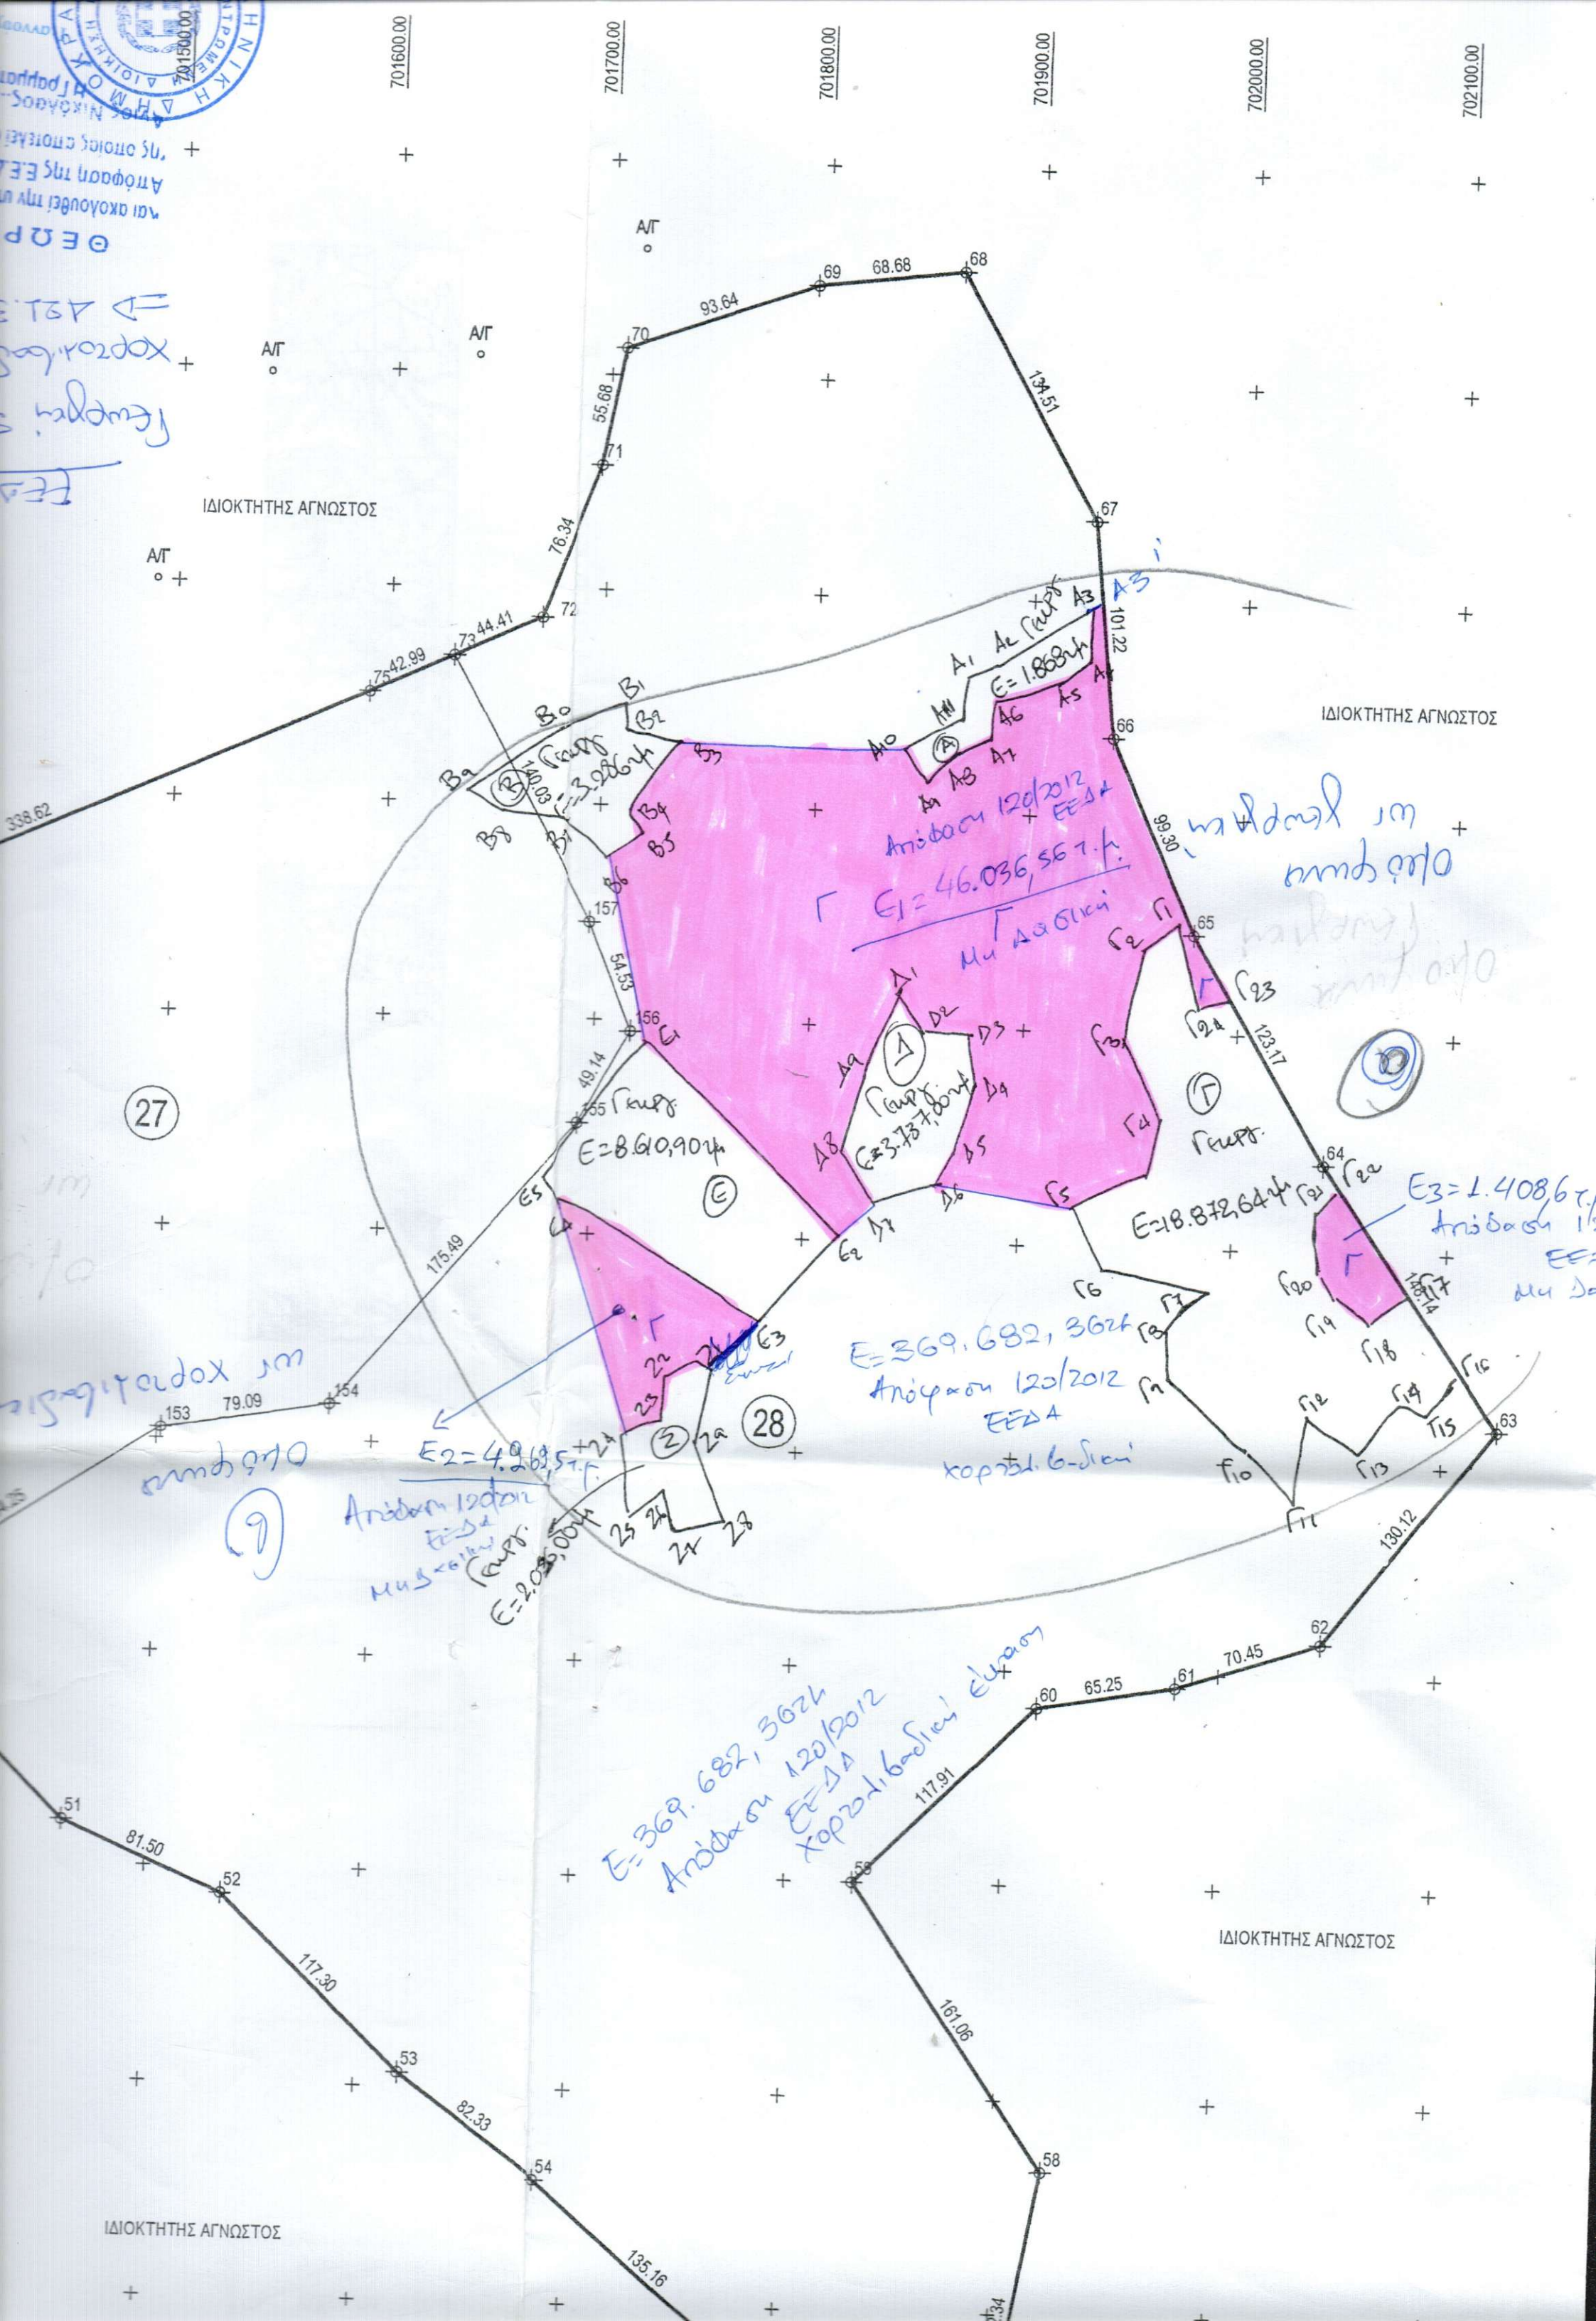


εργοδότης:	ΔΙΗΝΕΚΗΣ ΕΝΕΡΓΕΙΑΚΗ ΥΒΡΙΔΙΚΕΣ ΕΦΑΡΜΟΓΕΣ ΚΡΗΤΗ_5	
έργο:	ΑΠΟΤΥΠΩΣΗ ΙΔΙΟΚΤΗΣΙΩΝ	
θέση:	ΜΙΤΑΤΟ-ΞΗΡΟΛΙΜΝΗ Ν.ΛΑΣΙΘΙΟΥ	
μελετητής:	ΠΙΣΣΑΣ ΙΩΑΝΝΗΣ πολιτικός μηχανικός	
θέμα σχεδίου:	ΤΟΠΟΓΡΑΦΙΚΟ ΔΙΑΓΡΑΜΜΑ	αριθμός σχεδίου  <b>T1</b>
κλίμακα:	1:2500	
χρόνος μελέτης:	ΑΥΓΟΥΣΤΟΣ 2008	
<div style="display: flex; justify-content: space-between; align-items: flex-start;"> <div style="border: 1px solid black; padding: 5px; width: 45%;"> <p><b>ΠΙΣΣΑΣ ΤΗΛΕΜ. ΙΩΑΝΝΗΣ</b> ΔΙΠΛΩΜΑΤΟΥΧΟΣ ΠΟΛΙΤΙΚΟΣ ΜΗΧΑΝΙΚΟΣ ΕΘΝΙΚΟΥ ΜΕΤΣΟΒΙΟΥ ΠΟΛΥΤΕΧΝΕΙΟΥ ΜΕΛΟΣ Τ.Ε.Ε. ΑΡΙΘΜΟΣ ΜΗΤΡΩΟΥ 55009 ΣΟΤΟΥ 6 Τ.Κ. 712 02 ΗΡΑΚΛΕΙΟ ΤΗΛ. 2810 342470 - FAX: 2810 348973 Α.Φ.Μ. 043388360 - Α.Δ.Ο.Υ. ΗΡΑΚΛΕΙΟΥ</p> </div> <div style="width: 45%; text-align: center;">  <p>3500 22-9-08 Αντίγραφο Δ/σης Δασών Λασιθίου, 22-09-2008 ΘΕΩΡΗΘΗΚΕ Αντιπρόεδρος Προϊστάμενος Τ.Ε.Ε. ΗΡΑΚΛΕΙΟΥ Κουδουμάς Εμμανουήλ Δασολόγος</p> </div> </div>		





ΕΕΡΡ  
Γενικά  
Χαρακτηριστικά  
→ Δ21.3



ΙΔΙΟΚΤΗΤΗΣ ΑΓΝΩΣΤΟΣ

ΙΔΙΟΚΤΗΤΗΣ ΑΓΝΩΣΤΟΣ

(27)

(28)

(9)

με κορζι. β-δαν  
με κορζι. β-δαν

Απόφαση 120/2012  
ΕΕΑ  
Μυσ. κορζι. β-δαν  
E=2.035, 007

E=369.682, 3624  
Απόφαση 120/2012  
ΕΕΑ  
Χορζι. β-δαν

E=369.682, 3624  
Απόφαση 120/2012  
ΕΕΑ  
Χορζι. β-δαν

E=1.408, 677  
Απόφαση 120/2012  
ΕΕΑ  
Μυσ. κορζι. β-δαν

με κορζι. β-δαν  
με κορζι. β-δαν

ΙΔΙΟΚΤΗΤΗΣ ΑΓΝΩΣΤΟΣ

ΙΔΙΟΚΤΗΤΗΣ ΑΓΝΩΣΤΟΣ



3893200.00

AA

X

T

AA

A

1	698283.850	3891838.400	90	699763.930	3892817.000
2	698475.650	3891796.500	91	699644.016	3892756.794
3	698603.200	3891738.700	92	699568.740	3892719.000
4	698755.460	3891823.100	93	699539.660	3892604.500
5	698760.458	3891830.524	94	699590.930	3892490.500
6	698795.990	3891883.300	95	699573.340	3892294.500
7	698908.610	3891911.900	96	699543.741	3892296.505
8	699030.964	3891818.304	97	699346.020	3892309.900
9	699130.210	3891723.500	98	699123.750	3892287.300
10	699285.061	3891755.894	99	698973.870	3892157.900
11	699353.648	3891773.019	100	698742.637	3892101.543
12	699496.910	3891770.079	101	698677.060	3892088.600
13	699610.283	3891786.745	102	698605.200	3892043.900
14	699665.879	3891901.563	103	698533.340	3891999.300
15	699800.235	3891884.749	104	698443.390	3891932.900
16	699919.720	3891869.836	105	698362.170	3891899.000
17	700029.827	3891825.421	106	698979.260	3891867.600
18	700071.361	3891820.768	107	698493.400	3891857.000
19	700157.715	3891811.091	108	698608.430	3891845.200
20	700171.416	3891824.160	109	698844.120	3891912.800
21	700251.215	3891729.655	110	698844.890	3891952.600
22	700268.834	3891731.563	111	698810.480	3891965.800
23	700298.047	3891734.728	112	698845.350	3892003.600
24	700366.157	3891723.650	113	698828.720	3892013.100
25	700395.393	3891731.280	114	698994.010	3892103.400
26	700460.364	3891826.928	115	699026.910	3892051.600
27	700506.109	3891833.061	116	699066.790	3892038.100
28	700801.909	3891755.825	117	699055.420	3892015.700
29	700995.616	3891771.098	118	699054.160	3891974.400
30	701043.510	3891872.300	119	699085.260	3891973.600
31	700806.330	3892126.800	120	699041.270	3891884.600
32	700777.773	3892253.108	121	699158.430	3891901.200
33	700717.214	3892322.726	122	699240.134	3891859.020
34	700775.380	3892363.500	123	699323.187	3892171.891
35	700716.652	3892433.051	124	699433.776	3892047.696
36	700758.436	3892500.836	125	699574.825	3891851.933
37	700908.716	3892425.968	126	699646.689	3891928.576
38	701031.341	3892410.937	127	699552.140	3891996.654
39	701048.152	3892356.882	128	699525.168	3892136.756
40	701139.044	3892364.057	129	699705.810	3892236.000
41	701232.543	3892371.437	130	699749.800	3892101.200
42	701369.787	3892328.463	131	699771.386	3892024.359
43	701390.955	3892415.213	132	699927.339	3892060.432
44	701363.622	3892456.447	133	700113.749	3892031.943
45	701331.131	3892486.475	134	700116.535	3892151.972
46	701259.330	3892528.111	135	700196.589	3892159.805
47	701247.594	3892598.844	136	700316.592	3892151.502
48	701240.055	3892644.282	137	700120.867	3892338.654
49	701254.022	3892720.598	138	700285.400	3892333.100
50	701365.035	3892714.476	139	700083.224	3892339.924
51	701460.931	3892620.037	140	700002.900	3892237.300
52	701535.752	3892587.718	141	699932.039	3892327.028
53	701620.293	3892506.401	142	700021.692	3892424.375
54	701686.699	3892457.739	143	699813.458	3892617.394
55	701788.680	3892369.036	144	699764.626	3892562.733
56	701865.836	3892325.699	145	699977.650	3892707.400
57	701897.214	3892327.100	146	699958.074	3892861.237
58	701922.745	3892467.127	147	700457.200	3892278.500
59	701831.799	3892600.058	148	700575.540	3892111.577
60	701915.560	3892683.050	149	701252.067	3892995.485
61	701979.909	3892693.851	150	699726.350	3892326.100
62	702046.946	3892715.522	151	699762.050	3892360.900
63	702126.111	3892818.783	152	699815.020	3892444.000
64	702041.924	3892940.680	153	701501.913	3892805.262
65	701978.160	3893046.055	154	701579.999	3892817.833
66	701938.175	3893136.947	155	701693.784	3892951.431
67	701927.562	3893237.608	156	701717.126	3892994.675
68	701863.009	3893352.185	157	701696.363	3893045.100
69	701794.805	3893344.144	158	698829.060	3892118.600
70	701706.570	3893312.783	159	699801.600	3892426.800
71	701696.536	3893258.012	160	699773.384	3892220.744
72	701669.709	3893186.539	161	699777.592	3892241.489
73	701629.335	3893168.046	162	699783.613	3892271.166
74	701280.364	3893013.624	163	699829.935	3892347.754
75	701590.258	3893150.126	164	699833.820	3892451.400
76	701157.196	3892934.671	165	700580.131	3892304.971
77	701126.130	3892874.030	166	700339.670	3892419.800
78	701053.004	3892844.291	167	699663.540	3891974.654
79	700949.675	3892767.566	168	699708.690	3891981.854
80	700767.470	3892700.056	169	699773.646	3891943.373
81	700585.900	3892587.900	170	699495.600	3892022.454
82	700363.570	3892530.800	171	700095.650	3892355.800
83	700201.580	3892646.300	172	700125.630	3892426.100
84	700230.480	3892722.100	173	700716.596	3891778.101
85	700227.020	3892742.200	174	699583.228	3892404.674
86	700080.760	3892752.200	175	700214.575	3892680.383
87	700173.872	3892899.516	176	700136.253	3892456.899
88	700098.121	3893021.865	177	700322.255	3892391.979
89	699836.266	3892839.630	178	700309.381	3892088.098
			179	699734.484	3892611.231

3893100.00

3893000.00

3892900.00

3892800.00

3892700.00

3892600.00

3892500.00

3892400.00

3892300.00

3892200.00

1212  
A +  
3167

702200.00