
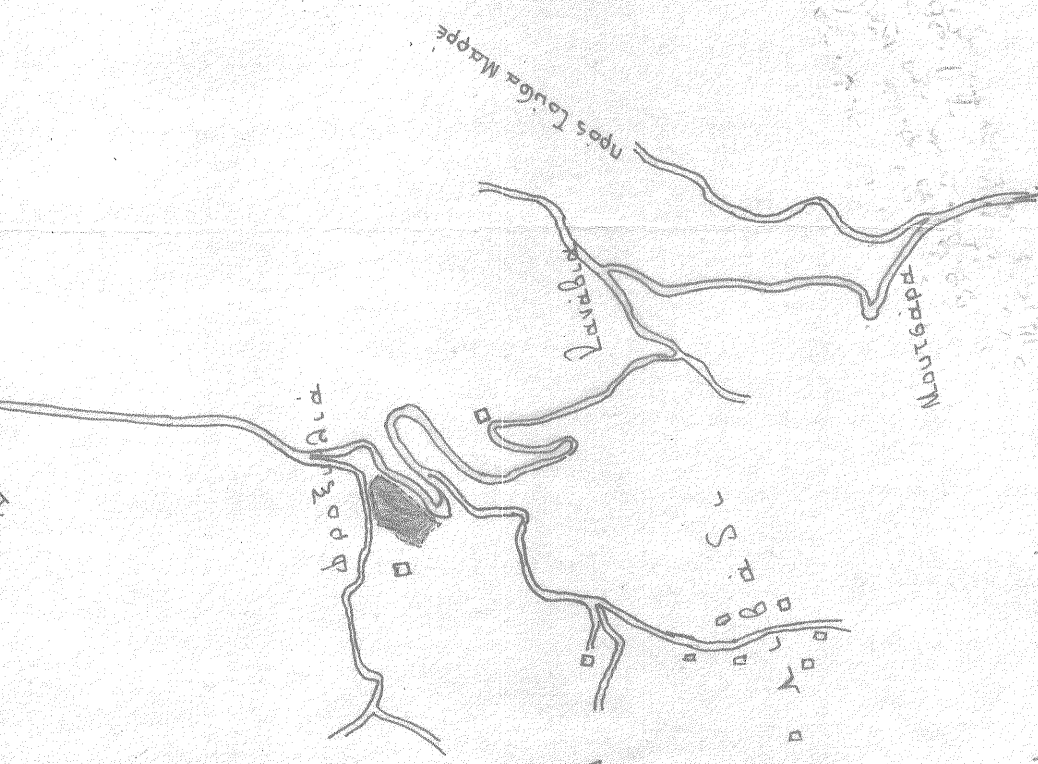


προς Πολύδροσο

ΟΔΟΠΟΡΙΚΟ ΔΙΑΓΡΑΜΜΑ  
ΠΕΡΙΟΧΗΣ  
'ΑΝΩ ΠΟΛΥΔΡΟΣΟΥ.

προς Πολύδροσο

ΟΔΟΠΟΡΙΚΟ ΔΙΑΓΡΑΜΜΑ  
ΠΕΡΙΟΧΗΣ  
'ΑΝΩ ΠΟΛΥΔΡΟΣΟΥ.

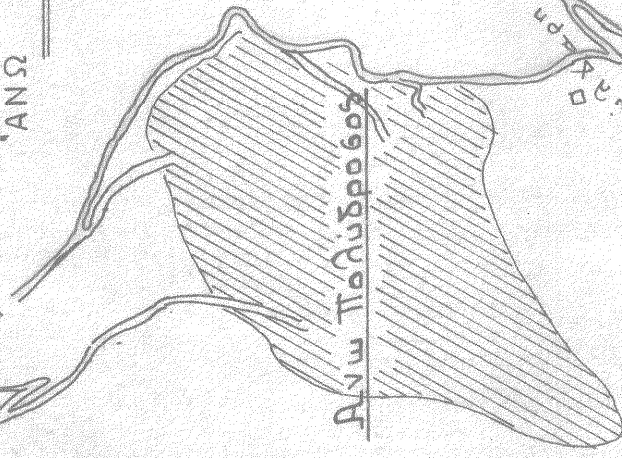

Ημερομηνία: \_\_\_\_\_  
 - Κεντρικός Στόχος: \_\_\_\_\_  
 προς Παράδοση  
Δίον ασπασμάτων



| αριθ | α      | β      | αριθ | α      | β      |
|------|--------|--------|------|--------|--------|
| Α    | 52720  | 547.35 | Μ.   | 432.74 | 569.71 |
| Β    | 510.78 | 528.59 | Ν    | 444.01 | 571.84 |
| Γ    | 499.87 | 518.28 | Ξ    | 551.72 | 590.60 |
| Δ    | 467.72 | 502.38 | Ο    | 481.33 | 588.05 |
| Ε    | 458.10 | 495.61 | Π    | 494.33 | 586.93 |
| Ζ    | 444.62 | 499.86 | Ρ    | 511.34 | 583.38 |
| Η    | 443.00 | 518.28 | Σ    | 524.33 | 580.07 |
| Θ    | 438.05 | 521.19 | Τ    | 53.52  | 566.12 |
| Ι    | 427.88 | 524.80 | Υ    | 504.00 | 500.00 |
| Κ    | 418.08 | 528.08 | Φ    | 474.11 | 536.98 |
| Λ    | 433.58 | 554.84 | Χ    | 478.95 | 565.09 |
| Μ    |        |        | Ψ    | 510.17 | 550.18 |

Παρατηρήσεις  
 Συντεταγμένες ορίων αλφειοποίησης  
 ανεξάρτητες.  
 Ο υπολογισμός του εμβαδίου έγινε  
 από τις συντεταγμένες μ. ανάγνωσης  
 της δίκτυας.

$$2E = \sum [(X_{n+1} - X_{n-1})Y_n]$$

ΟΡΟΙ ΔΟΜΗΣΗΣ  
 -----  
 ΕΥΡΩΣ ΔΥΕΙΔΙΟΥ Π.Δ. 15/05/1985  
 Φ.Ε.Δ. 270Δ'

|                     |                      |
|---------------------|----------------------|
| ΕΙΜΒΑΔΟΝ            | 4.000 μ <sup>2</sup> |
| ΠΟΣΟΤΗ ΖΕΛΛΗΝΗΣ     | 10%                  |
| ΣΥΝΤΕΛΕΣΤΗΣ ΔΟΛΗΝΗΣ | 0.2                  |
| ΜΕΧΡΙΣΤΟ ΜΙΣΘ       | 750 μ                |
| ΑΡΘΡΟΣΤΑ            | 0.000000 2           |
| ΑΝΟΙΞΙΣ             | 15.00 μ              |
| ΔΟΛΗΝ               | 100 μ                |
| ΓΟΚ                 | 85                   |

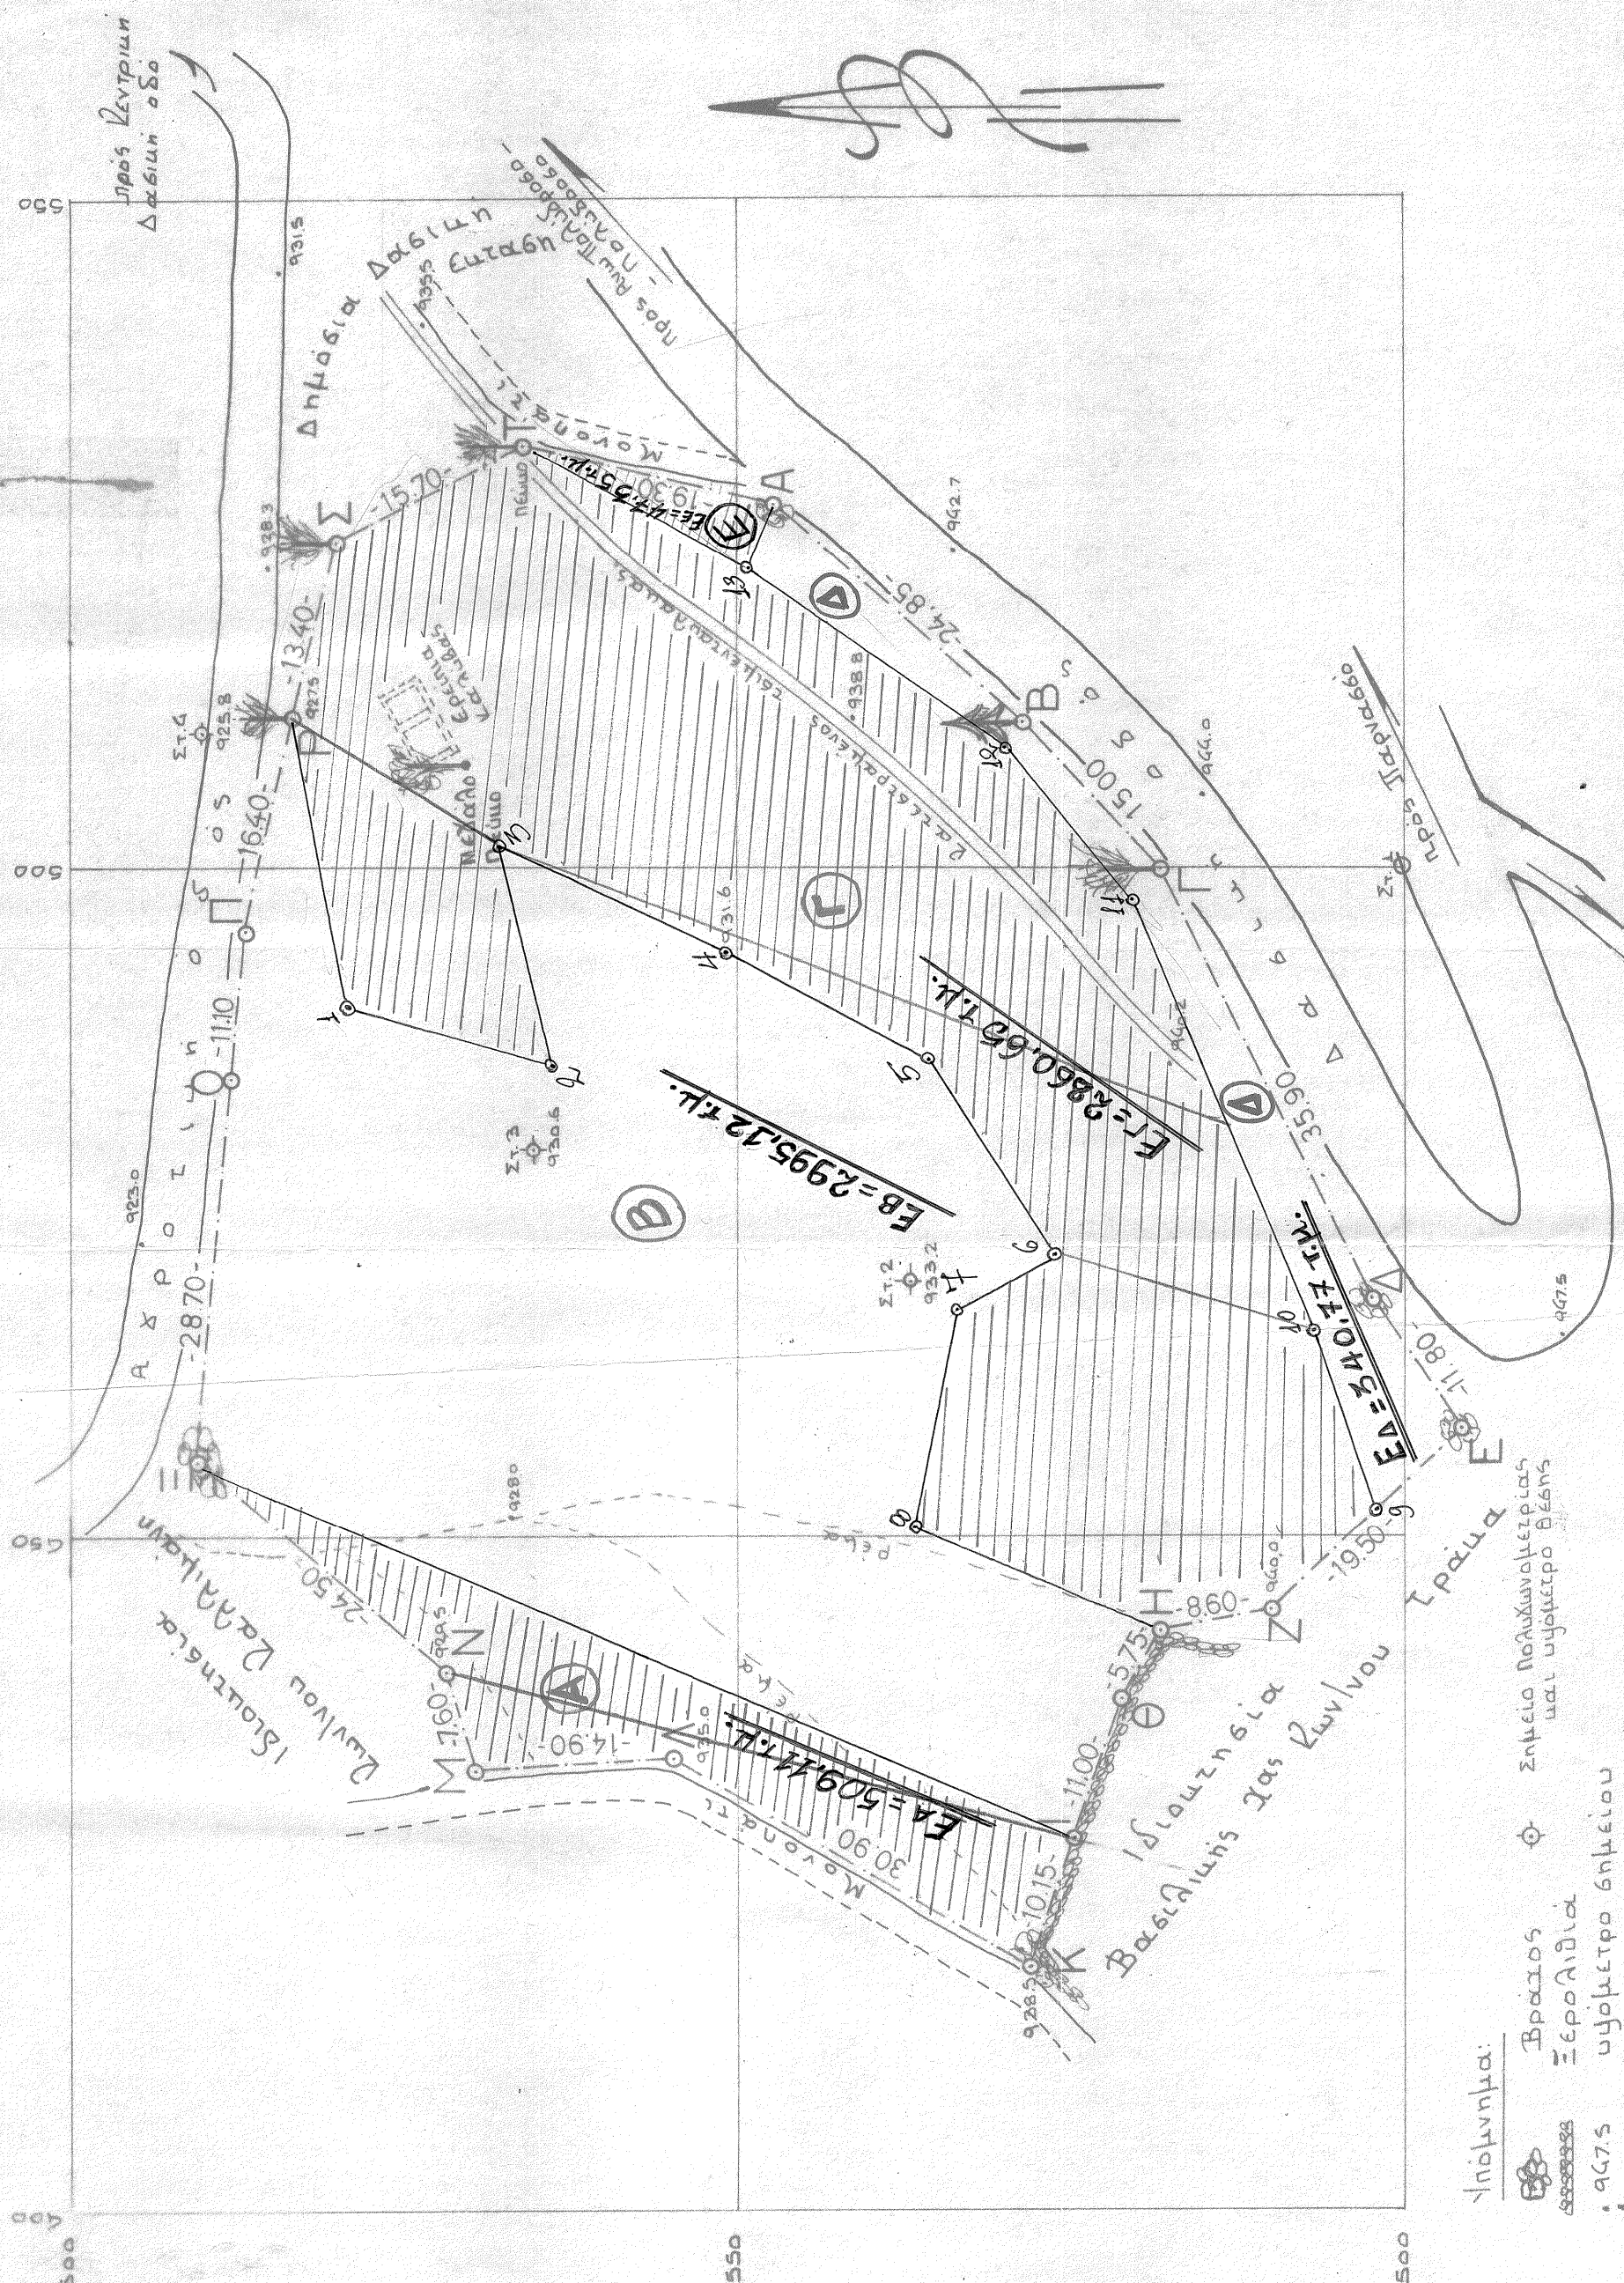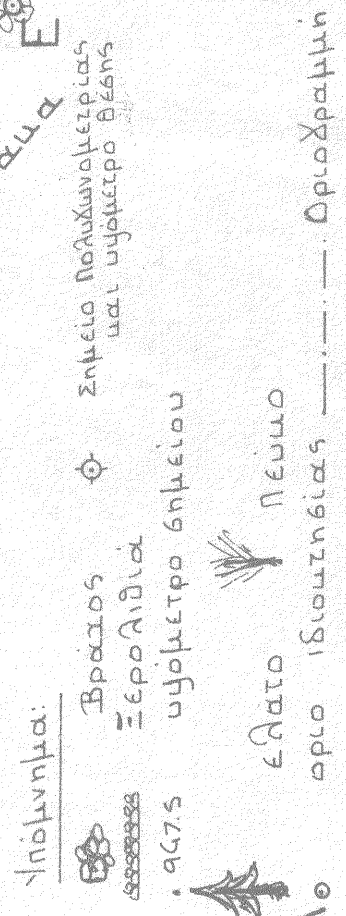

Προς Αι. Βασιλ.

10 οριο ιδιοκτησίας ———. Οριοχάρτη

# ΤΟΠΟΓΡΑΦΙΚΟ ΔΙΑΓΡΑΜΜΑ

Αγροκτήματος ΑΒ-ΓΔ-Ε-Ζ-Η-Θ-Ι-Κ-Λ-Μ-Ν-Ξ-Ο-Π-Ρ-Σ-Τ-Α  
Ιδιοκτησίας Στυλιανού Βιργίλιου Μπενάκη  
στη θέση Φροξυλιά Ανω Πολυδρόσου  
κλίμακα 1:500

Εμβαδόν αγροτήματος  
Ε=6753.00μ²

ΘΕΡΜΗΘΗΚΕ ΑΝΟΡΘΩΣΗ  
ΕΝΔΙΑΦΕΡΟΝ ΕΞΕΛΑΘΗΝΕ ΟΙ  
ΚΑΙ ΚΥΝΩΣΕΙΤΕ ΤΟ 1946/18-12-96  
ΟΤΙ ΔΕΝ ΠΑΡΑΤΗΡΗΣΑΝ  
ΜΕ ΤΗΝ ΠΑΡΑΤΗΡΗΣΙΑΚΟ  
ΧΑΡΑΚΤΗΡΑΣ ΚΑΙ ΤΟ ΙΔΙΟΤΗΤΑΚΟ  
ΤΟΥΤΕΡΩΝ ΕΚΤΑΣΕΩΝ  
ΑΠΡΟΣΟΔΟ.

N. 651/77

Ο υποδεδρομαμένος Δημήτριος Λεβάρης  
δυνά. πολ. μηχανικός Ε.Μ.Π. δηλώνει ότι το  
αχρωματισμό με στοιχεία Α-Β-Γ-Δ-Ε-Ζ-Η-Θ-Ι-Λ-  
Ν-Μ-Ν-Ξ-Ο-Π-Ρ-Σ-Τ-Α') όπως αυτό φαίνεται  
στο παρόν Τοπογράφων διαγραμμα έχει  
εμβαδόν Ε = 6753,00 μ².

Το αχρωματισμένο βρίσκεται εντός σχεδίου  
εντός ορίων και σύμβλων με τους παραστάς  
που ισκουν σήμερα είναι περίοιο και αναδομημένο.  
Τα όρια υπέδειξε ο ιδιοκτήτης

Πολύδροστος 25 Απριλίου 1996  
Ο ΜΗΧΑΝΙΚΟΣ Ν. Ι.

ΔΗΜΗΤΡΙΟΣ Α. ΤΖΙΒΑΡΑΣ  
ΔΙΠΛΩΜΑΤ. ΠΟΛΙΤΙΚΟΣ ΜΗΧΑΝΙΚΟΣ  
ΕΘΝΙΚΟΥ ΜΕΤΣΟΒΙΟΥ ΠΟΛΥΤΕΧΝΕΙΟΥ  
ΜΕΛΟΣ Τ.Ε.Ε. - ΑΡΙΘΜΟΣ ΜΗΤΡΩΟΥ 39805  
ΑΝΤΕΡΣΕΝ 14 - Ν. ΨΥΧ.Ο - ΤΗΛ. 687979, 687970, 6830457  
ΠΟΛΥΔΡΟΣΟ 516 5<sup>ο</sup> ΕΠΙΤΑΛΟΟΣ 519 14