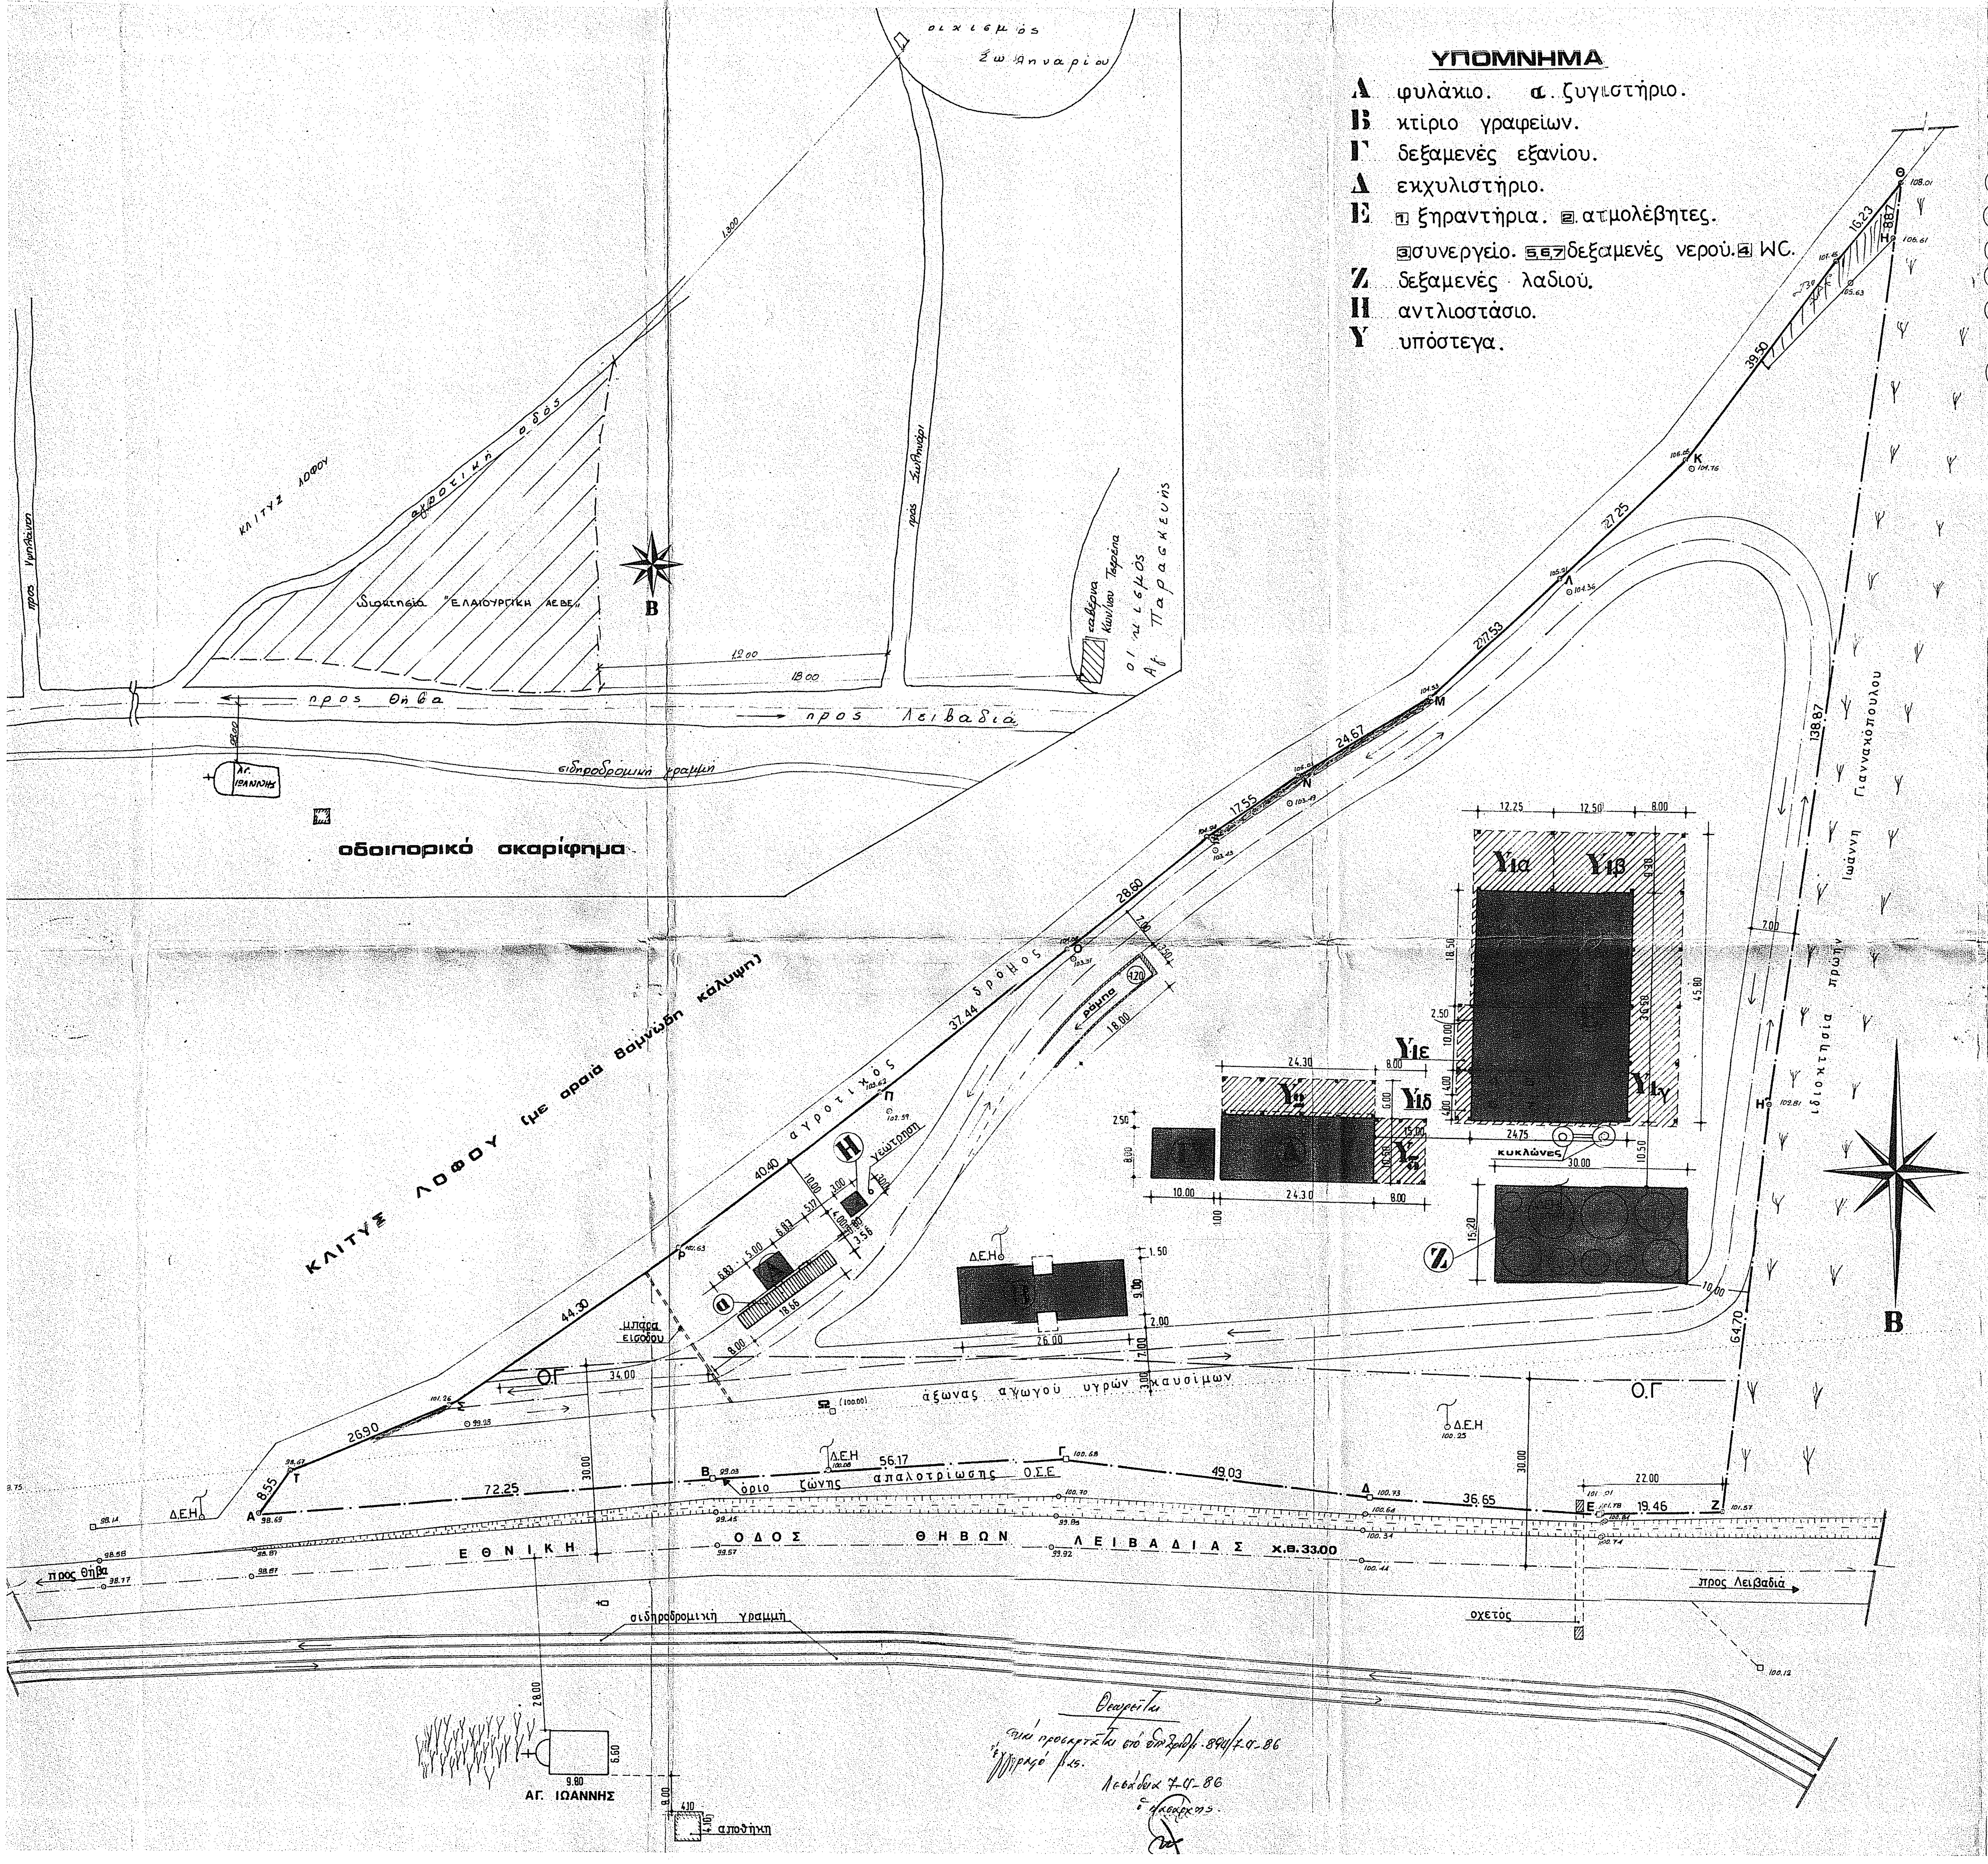
οικισμός Ζωοδ. Αμαριού
προς Ζωλήναρι
οι κτισμός Αγ. Παρασκευής
ταβέρνα Κων/νου Τερζένα
Ιδιοκτησία "ΕΛΑΙΟΥΡΓΙΚΗ ΑΕΒΕ"
αγροτική οδός
ΚΛΙΤΥΣ ΛΟΦΟΥ
προς Υψηλάντη
προς Θήβα
προς Λειβαδιά
σιδηροδρομική γραμμή
Αγ. ΙΩΑΝΝΗΣ
οδοιπορικό σκαρίφημα
Β
ΚΛΙΤΥΣ ΛΟΦΟΥ (με αραιά θαμνώδη κάλυψη)
αγροτικός δρόμος
ράμπα
κυκλώνες
νεωτοποση
μπάρα εισόδου
Ο.Γ
άξωνας αγωγού υγρών καυσίμων
όριο ζώνης απαλοτριώσεως Ο.Σ.Ε.
Ε Θ Ν Ι Κ Η   Ο Δ Ο Σ   Θ Η Β Ω Ν   Λ Ε Ι Β Α Δ Ι Α Σ   χ.θ.33.00
σιδηροδρομική γραμμή
οχετός
αποθήκη
ιδιοκτησία πρώην Ιωάννη Γιαννακόπουλου
Δ.Ε.Η
Υ1α
Υ1β
Υ1γ
Υ1δ
Υ1ε
Υ2
Α
Β
Γ
Δ
Ζ
Η
Θ
Κ
Λ
Μ
Ν
Ξ
Ο
Π
Ρ
Σ
Τ
138.87
64.70
19.46
36.65
49.03
56.17
72.25
8.55
26.90
44.30
40.40
37.44
28.60
17.55
24.57
27.53
27.25
39.50
16.23
8.87
30.00
34.00
22.00
45.80
18.50
24.30
24.75
15.20
18.66
18.00
26.00
28.00
9.80
6.60
4.10
1:500

ΥΠΟΜΝΗΜΑ

- **Α** φυλάκιο. α. ζυγιστήριο.
- **Β** κτίριο γραφείων.
- **Γ** δεξαμενές εξανίου.
- **Δ** εκχυλιστήριο.
- **Ε** 1 ξηραντήρια. 2 ατμολέβητες. 3 συνεργείο. 5,6,7 δεξαμενές νερού. 4 WC.
- **Ζ** δεξαμενές λαδιού.
- **Η** αντλιοστάσιο.
- **Υ** υπόστεγα.

Θεωρείται
για να προσαρτηθεί στο υπ' αριθμ. 894/7-4-86 έγγραφό μας.
Λεβάδεια 7-4-86
ο Νομάρχης

① ΟΡΟΙ ΔΟΜΗΣΗΣ

ΦΕΚ. 538 τ.Δ 17-10-1978
ΦΕΚ. 270 τ.Δ 31-5-1985
Εμβαδόν 4.000 μ²

- (α) πλάγιες αποστάσεις 10.00μ.
- (β) ποσοστό κάλυψης 30%
- (γ) μέγιστος αριθμός ορόφων 3
- (δ) μέγιστο επιτρεπόμενο ύψος 11.00μ.
- (ε) Συντελεστής Δόμησης 0.90
  Συντελεστής κατ' όγκον 3.3
- (στ) Οικοδομική Γραμμή ορίζεται σε απόσταση 30.00μ. από τον άξονα της Εθνικής Οδού

② ΕΜΒΑΔΟΝ ΟΙΚΟΠΕΔΟΥ

ΑΒΓΔΕΖΗΘΙΚΛΜΝΞΟΠΡΣΤ = 19.795 μ²

η αποτύπωση έγινε με ηλεκτρονικά όργανα επισυνάπτουμε πίνακα συντεταγμένων

③ ΤΙΤΛΟΙ ΙΔΙΟΚΤΗΣΙΑΣ

Αριθμός συμβολαίου: 2518,7 / 24-6-83
Συμβολαιογράφος Λειβαδιάς: Γεώργιος Αναστ. Βασιλείου

④ ΔΗΛΩΣΗ ΥΛΟΠΟΙΗΣΗΣ ΟΡΙΩΝ

ο υπογραφόμενος ΒΑΡΔΑΛΑΜΗΣ ΓΕΩΡΓΙΟΣ πρόεδρος της ΕΛΑΙΟΥΡΓΙΚΗ ΑΕΒΕ δηλώνω ότι τα όρια που έχουν υλοποιηθεί στο οικόπεδο με τα στοιχεία ΑΒΓΔΕΖΗΘΙΚΛΜΝΞΟΠΡΣΤ είναι

Ο Δηλών
ΕΛΑΙΟΥΡΓΙΚΗ ΒΟΙΩΤΙΑΣ
Γ. ΒΑΡΔΑΛΑΜΗΣ
Πρόεδρος

γραφείο μελετών και κατασκευών
Κων/νου Αρ. Σταθόπουλου πολ. μηχ.
Πατησίων 71 τ.τ.10434. τηλ. 82 32 126 - 82 24 124

ΕΡΓΟ: πυρηνελαιουργείο

ΘΕΣΗ: Σωληνάρι Βοιωτίας Χ.Θ.33 στην Εθν. οδό Θηβών Λειβαδιάς

ΙΔΙΟΚΤΗΤΗΣ: ΕΛΑΙΟΥΡΓΙΚΗ ΑΕΒΕ ΒΟΙΩΤΙΑΣ
Ανδρεαδάκη 19. Λειβαδιά

ΘΕΜΑ ΣΧΕΔΙΟΥ
ΤΟΠΟΓΡΑΦΙΚΟ ΔΙΑΓΡΑΜΜΑ

αριθμός σχεδίου
Α ①

ημερομηνία
ΜΑΡΤΙΟΣ '86

στάδιο μελέτης
ΠΡΟΜΕΛΕΤΗ

κλίμακα
1:500

μελετητές: Κων/νος Αρ. Σταθόπουλος πολιτικός μηχ/κός
Ρένα Καλοξύλου σύμβουλος αρχιτέκτων μηχ

υπογραφή

σφραγίδα
ΚΩΝ/ΝΟΣ ΑΡΙΣΤ. ΣΤΑΘΟΠΟΥΛΟΣ
ΔΙΠΛ. ΠΟΛΙΤΙΚΟΣ ΜΗΧΑΝΙΚΟΣ
ΠΟΛΥΤΕΧΝΕΙΟΥ
ΤΗΛ. 8232126