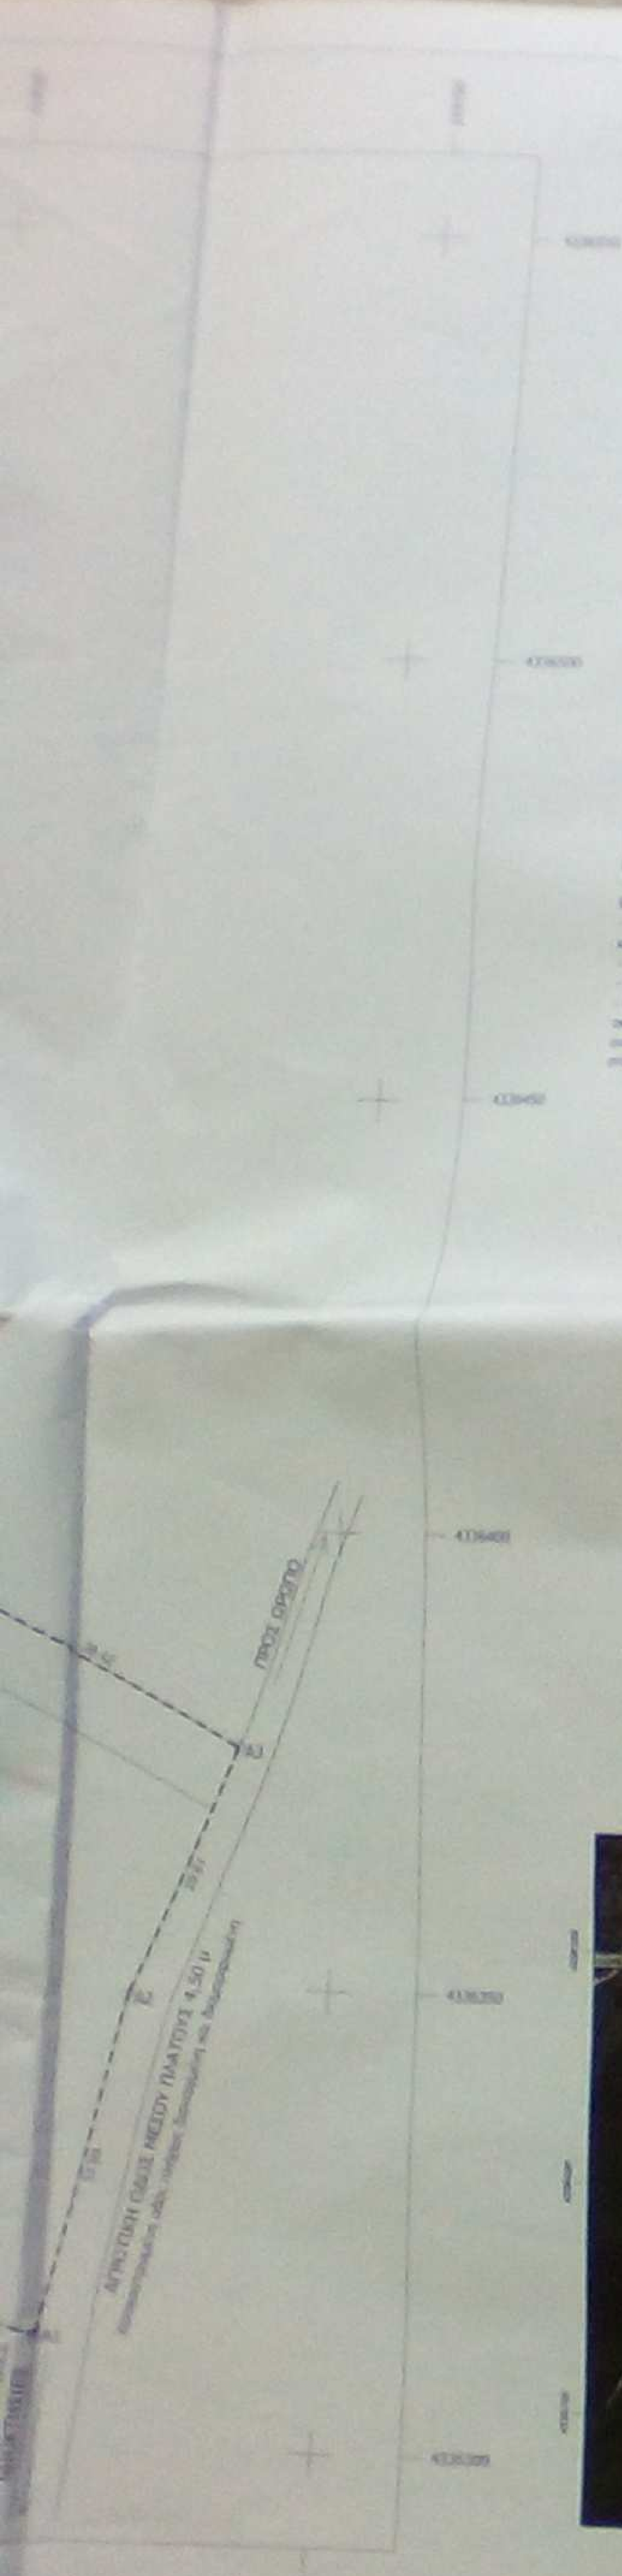

ΠΙΝΑΚΑΣ ΣΥΝΤΕΤΑΓΜΕΝΩΝ ΟΡΙΩΝ

ΕΜΒΑΔΟΜΕΤΡΗΣΗ ΓΗΠΕΔΟΥ

Σημείο	X	Y	Μήκος
A1	215918.851	4335911.967	[illegible]
A2	215927.203	4335948.927	[illegible]
A3	215938.690	4335976.218	[illegible]
A4	215904.561	4335993.858	[illegible]
A5	215880.985	4336025.364	[illegible]
A6	215842.804	4336068.179	[illegible]
A7	215826.897	4336094.982	[illegible]
A8	215776.538	4336078.228	[illegible]
A9	215758.312	4336070.875	[illegible]
A10	215716.090	4336045.402	[illegible]
A11	215691.132	4336025.218	[illegible]
A12	215760.495	4335962.694	3.81
A13	215763.952	4335964.303	22.92
A14	215784.902	4335954.998	140.89
A1	215918.851	4335911.967	

Ε = 23.102,59 τμ

Παρατηρήσεις:

ΑΠΟΣΠΑΣΜΑ ΤΟΠΟΓΡΑΦΙΚΟΥ ΔΙΑΓΡΑΜΜΑΤΟΣ ΓΥΣ 5134/6 ΣΕ ΚΛΙΜΑΚΑ 1:15000

ΓΗΠΕΔΟ ΙΔΙΟΚΤΗΣΙΑΣ
ΙΩΑΝΝΗ ΝΑΣΤΟΥΛΗ του ΚΩΝΣΤΑΝΤΙΝΟΥ

ΑΠΟΣΠΑΣΜΑ ΧΑΡΤΗ ΑΝΑΔΑΣΜΟΥ "ΠΟΛΥΒΡΥΣΟ"
ΠΡΕΒΕΖΑΣ ΕΤΟΥΣ 1931 ΣΕ ΚΛΙΜΑΚΑ 1:10000

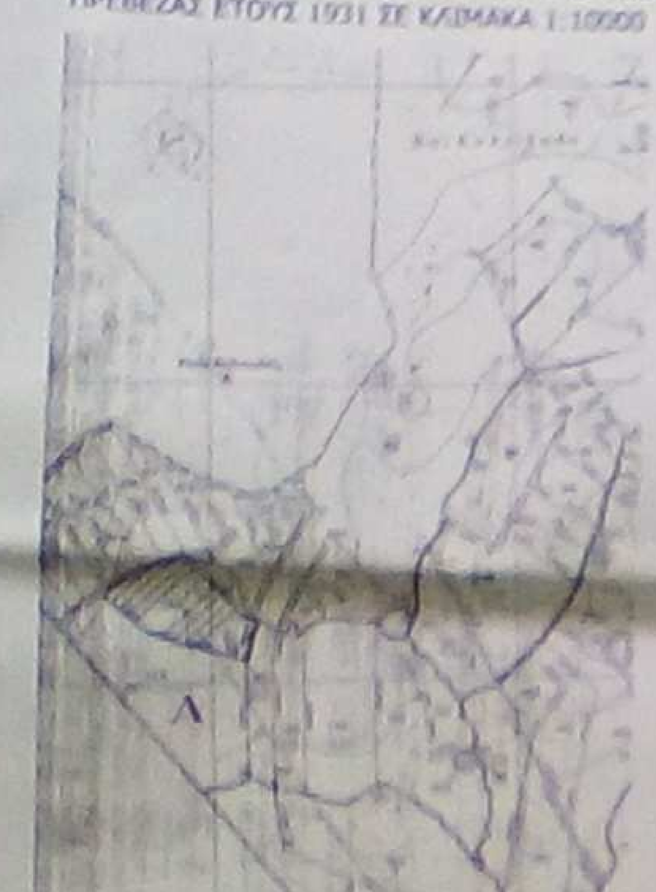

ΓΗΠΕΔΟ ΙΔΙΟΚΤΗΣΙΑΣ
ΙΩΑΝΝΗ ΝΑΣΤΟΥΛΗ του ΚΩΝΣΤΑΝΤΙΝΟΥ

ΑΠΟΣΠΑΣΜΑ ΟΡΘΟΦΩΤΟΧΑΡΤΗ ΚΤΗΜΑΤΟΛΟΓΙΟΥ ΣΕ ΚΛΙΜΑΚΑ 1:5000

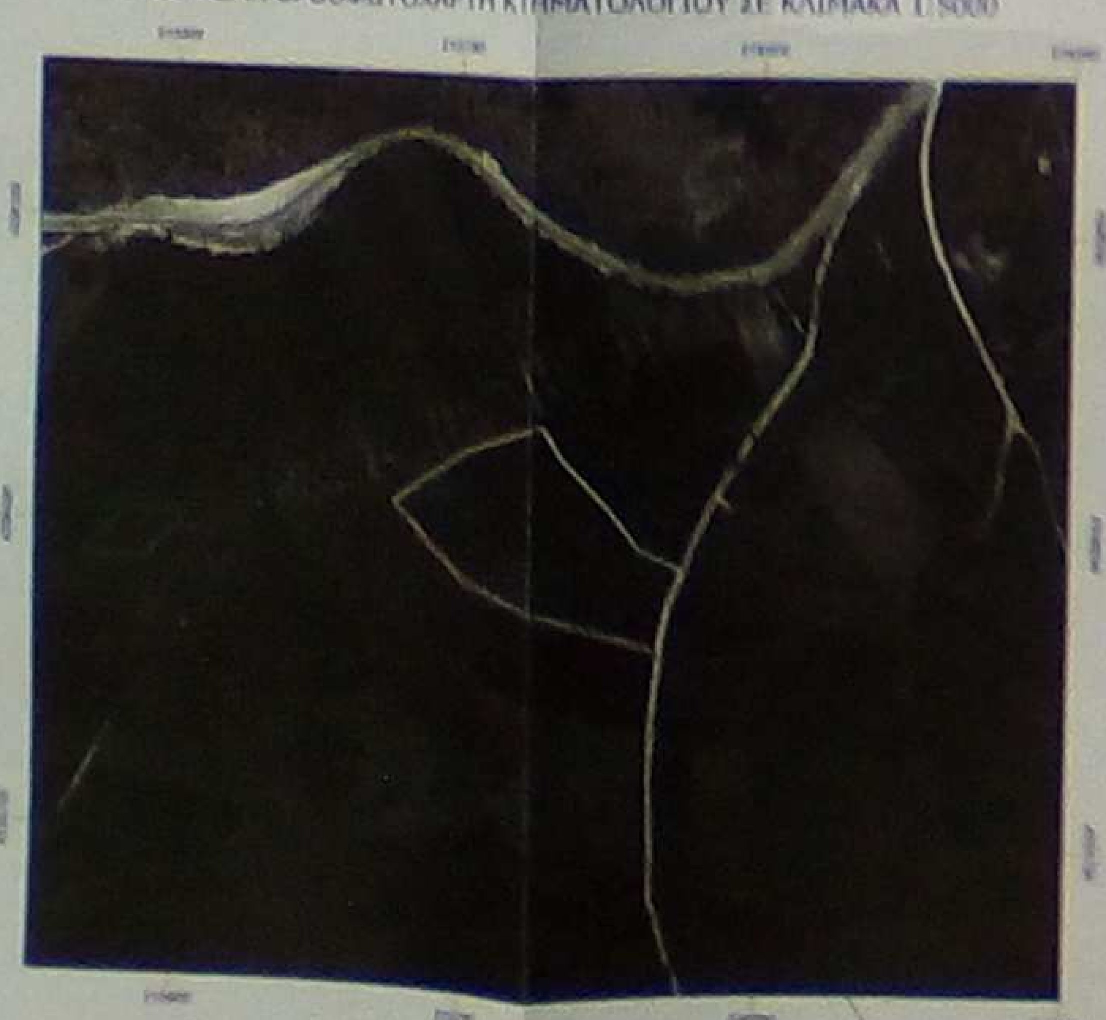

ΓΗΠΕΔΟ ΙΔΙΟΚΤΗΣΙΑΣ
ΙΩΑΝΝΗ ΝΑΣΤΟΥΛΗ του ΚΩΝΣΤΑΝΤΙΝΟΥ

ΟΡΟΙ ΔΟΜΗΣΗΣ ΓΙΑ ΤΑ ΕΚΤΟΣ ΣΧΕΔΙΟΥ ΠΟΛΕΩΣ ΚΑΙ ΕΚΤΟΣ ΟΡΙΩΝ ΟΙΚΙΣΜΩΝ ΓΗΠΕΔΑ

ΥΠΟΜΝΗΜΑ ΕΠΙΤΡΕΠΟΜΕΝΩΝ ΧΡΗΣΕΩΝ

ΑΠΟΣΠΑΣΜΑ ΧΑΡΤΗ Π.Σ ΓΠΣ ΛΟΥΡΟΥ ΠΡΕΒΕΖΑΣ ΣΕ ΚΛΙΜΑΚΑ 1:5000

ΓΗΠΕΔΟ ΙΔΙΟΚΤΗΣΙΑΣ
ΙΩΑΝΝΗ ΝΑΣΤΟΥΛΗ του ΚΩΝΣΤΑΝΤΙΝΟΥ

ΥΠΕΥΘΥΝΗ ΔΗΛΩΣΗ

Ο Δηλών

ΔΗΛΩΣΗ ΜΗΧΑΝΙΚΟΥ

Ο Δηλών

ΕΤΡΕΨΗ

TOPCON

ΕΤΡΕΨΗ

www.etrepsi.gr

ΕΡΓΟΔΟΤΗΣ	ΕΝΕΡΓΕΙΑΚΗ ΚΟΙΝΟΤΗΤΑ APOSUN ENERGY
ΕΡΓΟ	ΦΩΤΟΒΟΛΤΑΪΚΟ ΠΑΡΚΟ ΙΣΧΥΟΣ 998,68 kWp
ΘΕΣΗ	"ΒΕΛΑΝΙΔΙΑ" Τ. Κ. ΩΡΩΠΟΥ Δ. Ε. ΛΟΥΡΟΥ ΔΗΜΟΥ ΠΡΕΒΕΖΑΣ Π. Ε. ΠΡΕΒΕΖΑΣ

ΘΕΜΑ ΣΧΕΔΙΟΥ

ΤΟΠΟΓΡΑΦΙΚΟ ΔΙΑΓΡΑΜΜΑ

ΚΛΙΜΑΚΑ	ΑΡ. ΣΧΕΔΙΟΥ
1:500	Τ.7

ΧΡΟΝΟΣ ΜΕΛΕΤΗΣ: ΟΚΤΩΒΡΙΟΣ 2019

ΚΩΔΙΚΟΣ ΕΡΓΟΥ: [illegible]

ΜΕΛΕΤΗΤΗΣ: ΑΠΟΣΤΟΛΟΣ Π. ΘΑΝΟΣ - ΠΟΛΙΤΙΚΟΣ ΜΗΧΑΝΙΚΟΣ

ΥΠΟΓΡΑΦΗ - ΣΦΡΑΓΙΔΑ

ΑΠΟΣΤΟΛΟΣ Π. ΘΑΝΟΣ