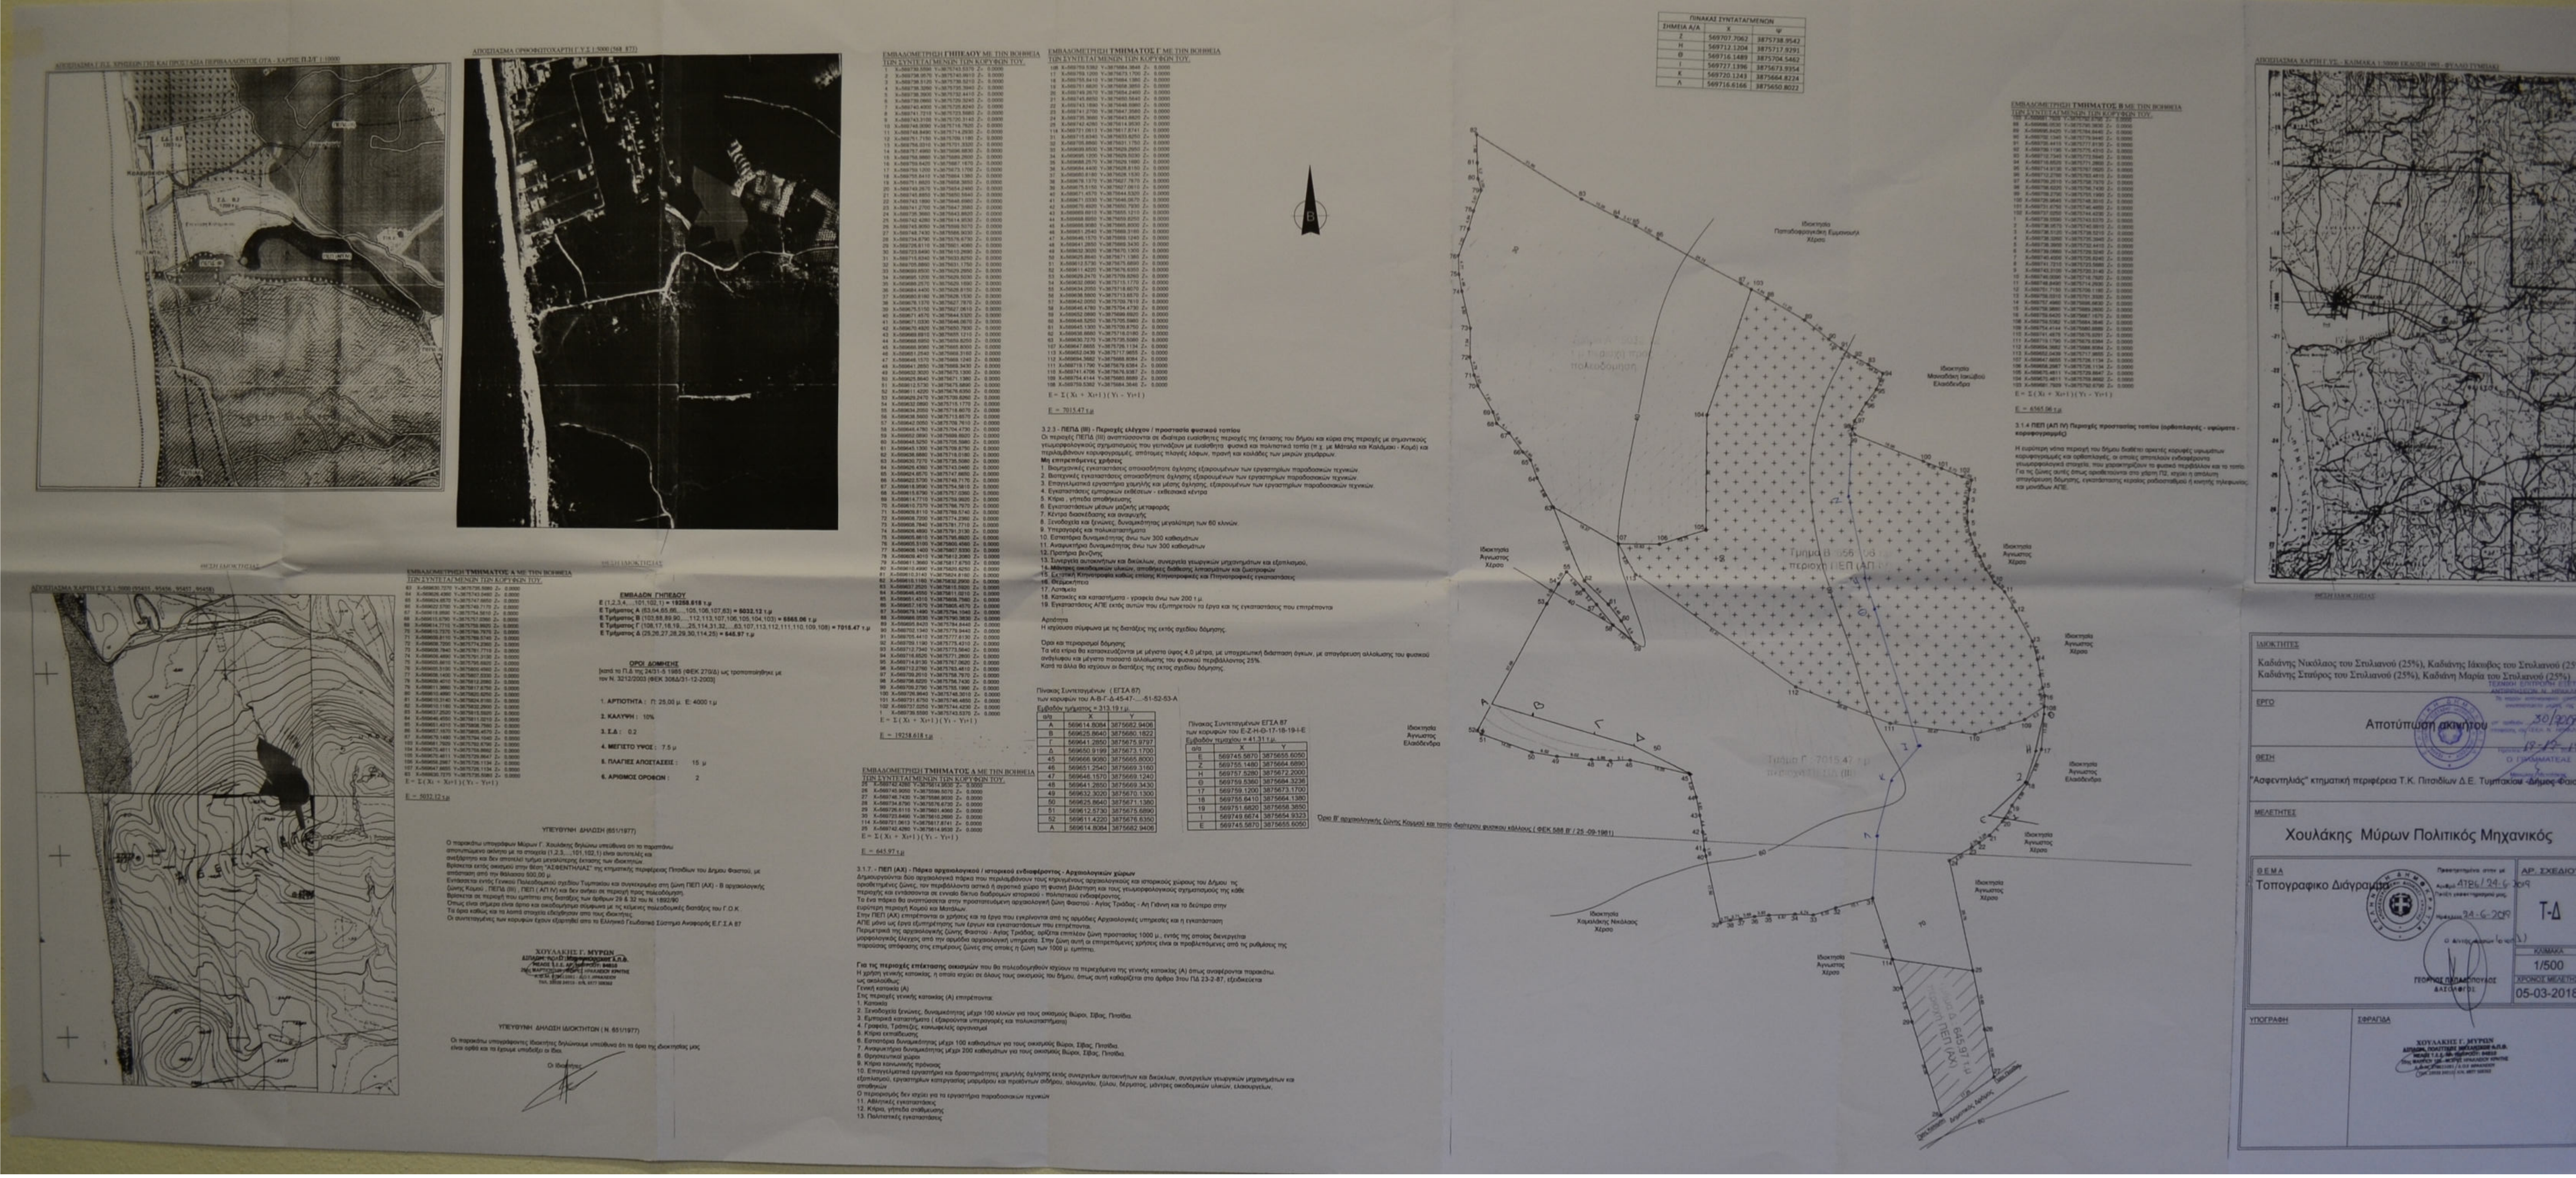

ΠΙΝΑΚΑΣ ΣΥΝΤΑΤΑΓΜΕΝΩΝ
ΣΗΜΕΙΑ Α/Α | Χ | Ψ
Ζ | 569707.7062 | 3875738.9542
Η | 569712.1204 | 3875717.9291
Θ | 569716.1489 | 3875704.5462
Ι | 569727.1396 | 3875673.9354
Κ | 569720.1243 | 3875664.8224
Λ | 569716.6166 | 3875650.8022
ΙΔΙΟΚΤΗΤΕΣ
Καδιάνης Νικόλαος του Στυλιανού (25%), Καδιάνης Ιάκωβος του Στυλιανού (25%),
Καδιάνης Σταύρος του Στυλιανού (25%), Καδιάνη Μαρία του Στυλιανού (25%)
ΕΡΓΟ
Αποτύπωση ακινήτου
ΘΕΣΗ
"Ασφεντηλιάς" κτηματική περιφέρεια Τ.Κ. Πιτσιδίων Δ.Ε. Τυμπακίου -Δήμος Φαιστού
ΜΕΛΕΤΗΤΕΣ
Χουλάκης Μύρων Πολιτικός Μηχανικός
ΘΕΜΑ
Τοπογραφικο Διάγραμμα
ΑΡ. ΣΧΕΔΙΟΥ
Τ-Δ
ΚΛΙΜΑΚΑ
1/500
ΧΡΟΝΟΣ ΜΕΛΕΤΗΣ
05-03-2018
ΥΠΟΓΡΑΦΗ
ΣΦΡΑΓΙΔΑ
ΧΟΥΛΑΚΗΣ Γ. ΜΥΡΩΝ