


ΣΗΜΕΙΩΣΗ:
 Βαθμολογία Αεροφωτογρ. 1987 (Ε.Γ.Α., '87)
 Ελαστικότητα Αεροφωτογρ. GRS 80 (α=6 378 137 m, 1/1 298,257222101)
 ΠΡΟΒΛΗ: ΕΓΚΑΡΙΑ ΜΕΡΚΑΤΟΡΙΚΗ
 Κεντρικός Μεταβλητός Α=24°00'00" με Κο=0,999600
 Τετηλιέτη Κεντρικός Μεταβλητός = +500 000,00 m
 Γεωγραφικός Πλάτος Αεροφωτογρ.: 00°00'00"

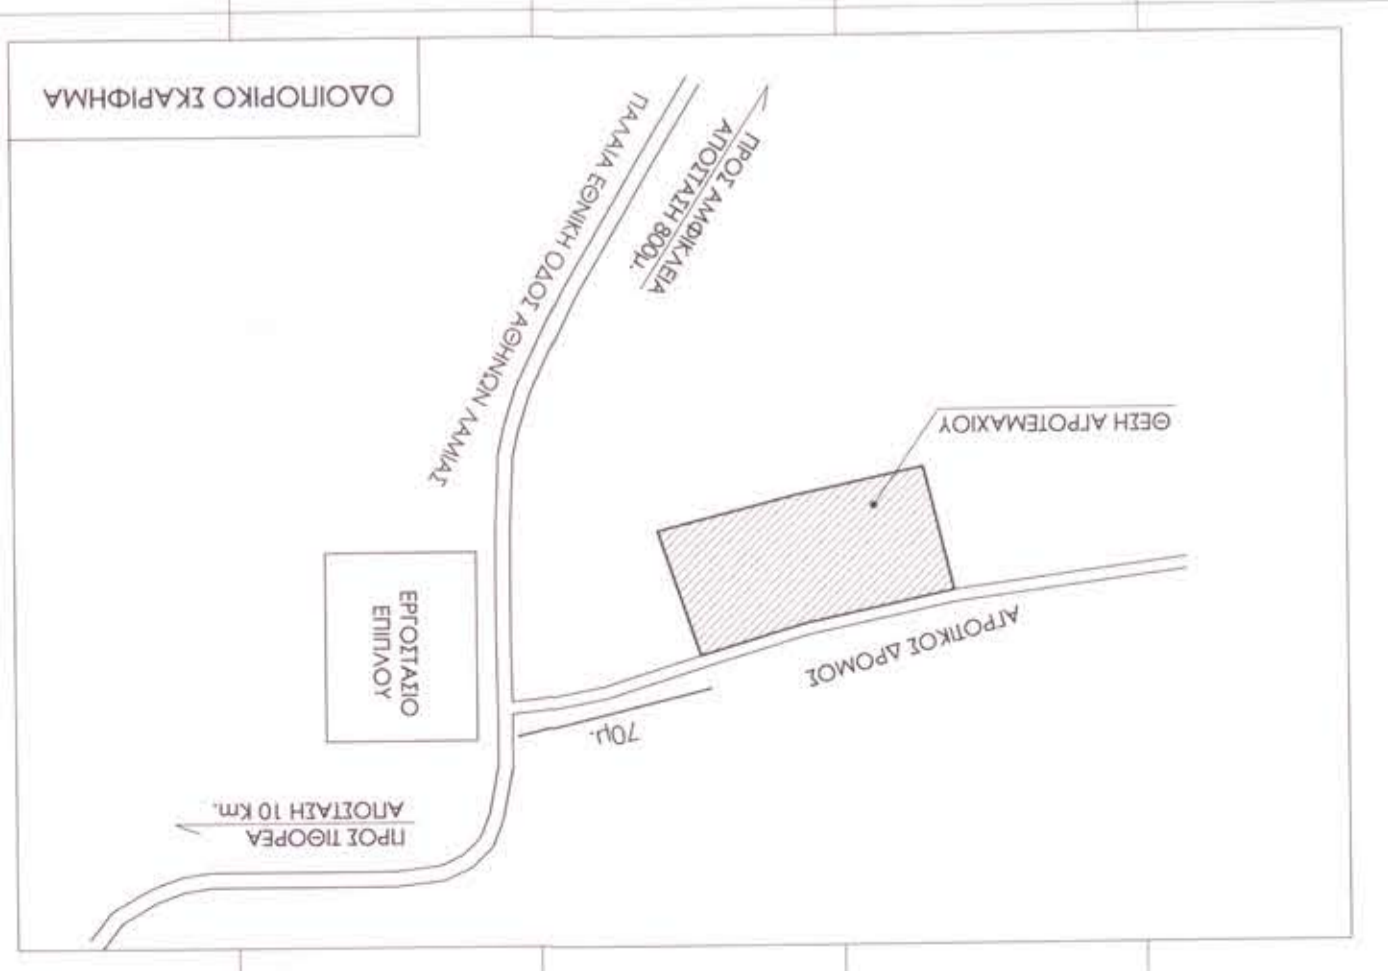

ΕΚΘΕΤΗ ΑΒ.Γ.Δ.Ε.ΖΑ

Ε	4000 μ²
Δ	0.10
Γ	0.20
Β	2
Α	7.50 + 1.50 μ²

ΕΜΒΛΑΔΟΝ ΑΓΡΟΤΕΜΑΧΙΟΥ:

Α	378194.815	4278448.166	335.54
Β	378182.394	4278422.367	337.41
Γ	378137.837	4278439.164	337.04
Δ	378098.302	4278455.610	336.79
Ε	378113.412	4278494.716	334.81
Ζ	378159.501	4278475.457	335.35

ΟΙΚΟΠΕΔΑ ΑΒ.Γ.Δ.Ε.ΖΑ

Α/Α	Χ	Υ	Z
1	378169.639	4278421.765	335.44
2	378161.629	4278458.812	335.44
3	378181.629	4278458.812	335.44
4	378181.7472	4278441.1088	335.44
5	378100.8924	4278461.224	335.44
6	378108.8000	4278457.4300	335.44
7	378182.6516	4278423.2573	335.44

ΕΜΒΛΑΔΟΝ = 3727.59 μ²

Α) ΣΥΝΤΗΡΗΜΕΝΗ ΟΡΙΓΙΑ ΑΓΡΟΤΕΜΑΧΙΟΥ

- ΕΚΤΟΣ ΣΥΝΤΗΡΗΣΗΣ ΠΟΛΥΤΕΛΕΣ
- ΕΚΑΧΙΣΤΟ ΕΜΒΛΑΔΟ = 4000 μ²
- ΣΥΝΤΗΡΗΣΗΣ ΚΑΥΣΗΣ = 0.10
- ΣΥΝΤΗΡΗΣΗΣ ΔΟΜΗΣΗΣ = 0.20
- ΑΡΙΘΜΟΣ ΟΡΟΦΩΝ = 2
- ΥΨΟΣ = 7.50 + 1.50 μ²

Β) ΟΡΙΑ ΔΟΜΗΣΗΣ

- ΕΚΤΟΣ ΣΥΝΤΗΡΗΣΗΣ ΠΟΛΥΤΕΛΕΣ
- ΕΚΑΧΙΣΤΟ ΕΜΒΛΑΔΟΝ ΑΓΡΟΤΕΜΑΧΙΟΥ = 3727.59 μ²

Γ) ΔΗΛΩΣΗ ΜΗΧΑΝΙΚΟΥ

Ο ΥΠΟΦΩΝ ΑΓΡΟΤΕΜΑΧΙΟΥ ΑΝΕΚΕΙΝΕ ΣΤΗΝ ΟΡΙΓΙΑ ΤΟΥ ΑΓΡΟΤΕΜΑΧΙΟΥ ΜΕ ΤΟΙΧΕΙΑ
 ΑΒ.Γ.Δ.Ε.ΖΑ. ΔΗΛΩΣΗ ΤΗΣ ΟΡΙΓΙΑΣ ΟΥΤΩΣ ΟΤΙ ΑΝΤΙΣΤΗΝΕΙ ΣΤΟ ΑΠΟΤΥΠΩΜΑ ΕΝΩ ΤΑ ΑΝΘΡΩ-
 ΠΙΝΑΚΙΑ ΤΑ ΧΡΗΣΙΜΟΠΟΙΟΥΝΤΑΙ ΣΤΟΝ ΠΙΝΑΚΑ ΣΥΝΤΗΡΗΣΗΣ


ΕΡΩΤΗΣΗ: ΠΕΡΙΤΗΣ ΑΘΑΝΑΣΙΟΣ
ΕΡΓΟ: ΑΠΟΤΥΠΩΣΗ ΑΓΡΟΤΕΜΑΧΙΟΥ
ΘΕΣΗ: ΑΜΦΙΚΛΕΙΑ, ΝΟΜΟΣ ΦΘΙΩΤΙΔΟΣ

ΜΕΛΕΤΗΤΗΣ: ΑΓΓΕΛΗΣ ΗΛΙΑΣ
ΠΟΛΙΤΙΚΟΣ ΜΗΧΑΝΙΚΟΣ
 Αρ. Μητρώου Φθιώτιδος: 35002, Τ.Κ.: 35002, Κ. Πόλις: 35002, Τηλ.: 2234 0 23534, Κι.ν.: 6982 477427

ΘΕΜΑ ΣΧΕΔΙΟΥ: ΑΠΙΘΜΟΣ ΣΧΕΔΙΟΥ
ΤΟΠΟΓΡΑΦΙΚΟ ΔΙΑΓΡΑΜΜΑ
1.02

ΥΠΟΓΡΑΦΗ: ΚΑΙΜΑΚΑ 1:500
ΧΡΟΝΟΣ ΜΕΛΕΤΗΣ: 04 ΑΥΓΟΥΣΤΟΥ 2009

ΑΠΕΛΕΞΕΤΟ: ΑΡΧΗΓΟΣ ΜΗΧΑΝΙΚΟΣ
 Αρ. Μητρώου Αμφοκλείας: 500223951 - Α.Ο.Υ. ΑΜΦΙΚΛΕΙΑΣ

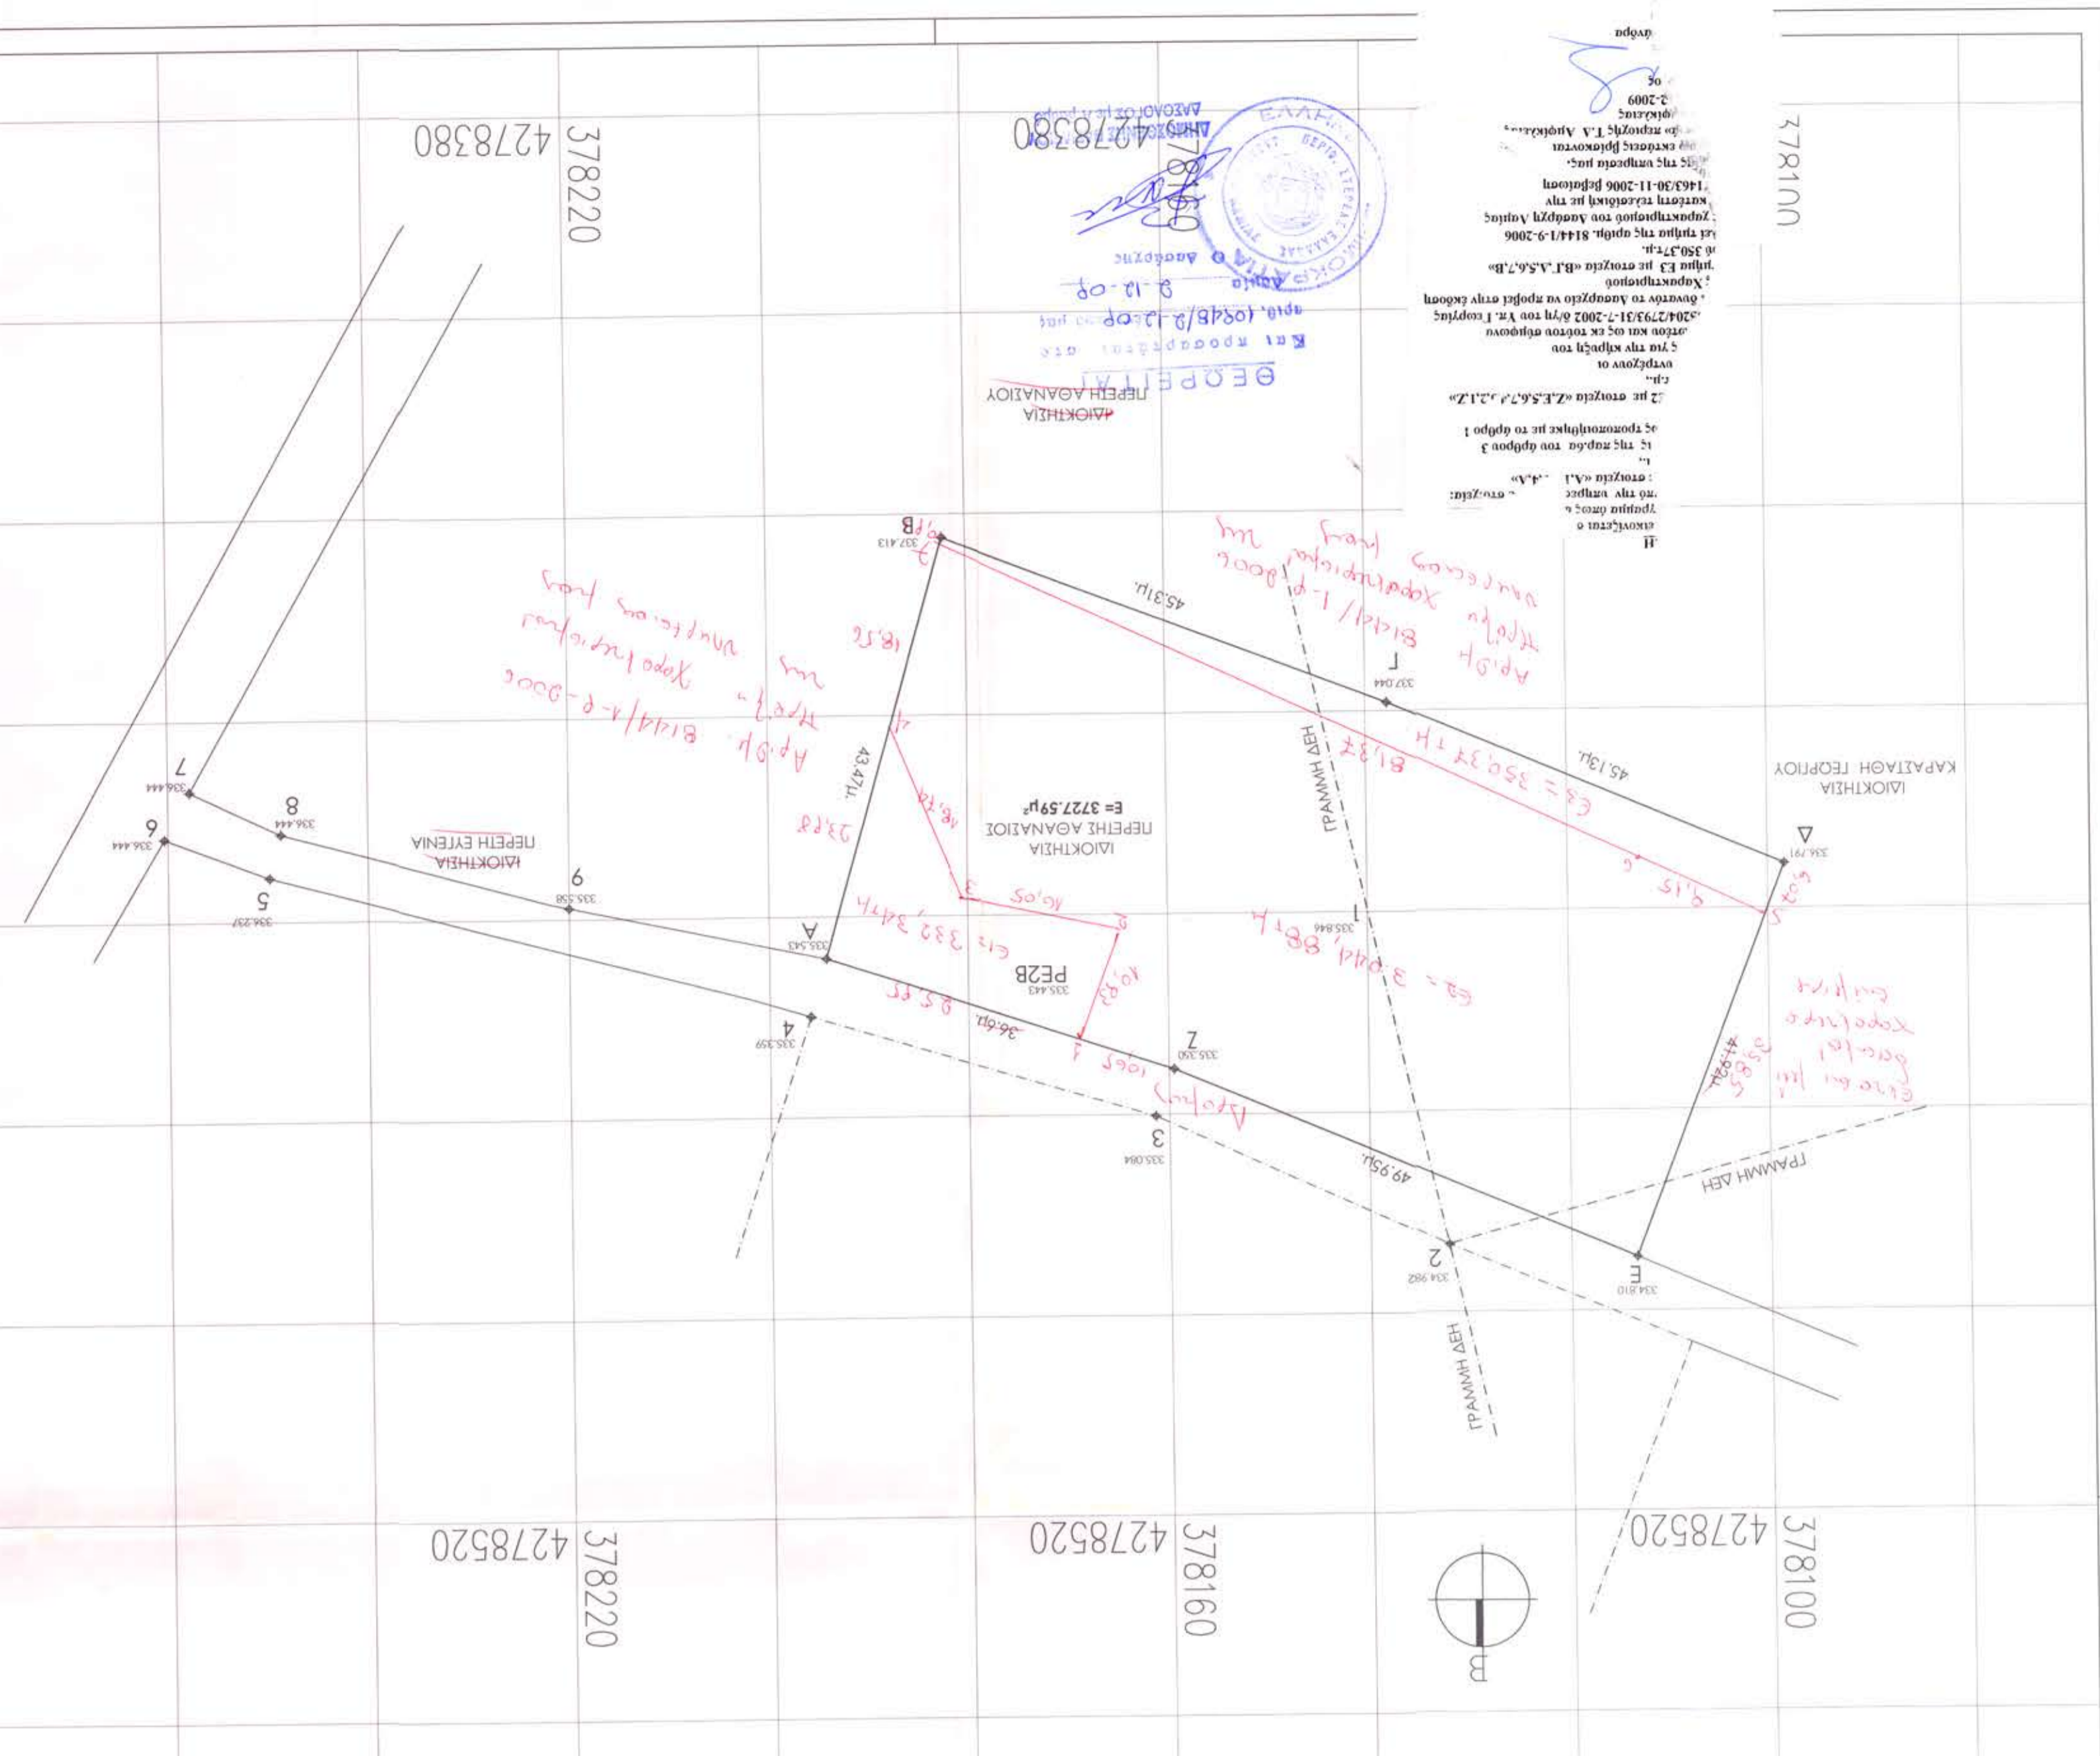

ΠΡΟΣΚΑΛΗΣΗ
 Η παρούσα μελέτη εκπονήθηκε με τη βοήθεια των Αρ. Μητρώου Φθιώτιδος: 35002, Τ.Κ.: 35002, Κ. Πόλις: 35002, Τηλ.: 2234 0 23534, Κι.ν.: 6982 477427.
 Ο Αρ. Μητρώου Φθιώτιδος: 35002, Τ.Κ.: 35002, Κ. Πόλις: 35002, Τηλ.: 2234 0 23534, Κι.ν.: 6982 477427.