

Ιδιοκτησία



ΔΗΛΩΣΗ ΙΔΙΟΚΤΗΤΡΙΑΣ
 Η ΘΕΩΡΕΙΝΗ ΚΟΥΤΣΟΚΕΡΗ ΙΔΙΟΚΤΗΤΡΙΑ ΤΩΝ ΓΡΕΙΔΑΙΩΝ ΑΦΗΜΕΩΝ 118-119
 ΜΕ ΣΤΟΙΧΕΙΑ Γ4-Γ5...-Γ12-Γ13-Γ14-Γ15-Γ16-Γ17-Γ18-Γ19-Γ20-Γ21, ΕΜΒΛΑΔΩΝ 11.899 ΤΜ
 & 12.012 ΤΜ ΣΕ ΠΟΣΟΣΤΟ 100%, ΔΗΛΩΣΕΙ ΥΠΕΥΘΥΝΑ ΟΤΙ ΤΑ ΟΡΙΑ ΑΥΤΩΝ ΚΑΙ
 ΤΩΝ ΟΜΟΙΩΝ ΙΔΙΟΚΤΗΤΩΝ ΥΠΟΜΕΤΡΩΘΗΚΑΝ ΑΠΟ ΕΜΕΝΑ ΚΑΙ ΕΙΝΑΙ ΟΡΘΑ.

Η ΔΗΛΩΣΗ

(Handwritten signature)


ΟΡΟΙ ΔΟΜΗΣΗΣ
 Π.Δ. 24/31-05-1985 (Φ.Ε.Κ. 704)

ΕΠΙΦΑΝΕΙΑ	11.899 ΤΜ
ΕΛΑΧ. ΠΡΟΣΟΦΘΗ	25 Μ
ΕΠΙΧ. ΚΑΛΥΨΗ	10 %
ΣΥΝΤ. ΑΦΗΜΕΩΣ	0,20
ΜΕΓΙΣΤΟ ΥΨΟΣ	1,20 Μ
ΟΡΟΣΤΑΣ	2
ΕΛ. ΑΠΟΨΤΑΣΕΙΣ	15 Μ

ΟΙ ΚΑΤΑΣΤΕΣ ΤΗΣ ΤΕΛΕΥΣΗΣ ΚΑΚΕΣΤΩΝ ΟΡΟΣΤΑΤΩΝ ΚΑΙ Η
 ΑΝΑΜΟΡΦΩΣΗ ΤΗΣ ΤΗΣ ΔΕΥΤΕΡΗΣ ΤΗΣ ΑΝΑΜΟΡΦΩΣΗΣ ΚΑΙ ΤΗΣ
 ΕΠΙΧΡΗΣΗΣ ΤΗΣ ΑΝΑΜΟΡΦΩΣΗΣ ΚΑΙ ΤΗΣ ΔΕΥΤΕΡΗΣ ΤΗΣ ΑΝΑΜΟΡΦΩΣΗΣ
 ΠΑΡΕΛΑΒΕΤΑΙ ΟΙ ΚΑΤΑΣΤΕΣ ΤΗΣ ΤΗΣ ΔΕΥΤΕΡΗΣ ΤΗΣ ΑΝΑΜΟΡΦΩΣΗΣ

ΣΥΝΤΗΤΑΓΜΕΝΩΣ ΚΟΙΝΩΝ ΕΓΓΡΑΦΩΝ

Q/Q	X	Y
Γ1	213577.74	4334943.76
Γ2	213480.81	4334807.71
Γ3	213534.80	4334813.04
Γ4	213590.33	4334804.43
Γ5	213606.90	4334795.98
Γ6	213624.86	4334785.86
Γ7	213636.53	4334779.86
Γ8	213642.44	4334758.87
Γ9	213648.94	4334741.46
Γ10	213662.20	4334735.67
Γ11	213677.41	4334740.16
Γ12	213741.41	4334828.55
Γ13	213651.06	4334892.21
ΟΙΚΙΣΚΟΣ	213632.72	4334900.18

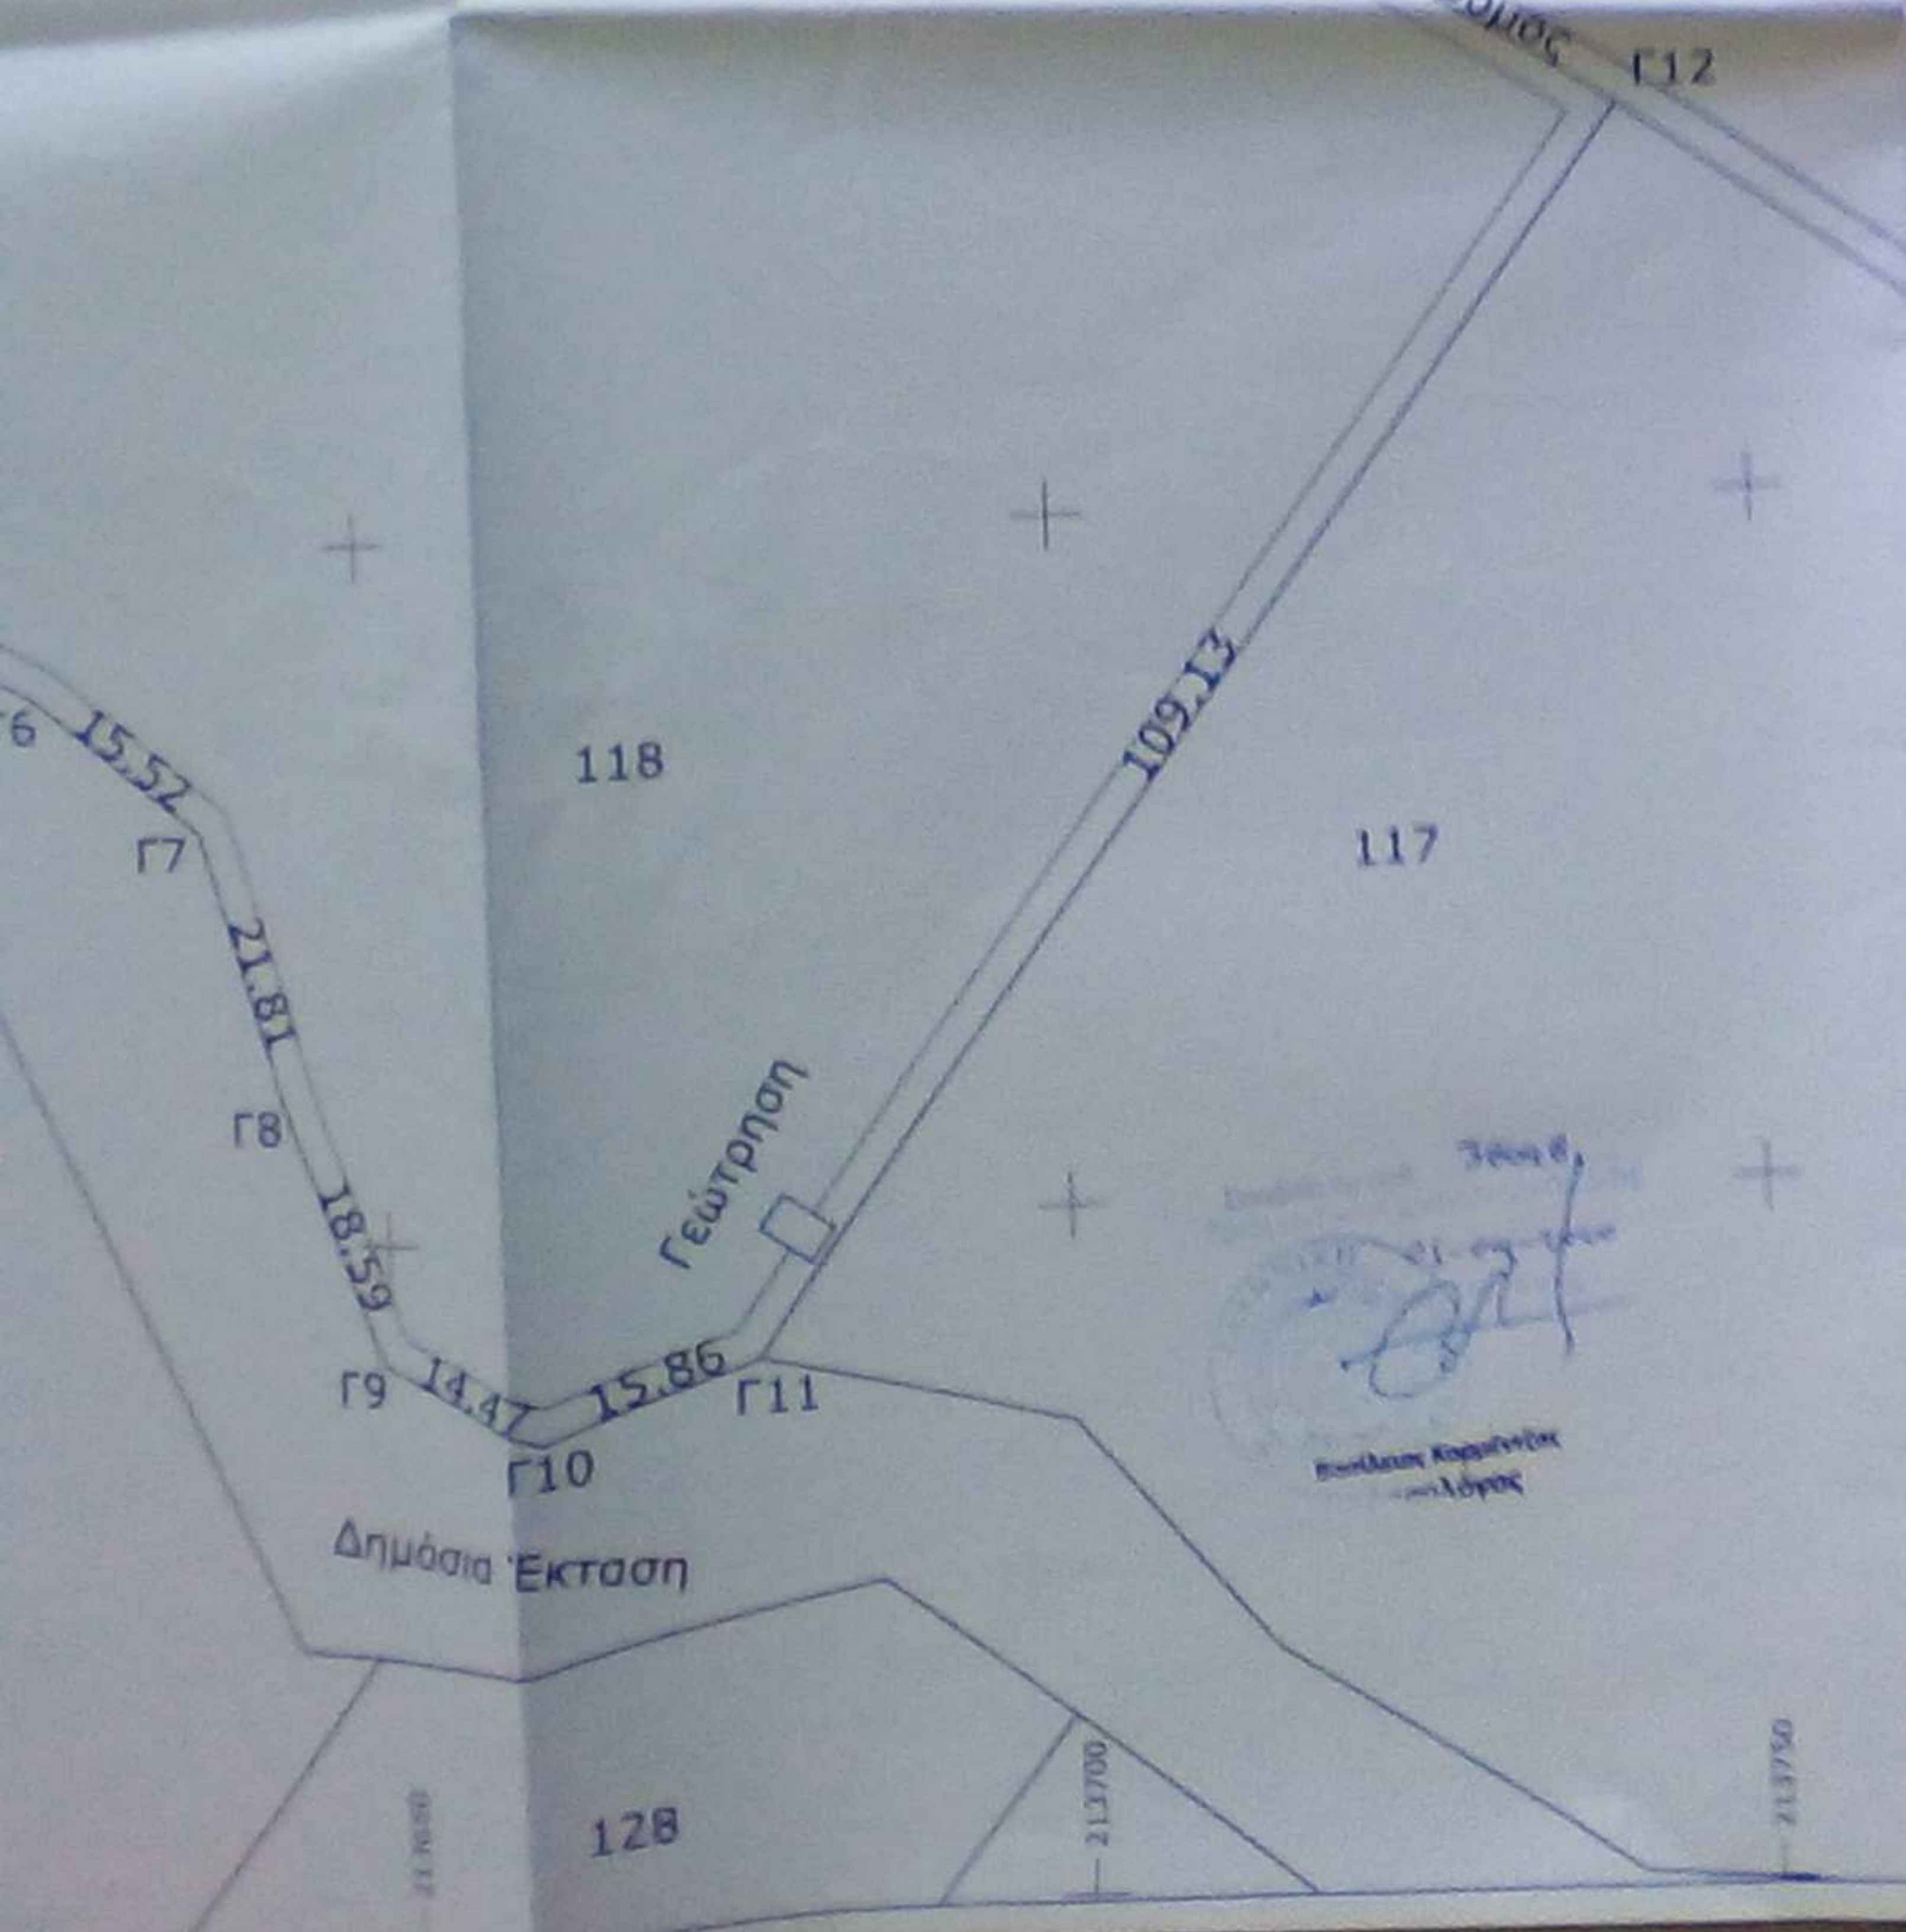

ΔΗΛΩΣΗ ΜΗΧΑΝΙΚΟΥ

Το συγκεκριμένο με στοιχεία Γ4-Γ5...-Γ13-Γ14 βρίσκεται στη θέση
 "ΧΑΜΙΝΤΙΣ", με αριθμό 118, της Τ.Κ. Καμαρίνας του Δήμου Πρίφίξας της
 Π.Ε. Πρίφίξας, είναι εκτός συγκεκριμένου χωροταξικού σχεδίου και εκτός ορίου
 οικισμού, έχει επιφάνεια 11.899 τ.μ. και ανήκει στην Φυσική Κοινότητα.

Το συγκεκριμένο με στοιχεία Γ1-Γ2-Γ3-Γ4-Γ13-Γ14 βρίσκεται στη θέση
 "ΧΑΜΙΝΤΙΣ", με αριθμό 119, της Τ.Κ. Καμαρίνας του Δήμου Πρίφίξας της
 Π.Ε. Πρίφίξας, είναι εκτός συγκεκριμένου χωροταξικού σχεδίου και εκτός ορίου
 οικισμού, έχει επιφάνεια 12.012 τ.μ. και ανήκει στην Φυσική Κοινότητα.

- Επισημαίνεται ότι την κείμενη Παραδομένη Περιγραφή:
- Είναι όρθια και ανεπιβλαβής σύμφωνα με τις διατάξεις της κείμενης
 περιγραφής για τον καθ' ύλην αρμόδιο, εάν και εφόσον δεν υπάρχουν στις
 διατάξεις των διατάξεων κείμενων.
 - Δεν υπάρχουν στις διατάξεις του Ν. 1337/1983 και δεν είναι υποχρεωτική
 καταβολή σε τίποτα από αυτά.
 - Δεν υπάρχουν σε Σ.Ο.Ε. ή σε άλλα όμοια με οριζόντιο διατάξεις.
 - Δεν διατάσσεται από το αρμόδιο τους μηχανικούς να γίνει τίποτα από αυτά.
 ήτοι άμεση φυσική κατασκευή.
 - Η οποιαδήποτε και κατασκευή των κτισμάτων είναι στο κτηνικό σύστημα
 ΕΓΓΡΑΦΩΝ και είναι υποχρεωτική στην ιδιοκτησία.

ΗΓΟΥΜΕΝΤΣΑ - ΟΚΤΩΒΡΙΟΣ 2019

Ο ΜΗΧΑΝΙΚΟΣ

(Handwritten signature)



vector group

ΓΙΩΡΓΟΣ ΚΟΛΙΟΥΤΗΣ
 Πολιτικός Μηχανικός
 κω: 494 877 4283
 κω: 494 874 2020

τηλ-φωξ 2445024018

Καταγραφή: Φυσική Καταγραφή

Είδος: Τοπογραφικό Διόρθωμα Αγροτισμίου

Όχι: 1.Κ. Καμαρίνα - Δ.Δ. Τετλόγγου - Δήμος Πρίφίξας

Καταστής: ΓΙΩΡΓΟΣ ΚΟΛΙΟΥΤΗΣ - Πολιτικός Μηχανικός

Είδος-επίσης: Τοπογραφικό Διόρθωμα

Κλίμακας: 1:500, 1:800, 1:1000

Αρ. Σχεδίου: 11

Χρονική περίοδος: Οκτώβριος 2019

Σφραγίδα - Υπογραφή: *(Handwritten signature)*