


ΤΕΧΝΙΚΟ ΓΡΑΦΕΙΟ:

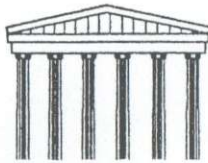

ΣΤΑΥΡΑΚΑΚΗΣ ΓΕΩΡΓΙΟΣ

Πολιτικός Μηχανικός

Πολυτεχνείου Στουτγάρδης

ΠΑΛΑΙΚΑΣΤΡΟ ΔΗΜΟΥ ΙΤΑΝΟΥ,

τηλ.=φαξ.2843061311 κιν. 6977204019

ΕΡΓΟΔΟΤΗΣ:

ΕΜΜΑΝΟΥΗΛ Ι. ΚΑΦΕΣΑΚΗΣ

ΕΡΓΟ:

ΑΠΟΤΥΠΩΣΗ ΙΔΙΟΚΤΗΣΙΑΣ


ΘΕΣΗ:

ΣΥΚΙΑ ΠΑΛΑΙΚΑΣΤΡΟΥ

Ανήκει στο αριθμ. 107/1354 έγγραφο Δήμου Δασο. Α.

Άγιος Νικόλαος 13-05-2011

ΚΛΙΜΑΚΕΣ: 1:500

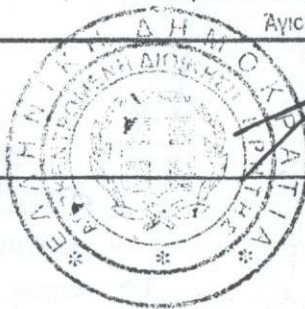

ΔΕΥΤΕΡΟΚΛΕ

ο αλφ

ΔΙΝΤΕ ΔΑΣΕΝ ΔΑΣΟΝ

Καθηγητής Γεωργίου Παπαγιάννη

ΘΕΜΑ ΣΧΕΔΙΟΥ:

ΑΡΙΘΜ. ΣΧΕΔΙΟΥ

ΤΟΠΟΓΡΑΦΙΚΟ ΔΙΑΓΡΑΜΜΑ



T 1

ΧΡΟΝΟΛΟΓΙΑ: ΝΟΕΜΒΡΙΟΣ 2010

ΥΠΟΓΡΑΦΗ

ΣΦΡΑΓΙΔΑ

ΣΤΑΥΡΑΚΑΚΗΣ ΓΕΩΡΓΙΟΣ
ΠΟΛΙΤΙΚΟΣ ΜΗΧΑΝΙΚΟΣ
Αριθ. Μητρώου Τ.Ε.Ε. 17706
ΠΑΛΑΙΚΑΣΤΡΟ ΔΗΜΟΥ ΙΤΑΝΟΥ
Α.Φ.Μ. 125280900 ΔΟΥ ΣΗΤΕΙΑΣ
ΤΗΛ. 2843061311 Κιν. 6977204019

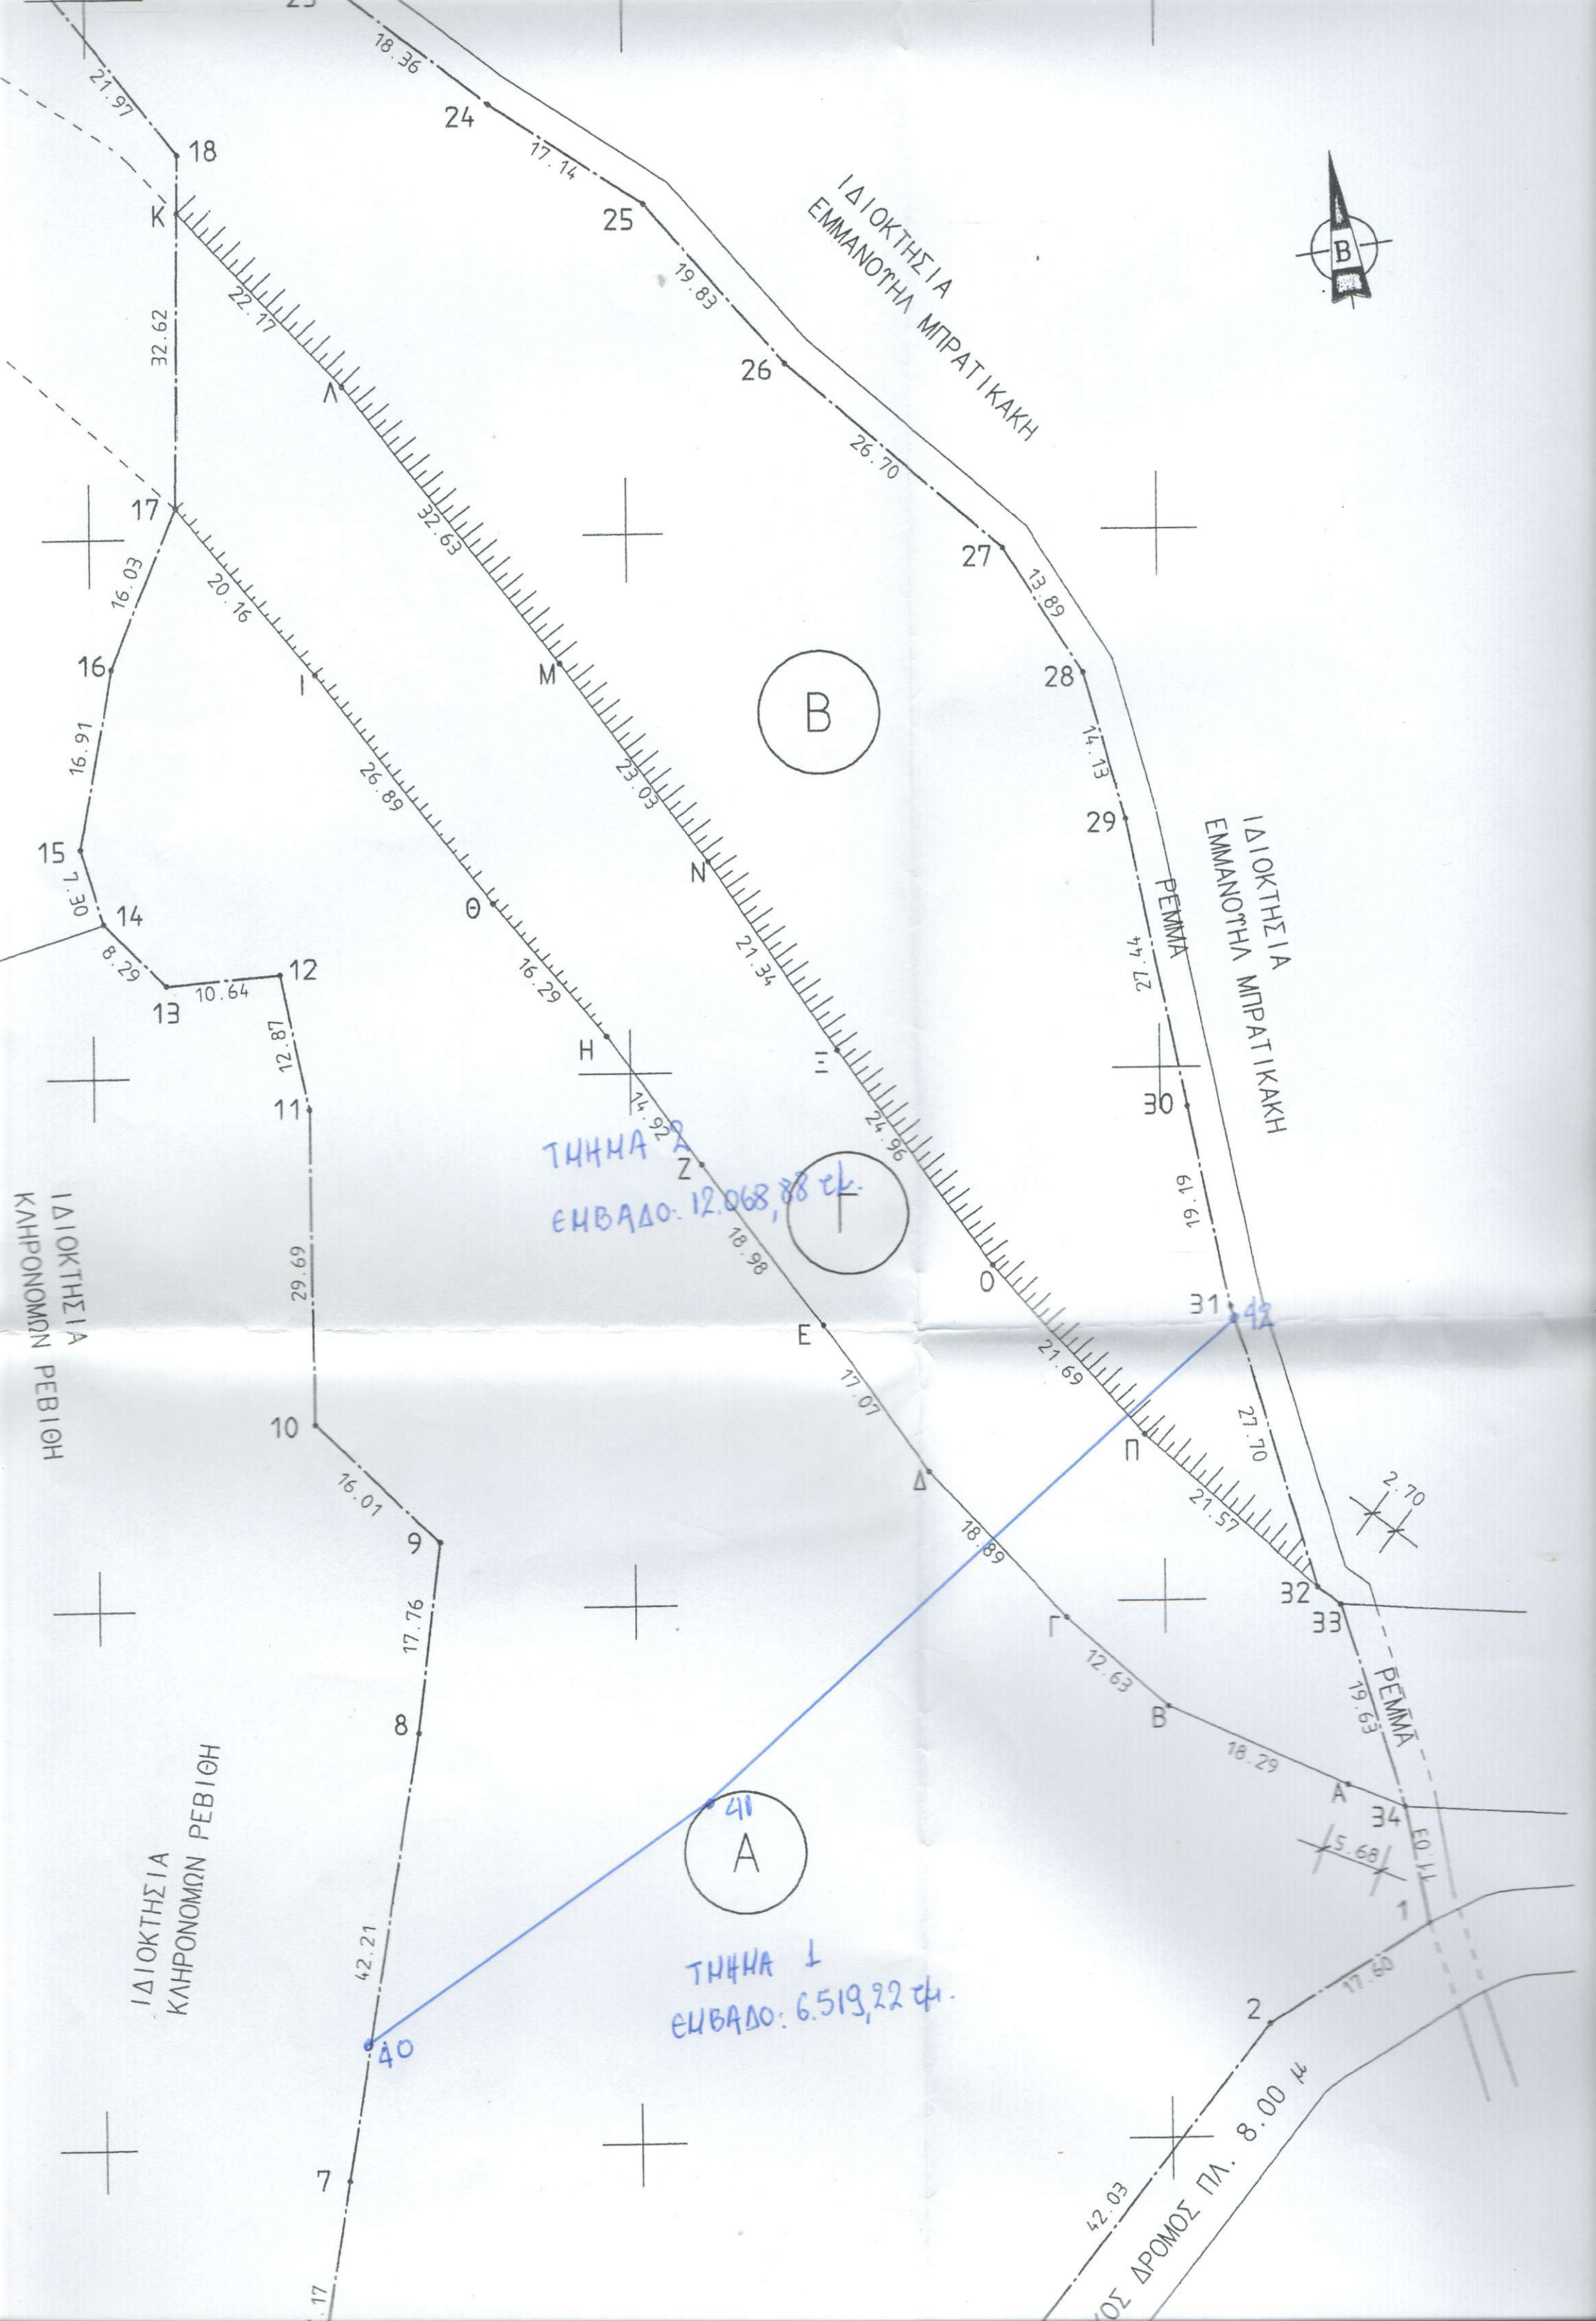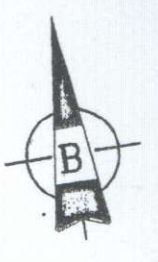

ΙΔΙΟΚΤΗΣΙΑ
ΕΜΜΑΝΟΥΗΛ ΜΠΡΑΤΙΚΑΚΗ

ΙΔΙΟΚΤΗΣΙΑ
ΕΜΜΑΝΟΥΗΛ ΜΠΡΑΤΙΚΑΚΗ

ΙΔΙΟΚΤΗΣΙΑ
ΚΛΗΡΟΝΟΜΩΝ ΡΕΒΙΘΗ

ΙΔΙΟΚΤΗΣΙΑ
ΚΛΗΡΟΝΟΜΩΝ ΡΕΒΙΘΗ

ΤΜΗΜΑ 2
ΕΜΒΑΔΟ: 12.068,88 τμ.

ΤΜΗΜΑ 1
ΕΜΒΑΔΟ: 6.519,22 τμ.

ΔΡΟΜΟΣ ΠΛ. 8.00 μ

ΣΤΥΝΤΕΤΑΓΜΕΝΕΣ ΟΡΙΩΝ
ΣΤΥΝΤΕΤΑΓΜΕΝΕΣ ΣΕ ΣΤΥΣΤΗΜΑ ΕΓΣΑ 87

ΣΗΜΕΙΟ	X	Ψ
1	702974,274	3897669,732
2	702959,305	3897660,473
3	702933,187	3897627,552
4	702899,893	3897603,554
5	702579,527	3897608,066
6	702868,339	3897620,127
7	702872,754	3897646,936
8	702879,787	3897688,554
9	702881,944	3897706,178
10	702870,414	3897717,284
11	702870,238	3897746,977
12	702867,587	3897759,566
13	702856,987	3897758,635 ✓
14	702851,060	3897764,436
15	702848,970	3897771,434
16	702852,037	3897788,062
17	702858,193	3897802,863 •
18	702858,650	3897835,484
19	702845,036	3897852,725 ✓
20	702831,933	3897865,301 ✓
21	702838,758	3897870,414
22	702850,104	3897864,191
23	702873,169	3897851,284
24	702887,571	3897839,892
25	702901,905	3897830,502
26	702915,010	3897815,618
27	702935,373	3897798,353
28	702943,043	3897786,772
29	702946,956	3897773,195
30	702952,580	3897746,481
31	702956,501	3897727,552
32	702964,312	3897700,972
33	702966,460	3897699,332 •
34	702972,172	3897680,555
A	702966,894	3897682,660
B	702950,229	3897690,191
Γ	702940,741	3897698,520
Δ	702927,698	3897712,188
E	702917,807	3897726,100
Z	702906,637	3897741,438
H	702897,886	3897753,525
Θ	702887,402	3897765,986
I	702871,054	3897787,340
K	702858,574	3897830,098
Λ	702873,790	3897813,980
M	702893,776	3897788,182
N	702907,438	3897769,649
Ξ	702919,369	3897751,953
O	702933,961	3897731,701
Π	702948,280	3897715,402

3897850

702800

3897800

3897750

3897700

ΑΠΟΣΠΑΣΜΑ ΧΑΡΤΟΥ ΠΕΡΙΟΧΗΣ, ΘΕΣΗ ΓΗΠΕΔΟΥ
ΚΛΙΜΑΚΑ 1:5000

ΙΔΙΟΚΤΗ
ΕΜΜΑΝΟΥΗΛ