ΣΥΝΤΕΤΑΓΜΕΝΕΣ ΚΟΡΥΦΩΝ ΟΙΚΟΔΟΜΗΣ (ΕΓΣΑ '87)

ν	Χν	Ψν	Μήκος
α	235814,183	4429910,317	αβ=8,75 μ
β	235820,504	4429904,266	βγ=4,68 μ
γ	235817,231	4429900,920	γδ=4,10 μ
δ	235814,269	4429903,756	δε=4,20 μ
ε	235811,365	4429900,722	εζ=4,60 μ
ζ	235808,042	4429903,903	ζη=8,88 μ

ΣΥΝΤΕΤΑΓΜΕΝΕΣ ΣΕ ΕΓΣΑ'87

	X	Y
1	235815,0000	4429895,0000
2	235803,7704	4429891,2133

ΧΑΤΖΗΜΕΛΕΤΙΟΥ ΚΩΝΣΤΑΝΤΙΝΙΑ
ΔΑΣΟΛΟΓΟΣ ΜΕ Ε' ΒΑΘΜΟ

ΘΕΩΡΗΘΗΚΕ
Και ανήκει στην αριθμ. 54945/22-5-2020
πράξη χαρακτηρισμού.
Ιωάννινα 22/5/2020
Ο Α. Προϊστάμενος τη Δασαρχία
Χρήστος Λαγός
Δασολόγος με Α' Βαθμό

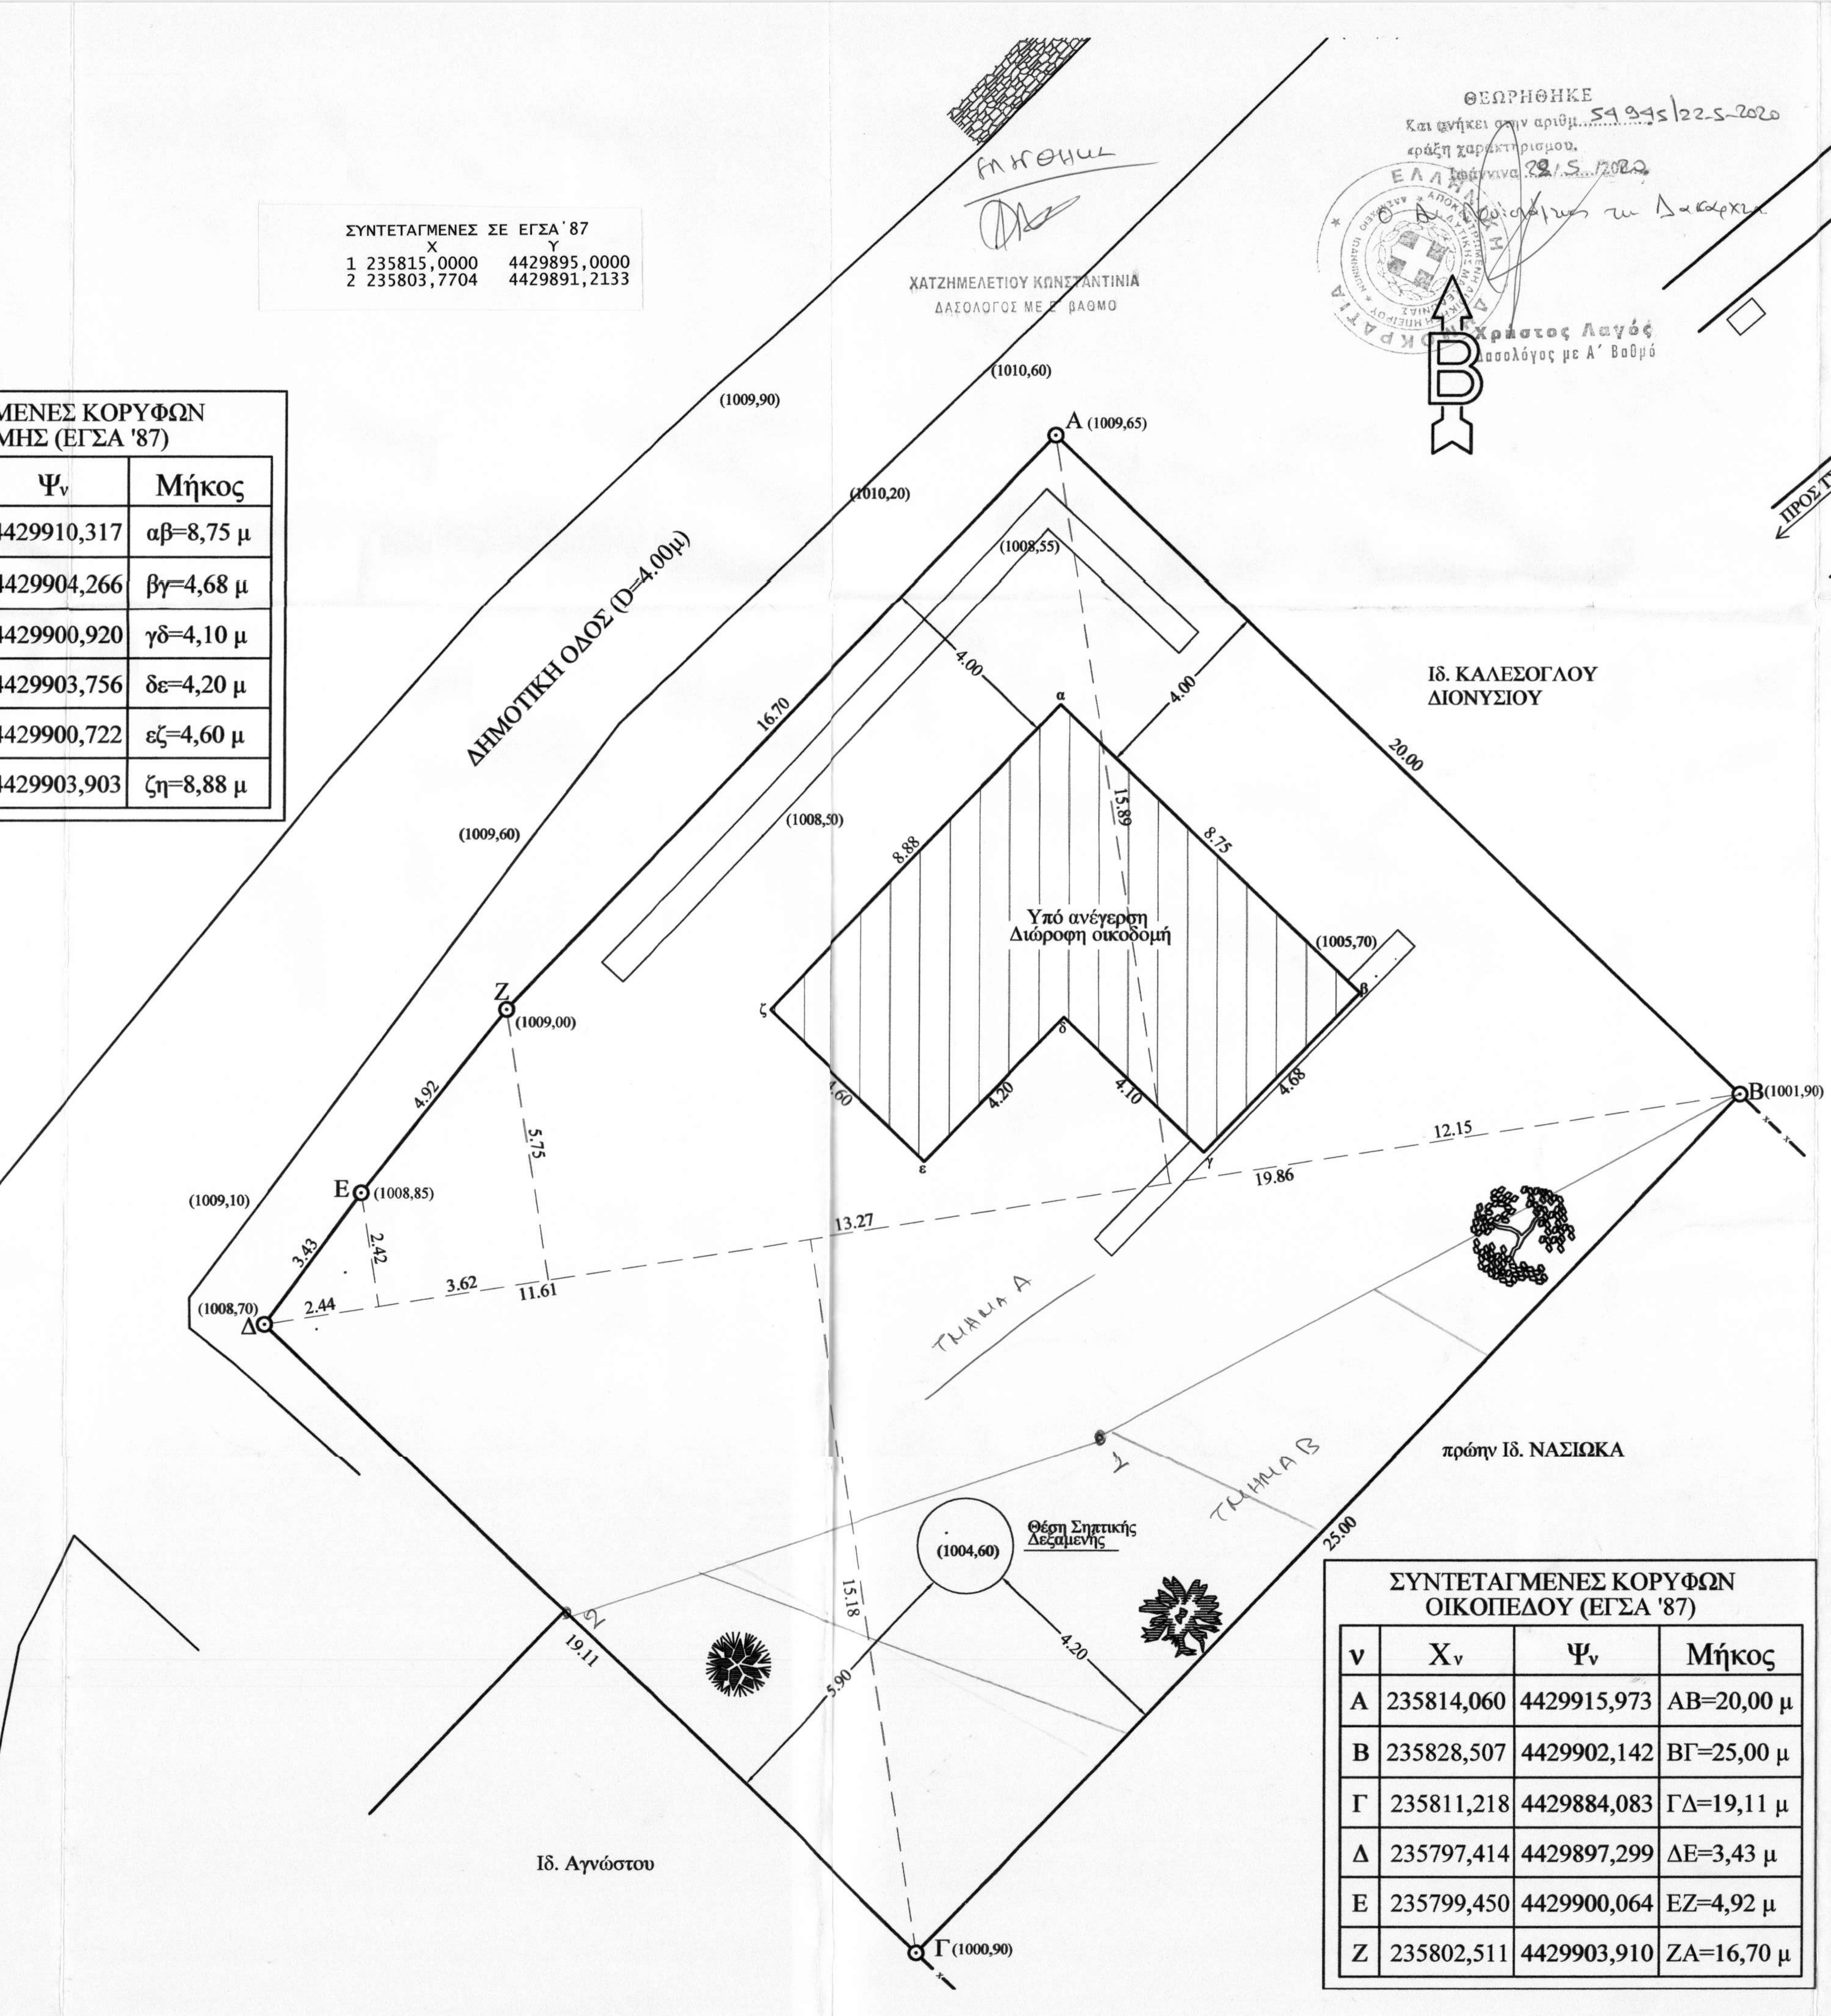
Β
(1009,90)
(1010,60)
(1010,20)
(1009,60)
(1009,10)
(1008,70)
(1008,55)
(1008,50)
(1008,85)
(1009,00)
(1005,70)
(1004,60)
(1001,90)
(1000,90)
ΔΗΜΟΤΙΚΗ ΟΔΟΣ (D=4.00μ)
Ιδ. ΚΑΛΕΣΟΓΛΟΥ ΔΙΟΝΥΣΙΟΥ
πρώην Ιδ. ΝΑΣΙΩΚΑ
Ιδ. Αγνώστου
Υπό ανέγερση Διώροφη οικοδομή
Θέση Σηπτικής Δεξαμενής
Α (1009,65)
Β (1001,90)
Γ (1000,90)
Δ (1008,70)
Ε (1008,85)
Ζ (1009,00)
α
β
γ
δ
ε
ζ
ΤΜΗΜΑ Α
ΤΜΗΜΑ Β
1
2
20.00
25.00
19.11
16.70
4.92
3.43
4.00
4.00
15.89
8.75
8.88
4.68
4.10
4.20
4.60
12.15
19.86
13.27
11.61
3.62
5.75
2.42
2.44
15.18
5.90
4.20

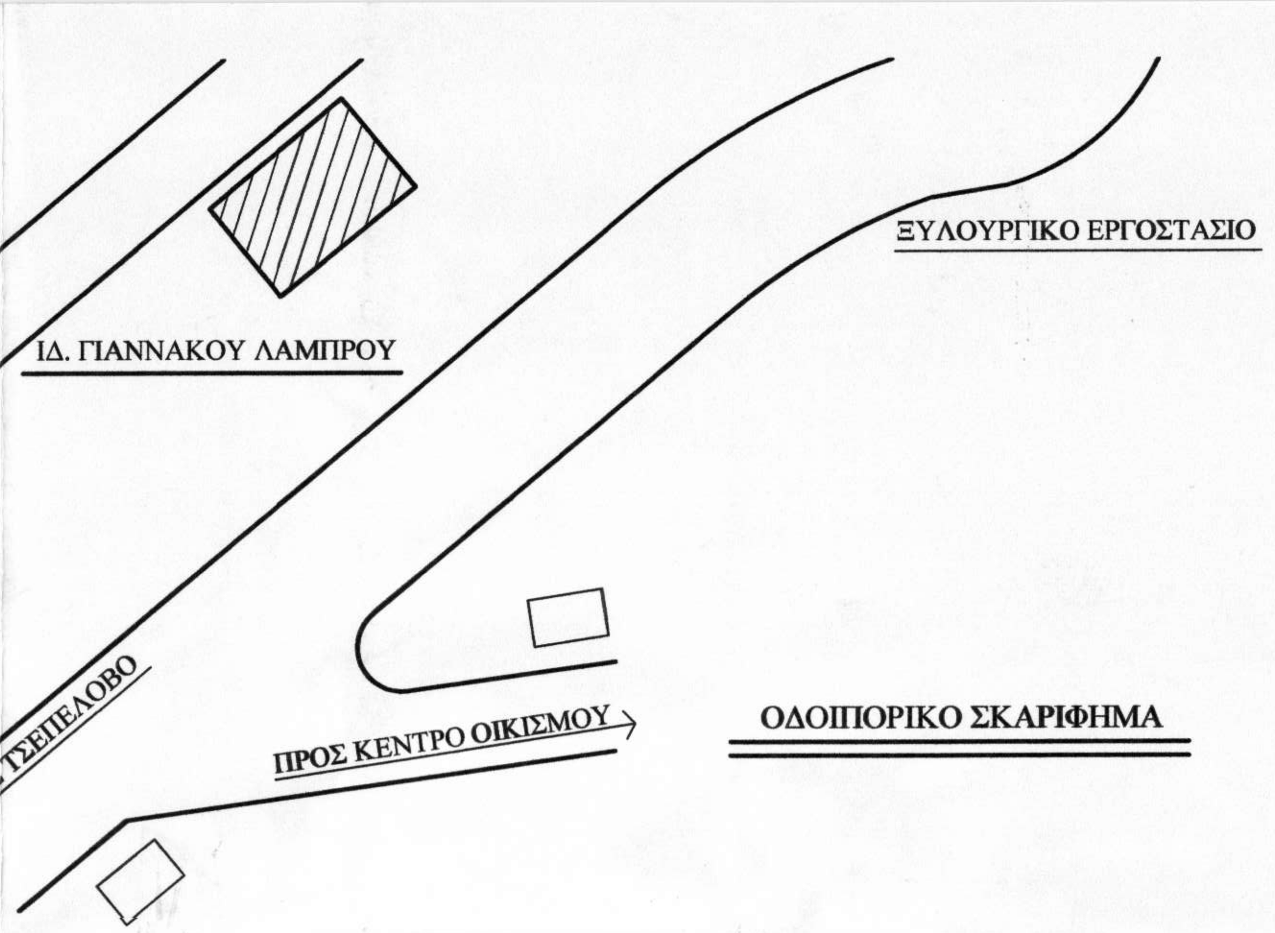
ΞΥΛΟΥΡΓΙΚΟ ΕΡΓΟΣΤΑΣΙΟ
ΙΔ. ΓΙΑΝΝΑΚΟΥ ΛΑΜΠΡΟΥ
ΠΡΟΣ ΤΣΕΠΕΛΟΒΟ
ΠΡΟΣ ΚΕΝΤΡΟ ΟΙΚΙΣΜΟΥ

ΟΔΟΙΠΟΡΙΚΟ ΣΚΑΡΙΦΗΜΑ

1. ΘΕΣΗ : Ηλιοχώρι Δ. Ζαγορίου
2. ΔΙΑΤΑΓΜΑ ΡΥΜΟΤΟΜΙΑΣ : Π.Δ. 26.9/1.11.1979 (ΦΕΚ 615Δ)
Π.Δ. 15/20.6.1995 (ΦΕΚ 423Δ)
(Οικισμοί Ζαγορίου Ηπείρου)

ΟΜΑΔΑ Β
Ελάχιστη Επιφάνεια = 300.00 τ.μ.
Ελάχιστο πρόσωπο = 12.00 μ.
Ελάχιστη βάθος = 18.00 μ.

Ποσοστό κάλυψης = 50%
Συντελεστής Δόμησης = 0.80 με μέγιστη δόμηση 400.00 τ.μ.

Μέγιστο ύψος = 7.00 μ.+1.50 (στέγη)
Μέγιστο ύψος = 9.00 μ. σε περίπτωση κεκλιμένου οικοπέδου

Αποστάσεις 3.00 μ από το πρόσωπο και 4.00 από το πλάγιο όριο για πρόσωπο μεγαλύτερο των 10.00 μ

3. ΕΠΙΦΑΝΕΙΑ ΟΙΚΟΠΕΔΟΥ
Η Επιφάνεια του οικοπέδου με στοιχεία ΑΒΓΔΕΖΑ που απεικονίζεται στο διάγραμμα αυτό είναι 1/2x[(12,15x15,89)+(15,89+5,75)x13,27+(5,75+2,42)x3,62+(2,42x2,44)+ +(15,18x11,60)+(15,18x13,86)]=496,62 τ.μ.

4. ΔΗΛΩΣΗ ΙΔΙΟΚΤΗΤΗ
- *Δηλώνεται ότι στο οικόπεδο με στοιχεία ΑΒΓΔΕΖΑ που απεικονίζεται στο διάγραμμα αυτό τα όρια που υλοποιήθηκαν καθ' υπόδειξή μου είναι ορθά*

Ο ΔΗΛΩΝ

5. ΔΗΛΩΣΕΙΣ ΜΗΧΑΝΙΚΟΥ
- *Δηλώνεται ότι το οικόπεδο με στοιχεία ΑΒΓΔΕΖΑ που απεικονίζεται στο διάγραμμα αυτό, είναι άρτιο και οικοδομήσιμο κατά κανόνα σύμφωνα με τις ισχύουσες πολεοδομικές διατάξεις*
- *Δηλώνεται ότι το οικόπεδο με στοιχεία ΑΒΓΔΕΖΑ που απεικονίζεται στο διάγραμμα αυτό, είναι εντός του οικισμού Ηλιοχώρι. Εντός του οικοπέδου και σε απόσταση 20 μ από αυτό δε διέρχεται ρέμα. Εντός αυτού δεν διέρχονται εναέριες γραμμές μεταφοράς υψηλής τάσης της Δ.Ε.Η., ή αγωγός φυσικού αερίου. Δεν εμπίπτει στις διατάξεις του ν.1337/83 περί εισφοράς σε γη και χρήμα.*

Ο ΔΗΛΩΝ

ΕΥΑΓΓΕΛΟΣ ΔΗΜ. ΠΑΠΑΘΑΝΑΣΙΟΥ
ΔΙΠΛ. ΠΟΛΙΤΙΚΟΣ ΜΗΧΑΝΙΚΟΣ - Ε.Δ.Ε.
ΠΑΝΕΠΙΣΤΗΜΙΟΥ ΠΑΤΡΩΝ
ΜΕΛΟΣ Τ.Ε.Ε. - Α.Μ. 78156
ΚΥΠΡΟΥ 10 - ΠΡΕΒΕΖΑ ΤΗΛ:26820 28624
ΑΦΜ:066320563 - ΔΟΥ:ΠΡΕΒΕΖΑΣ

ΣΥΝΤΕΤΑΓΜΕΝΕΣ ΚΟΡΥΦΩΝ ΟΙΚΟΠΕΔΟΥ (ΕΓΣΑ '87)

ν	Χν	Ψν	Μήκος
Α	235814,060	4429915,973	ΑΒ=20,00 μ
Β	235828,507	4429902,142	ΒΓ=25,00 μ
Γ	235811,218	4429884,083	ΓΔ=19,11 μ
Δ	235797,414	4429897,299	ΔΕ=3,43 μ
Ε	235799,450	4429900,064	ΕΖ=4,92 μ
Ζ	235802,511	4429903,910	ΖΑ=16,70 μ

ΑΡ.ΕΡΓΟΥ 172	*Θέμα Σχεδίου:*	Τοπογραφικό διάγραμμα
	Εργο :	Τροποποιητική μελέτη της 756/08 οικοδομικής άδειας
	Εργοδότης :	ΓΙΑΝΝΑΚΟΣ ΛΑΜΠΡΟΣ
	Θέση :	ΗΛΙΟΧΩΡΙ Δ. ΖΑΓΟΡΙΟΥ
ΑΡ.ΣΧΕΔΙΟΥ Τ-1 ΗΜΕΡΟΜ.:05/17 ΚΛΙΜΑΚΑ 1:100	Υπογραφή:	Σφραγίδα: ΕΥΑΓΓΕΛΟΣ ΔΗΜ. ΠΑΠΑΘΑΝΑΣΙΟΥ ΔΙΠΛ. ΠΟΛΙΤΙΚΟΣ ΜΗΧΑΝΙΚΟΣ - Ε.Δ.Ε. ΠΑΝΕΠΙΣΤΗΜΙΟΥ ΠΑΤΡΩΝ ΜΕΛΟΣ Τ.Ε.Ε. - Α.Μ. 78156 ΚΥΠΡΟΥ 10 - ΠΡΕΒΕΖΑ ΤΗΛ:26820 28624 ΑΦΜ:066320563 - ΔΟΥ:ΠΡΕΒΕΖΑΣ