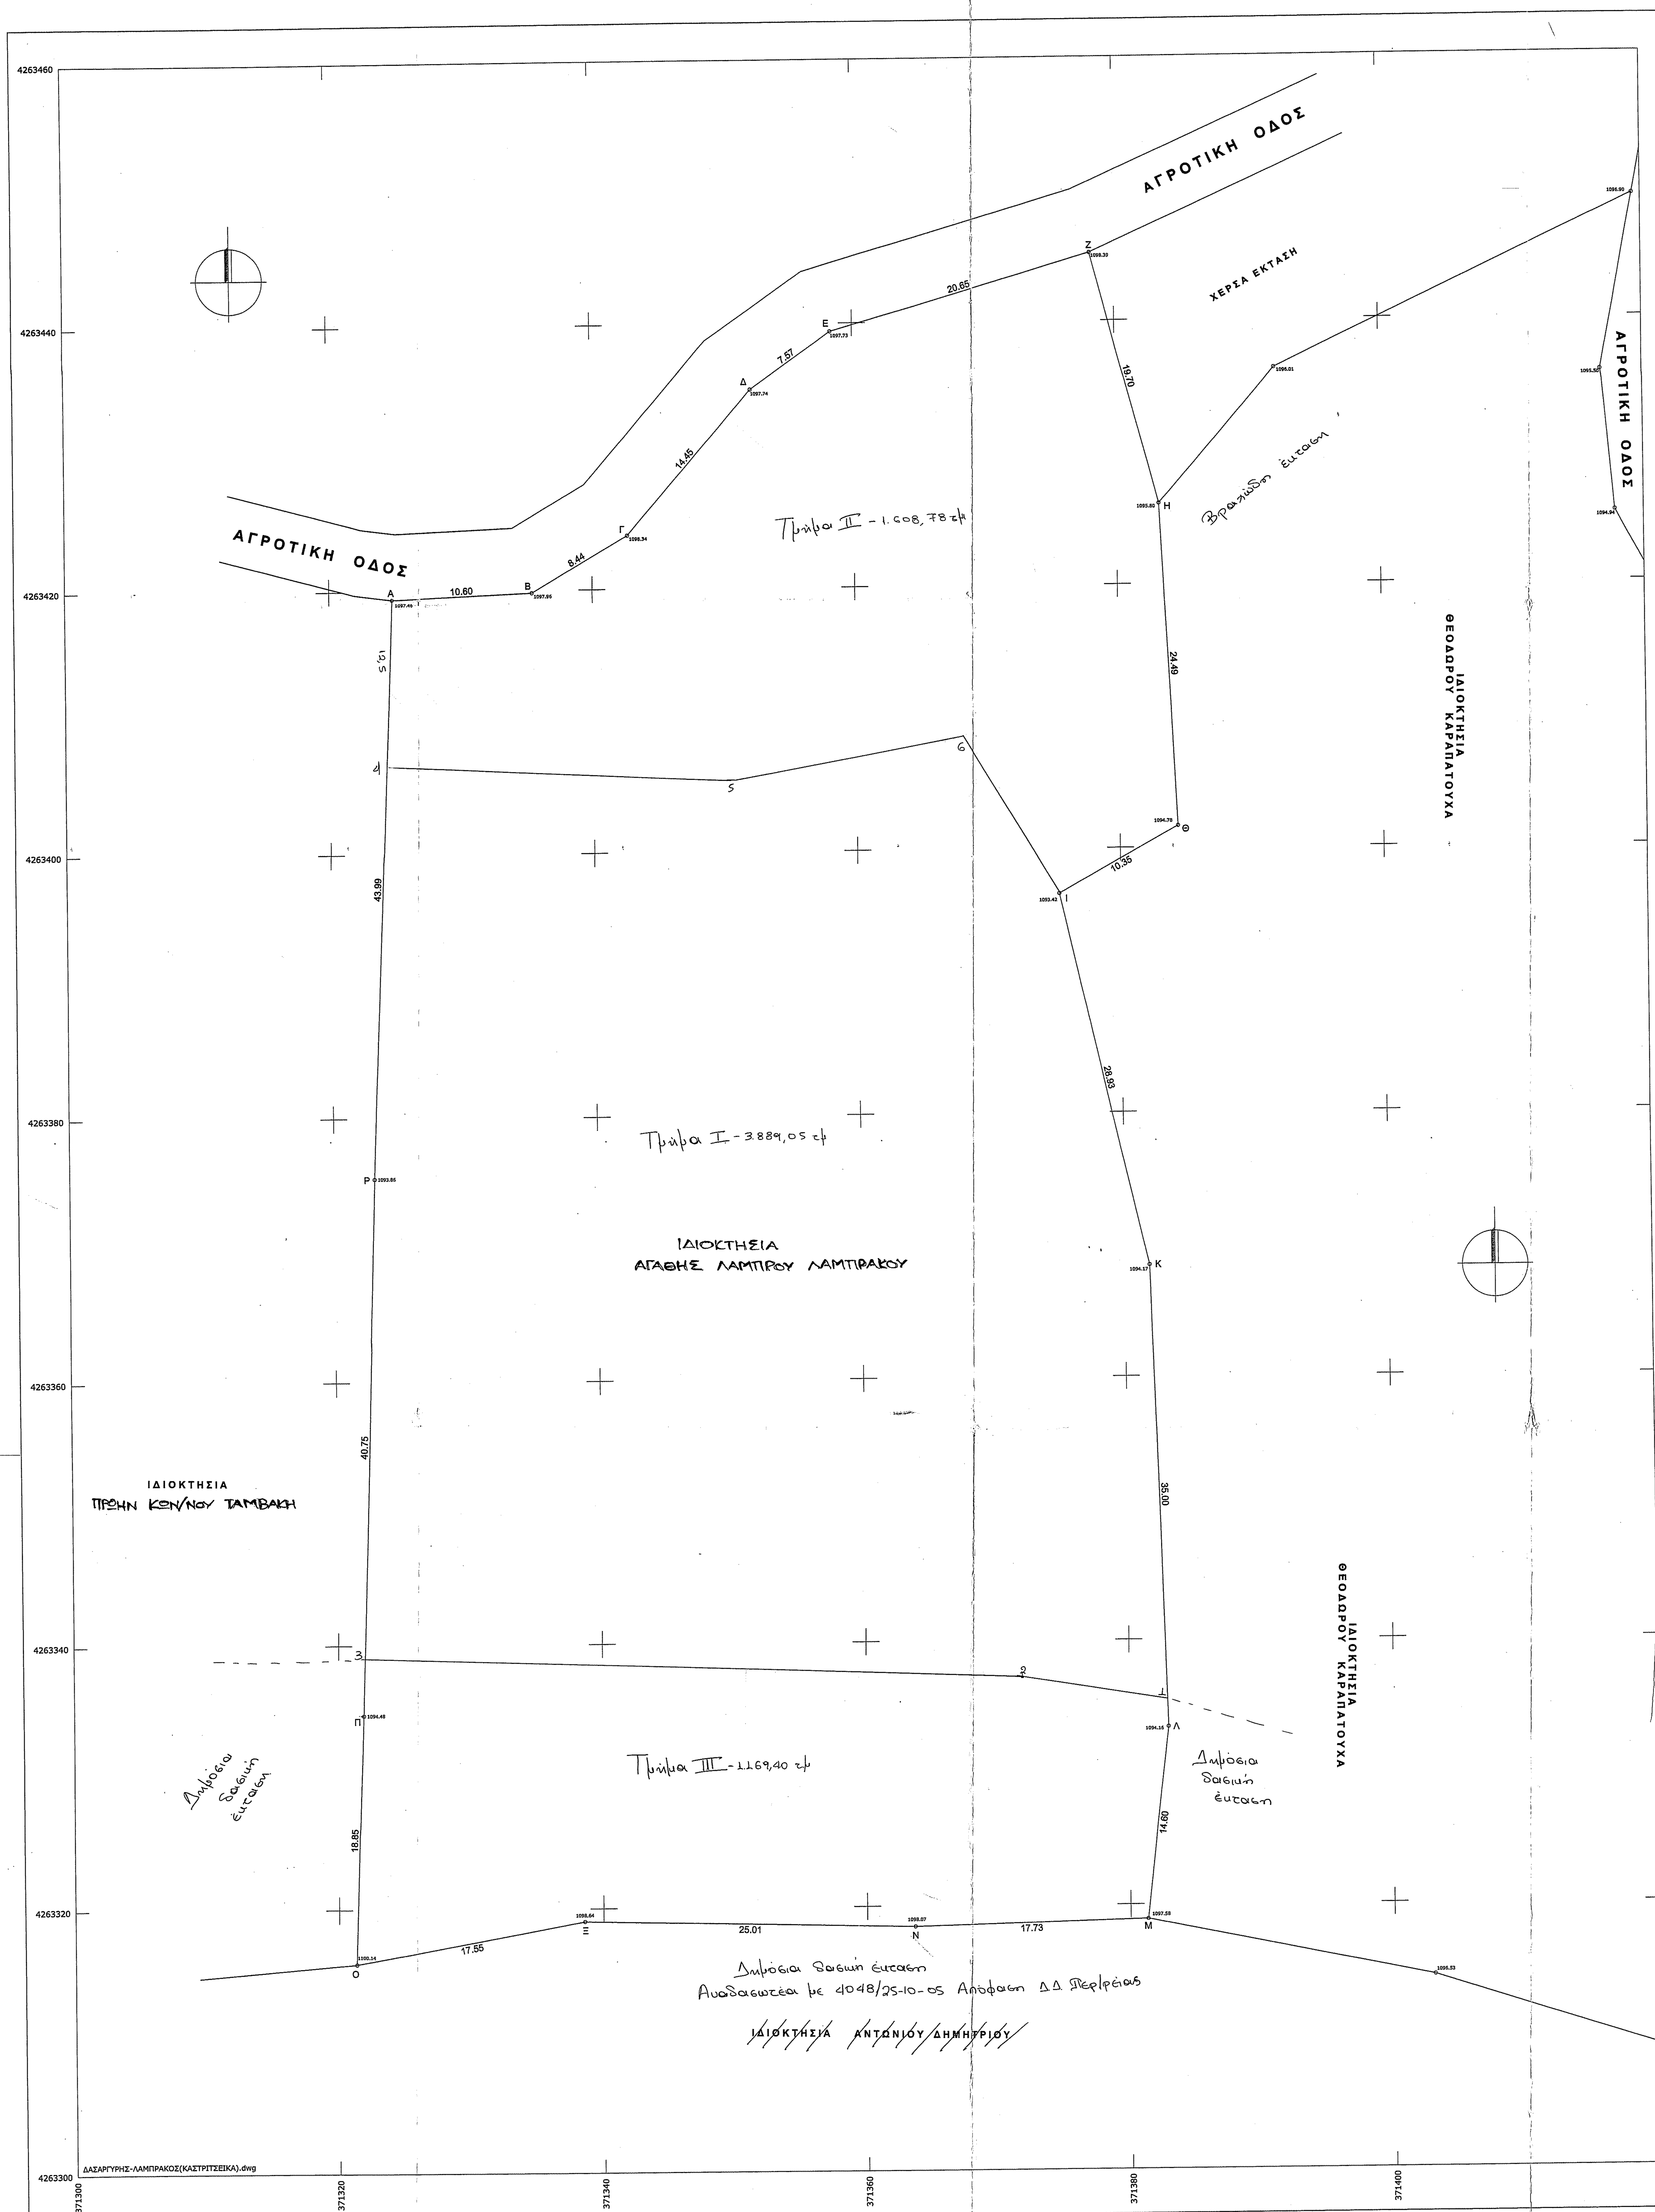

ΟΡΟΙ ΔΟΜΗΣΗΣ
Π.Δ.24/31-5-85(ΦΕΚ270Δ)

ΕΠΙΦΑΝΕΙΑ	4000 Μ2
ΠΟΣ. ΚΑΛΥΨΗΣ	10%
ΣΥΝΤ. ΔΟΜΗΣΗΣ	0.2
ΜΕΓΙΣΤΟ ΥΨΟΣ	7.5 Μ
ΟΡΟΦΟΙ	2
ΠΛΑΓ. ΑΠΟΣΤΑΣΕΙΣ	15 Μ

ΥΠΕΥΘΥΝΗ ΔΗΛΩΣΗ ΙΔΙΟΚΤΗΤΗ

ΟΙ ΥΠΟΓΕΓΡΑΜΜΕΝΗ ΛΑΜΠΡΑΚΟΥ ΑΓΑΘΗ ΤΟΥ ΛΑΜΠΡΟΥ ΙΔΙΟΚΤΗΤΗΣ ΤΟΥ ΑΓΡΟΤΕΜΑΧΙΟΥ ΠΟΥ ΦΑΙΝΕΤΑΙ ΣΤΟ ΔΙΑΓΡΑΜΜΑ, ΔΗΛΩΝΟΥΜΕ ΟΤΙ ΤΑ ΟΡΙΑ ΑΥΤΟΥ ΚΑΘΩΣ ΚΑΙ ΤΩΝ ΟΜΟΡΩΝ ΙΔΙΟΚΤΗΣΙΩΝ ΥΠΟΔΕΙΧΘΗΣΑΝ ΑΠ'ΕΜΟΥ

ΟΙ ΔΗΛΩΝΤΕΣ

ΕΠΙΦΑΝΕΙΑ ΑΓΡΟΤΕΜΑΧΙΟΥ 6667.23 μ2
ΥΠΟ ΣΤΟΙΧΕΙΑ(Α.Β.Γ.Δ.Ε.Ζ.Η.Θ.Ι.
.Κ.Λ.Μ.Ν.Ξ.Ο.Π.Α)

ΠΙΝΑΚΑΣ ΣΥΝΤΕΤΑΓΜΕΝΩΝ ΤΩΝ ΚΟΡΥΦΩΝ ΙΔΙΟΚΤΗΣΙΑΣ

ΣΥΣΤΗΜΑ ΑΝΑΦΟΡΑΣ ΕΓΣΑ 87
(ΝΕΟ DATUM)

Κορυφή	X	Y
Α	371324.821	4263419.380
Β	371335.415	4263419.808
Γ	371342.692	4263424.076
Δ	371352.121	4263435.028
Ε	371358.326	4263439.358
Ζ	371378.153	4263445.129
Η	371383.172	4263426.078
Θ	371384.346	4263401.619
Ι	371375.309	4263396.571
Κ	371381.835	4263368.391
Λ	371382.956	4263333.406
Μ	371381.306	4263318.895
Ν	371363.583	4263318.452
Ξ	371338.581	4263319.030
Ο	371321.323	4263315.858
Π	371321.903	4263334.696
Ρ	371323.071	4263375.427
Α	371324.821	4263419.380
Εμβαδό : 6667.23 μ2		

<u>Τμήμα ΕΙ=3889.05 τ.μ.</u> με στοιχεία περιμέτρου 4-Ρ-3-2-1-Κ-Ι-6-5-4 ως μη δασικού χαρακτήρα έκταση ανήκουσα στις διατάξεις του άρθρου 3 παρ 6α Ν. 998/79
<u>Τμήμα ΕΙΙ=1608,78 τ.μ.</u> με στοιχεία περιμέτρου 4-5-6-Ι-Θ-Η-Ζ-Ε-Δ-Γ-Β-Α-4
<u>Τμήμα ΕΙΙΙ=1169.40 τ.μ.</u> με στοιχεία περιμέτρου 3-2-1-Λ-Μ-Ν-Ξ-Ο-Π-3
ως δασικού χαρακτήρα εκτάσεις ανήκουσες στις διατάξεις του άρθρου 3 παρ. 4 του Ν. 998/79, όπως αυτό αντικαταστάθηκε από το άρθρο 1 παρ. 1 Ν. 3208/2003

ΣΥΝΤΕΤΑΓΜΕΝΕΣ ΕΙΙ.

X=371324.82 Y=4263419.38
X=371324.41 Y=4263406.89
X=371350.94 Y=4263405.69
X=371368.21 Y=4263409.03
X=371375.31 Y=4263396.57
X=371384.34 Y=4263401.62
X=371383.17 Y=4263426.08
X=371378.15 Y=4263445.13
X=371358.32 Y=4263439.35
X=371352.12 Y=4263435.03
X=371342.69 Y=4263424.08
X=371335.41 Y=4263419.81
X=371324.82 Y=4263419.38
X=371324.29 Y=4263406.79

ΣΥΝΤΕΤΑΓΜΕΝΕΣ ΕΙΙΙ

X=371321.32 Y=4263315.86
X=371338.58 Y=4263319.03
X=371363.58 Y=4263318.45
X=371381.31 Y=4263318.90
X=371382.95 Y=4263333.41
X=371382.91 Y=4263335.04
X=371371.31 Y=4263336.90
X=371322.10 Y=4263339.20
X=371321.90 Y=4263334.70
X=371321.32 Y=4263315.86

ΕΛΛΗΝΙΚΗ ΔΗΜΟΚΡΑΤΙΑ – ΠΕΡΙΦΕΡΕΙΑ ΣΤΕΡΕΑΣ ΕΛΛΑΔΑΣ – ΔΑΣΑΡΧΕΙΟ ΛΙΒΑΔΕΙΑΣ
ΘΕΩΡΗΘΗΚΕ
Ανήκει στο ..4721.......
έγγραφό μας
Λιβαδεια ..27-9-07....
Ο Δασάρχης
Κωνσταντίνος Κουτσοβασίλης
Δασολόγος

ΥΠΕΥΘΥΝΗ ΔΗΛΩΣΗ ΜΗΧΑΝΙΚΟΥ

ΤΟ ΠΑΡΟΝ ΑΓΡΟΤΕΜΑΧΙΟ ΥΠΟ ΣΤΟΙΧΕΙΑ (Α.Β.Γ.Δ.Ε.Ζ.Η.Θ.Ι.Κ.Λ.Μ.Ν.Ξ.Ο.Π.Ρ.Α) ΕΥΡΙΣΚΕΤΑΙ ΕΚΤΟΣ ΣΧΕΔΙΟΥ ΠΟΛΕΩΣ ΣΤΟ ΛΙΒΑΔΙ ΑΡΑΧΩΒΑΣ ΚΑΙ ΕΙΝΑΙ ΑΡΤΙΟ ΚΑΙ ΟΙΚΟΔΟΜΗΣΙΜΟ ΚΑΤΑ ΚΑΝΟΝΑ ΣΥΜΦΩΝΑ ΜΕ ΤΙΣ ΙΣΧΥΟΥΣΕΣ ΠΟΛΕΟΔΟΜΙΚΕΣ ΔΙΑΤΑΞΕΙΣ.

Ο ΜΗΧΑΝΙΚΟΣ

ΕΥΑΓΓΕΛΙΑ Γ. ΓΡΑΝΙΤΣΙΩΤΗ
Διπλωματούχος Αρχιτέκτων Μηχανικός
Αρχιτεκτονικής Σχολής ΦΛΩΡΕΝΤΙΑΣ
ΜΕΛΟΣ Τ.Ε.Ε ΑΡ ΜΗΤΡ 36203
ΤΗΛ. 22670 31306, Οικ. 31050, Κιν. 6944 268261
ΑΡΑΧΩΒΑ ΒΟΙΩΤΙΑΣ Α.Φ.Μ 027135951- Δ.Ο.Υ. ΛΙΒΑΔΕΙΑΣ

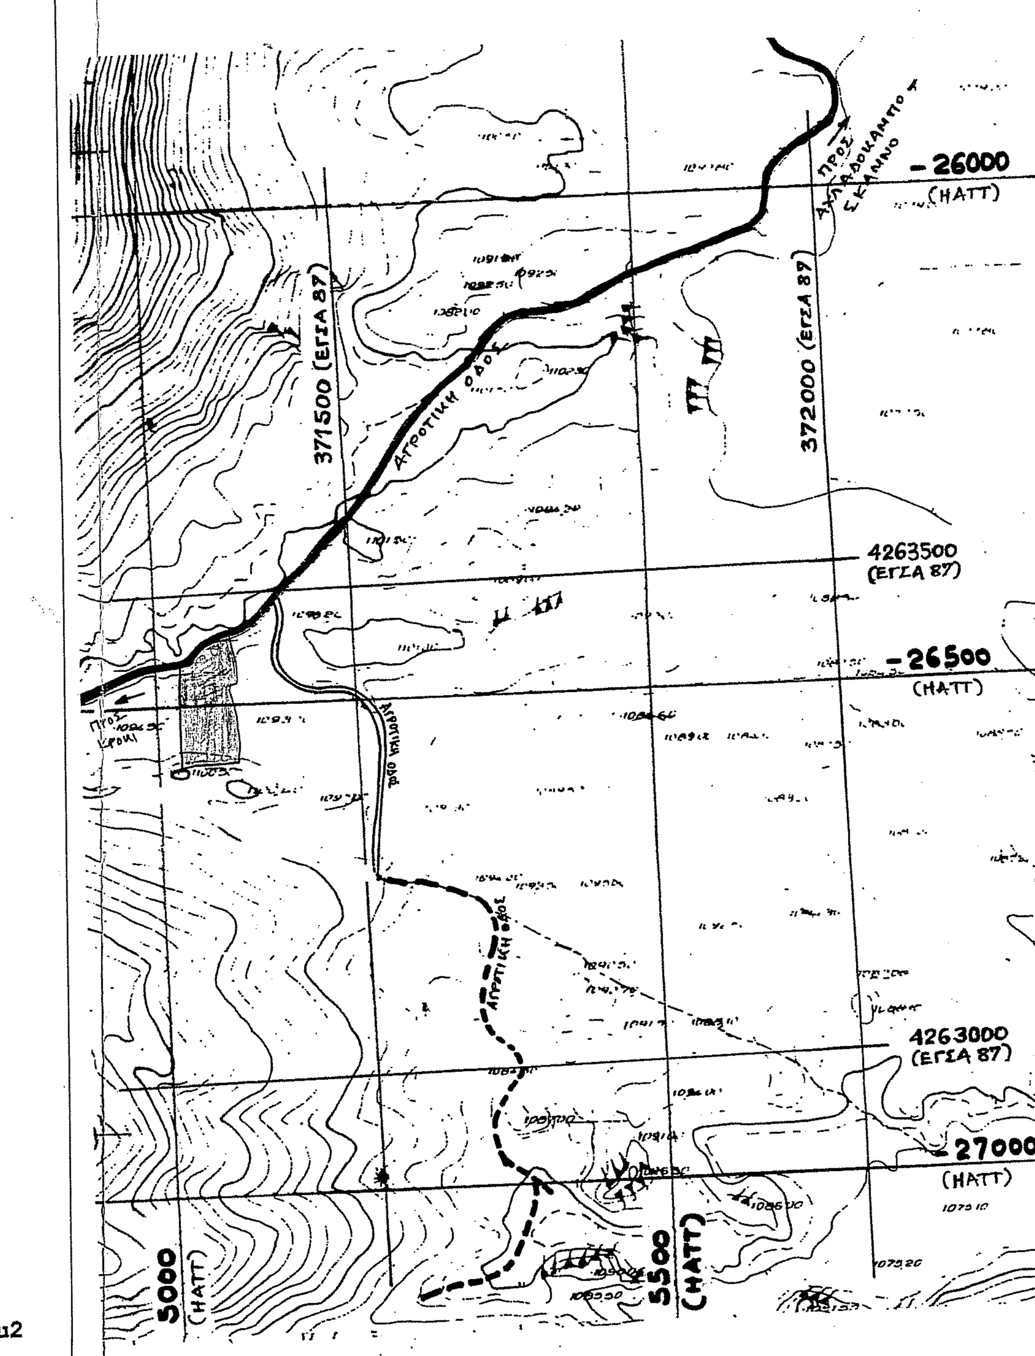

ΑΠΟΣΠΑΣΜΑ Φ.Χ. 5393/7 - ΑΜΦΙΚΛΕΙΑΣ - ΚΛΙΜ. 1:5000

ΤΕΧΝΙΚΟ ΓΡΑΦΕΙΟ
ΕΥΑΓΓΕΛΙΑΣ ΓΡΑΝΙΤΣΙΩΤΗ
ΧΑΡΑΛ.ΑΛΕΞΑΝΔΡΑΚΟΣ-ΑΛΜΠΑΝΗΣ
ΑΡΑΧΟΒΑ-ΒΟΙΩΤΙΑΣ
ΤΗΛ.226731306-2267032633 ΚΙΝ. 6944268261 6944286117

ΕΡΓΟΔΟΤΗΣ	ΛΑΜΠΡΑΚΟΥ ΑΓΑΘΗ ΤΟΥ ΑΝΔΡΕΑ
ΕΡΓΟ	
ΘΕΣΗ	ΕΚΤΟΣ ΣΧΕΔΙΟΥ- "ΚΑΣΤΡΙΤΙΚΑ" ΑΡΑΧΟΒΑ-ΒΟΙΩΤΙΑΣ — Ο.Τ
ΜΕΛΕΤΗΤΕΣ	ΕΥΑΓΓΕΛΙΑ Γ. ΓΡΑΝΙΤΣΙΩΤΗ
ΘΕΜΑ	ΤΟΠΟΓΡΑΦΙΚΟ ΔΙΑΓΡΑΜΜΑ — ΑΡ. ΣΧΕΔΙΟΥ
ΚΛΙΜΑΚΑ	1:200
ΧΡΟΝΟΣ ΜΕΛΕΤΗΣ	ΜΑΡΤΙΟΣ 2007
ΥΠΟΓΡΑΦΗ	ΣΦΡΑΓΙΔΑ

ΕΥΑΓΓΕΛΙΑ Γ. ΓΡΑΝΙΤΣΙΩΤΗ
Διπλωματούχος Αρχιτέκτων Μηχανικός
Αρχιτεκτονικής Σχολής ΦΛΩΡΕΝΤΙΑΣ
ΜΕΛΟΣ Τ.Ε.Ε ΑΡ ΜΗΤΡ 36203
ΤΗΛ. 22670 31306, Οικ. 31050, Κιν. 6944 268261
ΑΡΑΧΩΒΑ ΒΟΙΩΤΙΑΣ Α.Φ.Μ 027135951- Δ.Ο.Υ. ΛΙΒΑΔΕΙΑΣ