
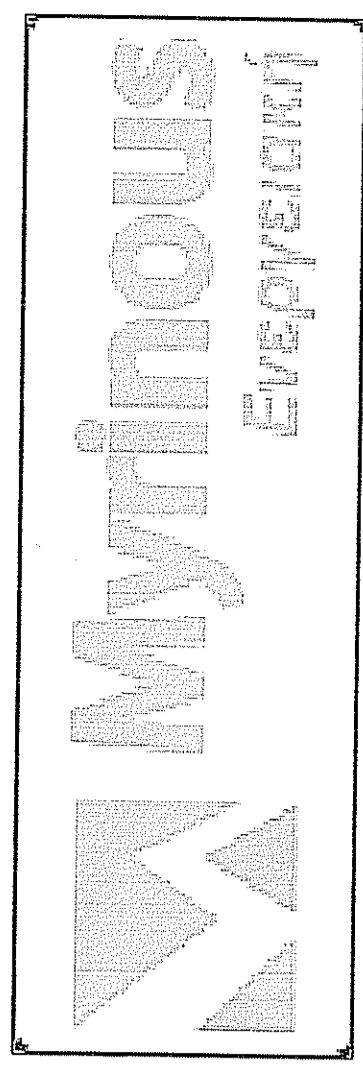
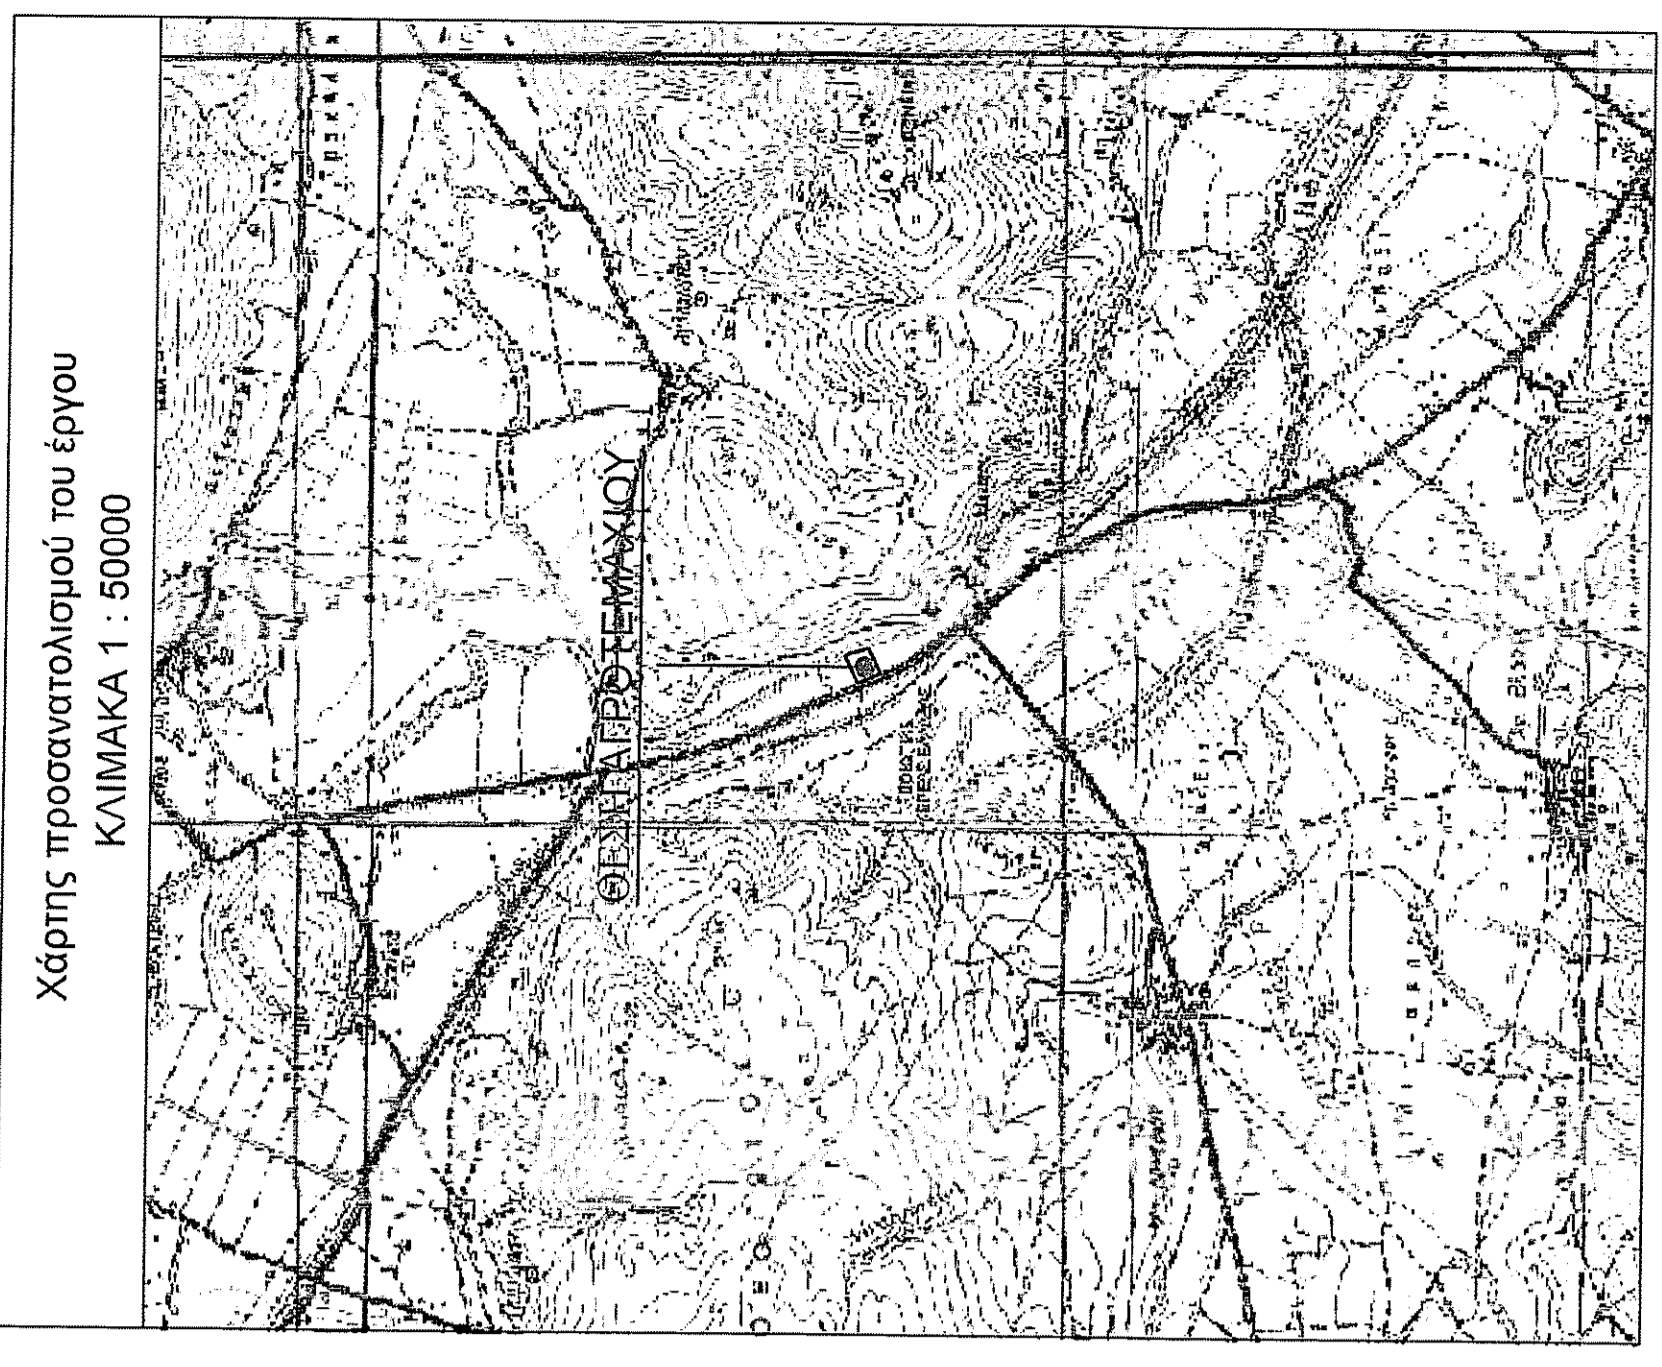
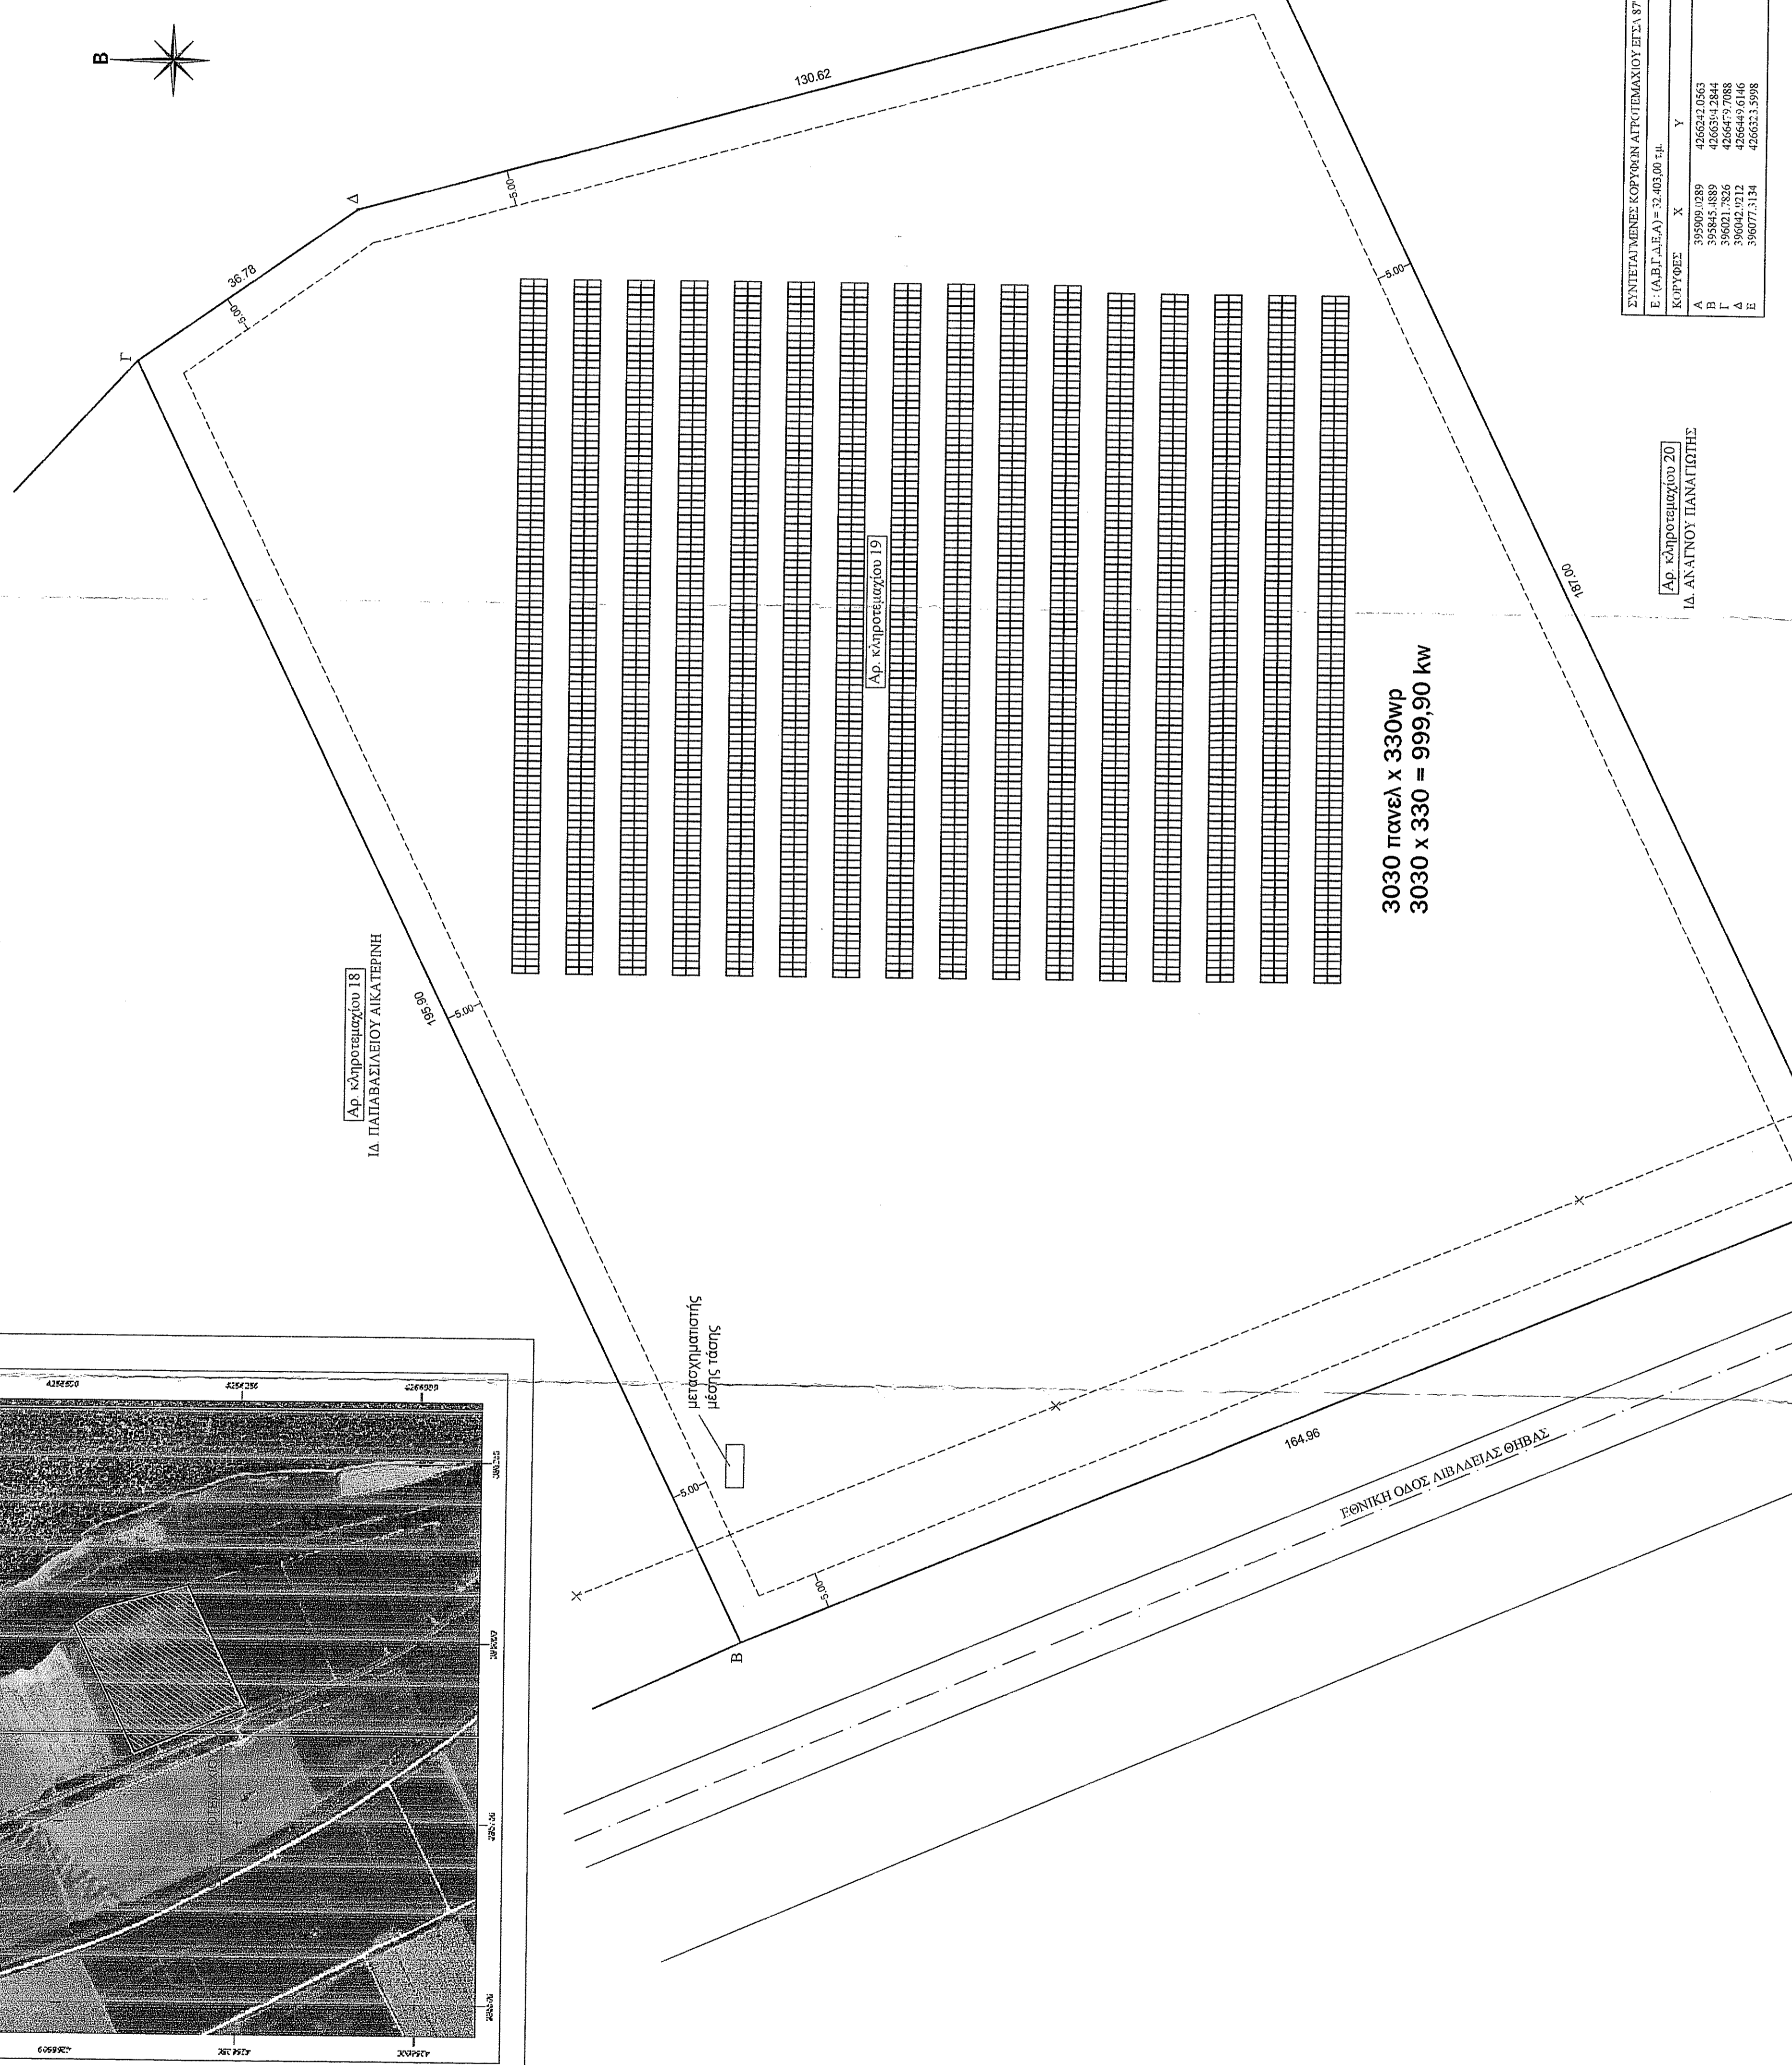


ΑΠΟΣΤΑΣΜΑ ΠΙΝΑΚΙΔΑΣ Γ.Υ.Σ. ΑΡΙΘΜΟΣ ΦΥΛΛΟΥ 5995/6
ΚΛΙΜΑΚΑΣ 1:5000

ΑΠΟΣΤΑΣΜΑ ΟΡΘΟΦΩΤΟΧΑΡΤΗ
ΚΛΙΜΑΚΑΣ 1:5000

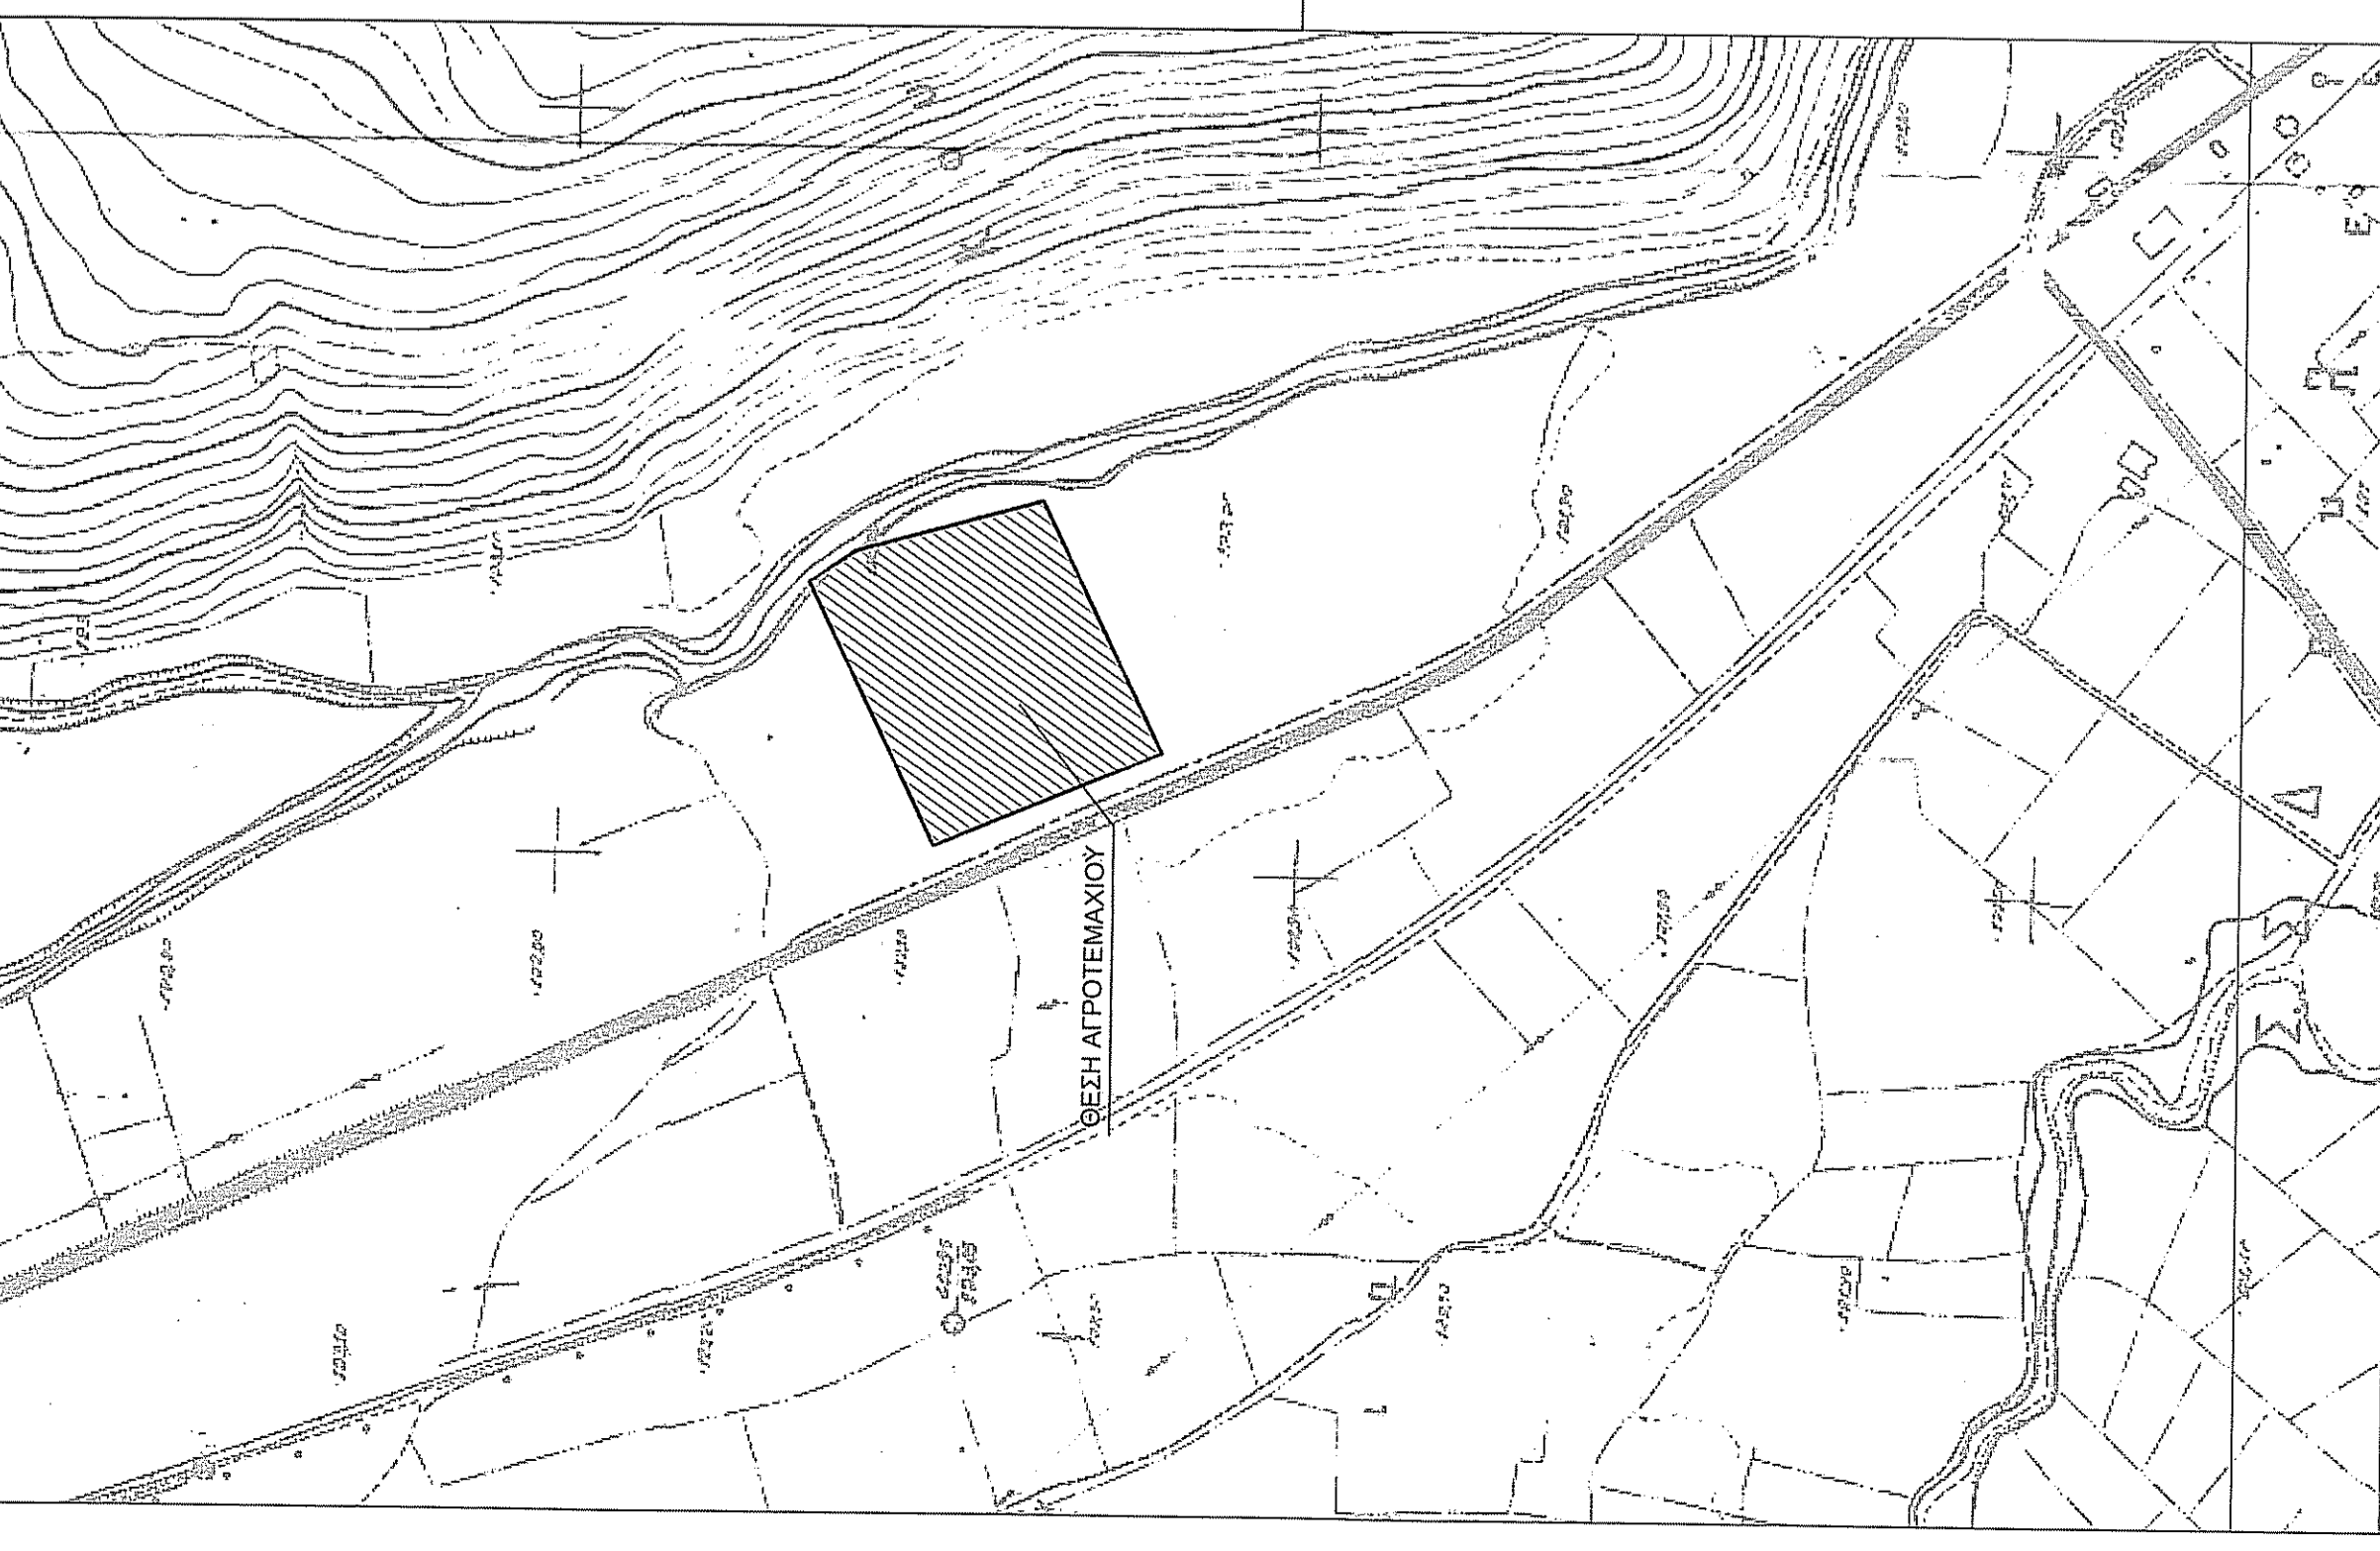

ΣΟΥΝΙΟΥ 16 ΤΗΛ. (22990) 22932
190 03 ΜΑΡΚΟΠΟΥΛΟ FAX. (22990) 23573

ΤΟΠΟΓΡΑΦΙΚΟ ΔΙΑΓΡΑΜΜΑ
ΕΡΓΟ : ΤΟΠΟΘΕΤΗΣΗ ΦΩΤΟΒΟΛΤΑΪΚΩΝ ΣΥΣΤΗΜΑΤΩΝ
ΣΥΝΟΛΙΚΗΣ ΙΣΧΥΟΣ < 1,00MW


ΘΕΣΗ : ΕΝΤΟΣ ΑΝΑΔΑΣΜΟΥ ΑΓΡΟΚΗΤΗΜΑΤΟΣ "ΜΑΥΡΟΝΕΡΙΟΥ"
Τ.Κ. ΜΑΥΡΟΝΕΡΙΟΥ, ΔΗΜΟΥ ΛΕΒΑΔΕΩΝ, Π.Ε. ΒΟΙΩΤΙΑΣ

ΙΔΙΟΚΤΗΣΙΑ : ΠΑΠΑΒΑΣΙΛΕΙΟΥ ΑΓΙΣΤΟΤΕΛΗΣ συν. ΛΟΥΚΑ
ΕΚΜΕΤΑΛΛΕΥΣΗ: ΠΑΝΔΑΜΑΤΩΡ ΗΛΙΟΣ ΕΝΕΡΓΕΙΑΚΗ ΚΟΙΝΩΤΗΤΑ

ΕΜΒΑΔΟΝ ΙΔΙΟΚΤΗΣΙΑΣ : Ε: (Α,Β,Γ,Δ,Ε,Α) = 32.403,00μ²

κλίμακα: 1 : 500

ημερομηνία: ΜΑΡΤΙΟΣ 2018
σφραγίδα - υπογραφή:

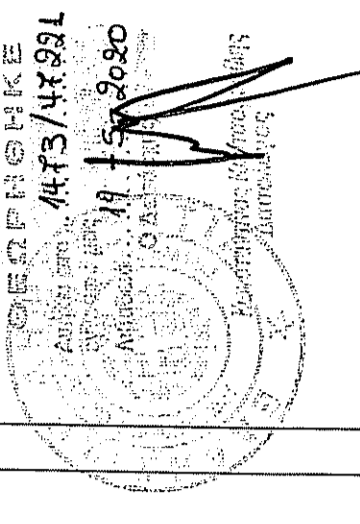

ΕΓΓΡΑΦΗ Ν. ΚΑΨΑΛΗΣ
ΥΠΟΧΡ. ΠΟΛΙΤΙΚΟΣ ΜΗΧΑΝΙΚΟΣ
ΕΠΙΧΡ. Π.Ε. ΑΡΧΙΤΕΚΤΟΝΙΚΩΝ ΕΡΓΩΝ
ΕΠΙΧΡ. Π.Ε. ΑΡΧΙΤΕΚΤΟΝΙΚΩΝ ΕΡΓΩΝ
ΕΠΙΧΡ. Π.Ε. ΑΡΧΙΤΕΚΤΟΝΙΚΩΝ ΕΡΓΩΝ
ΕΠΙΧΡ. Π.Ε. ΑΡΧΙΤΕΚΤΟΝΙΚΩΝ ΕΡΓΩΝ

ΣΥΝΤΕΛΕΜΕΝΕΣ ΚΟΡΥΦΕΣ ΑΓΡΟΤΕΜΑΧΙΟΥ ΕΤΥΣ ΣΤ			
Ε: (Α,Β,Γ,Δ,Ε,Α) = 32.403,00 τε.	Κ	Χ	Υ
Α	395900,089	426527,0553	
Β	395845,889	426534,2384	
Γ	396031,236	426617,7088	
Δ	396077,314	426623,5998	
Ε			

Αρ. κτηματολογίου 20
ΙΑ ΑΝΑΓΝΟΥ ΠΑΝΑΓΙΩΤΗΣ

3030 πινελ x 330wp
3030 x 330 = 999,90 kW

ΕΘΝΙΚΗ ΟΔΟΣ ΔΙΒΑΔΕΙΑΣ ΘΗΒΑΣ

ΑΝ