ΑΠΟΤΥΠΩΣΗ ΕΚΤΑΣΗΣ Ε1 (1,2,3,4,5,6,7,8,9,10,11,12,13,14,15,1) ΕΜΒΑΔΟΥ 4.968,20 τ.μ. ΚΑΙ ΕΚΤΑΣΗΣ Ε2 (1,2,3,4,5,6,7,8,9,10,...., 40,1) ΕΜΒΑΔΟΥ 109.990,60 τ.μ. ΣΕ ΧΑΡΤΗ ΓΥΣ ΥΠ΄ ΑΡ. 6317/5 ΓΙΑ ΕΚΔΟΣΗ ΠΡΑΞΗΣ ΧΑΡΑΚΤΗΡΙΣΜΟΥ

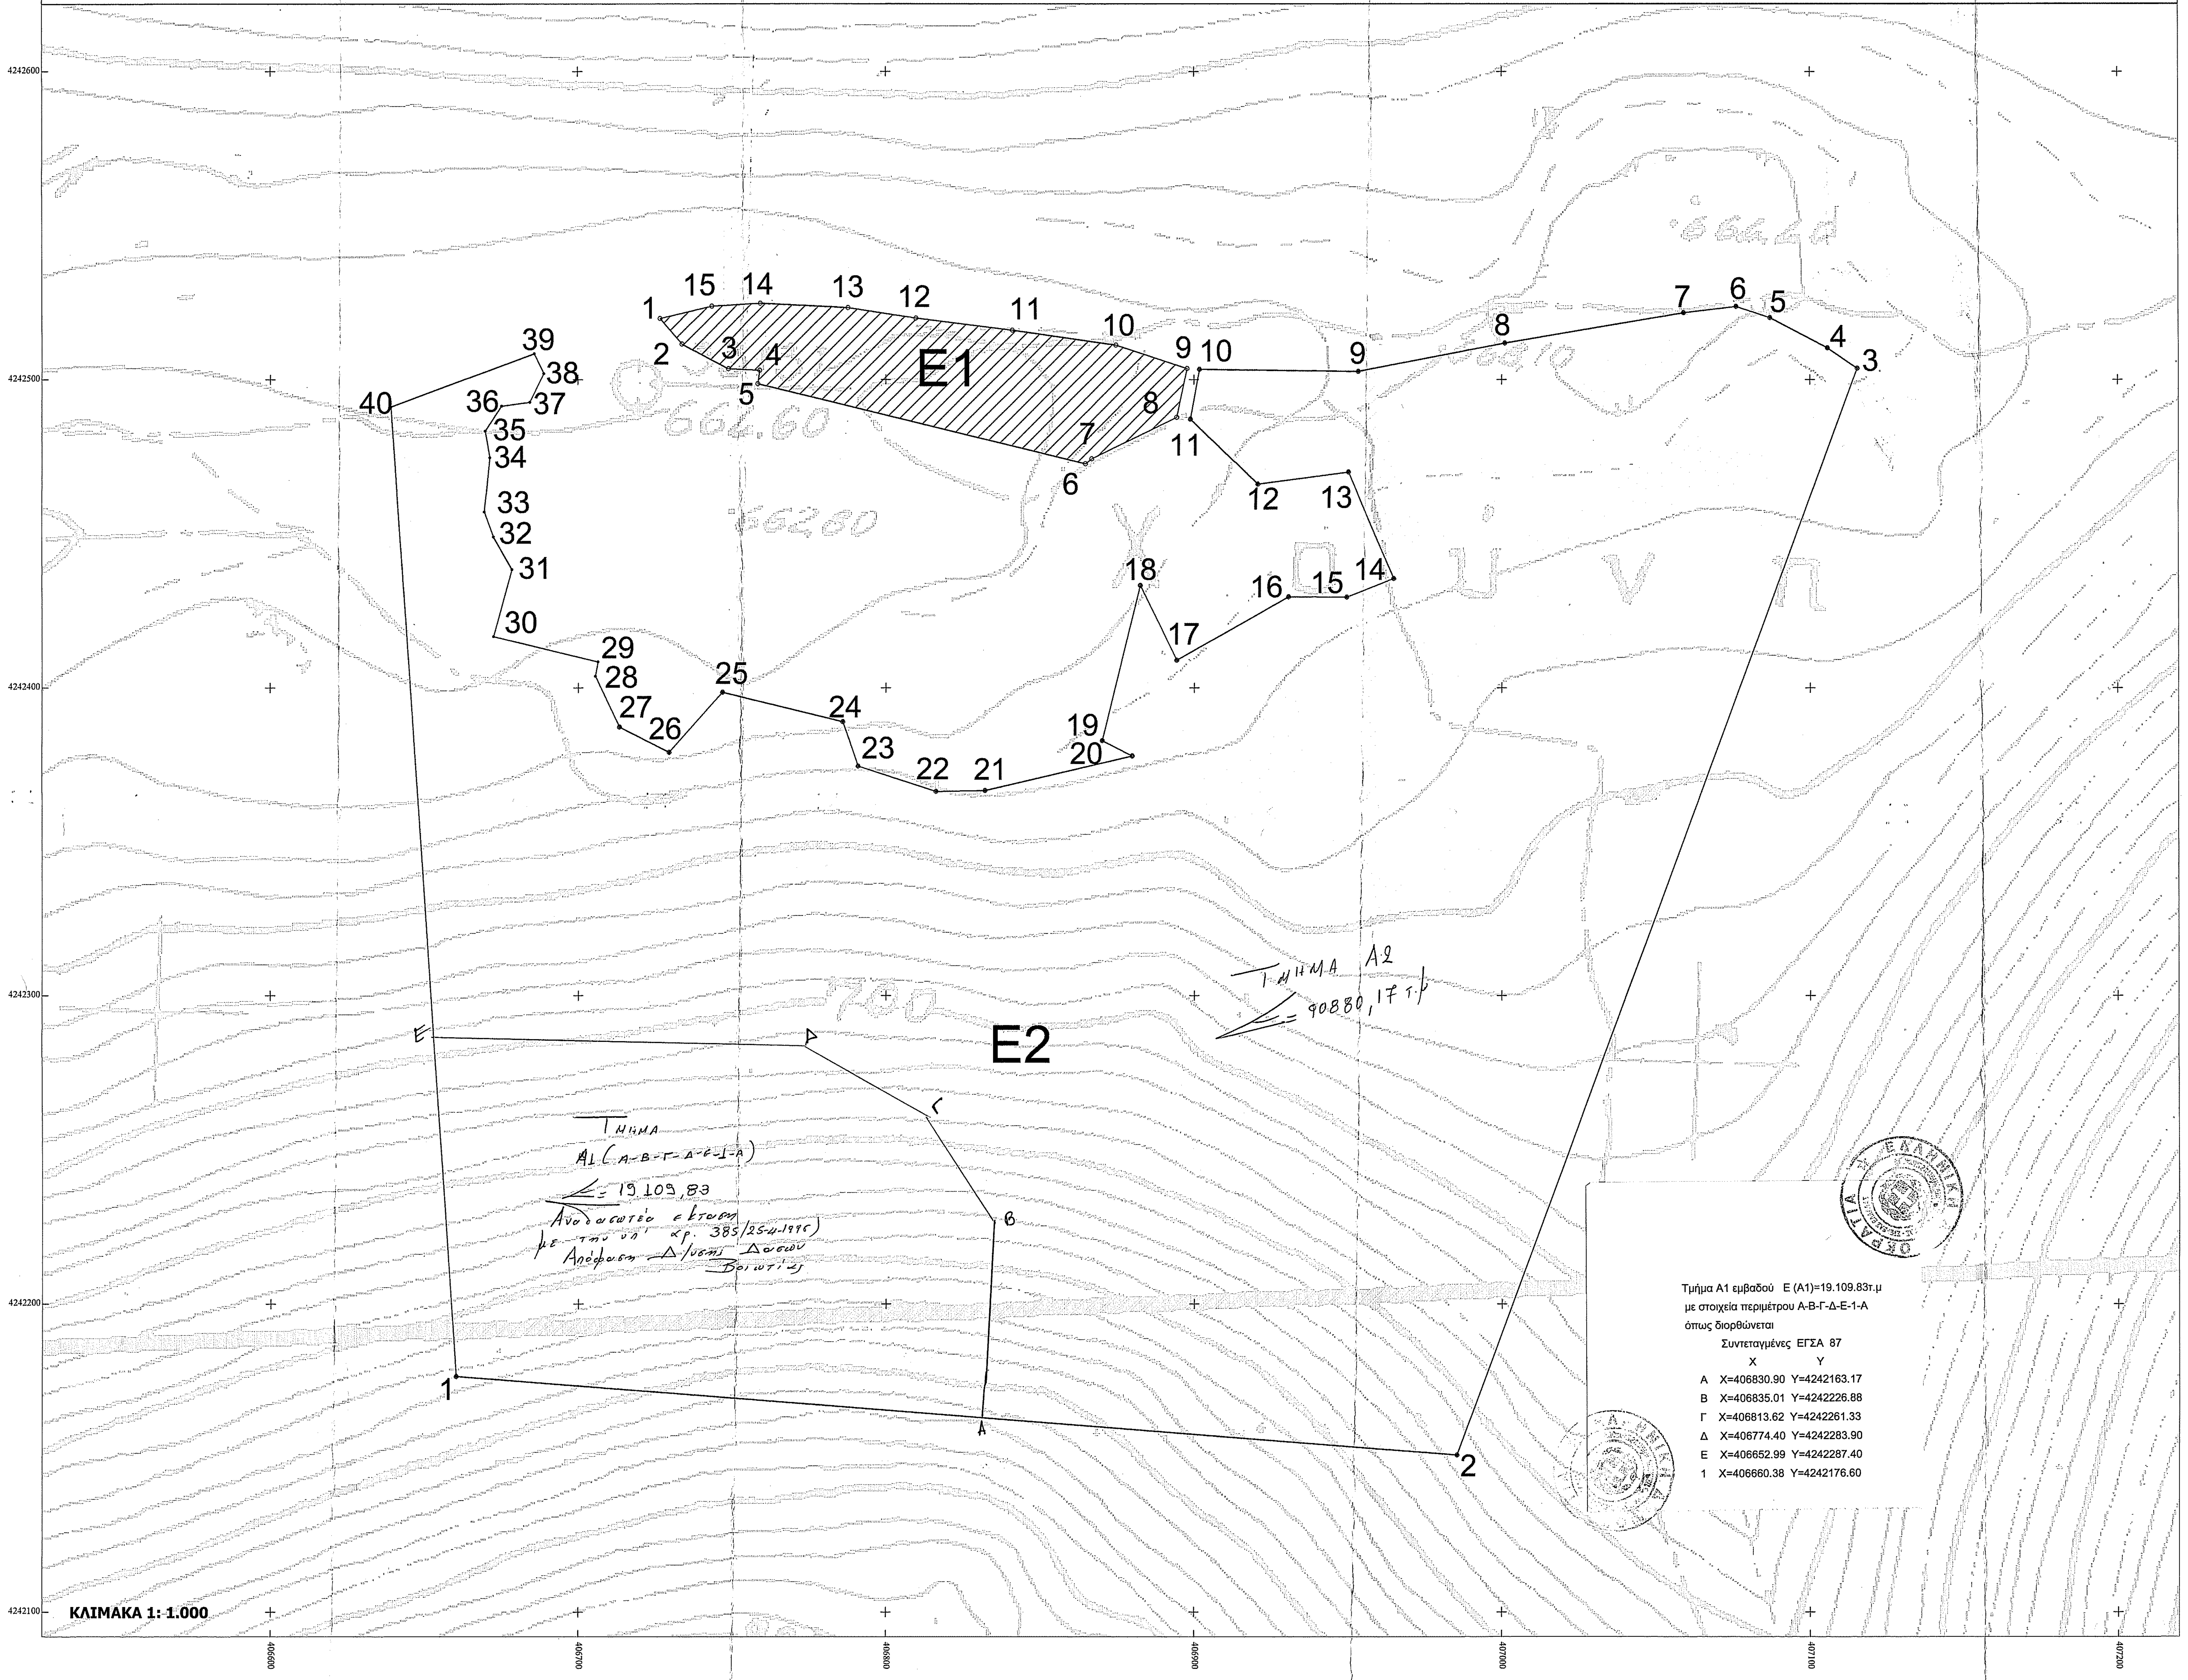
Ε1
Ε2
1
2
3
4
5
6
7
8
9
10
11
12
13
14
15
16
17
18
19
20
21
22
23
24
25
26
27
28
29
30
31
32
33
34
35
36
37
38
39
40
Α
Β
Γ
Δ
Ε
Τμήμα Α2
Ε= 90880,17 τ.μ.
Τμήμα
Α1 (Α-Β-Γ-Δ-Ε-1-Α)
Ε= 19.109,83
Αναδασωτέα έκταση
με την υπ' αρ. 385/25-4-1996)
Απόφαση Δ/νσης Δασών
Βοιωτίας
700
662,60
4242600
4242500
4242400
4242300
4242200
4242100
406600
406700
406800
406900
407000
407100
407200
ΚΛΙΜΑΚΑ 1: 1.000

Τμήμα Α1 εμβαδού Ε (Α1)=19.109.83τ.μ
με στοιχεία περιμέτρου Α-Β-Γ-Δ-Ε-1-Α
όπως διορθώνεται

Συντεταγμένες ΕΓΣΑ 87

	X	Y
Α	X=406830.90	Y=4242163.17
Β	X=406835.01	Y=4242226.88
Γ	X=406813.62	Y=4242261.33
Δ	X=406774.40	Y=4242283.90
Ε	X=406652.99	Y=4242287.40
1	X=406660.38	Y=4242176.60

ΑΠΟΤΥΠΩΣΗ ΕΚΤΑΣΕΩΝ ΓΙΑ ΕΚΔΟΣΗ ΠΡΑΞΗΣ ΧΑΡΑΚΤΗΡΙΣΜΟΥ ΣΕ ΧΑΡΤΗ ΓΥΣ ΚΛΙΜΑΚΑ 1:50.000

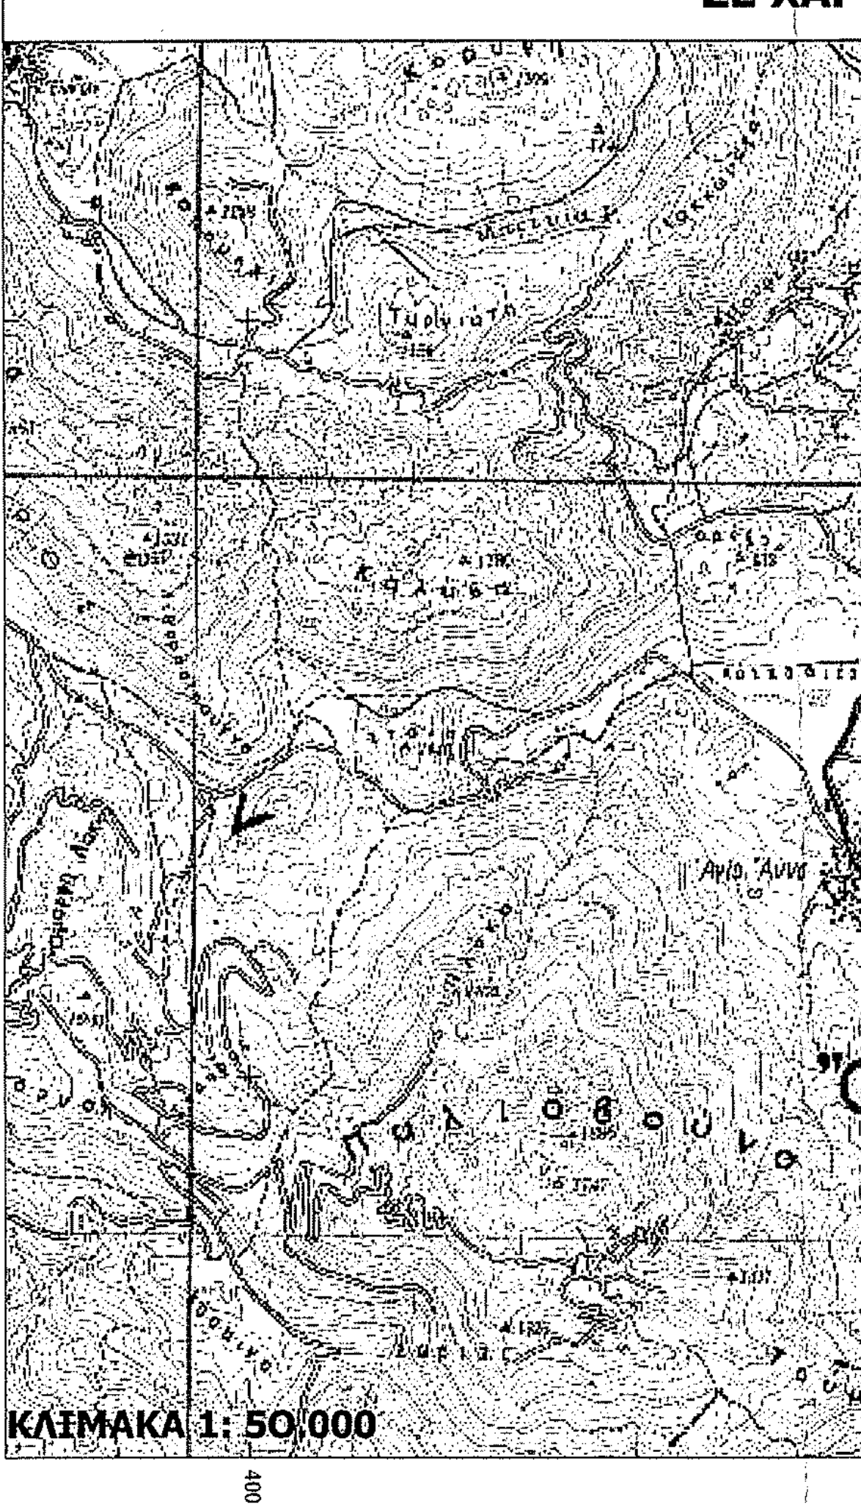
ΘΕΣΗ ΕΚΤΑΣΗΣ Ε1
ΘΕΣΗ ΕΚΤΑΣΗΣ Ε2
Αγία Άννα
ΚΛΙΜΑΚΑ 1: 50.000
4245000
4240000
400000
405000
410000

ΑΠΟΤΥΠΩΣΗ ΕΚΤΑΣΕΩΝ ΓΙΑ ΕΚΔΟΣΗ ΠΡΑΞΗΣ ΧΑΡΑΚΤΗΡΙΣΜΟΥ ΣΕ ΟΡΘΟΦΩΤΟΧΑΡΤΕΣ ΤΗΣ ΕΚΧΑ ΑΕ 2007-2009

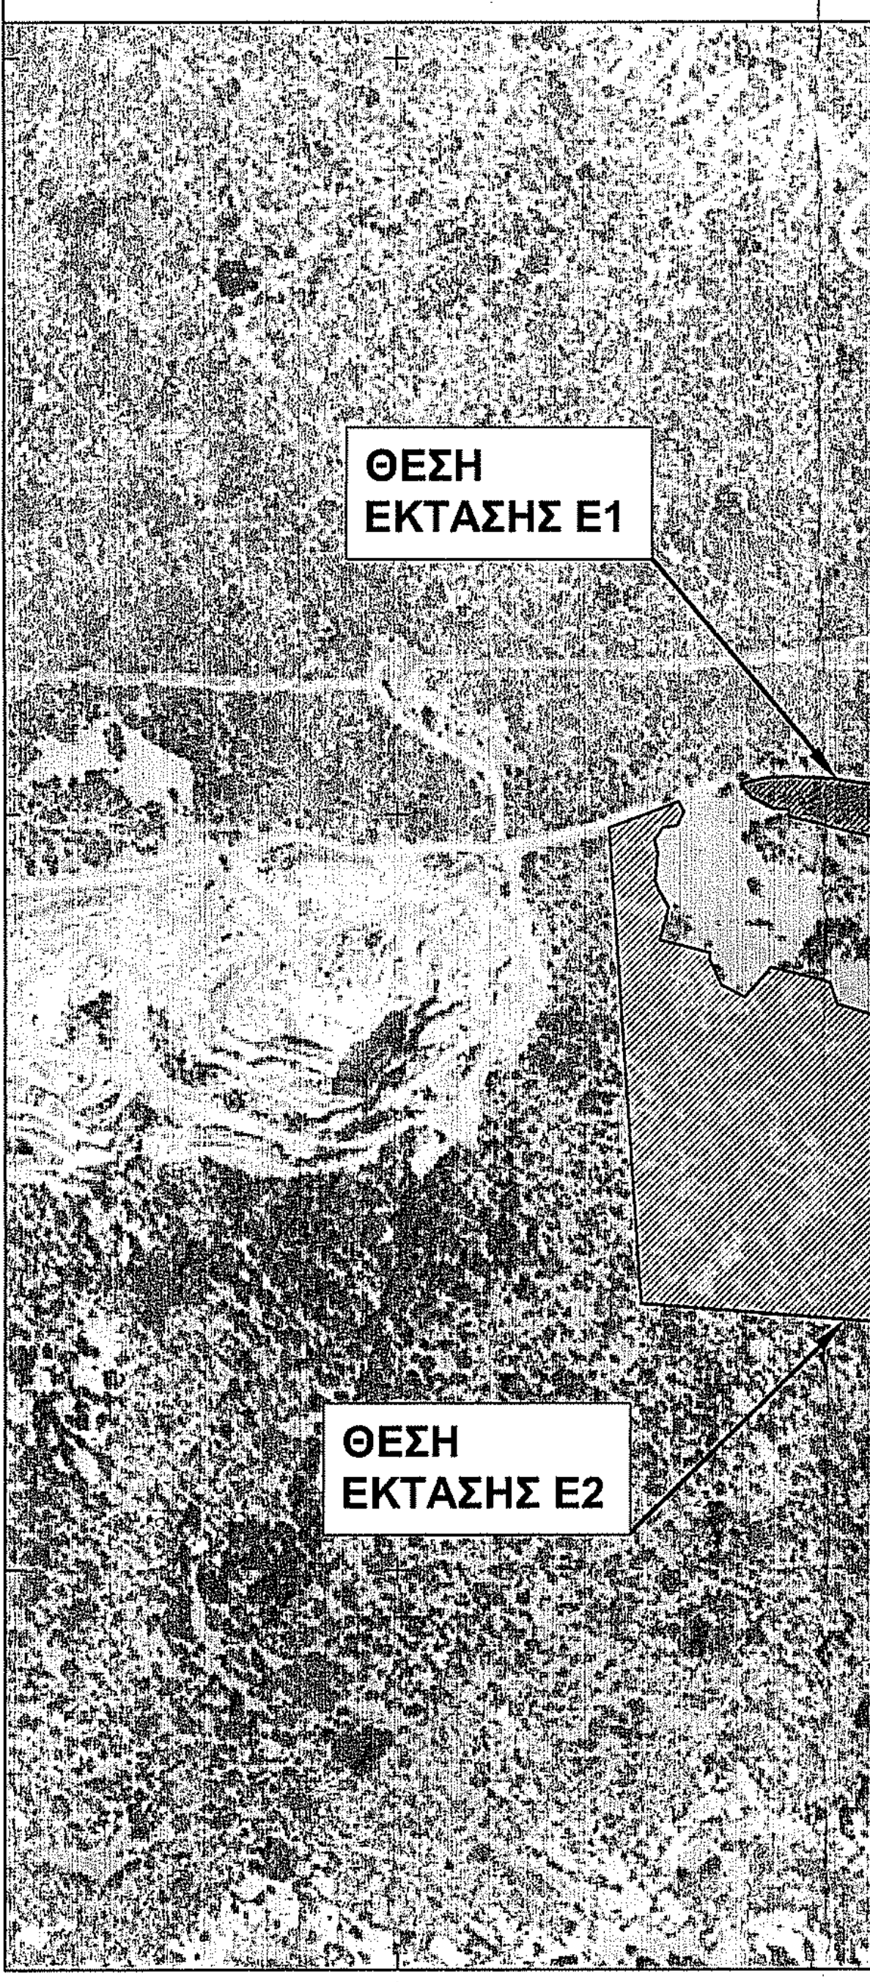
ΘΕΣΗ ΕΚΤΑΣΗΣ Ε1
ΘΕΣΗ ΕΚΤΑΣΗΣ Ε2
ΚΤΗΜ
ΚΛΙΜΑΚΑ 1: 5.000
4243000
4242500
4242000
406500
407000
407500

ΥΠΟΜΝΗΜΑ

▨ ΟΡΙΟ ΕΚΤΑΣΗΣ ΓΙΑ ΤΗΝ ΟΠΟΙΑ ΖΗΤΕΙΤΑΙ ΠΡΑΞΗ ΧΑΡΑΚΤΗΡΙΣΜΟΥ, Ε1(1,2,3,4,5,6,7,8,9,10,11,12,13,14,15,1) ΕΜΒΑΔΟΥ 4.968,20 τ.μ.

☐ ΟΡΙΟ ΕΚΤΑΣΗΣ ΓΙΑ ΤΗΝ ΟΠΟΙΑ ΖΗΤΕΙΤΑΙ ΠΡΑΞΗ ΧΑΡΑΚΤΗΡΙΣΜΟΥ, Ε2(1,2,3,4,5,6,7,.............................,40,1) ΕΜΒΑΔΟΥ 109.990,60 τ.μ.

ΠΙΝΑΚΑΣ ΣΥΝΤΕΤΑΓΜΕΝΩΝ ΕΚΤΑΣΗΣ Ε1 ΣΕ ΕΓΣΑ '87

ΚΟΡΥΦΗ	X	Y
1	406726.66	4242519.96
2	406733.64	4242511.65
3	406748.70	4242503.62
4	406759.07	4242503.09
5	406758.47	4242498.73
6	406864.71	4242472.77
7	406866.75	4242474.37
8	406894.35	4242487.89
9	406897.70	4242503.74
10	406874.64	4242511.33
11	406841.04	4242516.17
12	406809.73	4242520.08
13	406787.76	4242523.47
14	406759.33	4242524.85
15	406743.41	4242523.98

ΠΙΝΑΚΑΣ ΣΥΝΤΕΤΑΓΜΕΝΩΝ ΕΚΤΑΣΗΣ Ε2 ΣΕ ΕΓΣΑ ΄87

ΚΟΡΥΦΗ	X	Y
1	406660.39	4242176.60
2	406985.43	4242151.00
3	407115.29	4242503.80
4	407105.67	4242510.43
5	407086.92	4242520.24
6	407075.97	4242523.87
7	407058.97	4242521.81
8	407001.04	4242511.91
9	406953.30	4242502.74
10	406901.79	4242503.44
11	406898.84	4242487.30
12	406920.61	4242466.23
13	406950.08	4242470.13
14	406964.94	4242435.54
15	406949.52	4242429.56
16	406930.67	4242429.64
17	406894.25	4242409.06
18	406882.61	4242433.30
19	406870.19	4242382.96
20	406879.93	4242377.96

ΠΙΝΑΚΑΣ ΣΥΝΤΕΤΑΓΜΕΝΩΝ ΕΚΤΑΣΗΣ Ε2 ΣΕ ΕΓΣΑ ΄87

ΚΟΡΥΦΗ	X	Y
21	406832.14	4242366.67
22	406816.21	4242366.43
23	406790.97	4242374.65
24	406786.00	4242389.06
25	406746.85	4242398.63
26	406729.53	4242379.14
27	406713.33	4242387.40
28	406705.56	4242403.89
29	406706.43	4242408.50
30	406672.57	4242416.78
31	406678.54	4242438.46
32	406672.65	4242449.09
33	406669.68	4242457.20
34	406671.34	4242474.74
35	406669.88	4242483.40
36	406675.20	4242491.49
37	406684.37	4242492.79
38	406688.93	4242502.12
39	406685.82	4242508.49
40	406639.39	4242491.23

ΦΟΡΕΑΣ ΕΡΓΟΥ:

C.N.I. ΑΙΟΛΙΚΟ ΠΑΡΚΟ ΚΟΡΦΗ Α.Ε.

ΕΡΓΟ / ΘΕΣΗ:

ΥΠΟΣΤΑΘΜΟΣ ΑΝΥΨΩΣΗΣ ΜΕΣΗΣ ΤΑΣΗΣ ΣΕ ΥΨΗΛΗ ΤΑΣΗ ΣΤΗ ΘΕΣΗ "ΧΟΥΝΙ", Τ.Κ. ΑΓΙΑΣ ΑΝΝΑΣ, Δ.Ε. ΚΟΡΩΝΕΙΑΣ, ΔΗΜΟΥ ΛΕΒΑΔΕΩΝ ΓΙΑ ΤΟ ΕΡΓΟ: *ΑΙΟΛΙΚΟ ΠΑΡΚΟ ΠΑΡΑΓΩΓΗΣ ΗΛΕΚΤΡΙΚΗΣ ΕΝΕΡΓΕΙΑΣ ΙΣΧΥΟΣ 24,2MW ΣΤΗ ΘΕΣΗ "ΚΟΡΦΗ" ΤΩΝ Δ.Ε. ΘΙΣΒΗΣ & ΑΛΙΑΡΤΟΥ, ΤΟΥ ΔΗΜΟΥ ΘΗΒΑΙΩΝ & ΑΛΙΑΡΤΟΥ, ΠΕ ΒΟΙΩΤΙΑΣ*

ΘΕΜΑ:

ΤΟΠΟΓΡΑΦΙΚΟ ΔΙΑΓΡΑΜΜΑ ΓΙΑ ΕΚΔΟΣΗ ΠΡΑΞΗΣ ΧΑΡΑΚΤΗΡΙΣΜΟΥ

ΑΡΙΘΜΟΣ ΣΧΕΔΙΟΥ: **Τ - 02**

ΚΛΙΜΑΚΑ: 1:1.000
1:5.000
1:50.000

ΜΕΛΕΤΗΤΗΣ:

ΚΑΡΑΠΙΔΑΚΗΣ ΕΛΕΥΘΕΡΙΟΣ
ΔΑΣΟΛΟΓΟΣ - ΠΕΡΙΒΑΛΛΟΝΤΟΛΟΓΟΣ
ΡΑΙΔΕΣΤΟΥ 7, Τ.Κ. 122 41, ΑΙΓΑΛΕΩ
Τηλ. 210-5900785, Fax 210-5900386,Κιν. 6973041417

ΗΜΕΡΟΜΗΝΙΑ : ΜΑΪΟΣ 2020

ΘΕΩΡΗΘΗΚΕ
Ανήκει στο 21Ε.Τ./64 737
έγγραφό μας
Λιβαδειά 19/5/2020
Ο Δασάρχης
Κωνσταντίνος Κωνσταντίνος
Δασολόγος

ΣΦΡΑΓΙΔΑ / ΥΠΟΓΡΑΦΗ:
ΕΛΕΥΘΕΡΙΟΣ Γ. ΚΑΡΑΠΙΔΑΚΗΣ
ΔΑΣΟΛΟΓΟΣ - ΠΕΡΙΒΑΛΛΟΝΤΟΛΟΓΟΣ
ΜΕΛΕΤΕΣ - ΥΠΗΡΕΣΙΕΣ
ΜΕΛΟΣ ΓΕΩΤΕΕ ΑΡ. ΜΗΤΡΩΟΥ : 2-02519
ΡΑΙΔΕΣΤΟΥ 7 - ΑΙΓΑΛΕΩ ΤΚ 122 41
ΤΗΛ: 210 5900785 - FAX : 210 5900386
ΑΦΜ: 061219632 - ΔΟΥ : ΑΙΓΑΛΕΩ