


Κορυφή	X	Y	Li
B1	623006.703	4554254.874	120.08
B2	623071.236	4554153.604	13.68
B3	623081.486	4554162.665	25.34
B4	623096.677	4554142.383	67.03
B5	623133.077	4554198.666	71.45
B6	623183.234	4554249.554	19.51
B7	623196.697	4554263.677	57.08
B8	623224.939	4554313.284	17.81
B9	623242.699	4554311.935	25.00
B10	623259.948	4554330.030	25.00
B11	623242.790	4554348.208	20.18
B12	623227.165	4554335.437	70.72
B13	623185.118	4554278.580	10.41
B14	623190.444	4554269.637	19.74
B15	623179.695	4554253.086	11.44
B16	623171.613	4554244.988	21.90
B17	623154.540	4554231.277	26.69
B18	623137.197	4554210.986	9.90
B19	623130.236	4554203.951	57.51
B20	623078.730	4554229.536	45.00
B21	623048.783	4554263.127	36.85
B22	623012.782	4554255.251	6.09

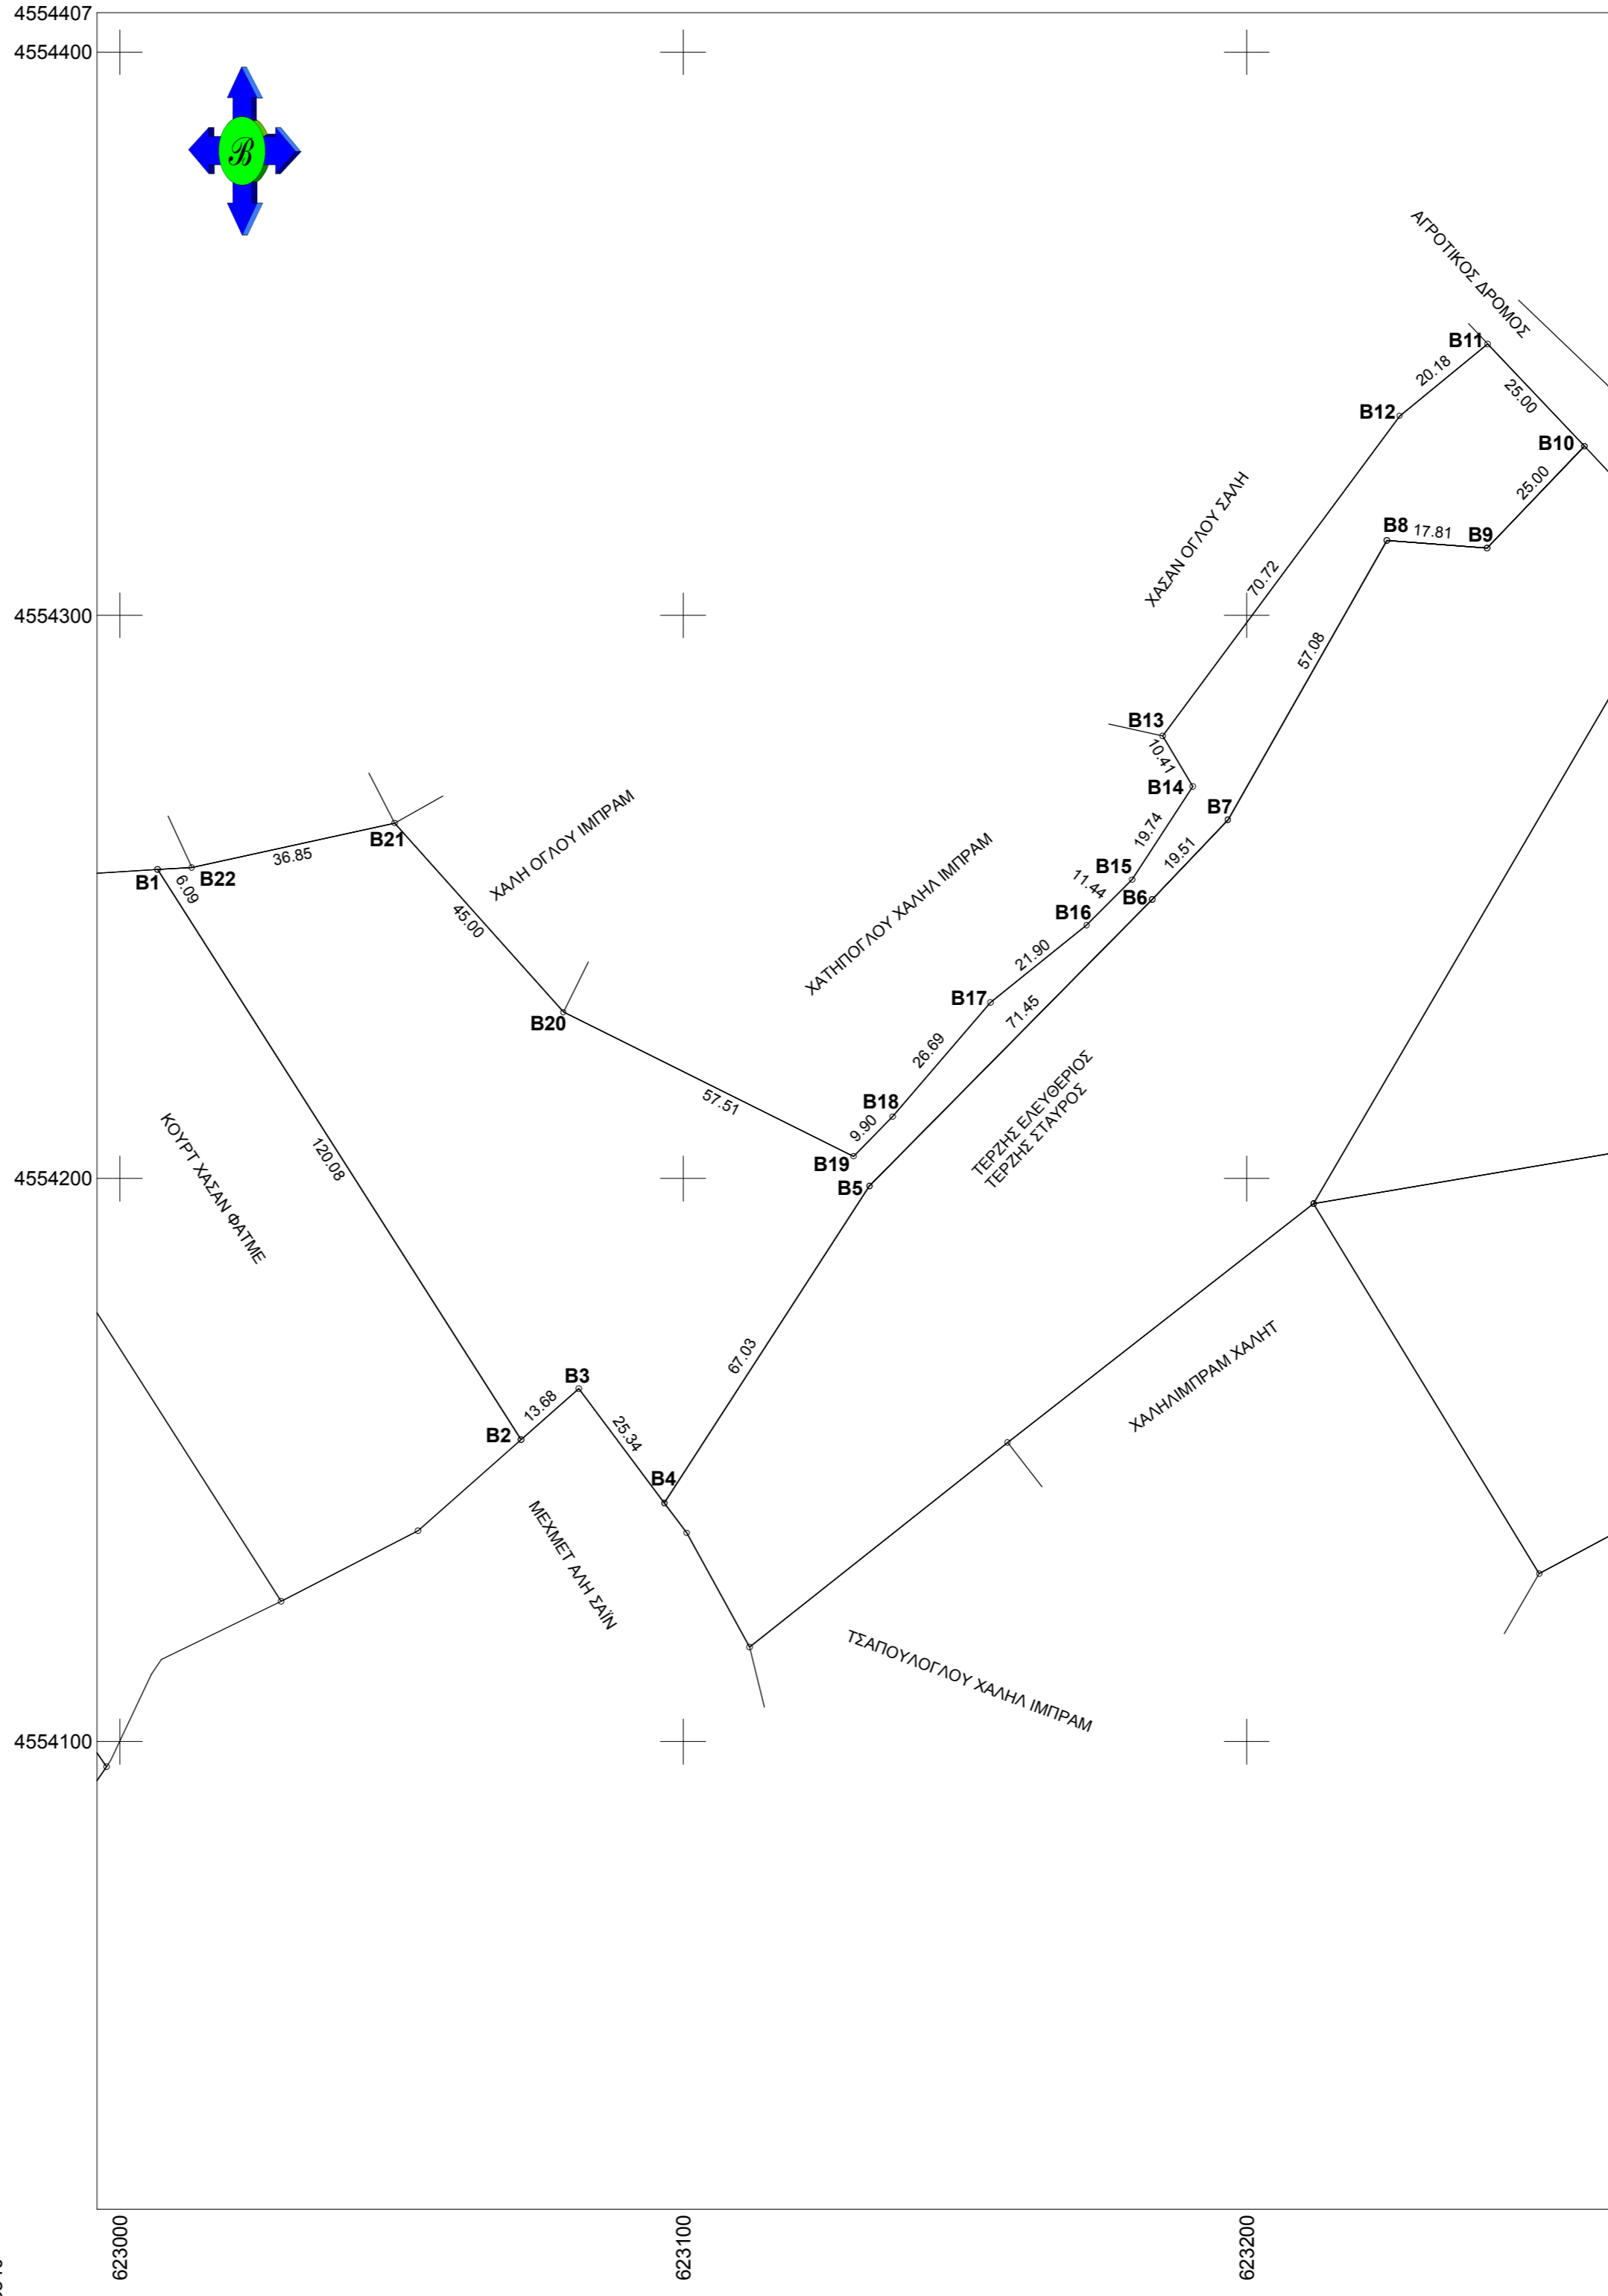

ΤΟΠΟΓΡΑΦΙΚΟ ΔΙΑΓΡΑΜΜΑ

ΑΓΡΟΤΕΜΑΧΙΟΥ ΙΔΙΟΚΤΗΣΙΑΣ ΤΕΡΖΗ ΕΛΕΥΘΕΡΙΟΥ ΤΟΥ ΣΤΑΥΡΟΥ ΚΑΙ ΤΕΡΖΗ ΣΤΑΥΡΟΥ ΤΟΥ ΚΩΝ/ΝΟΥ ΣΤΗ ΘΕΣΗ "ΟΡΕΝ ΤΑΡΛΑ ή ΑΛ ΓΙΑΝΝΗ" ΤΗΣ ΚΤΗΜΑΤΙΚΗΣ ΠΕΡΙΟΧΗΣ ΚΑΛΧΑΝΤΟΣ ΤΟΥ ΔΗΜΟΥ ΚΟΜΟΤΗΝΗΣ.

ΚΛΙΜΑΚΑ 1 : 1000

ΟΡΟΙ ΔΟΜΗΣΗΣ
ΕΚΤΟΣ ΣΧΕΔΙΟΥ
Π.Δ. 24 / 31-5-85 (όπως τροποποιήθηκε με το αρθρ.10 του Ν.3212/2003)
ΕΛΑΧΙΣΤΟ ΕΜΒΑΔΟΝ 4000 μ² , ΕΛΑΧΙΣΤΟ ΠΡΟΣΩΠΟ 25.00 μ
ΕΜΒΑΔΟΝ ΑΓΡΟΤΕΜΑΧΙΟΥ (B1B2B3---->B21B22B1) = 8940.90 μ²

ΠΑΡΑΤΗΡΗΣΕΙΣ
1. Το διάγραμμα είναι ενταγμένο στο κρατικό σύστημα συντεταγμένων ΕΓΣΑ ' 87.
2. Οι διαστάσεις και το εμβαδόν υπολογίσθηκαν αναλυτικά από τις συν/νες των κορυφών.
3. Η εξάρτηση από το ΕΓΣΑ ' 87 πραγματοποιήθηκε με σύστημα GPS και κάνοντας χρήση του Τριγωνομετρικού σημείου T 45 Γ.Υ.Σ. ΜΕ ΣΥΝΤΕΤΑΓΜΕΝΕΣ ΕΓΣΑ ' 87 Χ=621952.885 , Ψ=4551925.520 , Ζ=61.51 ΦΥΛΛΟ ΚΟΜΟΤΗΝΗΣ.
4. ΣΤΗΝ ΚΤΗΜΑΤΙΚΗ ΠΕΡΙΟΧΗ ΚΑΛΧΑΝΤΟΣ ΔΕΝ ΥΠΑΡΧΟΥΝ ΚΥΡΩΜΕΝΟΙ ΔΑΣΙΚΟΙ ΧΑΡΤΕΣ. **ΚΑΙ ΤΟ ΑΓΡΟΚΤΗΜΑ ΔΕΝ ΕΙΝΑΙ ΕΠΟΙΚΙΣΤΙΚΟ**

ΔΗΛΩΣΗ ΙΔΙΟΚΤΗΤΗ (Ν. 4030/2011)

Οι κάτωθι υπογεγραμμένοι ΤΕΡΖΗΣ ΕΛΕΥΘΕΡΙΟΣ ΤΟΥ ΣΤΑΥΡΟΥ και ΤΕΡΖΗΣ ΣΤΑΥΡΟΣ ΤΟΥ ΚΩΝ/ΝΟΥ δηλώνουμε ότι:

- τα αρχικά και υλοποιημένα όρια του αγροτεμαχίου με στοιχεία (B1B2B3---->B21B22B1) εμβαδού 8940.90 μ² που βρίσκεται ΣΤΗ ΘΕΣΗ "ΟΡΕΝ ΤΑΡΛΑ ή ΑΛ ΓΙΑΝΝΗ" ΤΗΣ ΚΤΗΜΑΤΙΚΗΣ ΠΕΡΙΟΧΗΣ ΚΑΛΧΑΝΤΟΣ ΤΟΥ ΔΗΜΟΥ ΚΟΜΟΤΗΝΗΣ υπεδείχθησαν από εμάς, και ευθυνόμαστε για την ακρίβεια των δηλούμενων ορίων του παραπάνω αγροτεμαχίου .

ΟΙ ΔΗΛΩΝΤΕΣ

ΒΕΒΑΙΩΣΗ

Ο ΥΠΟΓΕΓΡΑΜΜΕΝΟΣ ΔΗΜΗΤΡΙΟΣ ΦΕΛΑΚΗΣ ΑΓΡΟΝ. ΤΟΠΟΓΡΑΦΟΣ ΜΗΧΑΝΙΚΟΣ ΕΧΟΝΤΑΣ ΥΠΟΨΗ ΤΙΣ ΔΙΑΤΑΞΕΙΣ ΤΟΥ ΝΟΜΟΥ 651/77 ΤΙΣ ΔΙΑΤΑΞΕΙΣ ΤΟΥ Γ.Ο.Κ.

ΒΕΒΑΙΩΝΩ

ΟΤΙ ΤΟ ΑΓΡΟΤΕΜΑΧΙΟ ΜΕ ΣΤΟΙΧΕΙΑ (B1B2B3---->B21B22B1) ΕΜΒΑΔΟΥ 8940.90 μ² ΕΙΝΑΙ ΑΡΤΙΟ ΚΑΙ ΟΙΚΟΔΟΜΗΣΙΜΟ ΕΦΟΣΟΝ ΔΕΝ ΧΑΡΑΚΤΗΡΙΣΤΕΙ ΣΑΝ ΓΗ ΥΨΗΛΗΣ ΠΑΡΑΓΩΓΙΚΟΤΗΤΑΣ. ΤΑ ΠΑΡΑΠΑΝΩ ΑΓΡΟΤΕΜΑΧΙΟ ΔΕΝ ΥΠΑΓΕΤΑΙ ΣΤΙΣ ΔΙΑΤΑΞΕΙΣ ΤΟΥ Ν.1337/83 ΠΕΡΙ ΕΙΣΦΟΡΑΣ ΕΝ ΓΗ ΚΑΙ ΧΡΗΜΑ .

ΚΟΜΟΤΗΝΗ 12 - 7 - 2018
Ο ΒΕΒΑΙΩΝ & ΣΥΝΤΑΞΑΣ

ΔΗΜΗΤΡΙΟΣ ΧΡ. ΦΕΛΑΚΗΣ
ΔΙΠΛ. ΑΓΡΟΝ. & ΤΟΠΟΓΡΑΦΟΣ ΜΗΧΑΝΙΚΟΣ
ΠΟΛΥΤΕΧΝΙΚΟ ΣΧΟΛΗ Δ.Π. ΘΕΣ/ΝΙΚΗΣ
ΜΕΛΟΣ Τ.Ε.Ε. ΑΡΙΘΜΟΣ ΜΗΤΡΩΟΥ 63269
Παπαδούρα 14 - ΚΟΜΟΤΗΝΗ - Τηλ. 25310 36876
ΑΦΜ 045843164 - ΔΟΥ ΚΟΜΟΤΗΝΗΣ

