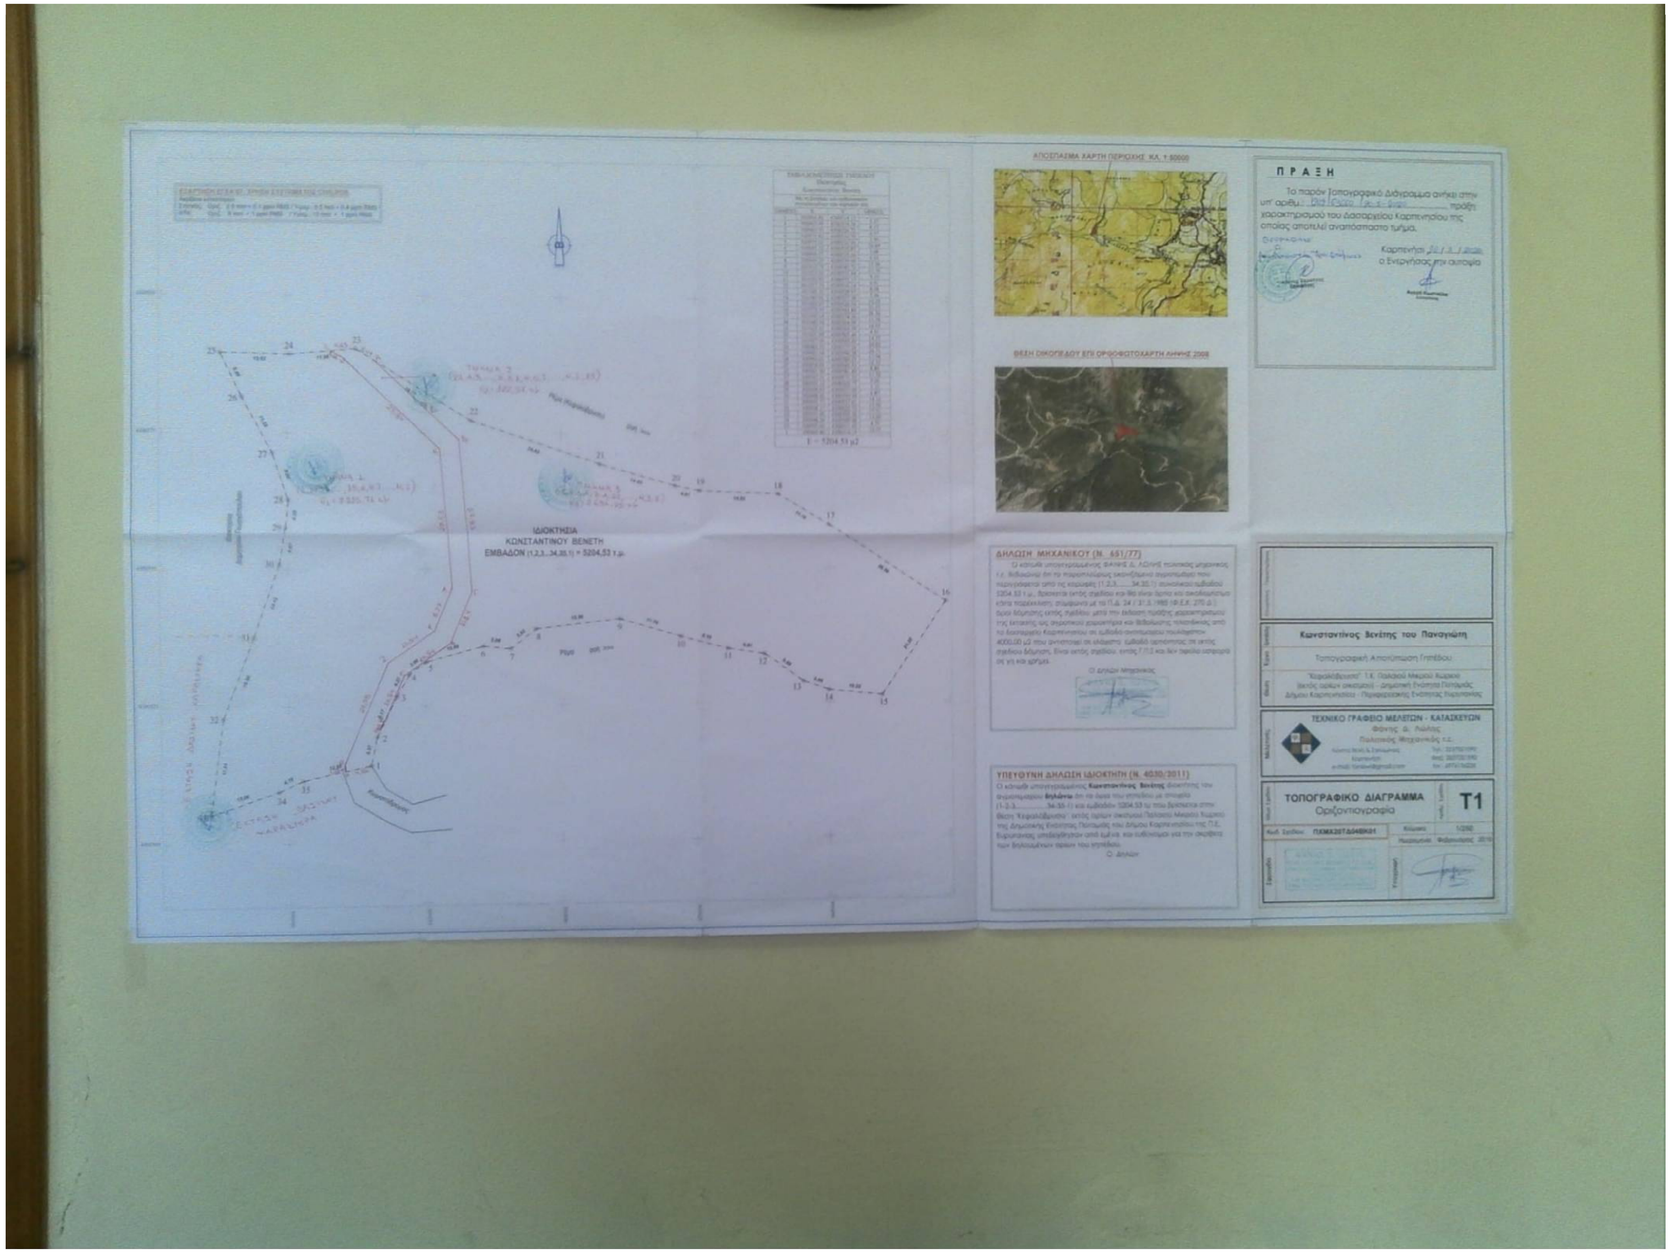
ΙΔΙΟΚΤΗΣΙΑ
ΚΩΝΣΤΑΝΤΙΝΟΥ ΒΕΝΕΤΗ
ΕΜΒΑΔΩΝ (1,2,3...34,35,1) = 5204,53 τ.μ.
ΑΠΟΣΠΑΣΜΑ ΚΑΡΤΗ ΠΕΡΙΟΧΗΣ Κ.Α. 1:50000
ΘΕΣΗ ΟΙΚΟΠΕΔΟΥ ΕΠΙ ΟΡΘΟΦΩΤΟΧΑΡΤΗ ΛΗΜΝΗΣ 2008
Π Ρ Α Ξ Η
ΔΗΛΩΣΗ ΜΗΧΑΝΙΚΟΥ (Ν. 651/77)
ΥΠΕΥΘΥΝΗ ΔΗΛΩΣΗ ΙΔΙΟΚΤΗΤΗ (Ν. 4030/2011)
Κωνσταντίνος Βενέτης του Παναγιώτη
Τοπογραφική Αποτύπωση Γηπέδου
ΤΕΧΝΙΚΟ ΓΡΑΦΕΙΟ ΜΕΛΕΤΩΝ - ΚΑΤΑΣΚΕΥΩΝ
ΤΟΠΟΓΡΑΦΙΚΟ ΔΙΑΓΡΑΜΜΑ
Οριζοντιογραφία
T1