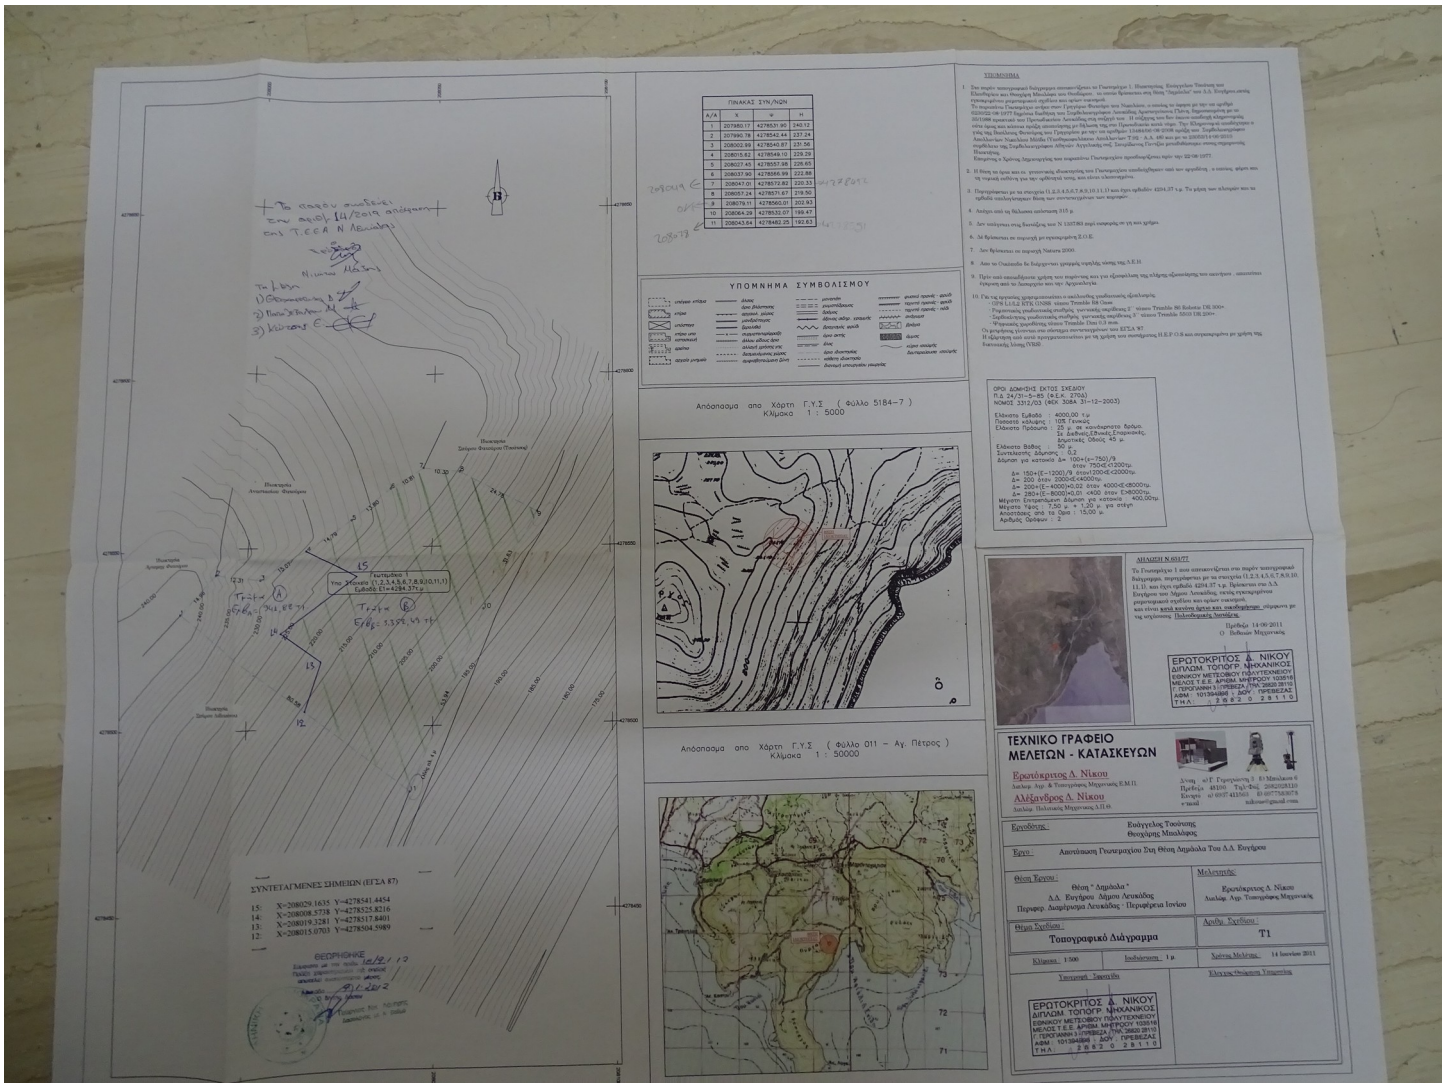

ΠΙΝΑΚΑΣ ΣΥΝ/ΝΩΝ

Α/Α	X	Ψ	Η
1	207980.17	4278631.90	240.12
2	207990.78	4278542.44	237.24
3	208002.89	4278540.87	231.56
4	208015.62	4278549.10	229.29
5	208027.45	4278557.98	226.65
6	208037.90	4278566.99	222.86
7	208047.01	4278572.82	220.33
8	208057.24	4278571.67	219.50
9	208079.11	4278560.01	202.93
10	208064.29	4278532.07	199.47
11	208043.64	4278482.25	192.63

ΥΠΟΜΝΗΜΑ ΣΥΜΒΟΛΙΣΜΟΥ

Απόσπασμα από Χάρτη Γ.Υ.Σ (Φύλλο 5184-7)
Κλίμακα 1 : 5000

Απόσπασμα από Χάρτη Γ.Υ.Σ (Φύλλο 011 – Αγ. Πέτρος)
Κλίμακα 1 : 50000

ΣΥΝΤΕΤΑΓΜΕΝΕΣ ΣΗΜΕΙΩΝ (ΕΓΣΑ 87)

15: X=208029.1635 Y=4278541.4454
14: X=208008.5738 Y=4278525.8216
13: X=208019.3281 Y=4278517.8401
12: X=208015.0703 Y=4278504.5980

ΘΕΩΡΗΘΗΚΕ

ΥΠΟΜΝΗΜΑ

ΟΡΟΙ ΔΟΜΗΣΗΣ ΕΚΤΟΣ ΣΧΕΔΙΟΥ
Π.Δ 24/31-5-85 (Φ.Ε.Κ. 270Δ)
ΝΟΜΟΣ 3212/03 (ΦΕΚ 30ΒΑ 31-12-2003)

Ελάχιστο Εμβαδό : 4000,00 τ.μ
Πλάτος κλήρης : 105 Γενικός
Ελάχιστο Πρόσωπο : 25 μ. σε κοινόχρηστο δρόμο.
Σε Διεθνείς,Εθνικές Επαρχιακές,
Δημοτικές Οδούς 45 μ.

Ελάχιστο Βάθος : 50 μ.
Συντελεστής Δόμησης : 0,2
Δόμηση για κατοικία Δ= 100+(Ε−750)/9 όταν 750<Ε<1200τμ
Δ= 150+(Ε−1200)/9 όταν1200<Ε<2000τμ
Δ= 200 όταν 2000<Ε<4000τμ
Δ= 200+(Ε−4000)×0,02 όταν 4000<Ε<8000τμ
Δ= 280+(Ε−8000)×0,01 <400 όταν Ε>8000τμ
Μέγιστη Επιτρεπόμενη δόμηση για κατοικία : 400,00τμ
Μέγιστο Ύψος : 7,50 μ. + 1,20 μ. για στέγη
Αποστάσεις από τα όρια : 15,00 μ.
Αριθμός Ορόφων : 2

ΔΗΛΩΣΗ Ν.603/77

Τα Γεωτεμάχια 1 που απεικονίζεται στο παρόν τοπογραφικό διάγραμμα, συγκροτούνται με τα γεωτεμάχια (1,2,3,4,5,6,7,8,9,10, 11,1), και έχει εμβαδό 4294.37 τ.μ. βρίσκεται στο Δ.Δ.
Ευγήρειο του Νόμου Λευκάδας, εκτός εγκεκριμένου ρυθμιστικού σχεδίου και ορίων οικισμού.
και είναι κατά κανόνα άρτιο και οικοδομήσιμο, σύμφωνα με τις ισχύουσες Πολεοδομικές Διατάξεις.

Πρέβεζα: 14/09/2011
Ο Δηλών Μηχανικός

ΕΡΩΤΟΚΡΙΤΟΣ Δ. ΝΙΚΟΥ
ΔΙΠΛΩΜ. ΤΟΠΟΓΡΑΦ. ΜΗΧΑΝΙΚΟΣ
ΕΘΝΙΚΟΥ ΜΕΤΣΟΒΙΟΥ ΠΟΛΥΤΕΧΝΕΙΟΥ
ΜΕΛΟΣ Τ.Ε.Ε. ΑΡΙΘΜ. ΜΗΤΡΩΟΥ 103516
Γ. ΠΡΟΓΛΑΝΗ 3 ΠΡΕΒΕΖΑ ΤΗΛ: 26820 28110
ΑΦΜ: 101364886 - ΔΟΥ: ΠΡΕΒΕΖΑΣ
ΤΗΛ. : 2682 0 28110

ΤΕΧΝΙΚΟ ΓΡΑΦΕΙΟ
ΜΕΛΕΤΩΝ - ΚΑΤΑΣΚΕΥΩΝ

Ερωτόκριτος Δ. Νίκου
Διπλωμ. Αγρ. & Τοπογράφος Μηχανικός Ε.Μ.Π.

Αλέξανδρος Δ. Νίκου
Διπλωμ. Πολιτικός Μηχανικός Δ.Π.Θ.

Δ/νση: αλ/Γ. Γερακάρη 3 - Ο. Μπαλάνου 6
Πρέβεζα 48100 Τηλ-Φαξ: 2682028110
Κιν-τα: α) 6937 413561 β) 6977563873
e-mail: nikosmet@otenet.gr

Εργοδότης: Ευάγγελος Τσούνης
Θεοχάρης Μπαλάφας

Έργο: Απαλλάσσει Γεωτεχνικού Στη Θέση Δημάλα Του Δ.Δ. Ευγήρου

Θέση Έργου: Θέση " Δημάλα "
Δ.Δ. Ευγήρου Δήμου Λευκάδος
Περιφερ. Διαμέρισμα Δυτικής Ελλάδας - Περιφέρεια Ιονίου

Μελετητής: Ερωτόκριτος Δ. Νίκου
Διπλωμ. Αγρ. Τοπογράφος Μηχανικός

Θέμα Σχεδίου: Τοπογραφικό Διάγραμμα

Αριθμ. Σχεδίου: Τ1

Κλίμακα: 1:500 Υποδιαίρεση: 1 μ.

Χρόνος Μελέτης: 14 Ιουνίου 2011

Υπογραφή Ιδιοκτήτη

Ελέγχων Φυσίκων Υπαιτιότητας

ΕΡΩΤΟΚΡΙΤΟΣ Δ. ΝΙΚΟΥ
ΔΙΠΛΩΜ. ΤΟΠΟΓΡΑΦ. ΜΗΧΑΝΙΚΟΣ
ΕΘΝΙΚΟΥ ΜΕΤΣΟΒΙΟΥ ΠΟΛΥΤΕΧΝΕΙΟΥ
ΜΕΛΟΣ Τ.Ε.Ε. ΑΡΙΘΜ. ΜΗΤΡΩΟΥ 103516
Γ. ΠΡΟΓΛΑΝΗ 3 ΠΡΕΒΕΖΑ ΤΗΛ: 26820 28110
ΑΦΜ: 101364886 - ΔΟΥ: ΠΡΕΒΕΖΑΣ
ΤΗΛ. : 2682 0 28110