
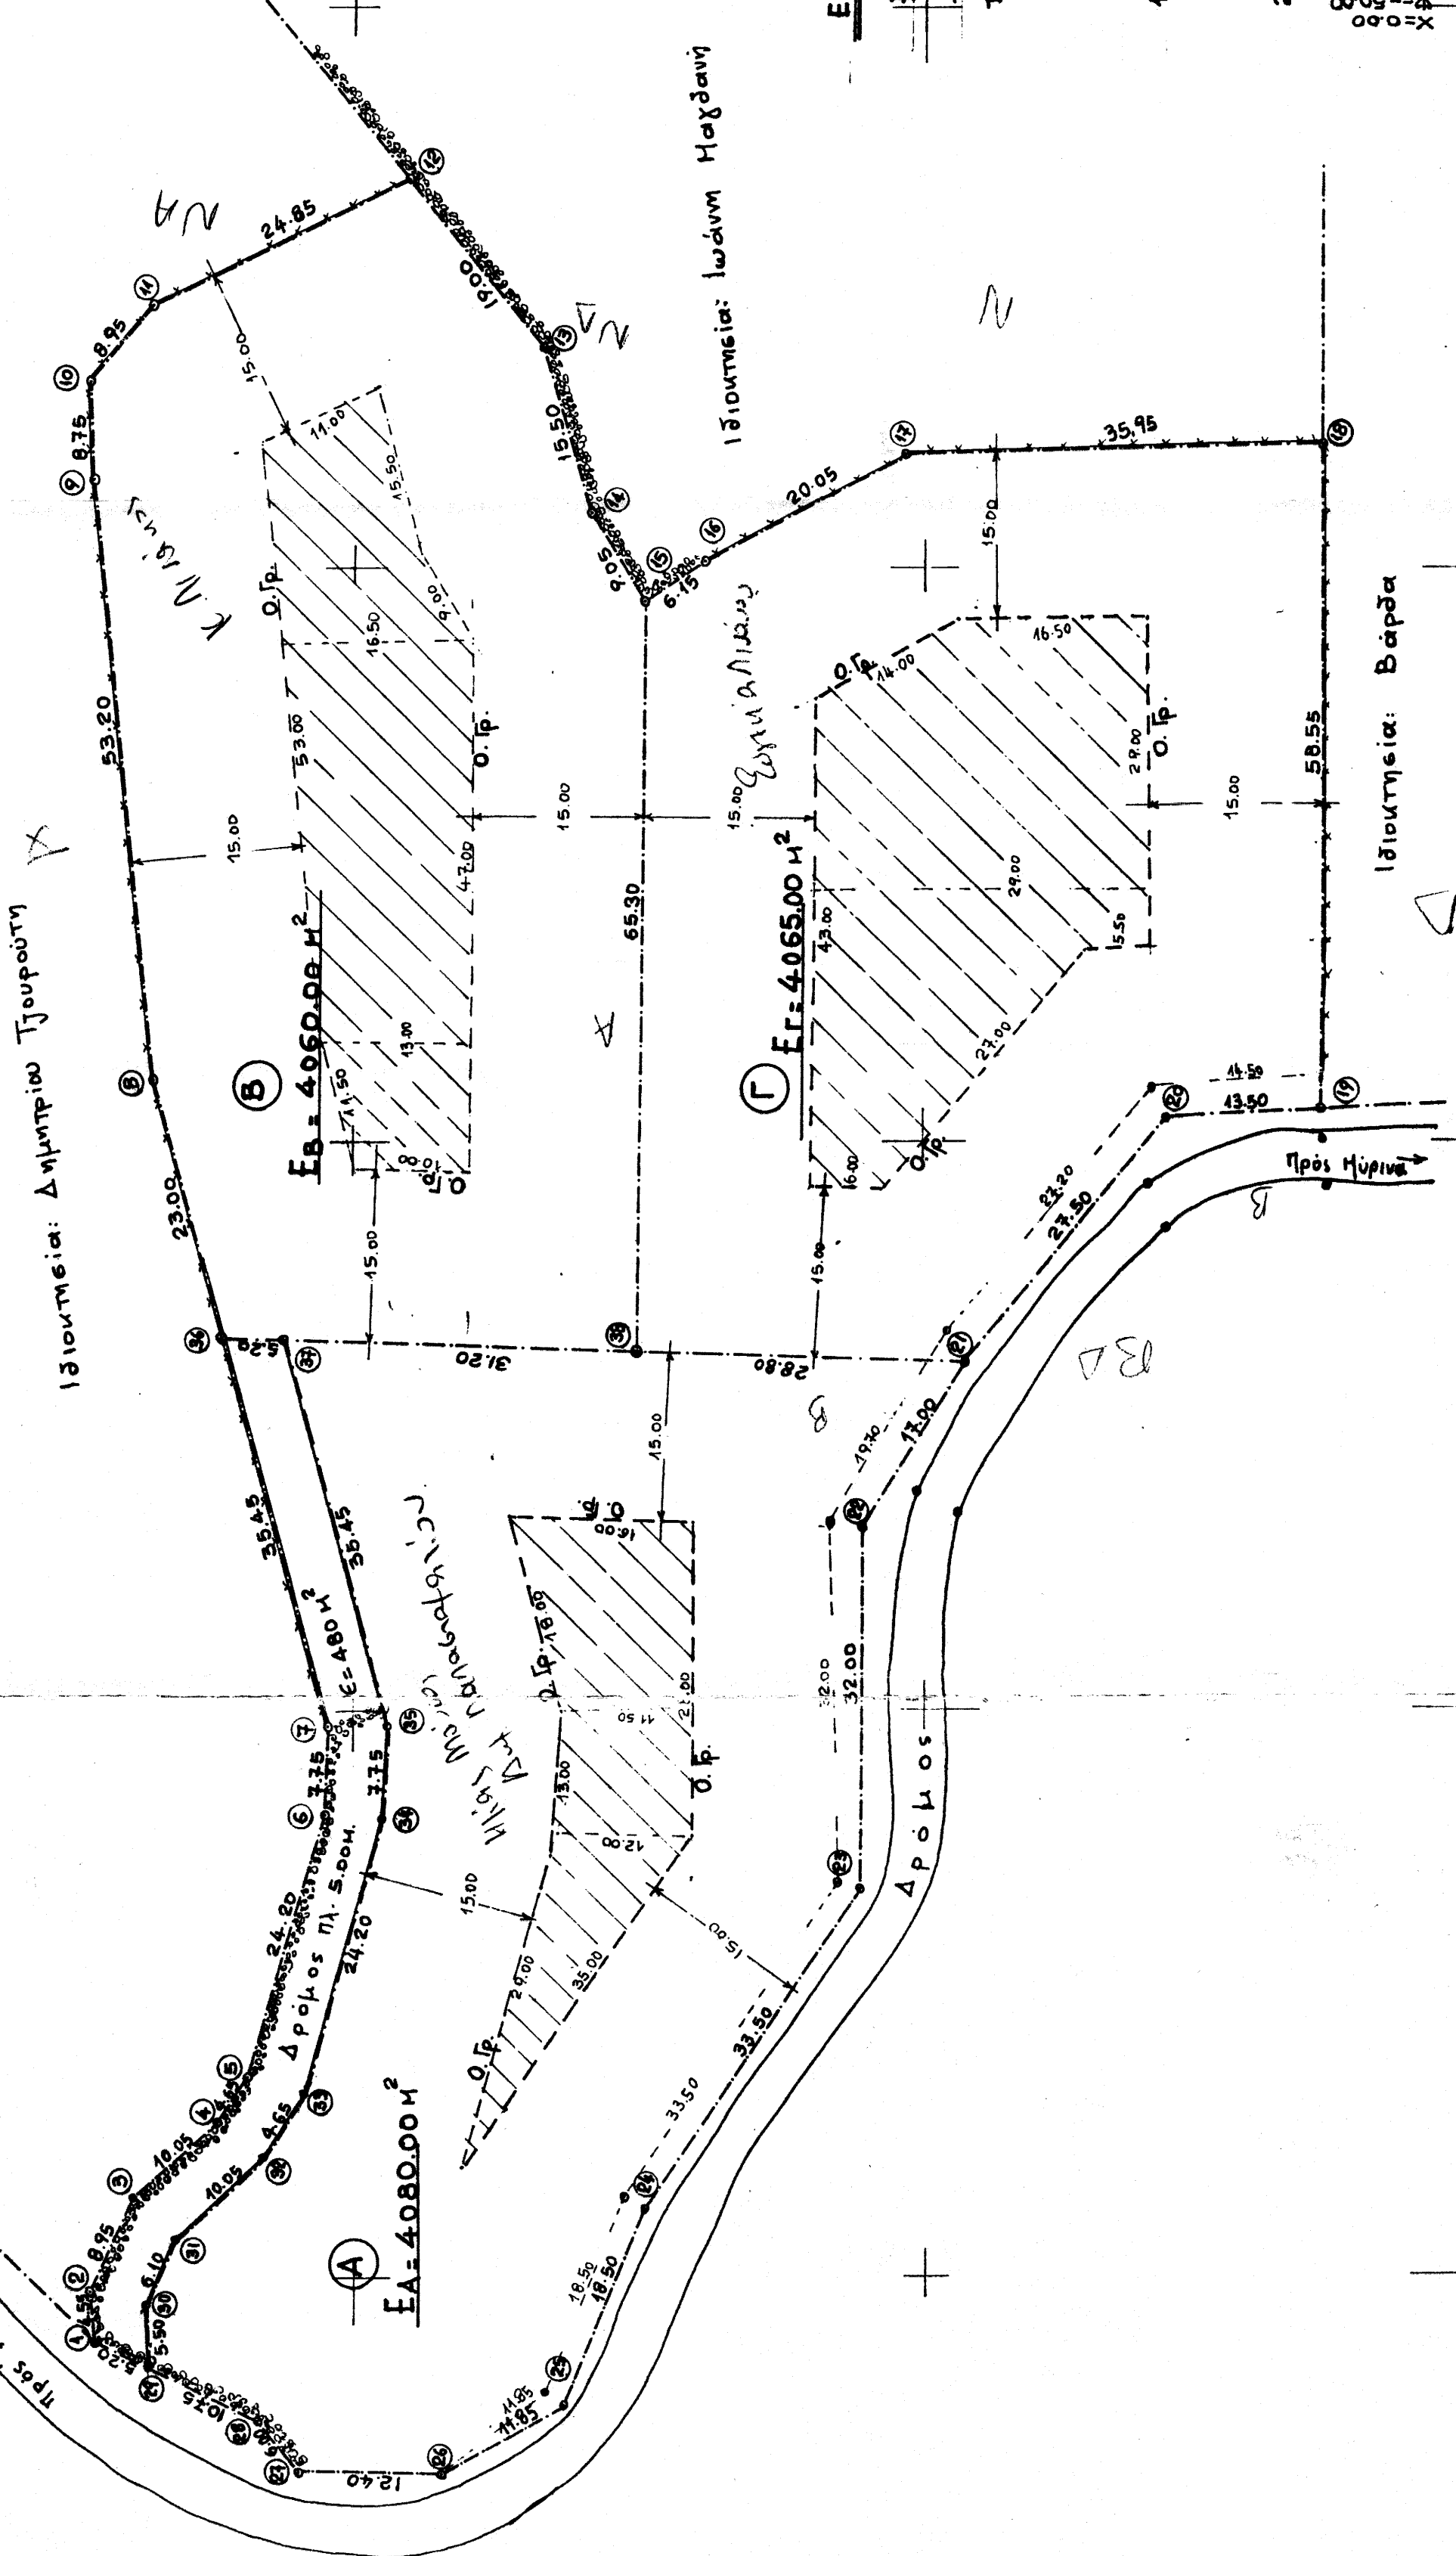


X = 200.00
Y = 150.00

X = 200.00
Y = 150.00

Συνοχή Ουιέ
Μύρινα 26-6-2000
Η Συνοχή Συνογράφος

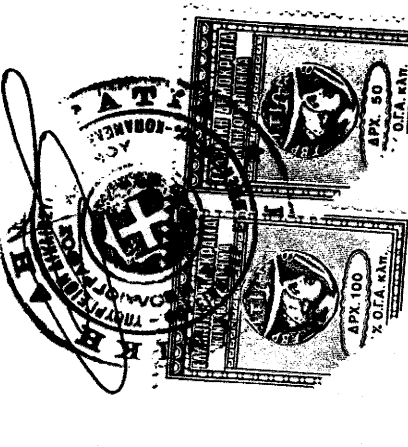

ΤΟΠΟΓΡΑΦΙΚΟ ΔΙΑΓΡΑΜΜΑ
ΑΚΙΝΗΤΟΥ:
ΑΘΑΝΑΣΙΟΥ ΓΙΑΝΝΑΚΗ
ΣΤΗΝ ΚΤΗΜ. ΠΕΡΙΦ. ΚΑΣΠΑΚΑ

ΘΕΣΗ: "ΦΛΑΣΤ"
ΚΛ. 1:500

ΘΕΩΡΗΘΗΚΕ
Και ανήκει στο αρ. 1192/9-11-99
εγγράφου μας
Ισχύει κωδός 50/99, για εκμίσθωση υπό τρίτων
ή άλλη άλλη χρήση, με ανώτατο όριο και την μορφή της
μόνον των χαρακωμάτων και την μορφή της
συγκεκριμένης έκτασης
ΜΥΡΙΝΑ ΛΗΜΝΟΥ
ΑΚΙΝΗΤΟΓΡΑΦΗΣ ΔΕΛΦΙΝΟΧΩΡΙΟΥ α/α



ΥΠΕΥΘΥΝΗ ΔΕΛΦΙΝΟΧΩΡΙΟΥ
Ο κάτωθι υπογεγραμμένος ΔΕΛΦΙΝΟΧΩΡΙΟΥ
ΜΑΤΘΑΙΟΣ ΜΥΡΙΝΑΣ Λήμινα Δήλιων, υπεύθυνος στη 6τα
ακίνητα Α ΕΑ=4080,00 μ², Β ΕΒ=4060,00 μ²
και Γ ΕΓ=4065,00 μ² επιτρέπεται η οικοδομήσιμη
σύμφωνη με τις κείμενες γενικές και ειδικές
πολεοδομικές διατάξεις. [Ν. 651/77].

ΜΥΡΙΝΑ ΛΗΜΝΟΥ
ΣΕΠΤΕΜΒΡΙΟΣ 1999
Ο ΜΗΣΙΑΝΙΚΟΣ

ΚΟΣΤΑΣ Ι. ΠΙΝΑΚΟΣ
ΠΤΥΧΙΟΥΧΟΣ ΠΟΛΙΤΙΚΟΣ ΥΠΟΜΗΧΑΝΙΚΟΣ
Α Σ Υ Α
ΜΥΡΙΝΑ ΛΗΜΝΟΥ ΤΗΛΕΦ. 23.538

ΕΜΒΛΑΔΟΝ ΑΚΙΝΗΤΟΥ 1.2.3...28.29.1.
Ε = 12685.00 μ²
Η εμβαδομέτρηση με τον μέθοδο
των ορθογωνίων συντεταγμένων

ΠΑΡΑΤΗΡΗΣΕΙΣ

- Η αποτύπωση έγινε ταχυμετρικά με όργανο EDM [ΝΙΚΟΝ D50-TOTAL STATION] σε ανεξάρτητο δίκτυμα συντεταγμένων.
- Τα όρια υπέδειξε ο ιδιοκτήτης.