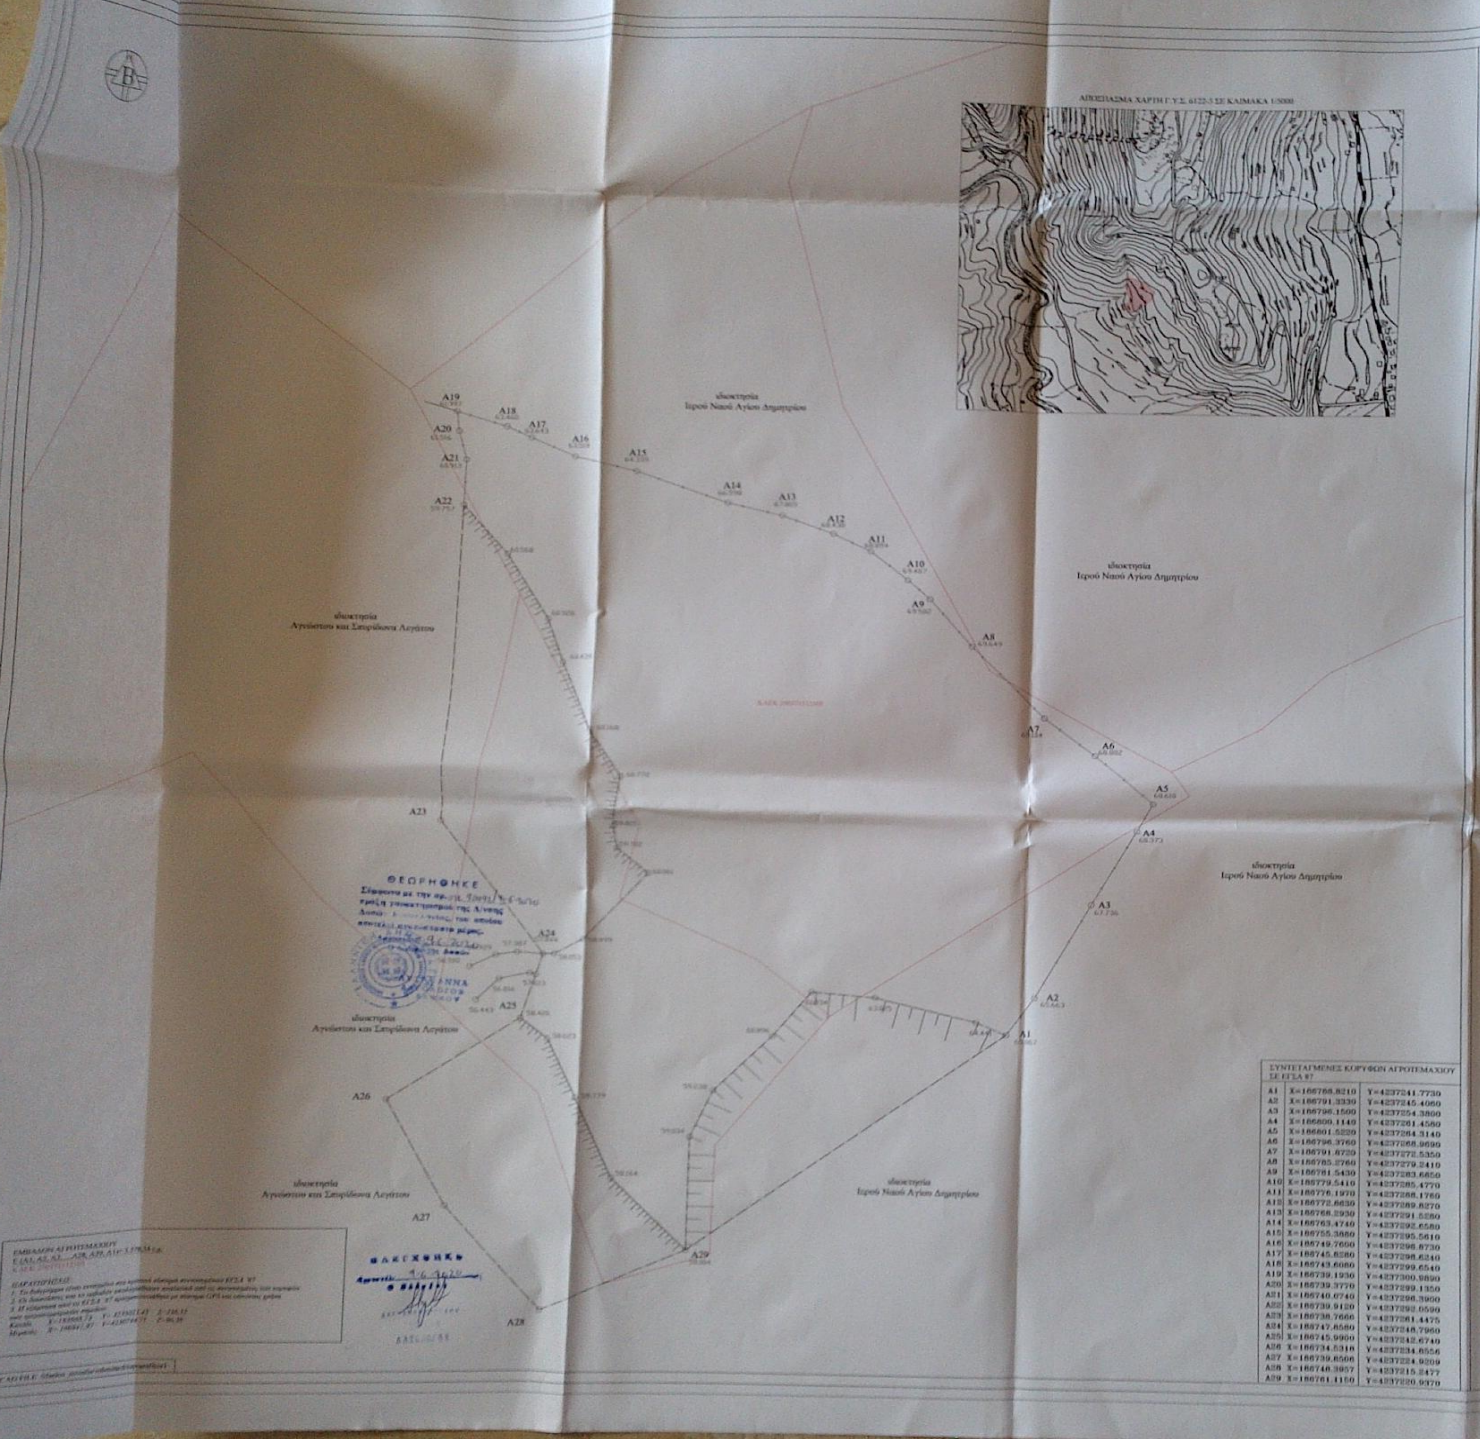

ΣΥΝΤΕΤΑΓΜΕΝΕΣ ΚΟΡΥΦΩΝ ΑΓΡΟΤΕΜΑΧΙΟΥ ΣΕ ΕΓΣΑ 87

A1	X=186788.8210	Y=4237241.7730
A2	X=186791.3330	Y=4237245.4060
A3	X=186796.1500	Y=4237254.3800
A4	X=186800.1140	Y=4237261.4580
A5	X=186801.5220	Y=4237264.3140
A6	X=186796.3760	Y=4237268.9690
A7	X=186791.6720	Y=4237272.5350
A8	X=186785.2760	Y=4237279.2410
A9	X=186781.5430	Y=4237283.6850
A10	X=186779.5410	Y=4237285.4770
A11	X=186776.1970	Y=4237288.1760
A12	X=186772.6630	Y=4237289.8270
A13	X=186768.2930	Y=4237291.5280
A14	X=186763.4740	Y=4237292.6580
A15	X=186755.3880	Y=4237295.5610
A16	X=186749.7600	Y=4237296.8730
A17	X=186745.8280	Y=4237298.6240
A18	X=186743.6080	Y=4237299.6540
A19	X=186739.1930	Y=4237300.9890
A20	X=186739.3770	Y=4237299.1350
A21	X=186740.0740	Y=4237298.3900
A22	X=186739.9120	Y=4237292.0590
A23	X=186738.7660	Y=4237261.4475
A24	X=186747.8580	Y=4237248.7960
A25	X=186745.9900	Y=4237242.6740
A26	X=186734.5318	Y=4237234.8556
A27	X=186739.8506	Y=4237224.9209
A28	X=186748.3957	Y=4237215.2477
A29	X=186761.4150	Y=4237220.9370

ΟΡΟΙ ΔΟΜΗΣΕΩΣ ΕΚΤΟΣ ΣΧΕΔΙΟΥ

Π.Δ. 6.10/78 ΦΕΚ 539Δ/78 όπως τροποποιήθηκε με τα ΦΕΚ 270Δ 31 / 5 /85, τα ΦΕΚ 20 / 1 /88 και τα Ν.3212 ΦΕΚ 308 31 /12 /2003

Αρτιότητα	4.000 τ.μ
Κάλυψη	0,1
Συντελεστής Δόμησης	200 + (E-4000)*0,02+(E- 6000)*0,01
Μέγιστο επιτρεπόμενο ύψος	7,5 + 1,2μ στέγη

ΥΠΕΥΘΥΝΗ ΔΗΛΩΣΗ Ν.651/77

Ο υπογεγραμμένος: Κωνστάντινος Ρουχωτάς Πολιτικός Μηχανικός, δηλώνω ότι τα περιστεμένα υπό τα στοιχεία Α1, Α2, Α3, ...Α28, Α29, Α1 ιδιοκτησίας κληρονόμων Χαράλαμπου και Διονυσίου Σφαέλου έχει εμβαδόν 3.378,34 τ.μ. ευρίσκεται εκτός ιερεδίκαι και εκτός ορίων του οικισμού του Αγίου Δημητρίου στη θέση Πλαγία , και είναι μη άρτια και μη οικοδομήσιμο σύμφωνα με τις κτρόσκοις Πολεοδομικές διατάξεις. Το όρια υποδείχθηκαν από τον κ.Μιχάλη Σφαέλου. Δια του οικοπέδου δεν διέρχεται ρέμα και πλεκτρική γραμμή υψηλής τάσης. Η κλήρωτη απόσταση του αγροτεμαχίου από τη θάλασσα είναι περίπου 1.025μ... δεν έγινε έλεγχος τίτλων.

Ο μηχανικός

ΚΩΝΣΤΑΝΤΙΝΟΣ ΒΑΣ. ΡΟΥΧΩΤΑΣ
ΠΟΛΙΤΙΚΟΣ ΜΗΧΑΝΙΚΟΣ
ΜΕΛΟΣ ΤΕΕ ΜΕΓ. ΒΡΕΤΑΝΙΑ
ΠΛΑΤΕΙΑ ΑΦΩΝ ΑΛΙΒΙΖΑΤΟΥ
ΤΗΛ. 26710-93150

ΥΠΟΜΝΗΜΑ

ΙΔΙΟΚΤΗΤΗΣ: ΚΛΗΡΟΝΟΜΟΙ ΧΑΡΑΛΑΜΠΟΥ & ΔΙΟΝΥΣΙΟΥ ΣΦΑΕΛΟΥ

ΜΕΛΕΤΗΤΕΣ: ΚΩΝΣΤΑΝΤΙΝΟΣ ΒΑΣ. ΡΟΥΧΩΤΑΣ
ΠΟΛΙΤΙΚΟΣ ΜΗΧΑΝΙΚΟΣ
ΠΛΑΤΕΙΑ ΑΦΩΝ ΑΛΙΒΙΖΑΤΟΥ, 28200 ΑΗΣΟΥΡΙ ΚΕΦΑΛΛΟΝΙΑΣ
ΤΗΛ : 26710 93150 FAX : 26710 93150 email : rkostas@hotmail.com

ΕΡΓΟ: ΑΠΟΤΥΠΩΣΗ ΑΓΡΟΤΕΜΑΧΙΟΥ

ΘΕΣΗ: ΘΕΣΗ ΠΛΑΓΙΑ ΕΚΤΟΣ ΣΧΕΔΙΟΥ ΚΑΙ ΕΚΤΟΣ ΟΡΙΩΝ ΟΙΚΙΣΜΟΥ ΑΓ.ΔΗΜΗΤΡΙΟΥ Δ. Ε. ΠΑΛΙΚΗΣ - ΔΗΜΟΣ ΚΕΦΑΛΛΟΝΙΑΣ

ΘΕΜΑ ΣΧΕΔΙΟΥ:	ΑΡ.ΣΧΕΔΙΟΥ: Τ1
ΤΟΠΟΓΡΑΦΙΚΟ ΔΙΑΓΡΑΜΜΑ	ΚΛΙΜΑΚΑ: 1:200

ΠΕΡΙΟΔΟΣ ΕΚΠΟΝΗΣΗΣ ΜΕΛΕΤΗΣ: 10/2017

ΥΠΟΓΡΑΦΗ:

ΣΦΡΑΓΙΔΑ:

ΚΩΝΣΤΑΝΤΙΝΟΣ ΒΑΣ. ΡΟΥΧΩΤΑΣ
ΠΟΛΙΤΙΚΟΣ ΜΗΧΑΝΙΚΟΣ
ΜΕΛΟΣ ΤΕΕ ΜΕΓ. ΒΡΕΤΑΝΙΑ
ΠΛΑΤΕΙΑ ΑΦΩΝ ΑΛΙΒΙΖΑΤΟΥ
ΤΗΛ. 26710-93150