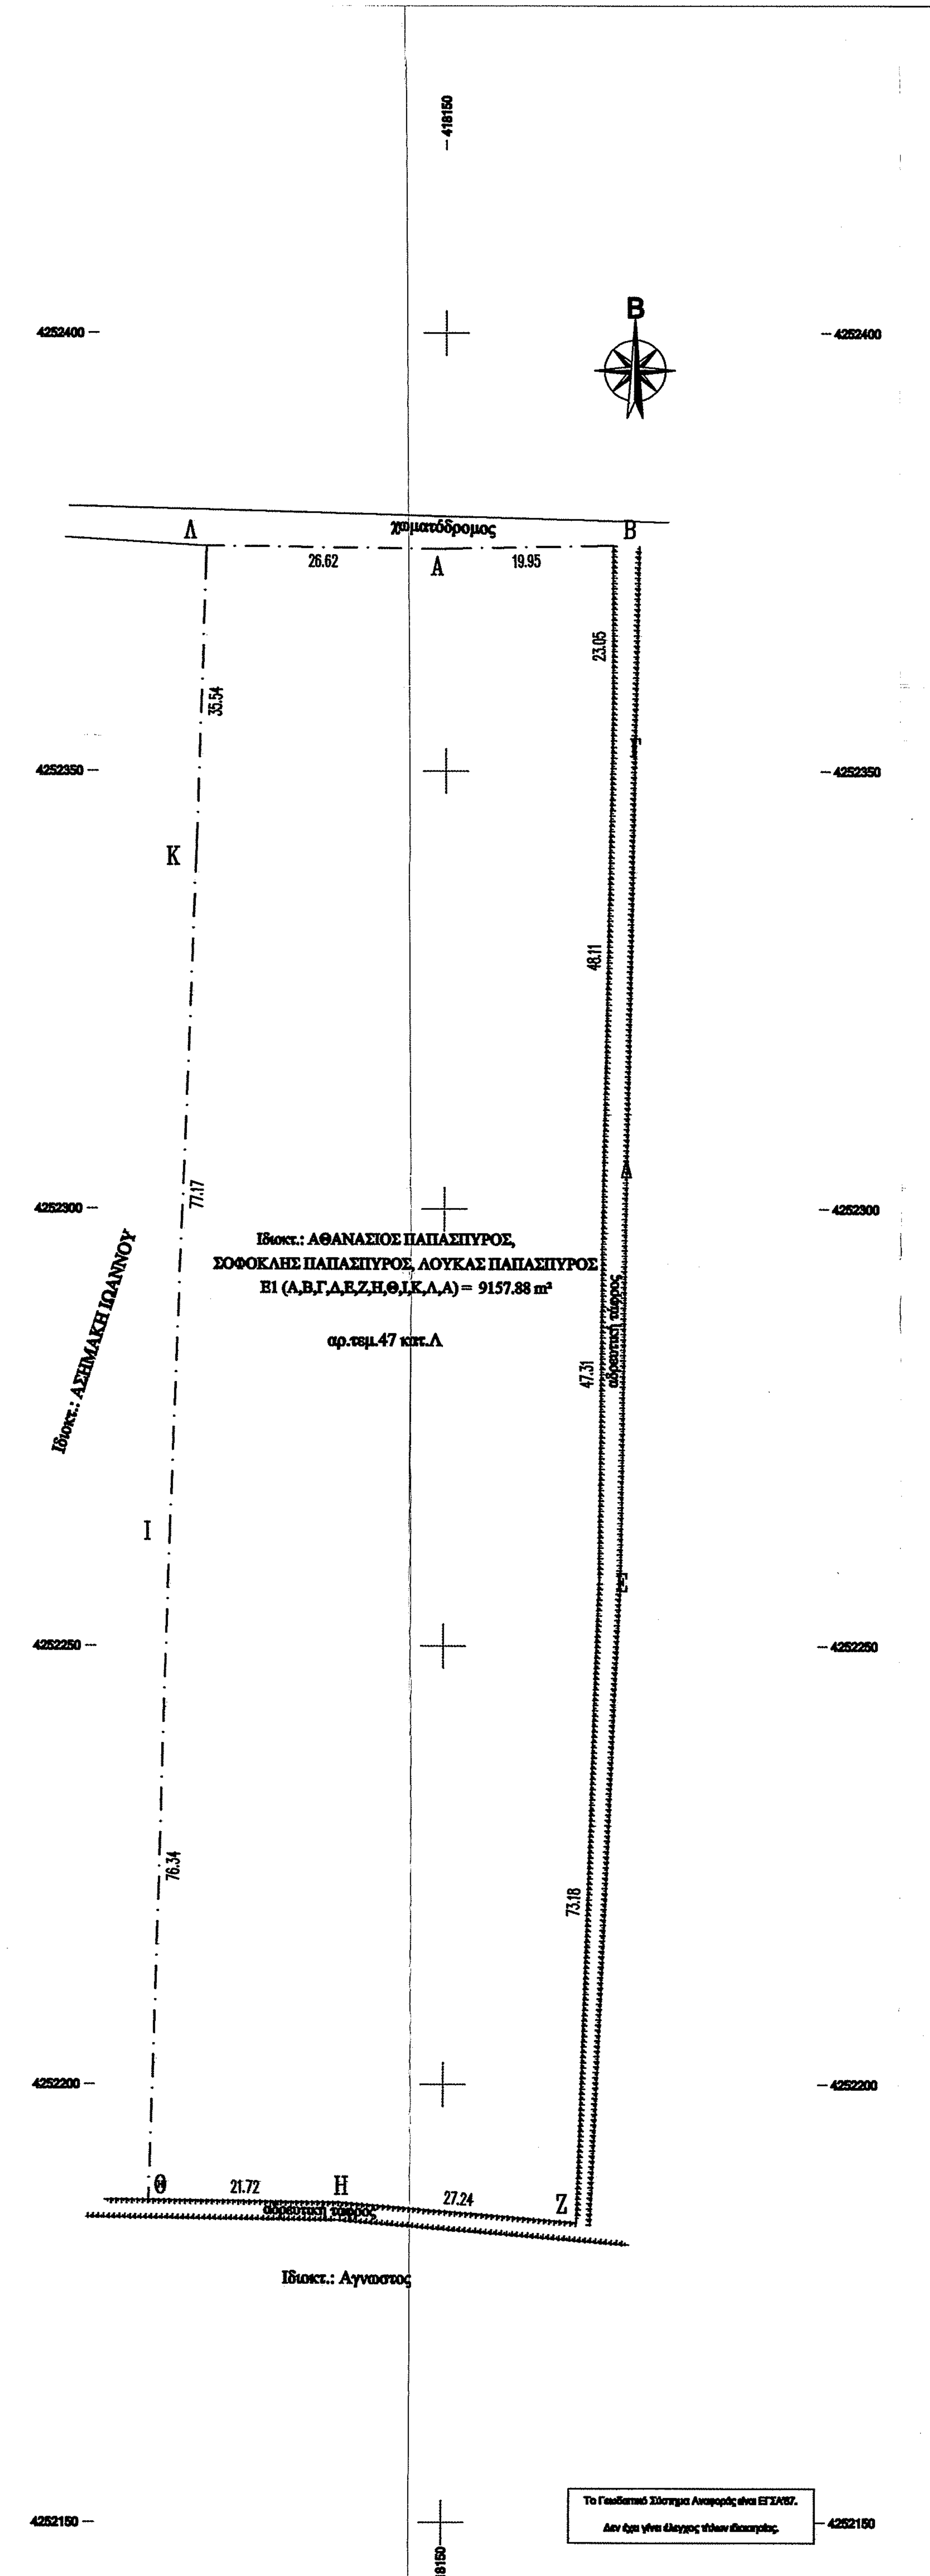

ΥΠΟΜΝΗΜΑ

- Ν
- ΚΟΛΩΝΑ ΔΕΗ
- .Ν ΚΟΡΥΦΗ ΙΔΙΟΚΤΗΣΙΑΣ
- — · — · — ΟΡΙΟ

ΕΜΒΑΔΟΜΕΤΡΗΣΗ

Ε1 (Α,Β,Γ,Δ,Ε,Ζ,Η,Θ,Ι,Κ,Λ,Α) = 9157.88 m²

ΔΗΛΩΣΗ Ν.651/1977 & Ν1337/83

Η κάτωθι υπογεγραμμένη Παππα Ευδοκια, Αγρονόμος και Τοπογράφος Μηχανικός, δηλώνω υπεύθυνα ότι, το γεωτεμάχιο που περιγράφεται απο τα στοιχεία (Α,Β,Γ,Δ,Ε,Ζ,Η,Θ,Ι,Κ,Λ,Α) και έχει εμβαδόν 9157.88 m², βρίσκεται εκτός ορίων οικισμού, αρ.τεμ.47κατ.Λ Αγροκτήματος ΣΑΑΚ Αγ. Τριάδας Δ.Κ. Πέτρας " Δ.Ε. Αλιάρτου Δ. Αλιάρτου Π.Ε. Βοιωτίας

α) είναι άρτιο και οικοδομίσιμο, σύμφωνα με τις ισχύουσες πολεοδομικές διατάξεις.
β) βρίσκεται εκτός ΖΟΕ και εκτός ΓΠΣ.
γ) δεν διέρχονται απο αυτό γραμμές υψηλής, ρέμα ή δρόμος πρό 1923.
δ) δεν οφείλει εισφορά σε γη και σε χρήμα βάσει Ν.1337/83 ως εκτός σχεδίου.
ε) για την περιοχή δεν έχουν αναρτηθεί Ψηφιακοί Δασικοί Χάρτες.
ζ) απέχει απο την Θάλασσα απόσταση μεγαλύτερη των 800μ.

Η μηχανικός

ΠΑΠΠΑ Α. ΕΥΔΟΚΙΑ
ΑΓΡ. ΤΟΠΟΓΡΑΦΟΣ ΜΗΧΑΝΙΚΟΣ Ε.Μ.Π.
ΜΕΛΟΣ Τ.Ε.Ε. Α.Μ. 106713
Β. ΠΑΥΛΟΥ 2 - ΑΓ. ΑΝΑΡΓΥΡΟΙ - ΚΙΝ: 6945786797
ΑΦΜ: 115478880 - ΔΟΥ: ΑΓ. ΑΝΑΡΓΥΡΩΝ

ΠΙΝΑΚΑΣ ΣΥΝΤΕΤΑΓΜΕΝΩΝ ΚΟΡΥΦΩΝ ΙΔΙΟΚΤΗΣΙΑΣ (ΕΓΣΑ '87)

ΣΗΜΕΙΟ	Χ	Υ	ΜΗΚΟΣ
Α	418149.154	4252375.384	
			19.95
Β	418169.098	4252375.791	
			23.05
Γ	418169.032	4252352.745	
			48.11
Δ	418168.028	4252304.648	
			47.31
Ε	418167.643	4252257.341	
			73.18
Ζ	418165.312	4252184.196	
			27.24
Η	418138.169	4252186.482	
			21.72
Θ	418116.450	4252186.758	
			76.34
Ι	418118.598	4252263.065	
			77.17
Κ	418121.456	4252340.179	
			35.54
Λ	418122.536	4252375.701	
			26.62
Α	418149.154	4252375.384	

Ε= 9157.88 τ.μ.

ΑΠΟΣΠΑΣΜΑ Φ.Χ. 6308/7 Γ.Υ.Σ. ΚΛΙΜΑΚΑ 1:5000

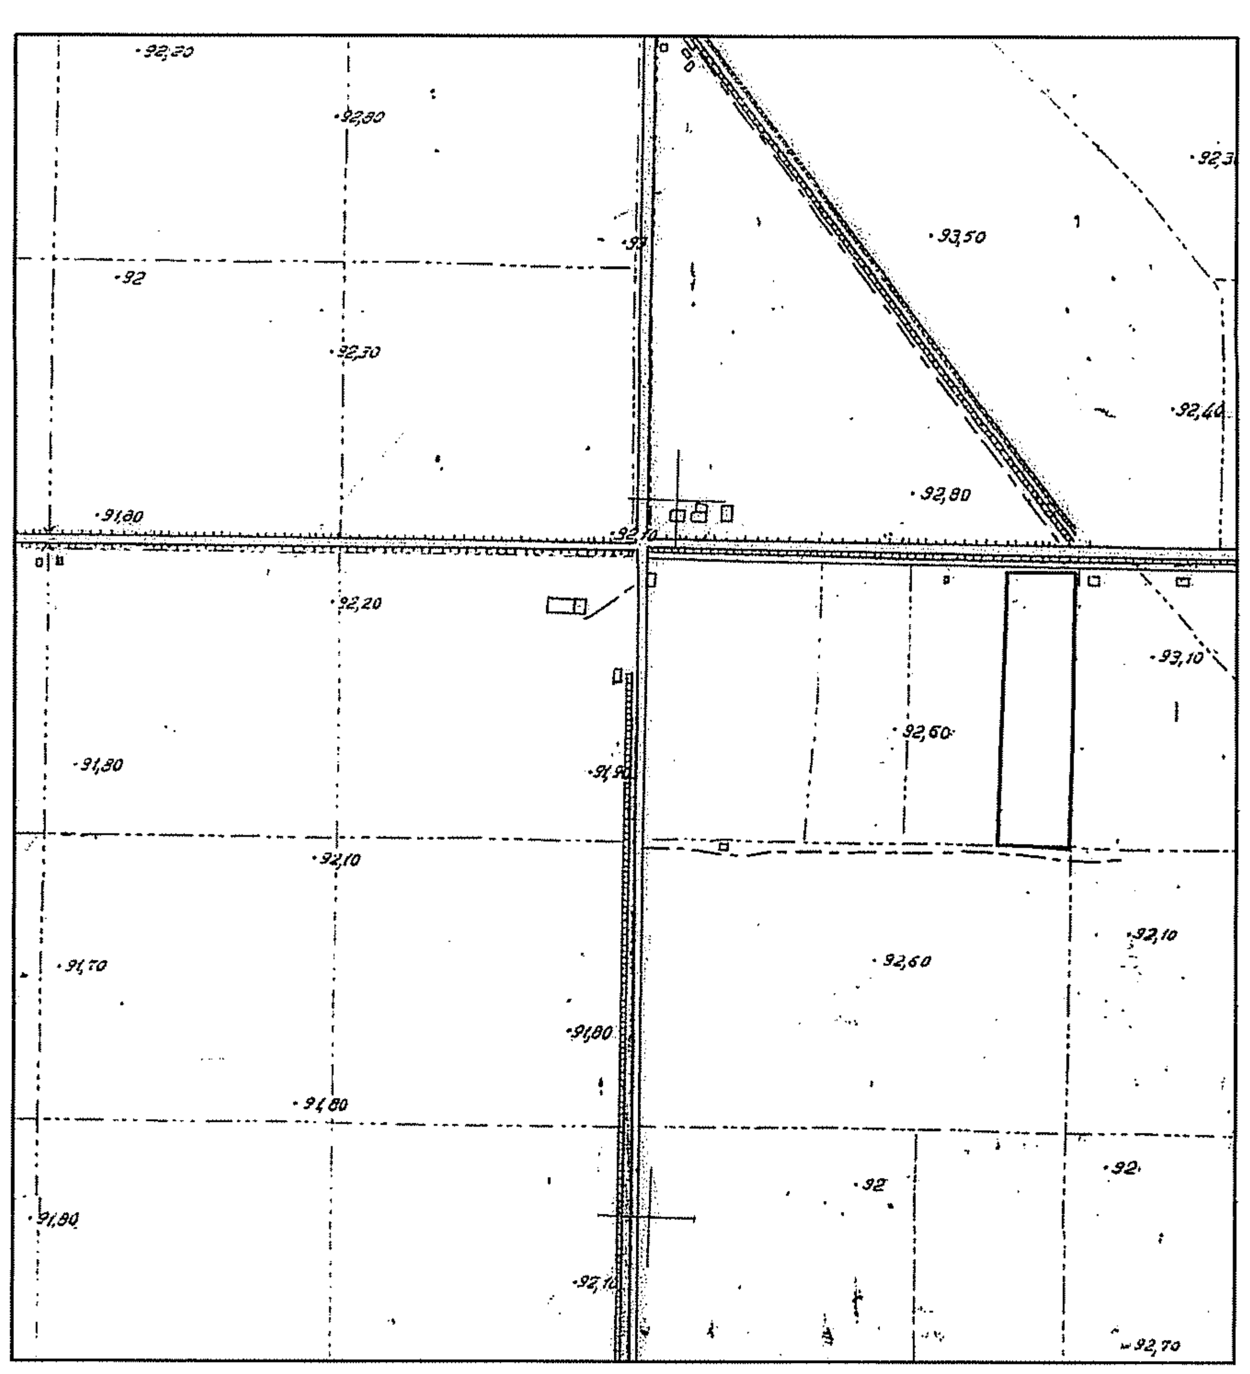

Με ατομική μου ευθύνη και γνωρίζοντας τις συνέπειες που θα προκύψουν από την ανακριβή τοποθέτηση της έκτασης στα αποσπάσματα του χαρτη ΓΥΣ κλ 1:5000 και τις κυρώσεις που προβλέπονται από τις διατάξεις της παραγράφου 6 του αρθ.22 του Ν.1599/1986 ΔΗΛΩΝΩ οτι η θέση, οι διαστάσεις, το σχήμα των παραπάνω εκτάσεων όπως αποτυπώνονται στο παρόν απόσπασμα πινακίδας ΓΥΣ και μου υποδείχτηκαν απο τον ιδιοκτήτη είναι ακριβείς.

Αθήνα, .../..../2019

ΠΑΠΠΑ Α. ΕΥΔΟΚΙΑ
ΑΓΡ. ΤΟΠΟΓΡΑΦΟΣ ΜΗΧΑΝΙΚΟΣ Ε.Μ.Π.
ΜΕΛΟΣ Τ.Ε.Ε. Α.Μ. 106713
Β. ΠΑΥΛΟΥ 2 - ΑΓ. ΑΝΑΡΓΥΡΟΙ - ΚΙΝ: 6945786797
ΑΦΜ: 115478880 - ΔΟΥ: ΑΓ. ΑΝΑΡΓΥΡΩΝ

ΟΡΟΙ ΔΟΜΗΣΗΣ

ΠΔ.24 ΦΕΚ270Δ/31.05.1985, ΝΟΜΟΣ 3212/2003 ΦΕΚ Α 308/31.12.2003, ΝΟΜΟΣ 4258/2014 ΦΕΚ Α 94/14.04.2014

1.Εκτός Ρυμοτομικών σχεδίων πόλεων ή εκτός ορίων νόμιμα υφιστάμενων οικισμών προ 1923 ή εκτός των ορίων των οικισμών μέχρι 2000 κατοίκων :
Ε=4.000 μ2 και Π=25μ Π.Δ. 24/31.5.1985 (ΦΕΚ 270/Δ)Ν-3212/03 (ΦΕΚ-308/Α/31-12-03
β. Για γήπεδα που έχουν πρόσωπο σε διεθνείς, εθνικές, επαρχιακές, δημοτικές και κοινοτικές οδούς καθώς και σε εγκαταλειμμένα τμήματά τους και σε σιδηροδρομικές γραμμές απαιτούνται:Π = 45μ.,Β = 50μ.,Ε = 4.000 μ2
ΙΙ. Κατά παρέκκλιση άρτια και οικοδομήσιμα:
α. Εντός της ζώνης των πόλεων, κωμών και οικισμών προ 24-4-77, ΠΔ/5-4-77 (ΦΕΚ-133/Δ/77), Ε = (2000) τμ.
β. Προ 31-5-85, ΠΔ/24-5-85, (ΦΕΚ-270/Δ/85) είχαν πρόσωπο σε διεθνείς, εθνικές, επαρχιακές, δημοτικές και κοινοτικές οδούς, καθώς και σε εγκαταλειμμένα τμήματα αυτών και σε σιδηροδρομικές γραμμές και :
αα. Προ 12-11-62, ΒΔ/24-10-62 (ΦΕΚ-142/Δ/62):Π = (10) μ. ,Β = (15) μ. , Ε = (750) τμ.
ββ. Προ 12-9-64, ΒΔ/21-7-64 (ΦΕΚ-141/Δ/64):Π = (20) μ. ,Β = (35) μ. ,Ε = (1200) τμ.
γγ. Προ 17-10-78, ΠΔ/6-10-78 (ΦΕΚ-538/Δ/7:Π = (25) μ. ,Β = (40) μ. ,Ε = (2000) τμ.
δδ. Προ 17-10-78 μέχρι την 31-5-85: Ε = (4000) τμ.
2. Μέγιστο ποσοστό Κάλυψης 10%
3. Κτίριο ενιαίο-Διάσπαση του μετά από ΚΠΑΕ.
4. Αποστάσεις :
α. Από όρια Δ=15 μ .
β. Κατά παρέκκλιση:
αα. Προ 15-4-81, ΠΔ/27-3-81 (ΦΕΚ-209/Δ/81), με Ε= (4000) τμ ,Δ = (7,50) μ , πλάτος = 10 μ.
ββ. Κατά παρέκκλιση άρτια και οικοδομήσιμα της παρ.1 Δ= 2,50 μ υποπερίπτωσης αα της περίπτωσης β και Δ=5 μ. για περίπτωση α και των υποπεριπτώσεων ββ και γγ της
περίπτωσης β. Για περίπτωσης β οι αποστάσεις αυτές ισχύουν μόνο εφόσον τα Πρόσωπο και Βάθος μικρότερα των:
Π?20 μ , Β?35 μ , για υποπερίπτωση αα της περίπτωσης β και Π?45 μ , Β?50 μ για υποπεριπτώσεις ββ και γγ της ίδιας περιπτ.β.
γγ. Οι διατάξεις της προηγούμενης υποπερίπτωσης ββ εφαρμόζονται ανάλογα και για τα γήπεδα των περιπτώσεων γ και δ της παρ.2 του παρόντος άρθρου.
γ. Από όριο ζώνης απαλλοτρίωσης για σιδηροδρομική γραμμή Δ=15 μ. και Δ=10 μ από όχθη ρέματος με επιφύλαξη του Αρθ-349 ή από το όριο δασικής έκτασης.
Οι αποστάσεις αυτές υπερισχύουν των αποστάσεων της προηγούμενης περίπτωσης β για γήπεδα που το όριο της ιδιοκτησίας ταυτίζεται με το όριο της ζώνης απαλλοτρίωσης
για σιδηροδρομική γραμμή, όχθη ρέματος ή όριο δασικής έκτασης.
5. Μέγιστος συντελεστής δόμησης 0,2.
6. Μέγιστος αριθμός ορόφων : 2
7. Μέγιστο ύψος : 7,50 μ. , Στέγη + 1,20μ
8. Απαγορεύεται (PILOTIS).

ΑΠΟΣΠΑΣΜΑ ΔΗΜΟΣΙΑ ΑΝΟΙΚΤΑ ΔΕΔΟΜΕΝΑ "ΕΛΛΗΝΙΚΟ ΚΤΗΜΑΤΟΛΟΓΙΟ"

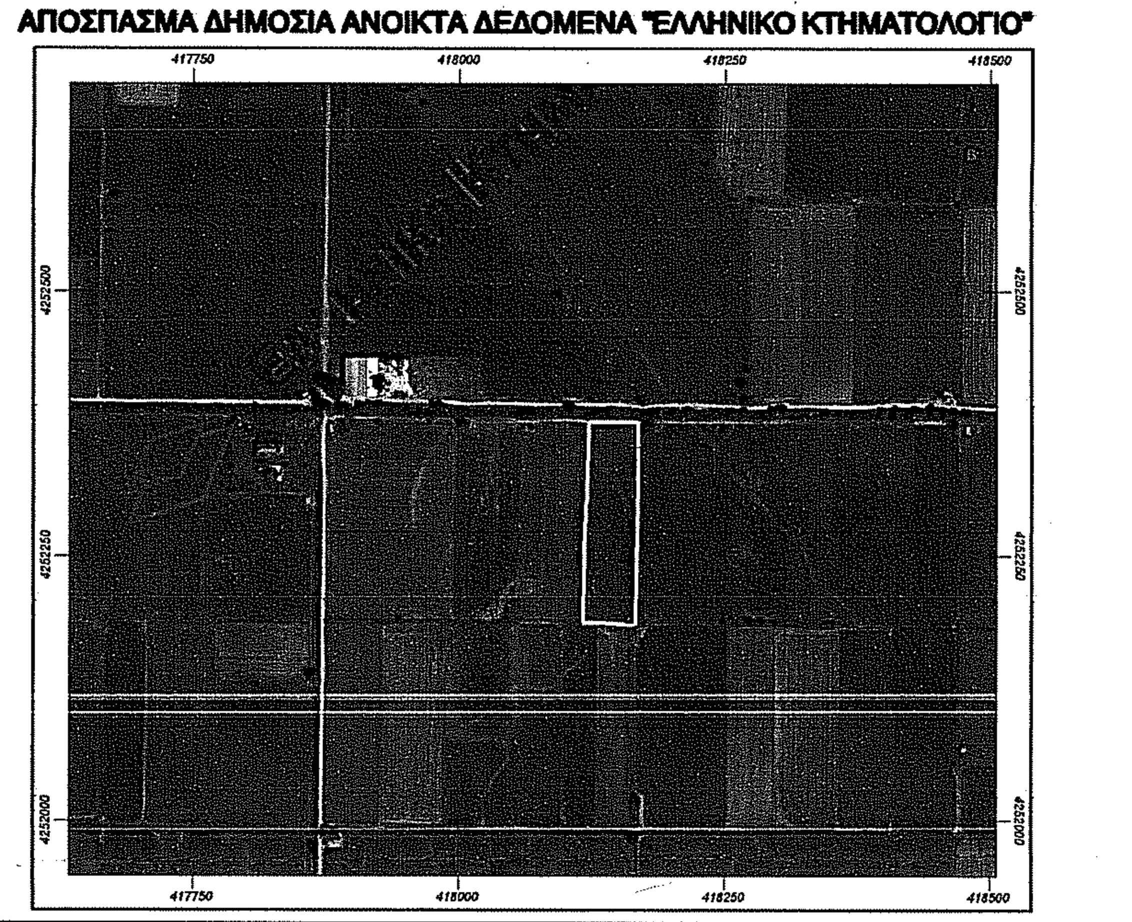

Β

ΠΑΠΠΑ Α. ΕΥΔΟΚΙΑ
Αγρονόμος Τοπογράφος Μηχανικός εμπ

Τοπογραφικά
Χαράξεις
Φωτογραμμετρία

Β. Παύλου 2 - τ.κ.13561 Αγ. Ανάργυροι
τηλ:2102612133 κιν:6945786797
email:epappa@gmail.com

ΕΡΓΟ	ΑΠΟΤΥΠΩΣΗ ΓΕΩΤΕΜΑΧΙΟΥ
ΘΕΜΑ ΣΧΕΔΙΟΥ	ΤΟΠΟΓΡΑΦΙΚΟ ΔΙΑΓΡΑΜΜΑ
ΕΡΓΟΔΟΤΗΣ	SOLAR ENERGY MONIKE
ΘΕΣΗ	ΑΡ.ΤΕΜ.47Λ ΣΑΑΚ ΑΓ.ΤΡΙΑΔΑΣ Δ.Κ. ΠΕΤΡΑΣ Δ.Ε.ΑΛΙΑΡΤΟΥ Δ. ΑΛΙΑΡΤΟΥ Π.Ε. ΒΟΙΩΤΙΑΣ

ΔΗΛΩΣΗ ΟΡΙΩΝ

Οι κάτωθι υπογεγραμμένοι ιδιοκτήτες των γεωτεμαχίων, δηλώνουμε ότι τα όρια που έχουμε υποδείξει είναι τα ορθά.

Οι Ιδιοκτήτες

ΗΜΕΡΟΜΗΝΙΑ	Αρ. Σχεδίου	ΚΛΙΜΑΚΑ
ΔΕΚΕΜΒΡΙΟΣ 2019	1	1 : 500

ΥΠΟΓΡΑΦΗ /ΣΦΡΑΓΙΔΑ

ΠΑΠΠΑ Α. ΕΥΔΟΚΙΑ
ΑΓΡ. ΤΟΠΟΓΡΑΦΟΣ ΜΗΧΑΝΙΚΟΣ Ε.Μ.Π.
ΜΕΛΟΣ Τ.Ε.Ε. Α.Μ. 106713
Β. ΠΑΥΛΟΥ 2 - ΑΓ. ΑΝΑΡΓΥΡΟΙ - ΚΙΝ: 6945786797
ΑΦΜ: 115478880 - ΔΟΥ: ΑΓ. ΑΝΑΡΓΥΡΩΝ

ΘΕΩΡΗΘΗΚΕ
Ανήκει στο 86322
23-6-2020