ΑΠΟΣΠΑΣΜΑ Φ.Χ. Γ.Υ.Σ."ΚΛΕΠΑ"

ΚΛΙΜΑΚΑ : 1:50.000

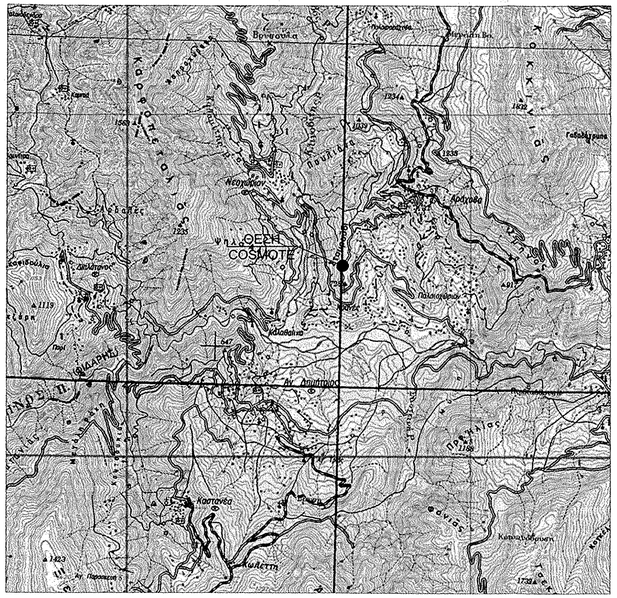

Απόσπασμα Τοπογραφικού Διαγράμματος Γ.Υ.Σ.
Από Τοπ. Διαγρ. (Αρ. Διαγρ. 5286/1 Φ.Χ. 1:50000 "ΚΛΕΠΑ")
ΚΛΙΜΑΚΑ 1:5000

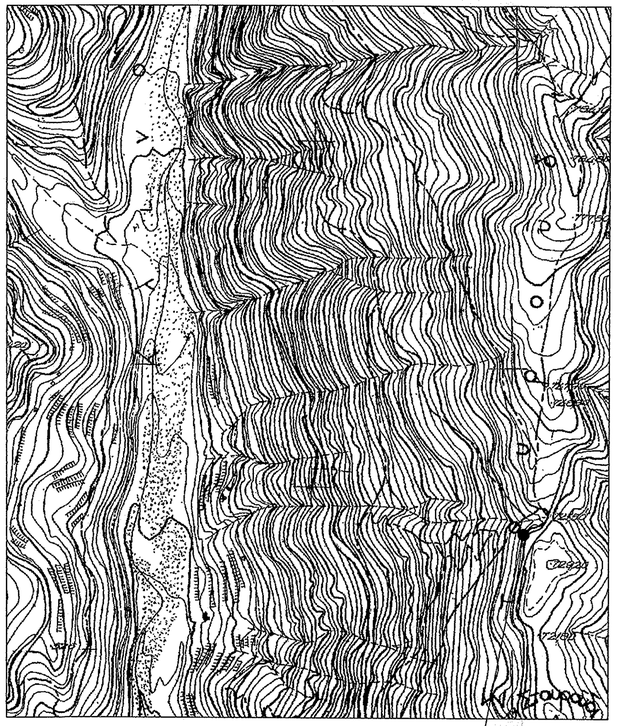

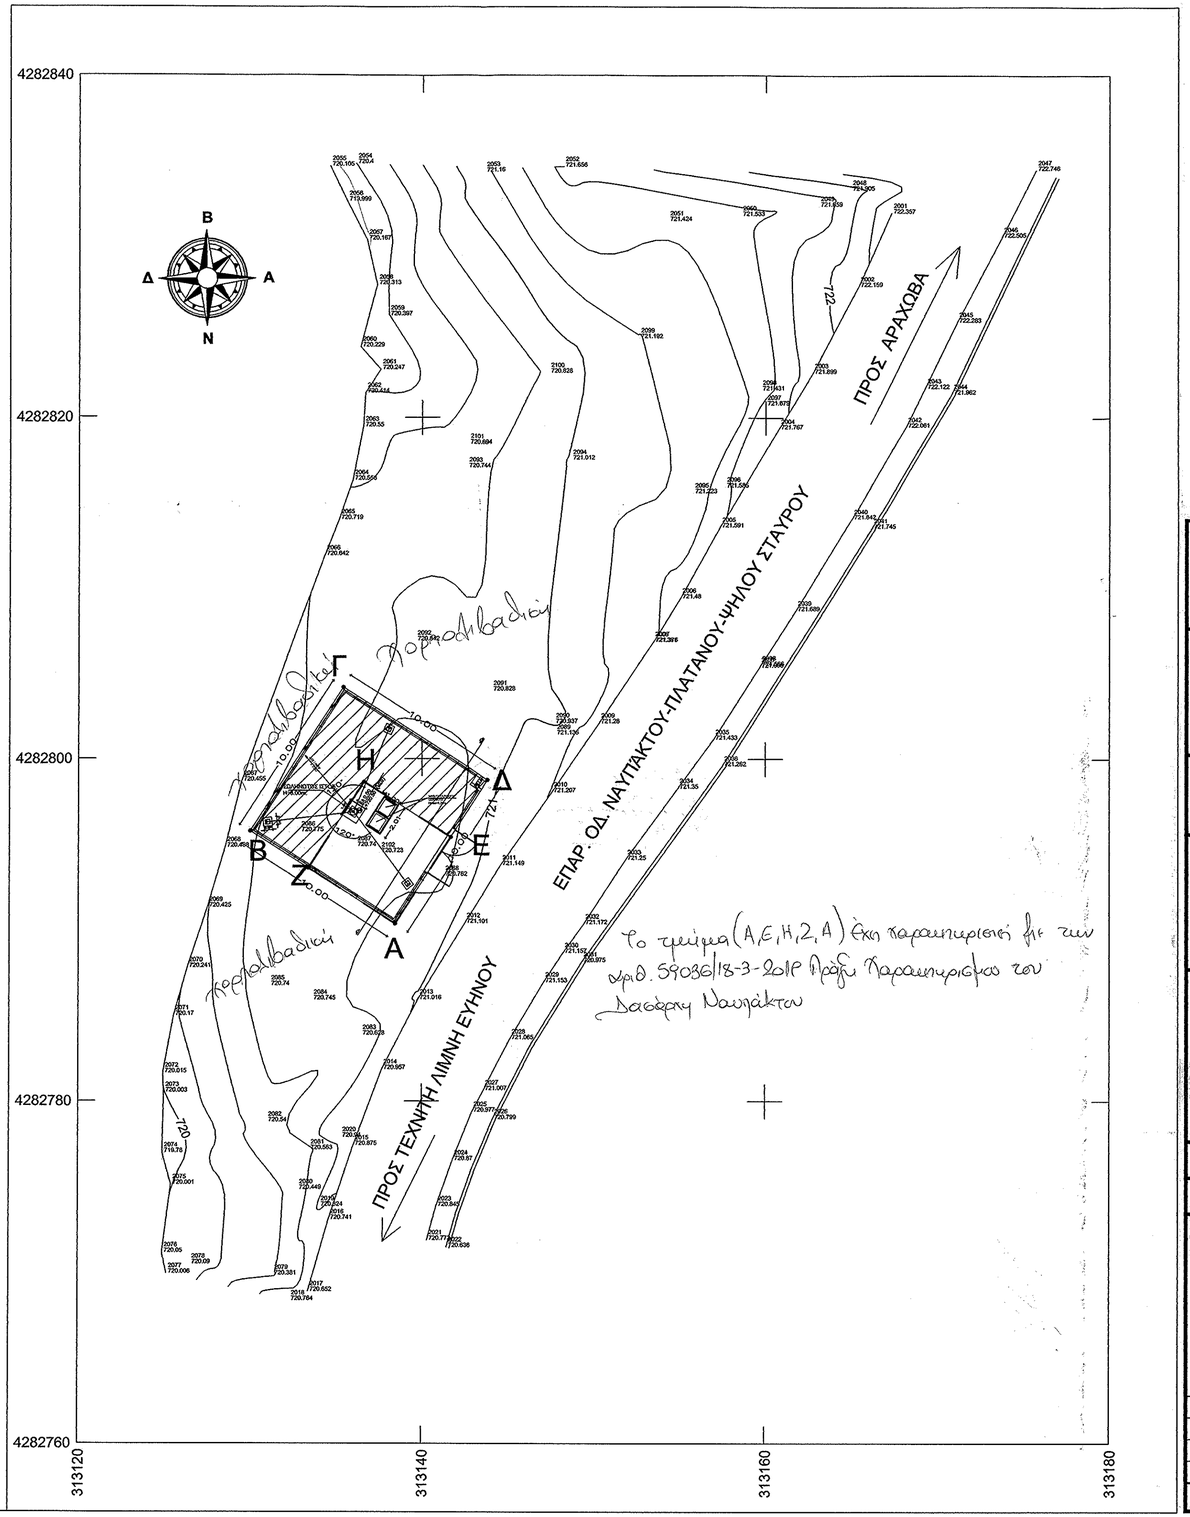

ΥΠΟΜΝΗΜΑ

ΓΕΩΓΡΑΦΙΚΕΣ ΣΥΝΤΕΤΑΓΜΕΝΕΣ ΘΕΣΗΣ Σ/Β ΙΣΤΟΥ

Τα φ.λ. αναφέρονται στο ελλειψοειδές αναφοράς GRS 80 του συστήματος Ε.Γ.Σ.Α '87

(Ε.Γ.Σ.Α '87)	φ: 38° 40' 27"	(ED 50)	φ: 38° 40' 40"	(WGS 84')	φ: 38° 40' 36"
	λ: 21° 51' 07"		λ: 21° 51' 15"		λ: 21° 51' 13"

ΑΦΕΤΗΡΙΑ ΜΕΤΡΗΣΗΣ ΥΨΟΜΕΤΡΩΝ

±0.00 = +720.50 μ.(Μ.Σ.Θ.)

Ε(Α,Β,Γ,Δ,Α)= 100.00m²

Ε(Α,Ε,Ζ,Η,Α)= 36.00m² (αρ. πρωτ. πράξης χαρ/σμού 59036/18.03.2019)

Ε(Β,Γ,Δ,Ε,Η,Ζ,Β)= 64.00m²

ΠΙΝΑΚΑΣ ΣΥΝΤΕΤΑΓΜΕΝΩΝ ΚΟΡΥΦΩΝ ΟΙΚΟΠΕΔΟΥ - Ε.Γ.Σ.Α. '87

α/α	X	Y
Α	313138.44	4282790.38
Β	313130.02	4282795.77
Γ	313135.42	4282804.19
Δ	313143.84	4282798.79
Ε	313141.68	4282795.43
Ζ	313133.39	4282793.62
Η	313136.63	4282798.67

ΕΡΓΟΔΟΤΗΣ: ΚΙΝΗΤΕΣ ΤΗΛΕΠΙΚΟΙΝΩΝΙΕΣ Α.Ε (COSMOTE)

ΕΡΓΟ: ΕΓΚΑΤΑΣΤΑΣΗ ΣΤΑΘΜΟΥ ΚΙΝΗΤΗΣ ΤΗΛΕΦΩΝΙΑΣ NEOCHO_MI (140 2302)

ΘΕΣΗ: ΕΠΑΡ. ΟΔ. ΝΑΥΠΑΚΤΟΥ-ΠΛΑΤΑΝΟΥ-ΨΗΛΟΥ ΣΤΑΥΡΟΥ, Δ. ΝΑΥΠΑΚΤΙΑΣ, Π.Ε. ΑΙΤΩΛΟΑΚΑΡΝΑΝΙΑΣ

ΑΝΑΔΟΧΟΣ: ΙΚΑΡΟΣ Α.Τ.Ε.

ΜΕΛΕΤΗΤΗΣ: ΣΠΥΡΟΣ ΠΑΡΑΣΚΕΥΟΠΟΥΛΟΣ - ΠΟΛΙΤΙΚΟΣ ΜΗΧΑΝΙΚΟΣ

ΘΕΜΑ ΣΕΧΕΔΙΟΥ: ΤΟΠΟΓΡΑΦΙΚΟ ΔΙΑΓΡΑΜΜΑ

ΑΡΙΘΜΟΣ ΣΧΕΔΙΟΥ: D001

ΚΩΔΙΚΟΣ ΕΡΓΟΥ: 140 2302

ΚΛΙΜΑΚΑ: 1 : 200

ΧΡΟΝΟΣ ΜΕΛΕΤΗΣ: ΜΑΡΤΙΟΣ 2018

ΥΠΟΓΡΑΦΗ

ΣΠΥΡΟΣ ΧΡ. ΠΑΡΑΣΚΕΥΟΠΟΥΛΟΣ - ΚΟΛΙΑΣ
ΔΙΠΛΩΜ. ΠΟΛΙΤΙΚΟΣ ΜΗΧΑΝΙΚΟΣ
ΑΡ. ΣΤΟΙΧΕΙΟΥ ΠΑΝΜΙΟΥ ΘΕΣ/ΝΙΚΗΣ
ΜΕΛΟΣ Τ.Ε.Ε. ΑΡΙΘΜΟΣ ΙΔΝΤΡΩΟΥ 45651
ΠΑΠΑΝΙΚΟΛΗ 100 - ΧΑΛΑΝΔΡΙ - ΤΗΛ. 210 6838250

Για τον έλεγχο και τις διορθώσεις
Ναύπακτος 24/6

ΣΦΡΑΓΙΔΑ ΔΗΜΟΣΙΑ ΕΓΓΡΑΦΗ ΑΡ. ΑΡΙΘ. 100382/24-6-2019

Αναστασία Λεπίδη
Δασολόγος με Α' βαθμό

ΓΕΩΡΓΙΟΣ ΡΑΠΤΗΣ
ΠΕΓ ΔΑΣΟΛΟΓΟΣ ΜΕ Α' ΒΑΘΜΟ

Α/Α	ΑΝΑΘΕΩΡΗΣΕΙΣ	ΗΜ/ΝΙΑ	ΣΧΕΔΙΑΣΗ	ΕΓΚΡΙΣΗ
Ι.Φ.	ΑΡΧΙΚΗ ΣΧΕΔΙΑΣΗ			