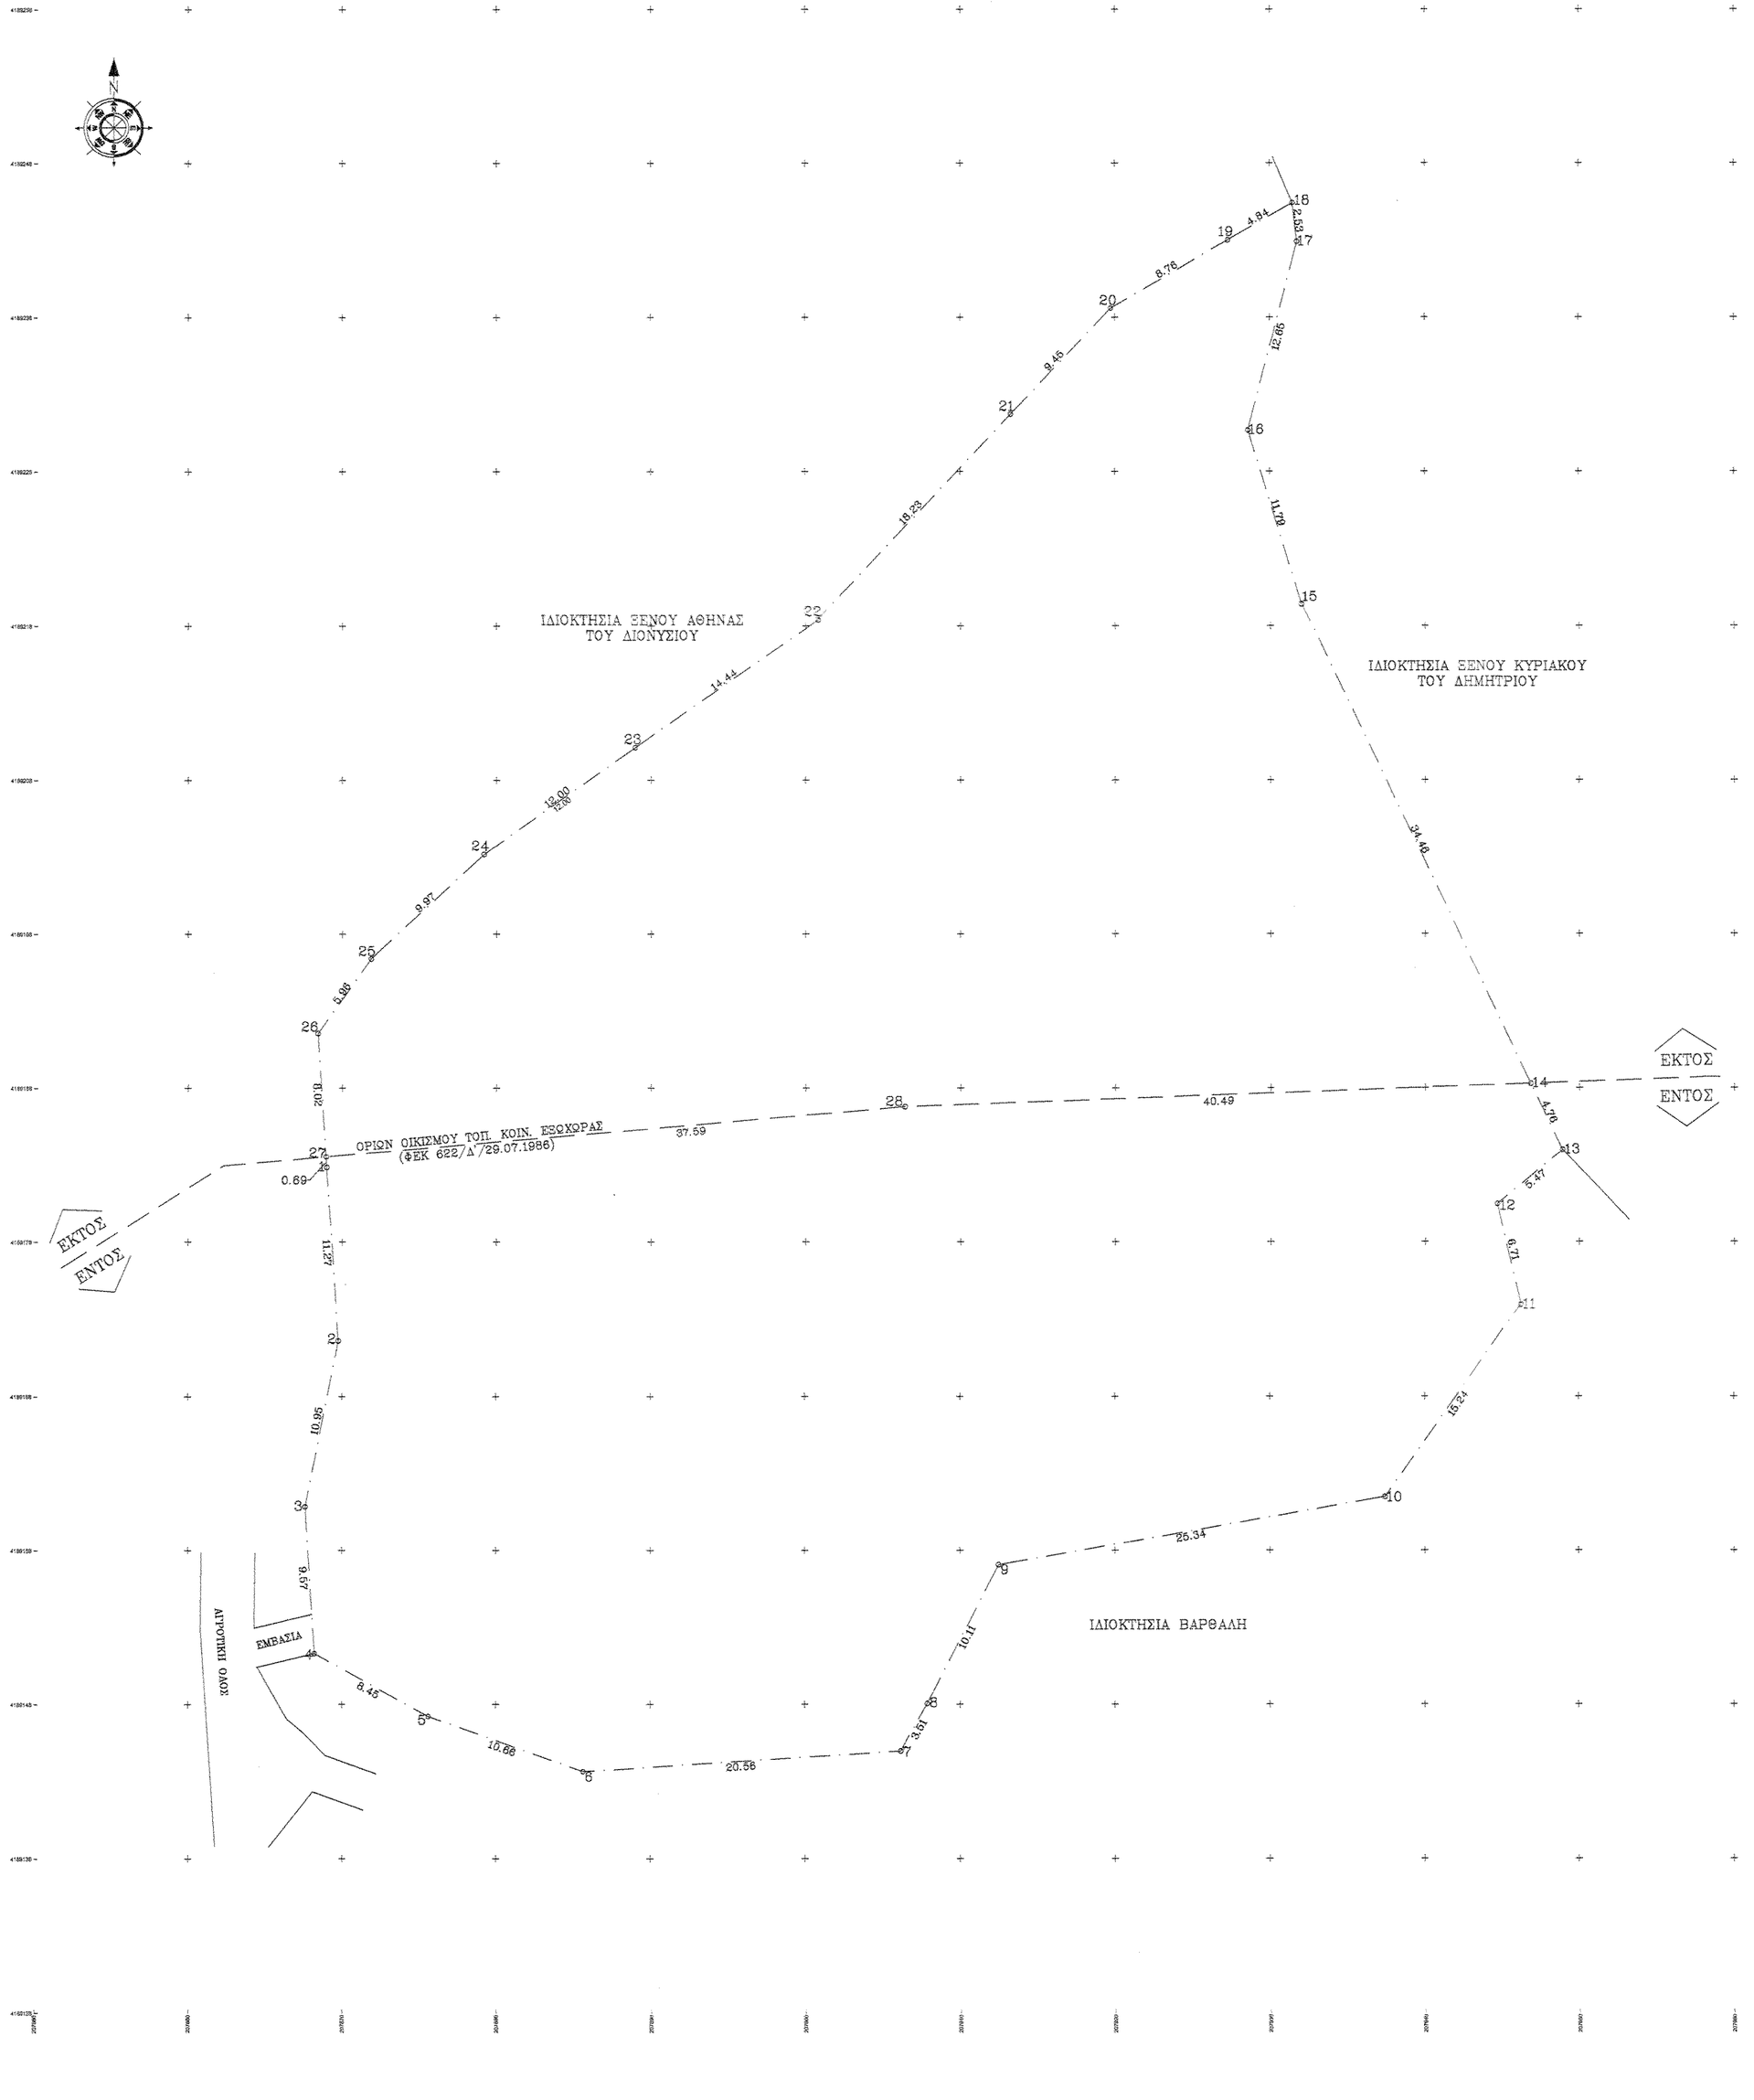

Πίνακας Συντεταγμένων Κορυφών Τμήματος Εντός Οικισμού
Εμβαδόν Τμήματος Εντός Οικισμού = 2598.25 τ.μ.

α/α	X	Y	Αποστάσεις
1	207868.99	4189182.84	—
2	207869.77	4189171.59	1 - 2: 11.27
3	207867.62	4189160.86	2 - 3: 10.95
4	207866.21	4189151.31	3 - 4: 9.67
5	207875.51	4189147.23	4 - 5: 8.45
6	207885.65	4189143.64	5 - 6: 10.68
7	207906.16	4189144.99	6 - 7: 20.56
8	207907.87	4189148.05	7 - 8: 3.51
9	207912.48	4189157.06	8 - 9: 10.11
10	207937.43	4189161.48	9 - 10: 25.34
11	207946.23	4189173.93	10 - 11: 15.24
12	207944.70	4189180.46	11 - 12: 6.71
13	207948.90	4189183.96	12 - 13: 5.47
14	207946.86	4189188.26	13 - 14: 4.76
28	207906.40	4189186.78	14 - 28: 40.49
27	207868.95	4189183.53	28 - 27: 37.59
1	207868.99	4189182.84	27 - 1: 0.69

Πίνακας Συντεταγμένων Κορυφών Ιδιοκτησίας (ΕΓΣΑ '87)
Εμβαδόν Ιδιοκτησίας = 4950.03 τ.μ.

α/α	X	Y	Αποστάσεις
1	207868.99	4189182.84	—
2	207869.77	4189171.59	1 - 2: 11.27
3	207867.62	4189160.86	2 - 3: 10.95
4	207866.21	4189151.31	3 - 4: 9.67
5	207875.51	4189147.23	4 - 5: 8.45
6	207885.65	4189143.64	5 - 6: 10.68
7	207906.16	4189144.99	6 - 7: 20.56
8	207907.87	4189148.05	7 - 8: 3.51
9	207912.48	4189157.06	8 - 9: 10.11
10	207937.43	4189161.48	9 - 10: 25.34
11	207946.23	4189173.93	10 - 11: 15.24
12	207944.70	4189180.46	11 - 12: 6.71
13	207948.90	4189183.96	12 - 13: 5.47
14	207946.86	4189188.26	13 - 14: 4.76
15	207932.38	4189213.39	14 - 15: 34.46
16	207928.62	4189230.66	15 - 16: 11.79
17	207931.79	4189242.91	16 - 17: 12.65
18	207931.50	4189245.42	17 - 18: 2.53
19	207927.31	4189242.99	18 - 19: 4.84
20	207919.74	4189238.59	19 - 20: 8.76
21	207913.27	4189231.70	20 - 21: 9.45
22	207900.81	4189218.39	21 - 22: 18.23
23	207888.97	4189210.12	22 - 23: 14.44
24	207879.18	4189203.18	23 - 24: 12.00
25	207871.87	4189198.39	24 - 25: 9.97
26	207868.42	4189191.53	25 - 26: 5.96
27	207868.95	4189183.53	26 - 27: 8.02
1	207868.99	4189182.84	27 - 1: 0.69

. Για τις μετρήσεις χρησιμοποιήθηκε GNSS δέκτης FOIF A30 με Serial Number 5209191 με καταγραφή συχνοτήτων L1 και L2 του συστήματος GPS ή/ και GLONASS.
. Η εξάρτιση από το Ε.Γ.Σ.Α.'87 πραγματοποιήθηκε με παρατηρήσεις που διεξήχθησαν την 12/05/2018 και στο χρονικό διάστημα από 12:00μ.μ. εως 13:00μ.μ. κάνοντας χρήση του τριγωνομετρικού σταθμού "ΖΑΚΥ" του ιδιωτικού δικτύου της εταιρίας METRICANET στο πεδίο HTRS07 με συντεταγμένες σταθμού αναφοράς (Χ,Υ, = 37°46'52.22"Β 20°52'40.16"Α).
. Σύμφωνα με την παράγραφο Σ7 του άρθρου 89 του Ν. 4495/17 το ακίνητο δεν εμπίπτει σε δασικές εν γένει εκτάσεις Κυρωμένων Δασικών Χαρτών κατά το άρθρο άρθρο 142 του Ν.4483/17

ΥΠΕΥΘΥΝΗ ΔΗΛΩΣΗ ΜΗΧΑΝΙΚΟΥ (άρθρο 8 του Ν. 1599/86)

. Βάσει του Ν. 1599/86 και της εφαρμογής του Ν.Δ. 651/77 δηλώνω οτι η ιδιοκτησία με στοιχεία (1-2-3-....-26-27-1) και με εμβαδόν 4950.03μ2 που βρίσκεται στη θέση "Στρογγύλεμα" της Τοπ. Κοιν. Εξωχώρας της Δημ. Ενοτ. Ελατίων του Δ. Ζακύνθου είναι εν μέρει εντός των ορίων του οικισμού με εμβαδόν 2598.25μ2 όπως αυτά καθορίστηκαν με το ΦΕΚ 622/Α'/29.07.1986 (Τ.Π. 1390/11.04.1986 Απόφαση Νομάρχη) και είναι άρτια και οικοδομήσιμη ως εκτός οικισμού κατά περίπτωση καθώς προυπάρχει του Ν. 3212/2003 (ΦΕΚ 308/Α'/31.12.2003) και σύμφωνα με τις κείμενες διατάξεις.
. Δηλώνω επίσης ότι το παρόν τοπογραφικό διάγρμμα είναι εξαρτημένο απο το κρατικό συστημα συντεταγμένων.
. Απόσταση από θάλασσα = 1.710μ.

Ο ΜΗΧΑΝΙΚΟΣ

ΧΑΡΑΛΑΜΠΟΣ ΠΕΤΡ. ΣΤΡΟΥΖΑΣ
ΔΙΠΛ. ΠΟΛΙΤΙΚΟΣ ΜΗΧΑΝΙΚΟΣ
ΑΡΙΘΜΟΣ ΜΗΤΡΩΟΥ ΤΕΕ 106272
ΔΟΞΑΡΑΔΩΝ 9 ΖΑΚΥΝΘΟΣ
ΤΗΛ.: 2695029763 - ΔΟΥ ΖΑΚΥΝΘΟΥ
ΤΡΗΛ.: 29550 29783 ΚΙΝ. 6972218554

ΥΠΕΥΘΥΝΗ ΔΗΛΩΣΗ ΙΔΙΟΚΤΗΤΗ

Δήλωνω υπεύθυνα ότι τα όρια της ιδιοκτησίας έχουν υλοποιηθεί σωστά και εδειλήθησαν από εμένα.

Ο ΙΔΙΟΚΤΗΤΗΣ

ΑΡΤΙΟΤΗΤΑ ΚΑΙ ΟΡΟΙ ΔΟΜΗΣΗΣ ΟΙΚΟΠΕΔΩΝ ΕΝΤΟΣ ΟΙΚΙΣΜΟΥ
ΠΔ της 24. 4. / Σ. 5. 85 (Φ.Ε.Κ. Α')

ΑΡΤΙΟΤΗΤΑ – ΟΙΚΟΔΟΜΙΚΟΤΗΤΑ							ΟΡΟΙ ΔΟΜΗΣΗΣ			
							για κατοικία		απόσταση από όρια	
	ελάχ. εμβαδόν τ.μ.	ελάχ. πλάτος μ.	ελάχ. βάθος μ.	ύψος γειτονίας	παρκάδα	κύριος κορμός	Ηρ/Οικοδομών	max δομής	Δεκτός	Παρακολ.
1.ε	4000	25	–	–	ΝΑΙ	–	4000	800	1500	7,50 σχέσον δεν ανοιγ δεκτός η απόσβεσης κτιρίου τα τη γείτονα ένας μικρ.
Ποίας σύμφωνα με τα παρ. 3 άρθρου 22 του νόμου ως ένα νόμιμο ορίζεται ότι η παραπάνω πλευρά ο όπως επιτρέπεται δεν λαμβα για τρόπος που ορίστηκαν κατά την ανωμη κάποιος του σε λόγου ύψους.										16-8-01
1.δ	6000	45	50	–	ΝΑΙ	–	4000<Σ<6000	28%<Β<40%Σ		
2.δ	3000	–	–	24-34-1975	–	–	3000<Σ	28%<Β<40%Σ	5,00	
2.δ α/α	750	10	15	21-11-1962	ΝΑΙ	–	ΝΑΙ	3200<Σ<3000	28%<Β<40%Σ	2,50 σχεν
2.δ 1.δ	1200	20	25	21-06-1964	ΝΑΙ	–	ΝΑΙ	750<Σ<1200	28%<Β<750/9	5,00 σχεν
2.δ γγ	2000	25	40	21-10-1967	ΝΑΙ	–	ΝΑΙ			
2.δ δπ	2000	–	–	24-06-1981	–	–	ΝΑΙ			

3. μέγιστο ποσοστό κάλυψης 10%
7. μέγιστος αριθμός ορόφων 2
6.1.δ. max H =7.50 μ. διάφορης οικοδομής η διάφορου τμήματος αυτής και max H= 4.00 για μονόροφου με 1.20 στέγη
9. δεν επιτρέπεται pilotis
10. διαμόρφωση κεκλιμένου εδάφους με πράνη max=1.50 μ. και min. πλάτους 5,00 μ.
11. το υπόγειο δεν εξέχει του περιγράμματος του ισογείου
12. επιτρέπεται η περίφραξη άρτιων γηπέδων με μόνιμη κατασκευή max H = 2.50 μ.

Όροι και περιορισμοί δόμησης εντός των ορίων των οικισμών με πληθυσμό μικρό 2.000 κατοίκους (ΦΕΚ 259/ΑΑΠ/2011)
άρθρο 7
Το κάλυπτο μήκος προσόψεων των γειτονικών, ορίζεται σε 10,0 μ. για κράσπεδο γειτόνου ως 500 τ.μ. και 15,0 μ.για κράσπεδο μεγαλύτερο των 500 τ.μ.Η παρούσα διάταξη δεν εφαρμόζεται σε γειτονία που έχουν διαμορφωθεί μέχρι την έναρξη ισχύος του παρόντος π.δ/τος και στους παραδοσιακούς οικισμούς.
Ε. Μέγιστο ποσοστό κάλυψης και συντελεστής δόμησης
α) Το μέγιστο ποσοστό κάλυψης των γηπέδων ορίζεται σε 60% της επιφανείας τους.
Α.1) Για γηπεδα μικρότερα των 750 τ.μ. επιτρέπεται η ανάγκη κτιρίου οικιακόβιοτεχνικής χρήσης (κάτοχος και διοχέτευσης) μέγιστης επιφανείας που δεν υπερβαίνει τα 60 τ.μ. Η κάλυψη αυτής της επιφάνειας προσμετρά στην επιτρεπόμενη από την παρούσα η κατάσκευη επιτρεπτή δόμησης και δεν υπερβαίνει τα 60 τ.μ.
Α.2) Για γηπεδα μεγαλύτερα ή ίσα των 750 τ.μ. επιτρέπεται η ανάγκη κτιρίου οικιακόβιοτεχνικής χρήσης (κάτοχος και διοχέτευσης) μέγιστης επιτρεπόμενης συνολικής κατάληψης ορόφου= 400 τ.μ.
γ) Για γηπεδα μικρότερα των 800 τ.μ. ορίζεται ο.δ 1.0 και προκειμένου να είναι δυνατή η μέγιστη επιτρεπόμενη δόμηση συνολικής επιφανείας 200 τ.μ. ή κλίση επιτρέπεται να είναι μεγαλύτερη του 60% εκεί σε κεφάλι περίπτωσης να υπερβαίνει το 70% της επιφανείας του γηπέδου.
δ) Για κτίρια τουριστικών και αρτίου επαγγελματικόπολιτικού πρόσωπο ο.δ ορίζεται ως εξής
- για τα πρώτα 1000 τ.μ. της επιφανείας του γηπέδου ο.δ ορίζεται σε 0.6
- για τα επόμενα 1000 τ.μ. της επιφανείας του γηπέδου ο.δ ορίζεται σε 0.5
- για τα επόμενα 1000 τ.μ. της επιφανείας του γηπέδου ο.δ ορίζεται σε 0.4
- για τα επόμενα 1000 τ.μ. της επιφανείας του γηπέδου ο.δ ορίζεται σε 0.3
- για το υπόλοιπο της επιφανείας άνω των 4000 τ.μ. ο.δ ορίζεται σε 0.2

ε) Ειδικά για τα κεντρικά κτίρια ορίζεται συντελεστής δόμησης 0.8, ο οποίος μπορεί με την έγκριση τακτικού σχεδίου κατά τις διατάξεις των ν.δ/τος της 17.7.1923, να καθορίζεται μεγαλύτερος ανάλογα με τις ανάγκες του οικισμού περίπτ. να 1.6.
στ. Το μέγιστο ύψος των κτιρίων ορίζεται σε 7,50 μ. και μπορεί σε κάθε σημείο της νότιας του περιφερειακής αυτών με το φυσικό έδαφος. Σε κάθε περίπτωση, το ύψος των προβολών των κτιρίων σε κεντρικούς κάθετους διαγράμμισης από την νότια του περιγράμματος αυτών με το κάθοδος δεν μπορεί να υπερβαίνει τα ανωτέρω ορίζόμενα. Σε περίπτωση μη κράσπεδης της επιτρεπόμενης δόμησης επίτε τα ως ένα, επιλαλείται ή διάκοπή του κτιρίου σε ενιαίο μήκος του γηπέδου.
Ζ. Όταν η κλίση του γηπέδου είναι μεγαλύτερη από 15% το μέγιστο επιτρεπόμενο ύψος του εμπρόσθιου κτιρίου που πρόκειται. Αύξη προς το κάθοδο στα γειτονικά (ανηφορικά) οικόπεδα- στάση του σημείου μέτρησης ως προς το φυσικό έδαφος του κτιρίου μπορεί να αυξηθεί κατά τόσα μέτρα όσα μέτρα το ύψος του γηπέδου με τη μεγαλύτερη κλίση υπερβαίνει το ποσοστό του 15%. Σε κάθε περίπτωση το ύψος αυτό το γηπέδου με τη μεγαλύτερη κλίση δεν μπορεί να υπερβαίνει τα 4,5 μέτρα από το ύψος φυσικού εδάφους. Όταν αυτά τα οικόπεδα με κάθετη μεγαλύτερη των 30 μέτρων είναι το ύψος του γηπέδου με το ύψος επιτρέπεται να είναι τρία μέτρα 7,5 μέτρα. Όταν η κλίση του γηπέδου είναι μεγαλύτερη από 15% και βρίσκεται στην κατωφέρεια-κατάντη-του δρόμου η προβολή του κτιρίου πάνω από τη στάθμη του δρόμου δεν δύναται να υπερβαίνει τα 4,50 μέτρα. Σε γηπέδο που βρίσκεται στην κατωφέρεια-κατάντη-του δρόμου, όταν η φυσική στάθμη του γηπέδου στο όριο του δρόμου βρίσκεται χαμηλότερα των 1,00 μέτρων από τη στάθμη του δρόμου, η προβολή του κτιρίου πάνω από τη στάθμη του δρόμου δεν δύναται να υπερβαίνει τα 3,00 μέτρα. Σε κάθε περίπτωση, η ανάβη ύψους τυχόν μεσαίου τμήματος δρόμου δε δύναται να υπερβαίνει σε καμία εδαφική περίπτωση της κατασκευής.
Η. Για άρθρο 85 του Κώδικα Δεσποζής Ιδιοκτησίας Νομοθεσίας (άρθρο 5 του π.δ της 24.4-2.5.1985) προσθέτει η εξής νέα παράγραφος 8 του άρθρου 85 του Κώδικα Δεσποζής Ιδιοκτησίας Νομοθεσίας αντιμάζεται σε παράγραφο 7.
7. Τα κτίρια νέου τύπου από 2.000 κυβικά μέτρα μέσα από την ορατική στάθμη του κάθοδος (γειτονικού ή διαμορφωμένου), καθολικεύει η διάσταση του ύψους αυτού σε μικρότερους όγκους ή σε ανεξάρτητα κτίρια, εάν και σε προκειται για λειτουργίες κτιρίο οικοδομημάτων ή ανεξάρτητων κτιρίων, εφόσον δεν προκαταλαμβάνεται η επιτρεπόμενη από τις ειδικές διατάξεις νοητική κατάτηση του, η συνολική δόμηση του ενιαίου γηπέδου δύνεται να υφίστατο με το άθροισμα της από την παράγραφο 2 επιτρεπόμενης δόμησης για την γειτονική κατάταξη στα άρτια και οικοδομήσιμα αρχαίους του γηπέδου, το οποίο δε προκύπτουν από την κατάτηση του ενιαίου γηπέδου, σύμφωνα με την κατά τον κανονα κάτοχος αρχαίους του οικοδομή, μπορεί κατά 10% ή κατω τι να ένα βαρος πράσινο να αναλογεί πρόσοψη της προτεταιγένης του οικισμού και το κτίριο ή τα κτίρια να τοποθετούνται σε τρόπο ή τμήματα αυτού που προσδιορίζονται από τις διατάξεις του παρόντος.
Θ. Στις περιπτώσεις που η κλίση του γηπέδου είναι μεγαλύτερη από 15% και βρίσκεται στην κατωφέρεια-κατάντη-του δρόμου η προβολή του κτιρίου πάνω από τη στάθμη του δρόμου δεν δύναται να υπερβαίνει τα 4,50 μέτρα. Σε γηπέδο που βρίσκεται στην κατωφέρεια-κατάντη-του δρόμου, όταν η φυσική στάθμη του γηπέδου στο όριο του δρόμου βρίσκεται χαμηλότερα των 1,00 μέτρων από τη στάθμη του δρόμου, η προβολή του κτιρίου πάνω από τη στάθμη του δρόμου δεν δύναται να υπερβαίνει τα 3,00 μέτρα. Σε κάθε περίπτωση, η ανάβη ύψους τυχόν μεσαίου τμήματος δρόμου δε δύναται να υπερβαίνει σε καμία εδαφική περίπτωση της κατασκευής.
Ι. Στις περιπτώσεις των κατάτηση που προκλείουν υποχρεωτική δόμηση του όγκου των κτιρίων, σε οικοδομήσιμα γηπεδα, με κράσπεδον γηπεδο, με κράσπεδον υπολοίπουν 1.500 τ.μ. και πρόκειται σε νεόμιμες γειτνίασης κατά τις οικείους διατάξεις κατάτηση κάρο, εφόσον δεν προχρηματοδοτούμενο η επιτρεπόμενης κατά τις οικείες διατάξεις νοητική κατάτηση του, η συνολική δόμηση του ενιαίου γηπέδου δύνεται να υφίστατο με το άθροισμα της από την παράγραφο 2 επιτρεπόμενης δόμησης για την γειτονική κατάταξη στα άρτια και οικοδομήσιμα αρχαίους του γηπέδου, το οποίο δε προκύπτουν από την κατάτηση του ενιαίου γηπέδου, σύμφωνα με την κατά τον κανονα κάτοχος αρχαίους του οικοδομή, μπορεί κατά 10% ή κατω τι να ένα βαρος πράσινο να αναλογεί πρόσοψη της προτεταιγένης του οικισμού και το κτίριο ή τα κτίρια να τοποθετούνται σε τρόπο ή τμήματα αυτού που προσδιορίζονται από τις διατάξεις του παρόντος.
Κ. Στις περιπτώσεις που η κλίση του γηπέδου είναι μεγαλύτερη από 15% και βρίσκεται στην κατωφέρεια-κατάντη-του δρόμου η προβολή του κτιρίου πάνω από τη στάθμη του δρόμου δεν δύναται να υπερβαίνει τα 4,50 μέτρα. Σε γηπέδο που βρίσκεται στην κατωφέρεια-κατάντη-του δρόμου, όταν η φυσική στάθμη του γηπέδου στο όριο του δρόμου βρίσκεται χαμηλότερα των 1,00 μέτρων από τη στάθμη του δρόμου, η προβολή του κτιρίου πάνω από τη στάθμη του δρόμου δεν δύναται να υπερβαίνει τα 3,00 μέτρα. Σε κάθε περίπτωση, η ανάβη ύψους τυχόν μεσαίου τμήματος δρόμου δε δύναται να υπερβαίνει σε καμία εδαφική περίπτωση της κατασκευής.
Λ. Για τα γηπεδα μεγαλύτερα των 800 τ.μ. επιτρέπεται η ανάγκη κτιρίου οικιακόβιοτεχνικής χρήσης (κάτοχος και διοχέτευσης) μέγιστης επιτρεπόμενης συνολικής κατάληψης ορόφου 400 τ.μ. Η κάλυψη αυτής της επιφάνειας προσμετρά στην επιτρεπόμενη από την παρούσα η κατάσκευη επιτρεπτή δόμησης και δεν υπερβαίνει τα 60 τ.μ. δύνεται να δημιουργείται δεύτερη κάθετη προβολή (κεκλιμένου) στάθμη, κλιμάκιων πλάτους 5 τρεχ τον κατάλληλο κάρο δομήσεις του οικόπεδο δεν προσμετρείται στο επιτρεπόμενο ποσοστό κάλυψης και το συντελεστή δόμησης. Εφόσον για λόγους λειτουργίας του κτιρίου δεν είναι δυνατή η ικανοποίηση των προηγούμενων κάθετων απαιτήσεων για τη μέλετη του κτιρίου ή κλίση δύσκολη και Αρχιτεκτονικού Γραφείου.

ΧΑΡΤΗΣ ΟΡΙΩΝ ΟΙΚΙΣΜΟΥ ΤΟΠ. ΚΟΙΝ. ΕΞΩΧΩΡΑΣ (ΦΕΚ 622/Δ'/29.07.1986)

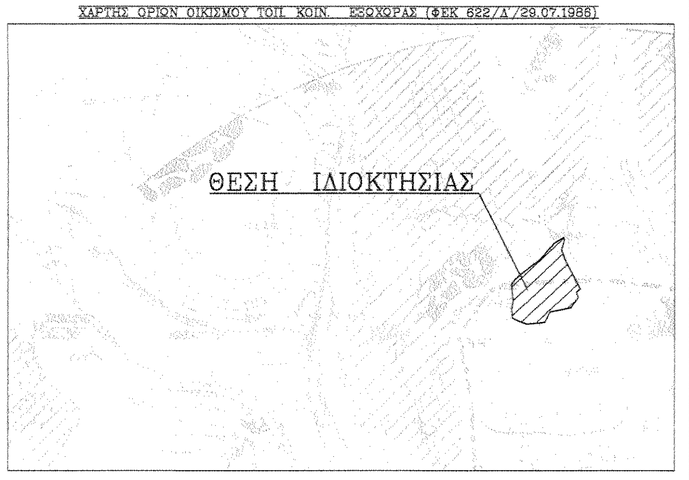

τεχνικο γραφειο

χαραλαμπος π. στρουζας
διπλ. πολιτικος μηχανικος u.t.c.n.

λαμπρος σ. αραχωβας
διπλ. μηχανολογος μηχανικος α.π.θ.

δοξαραδων 9 / ζακυνθος
τηλ : 2695029763 - φαξ : 2695029763
εμαιλ : strouzasharis@hotmail.co.uk
εμαιλ : larachovas2@gmail.com

ΕΡΓΟΔΟΤΗΣ: ΞΕΝΟΣ ΚΥΡΙΑΚΟΣ του ΔΗΜΗΤΡΙΟΥ

ΕΡΓΟ: ΑΠΟΤΥΠΩΣΗ ΙΔΙΟΚΤΗΣΙΑΣ

ΘΕΣΗ: "ΣΤΡΟΓΓΥΛΕΜΑ" ΤΟΠ. ΚΟΙΝ. ΕΞΩΧΩΡΑ ΔΗΜ. ΕΝΟΤ. ΕΛΑΤΙΩΝ Δ. ΖΑΚΥΝΘΟΥ

ΜΕΛΕΤΗΤΕΣ: ΧΑΡΑΛΑΜΠΟΣ Π. ΣΤΡΟΥΖΑΣ ΠΟΛΙΤΙΚΟΣ ΜΗΧΑΝΙΚΟΣ U.T.C.N.

ΕΓΚΡΙΣΕΙΣ

Το Τοπογραφικό Διάγραμμα ΝΟΘΕΤΗΘΗΚΕ σε Α/Δ 1002
Δόξη Χαραλαμπος Ζακύνθου
ΘΕΩΡΗΘΗΚΕ ΖΑΚΥΝΘΟΣ 10/7/2018
Ο ΠΡΟΪΣΤΑΜΕΝΟΣ ΤΗΣ ΔΑΣΟΥΣ
Δημήτριος Βασ. Παπαγιαννόπουλος
Δασολόγος Μ.Δ. Βαθμού Α'

ΘΕΜΑ ΣΧΕΔΙΟΥ: ΤΟΠΟΓΡΑΦΙΚΟ ΔΙΑΓΡΑΜΜΑ

ΑΡΙΘΜΟΣ ΣΧΕΔΙΟΥ: A1

ΚΛΙΜΑΚΑ: 1 : 250

ΧΡΟΝΟΣ ΜΕΛΕΤΗΣ: 05/2018

ΣΦΡΑΓΙΔΑ

ΣΤΡΟΥΖΑΣ Χ. - ΑΡΑΧΩΒΑΧ Λ. Ο.Ε.
ΤΕΧΝΙΚΗ ΕΤΑΙΡΕΙΑ
ΑΡ. ΜΑΤΡ. ΤΕΕ: 9043
ΔΟΞΑΡΑΔΩΝ 9 ΖΑΚΥΝΘΟΣ
Α.Φ.Μ.: 800921803 - ΔΟΥ ΖΑΚΥΝΘΟΥ
ΤΗΛ.: 26950 29783

ΧΑΡΑΛΑΜΠΟΣ ΠΕΤΡ. ΣΤΡΟΥΖΑΣ
ΔΙΠΛ. ΠΟΛΙΤΙΚΟΣ ΜΗΧΑΝΙΚΟΣ
ΑΡΙΘΜΟΣ ΜΗΤΡΩΟΥ ΤΕΕ 106272
ΔΟΞΑΡΑΔΩΝ 9 ΖΑΚΥΝΘΟΣ
ΤΗΛ.: 2695029763 - ΔΟΥ ΖΑΚΥΝΘΟΥ
ΤΡΗΛ.: 29550 29783 ΚΙΝ. 6972218554