


ΠΑ 1781/7-3-2017
ΑΕΡΟΔΡΟΜΙΟ ΚΑΣΤΕΛΟΥ


ΦΑΝΟΥΡΑΚΗΣ ΕΜΜ
309826-7-2010

Ακρίβης Όψη Αναδομητής
3679/18-10-1999, ΦΕΚ 886/10/9-12-1999


ΣΦΑΓΕΙΑ ΑΡΚΑΛΟΧΩΡΙΟΥ
Νομική Αυτοδιοίκηση Ηρακλείου
(ΧΡΟΝΟΣ Α.Ε.)
253325-7-2000 η/α/θ

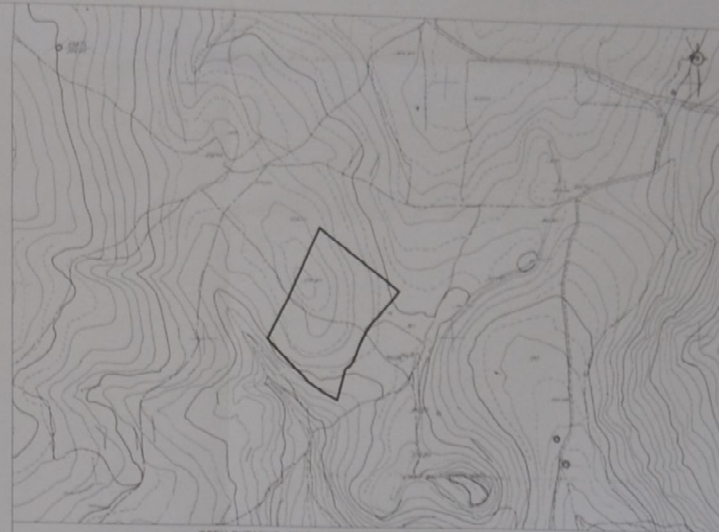

ΘΕΣΗ ΕΚΤΑΣΗΣ (Απόσπασμα Φύλλου χάρτη ΓΥΣ 9630-6)
Κλίμακα 1:5.000

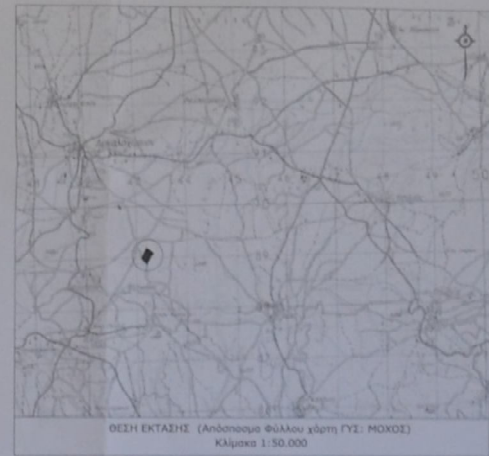

ΘΕΣΗ ΕΚΤΑΣΗΣ (Απόσπασμα Φύλλου χάρτη ΓΥΣ ΜΟΧΟΣ)
Κλίμακα 1:50.000

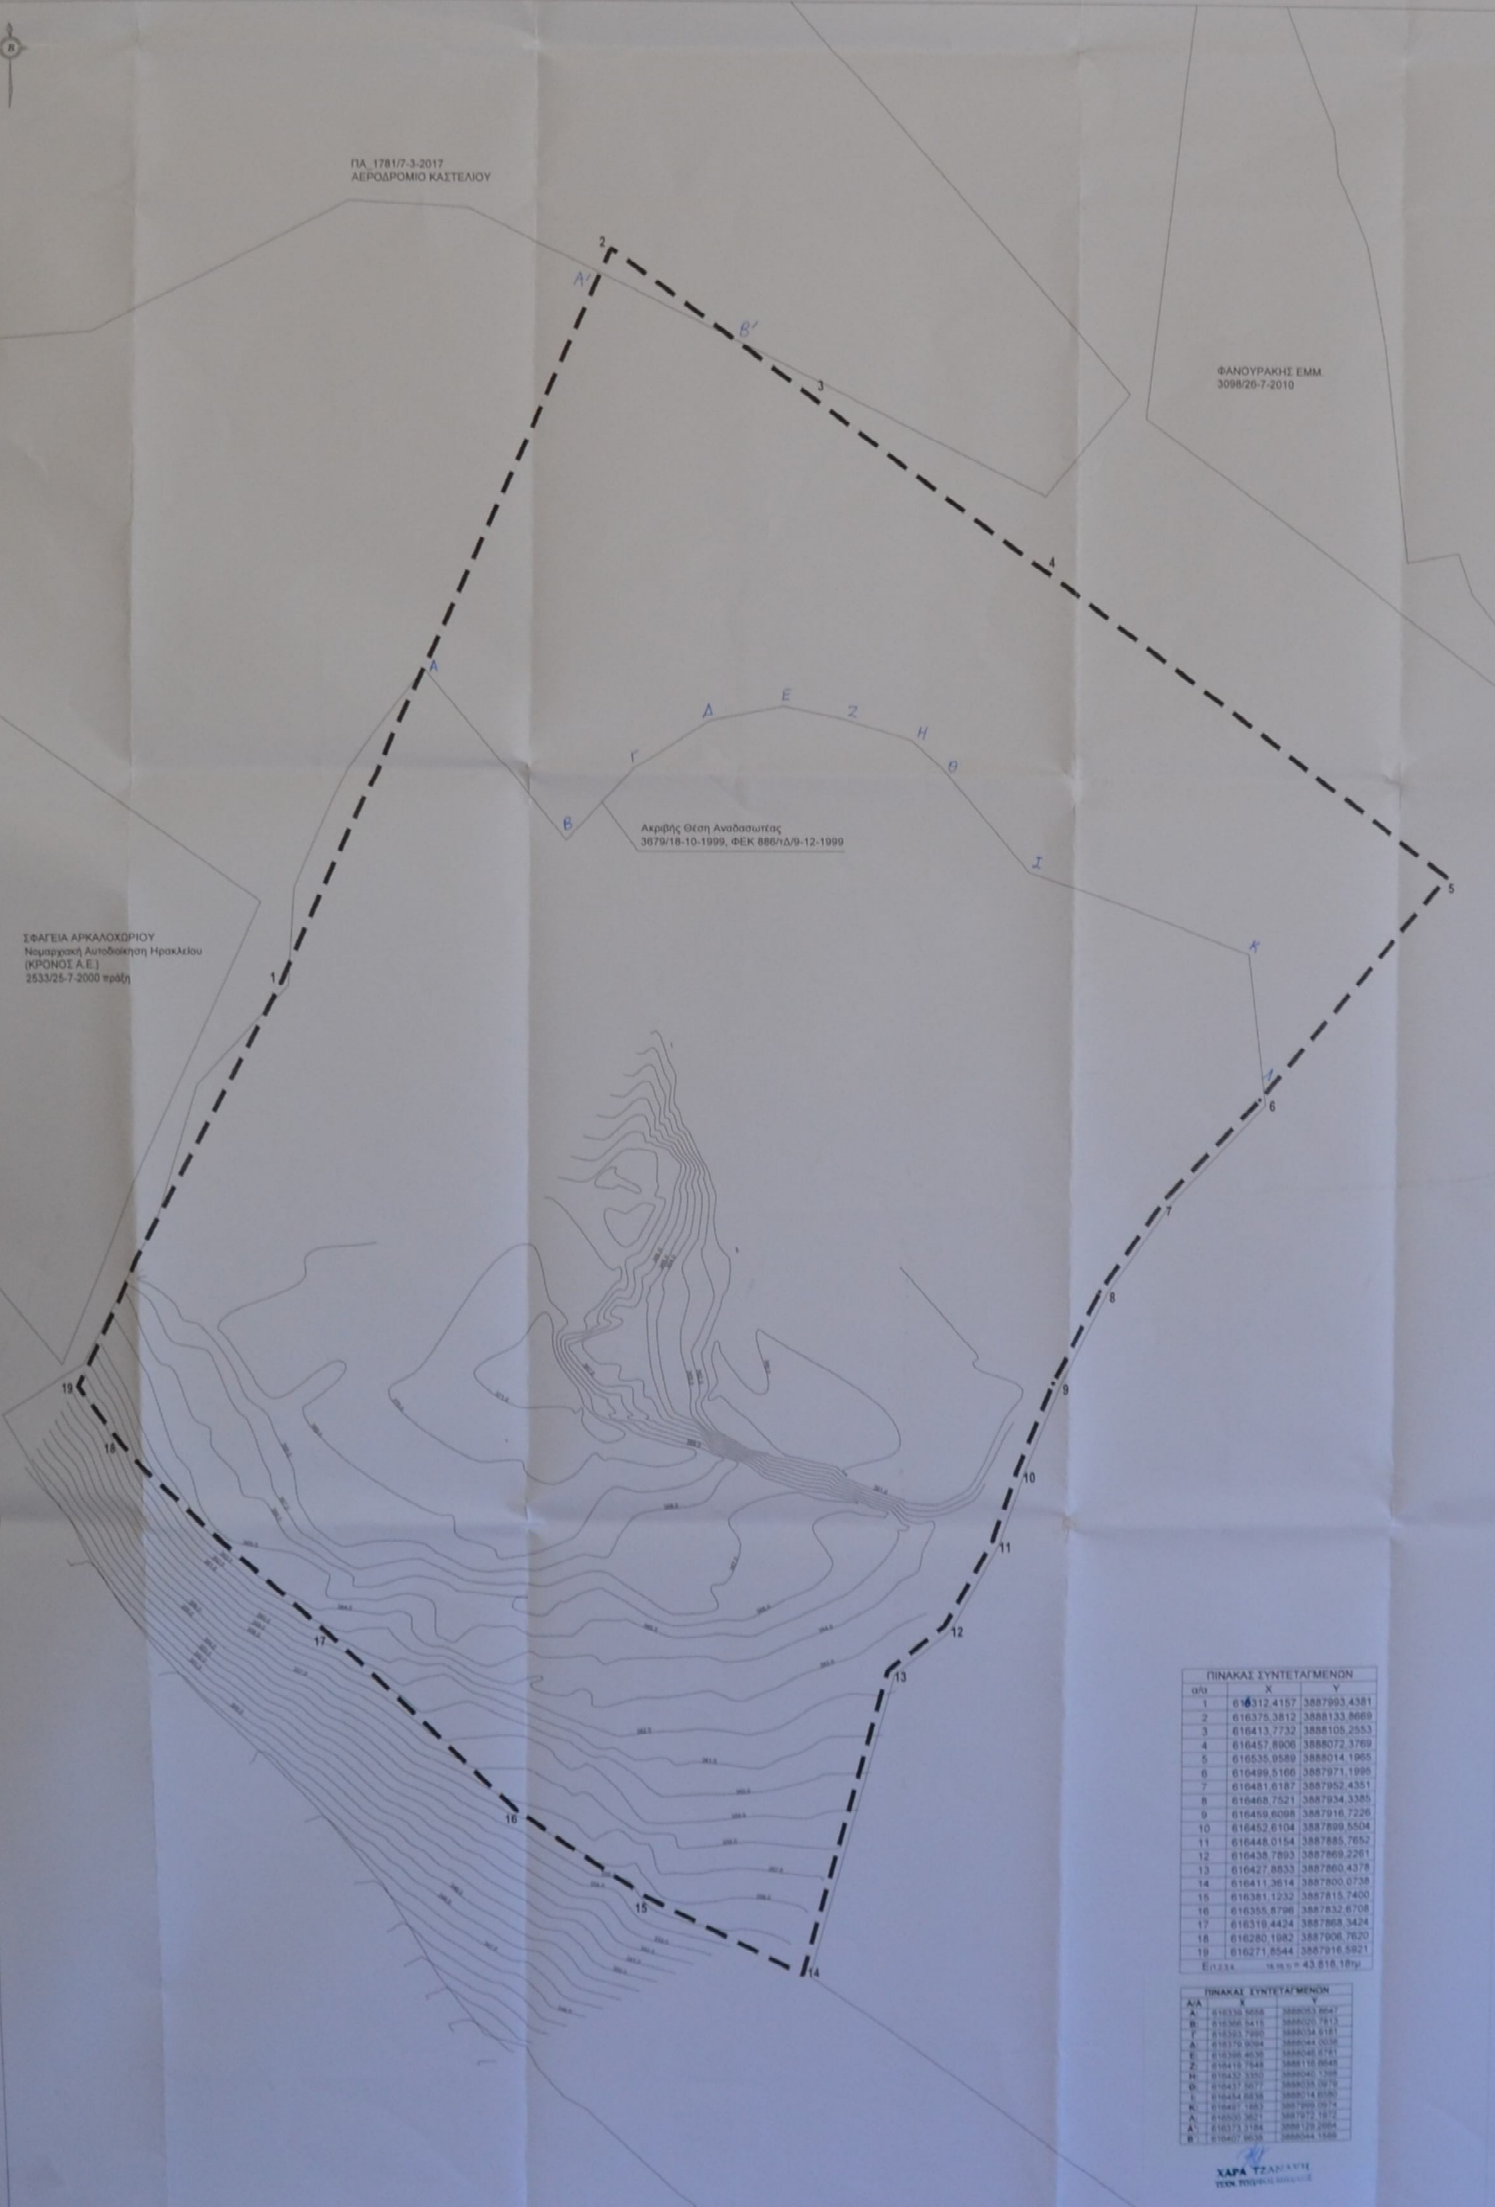

ΠΙΝΑΚΑΣ ΣΥΝΤΕΤΑΓΜΕΝΩΝ

σημ	X	Y
1	616312,4157	3887903,4381
2	616375,3812	3888133,8689
3	616413,7732	3888105,2053
4	616457,8906	3888072,3789
5	616535,8580	3888014,1985
6	616489,5106	3887971,1995
7	616481,6187	3887852,4551
8	616468,7521	3887934,3385
9	616459,8038	3887916,7226
10	616452,6104	3887899,5504
11	616448,0154	3887885,7852
12	616438,7803	3887869,2261
13	616427,8833	3887860,4378
14	616411,3814	3887850,0758
15	616381,1232	3887815,7400
16	616355,8796	3887832,8708
17	616319,4424	3887868,3424
18	616280,1982	3887906,7820
19	616271,8544	3887916,5921

ΠΙΝΑΚΑΣ ΣΥΝΤΕΤΑΓΜΕΝΩΝ

σημ	X	Y
A	616330,8058	3888053,8947
B	616368,8415	3888020,7813
Γ	616352,7995	3888054,8181
Δ	616379,8904	3888044,2038
Ε	616388,4039	3888046,8181
Ζ	616415,9449	3888110,8848
Η	616432,3355	3888040,1388
Θ	616437,8671	3888038,2678
Κ	616454,8838	3888114,8180
Λ	616467,1885	3888076,8874
Μ	616468,8021	3888074,1872
Ν	616473,1784	3888120,2884
Ξ	616467,8678	3888040,1388

ΧΑΡΑ ΤΖΑΛΑΧΗ
ΩΣΚ ΠΡΟΦΗΤΕΥΣ ΜΑΡΙΝΟΣ

ΧΩΡΟΣ ΑΠΟΚΑΤΑΣΤΑΣΗΣ

ΘΕΣΗ: "ΣΦΑΓΕΙΑ", Δ.Ε. ΑΡΚΑΛΟΧΩΡΙΟΥ,
Δ. ΜΙΝΔΑ ΠΕΔΙΑΔΑΣ, Π.Ε. ΗΡΑΚΛΕΙΟΥ

ΜΕΛΕΤΗΤΗΣ:

ΘΕΜΑ ΣΧΕΔΙΟΥ: **ΤΟΠΟΓΡΑΦΙΚΟ ΔΙΑΓΡΑΜΜΑ**

ΚΛΙΜΑΚΑ: 1:500

ΧΡΟΝΟΣ ΜΕΛΕΤΗΣ: ΜΑΪΟΣ 2020

ΣΦΡΑΓΙΔΑ: ΤΠΟΓΡΑΦΗ