

4058240


4058215

4058190

4058165


365770

0418504

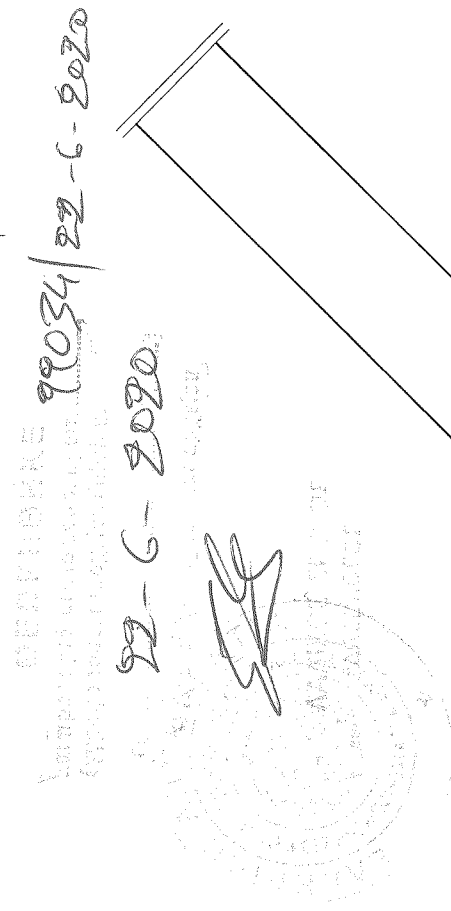

Πίνακας συντεταγμένων (στο Ε.Γ.Σ.Α. '87) των κορυφών του αγροτεμαχίου:			
ΕΜΒΛΩΝ ΑΓΡΟΤΕΜΑΧΙΟΥ Ε = 365,93 m²			
ΚΟΡΥΦΕΣ	X	Y	
1 :	365784,3416	- 4058208,7874	
2 :	365790,4564	- 4058216,2579	
3 :	365816,9804	- 4058190,0765	
4 :	365809,8545	- 4058181,5091	
5 :	365799,1666	- 4058192,5102	
6 :	365800,7768	- 4058194,0749	
7 :	365791,8630	- 4058202,9840	
8 :	365790,7653	- 4058201,9084	

Πίνακας συντεταγμένων (στο Ε.Γ.Σ.Α. '87) των κορυφών του αγροτεμαχίου:			
ΕΜΒΛΩΝ ΑΓΡΟΤΕΜΑΧΙΟΥ Ε = 365,93 m²			
ΚΟΡΥΦΕΣ	X	Y	
1 :	365784,3416	- 4058208,7874	
2 :	365790,4564	- 4058216,2579	
3 :	365816,9804	- 4058190,0765	
4 :	365809,8545	- 4058181,5091	
5 :	365799,1666	- 4058192,5102	
6 :	365800,7768	- 4058194,0749	
7 :	365791,8630	- 4058202,9840	
8 :	365790,7653	- 4058201,9084	

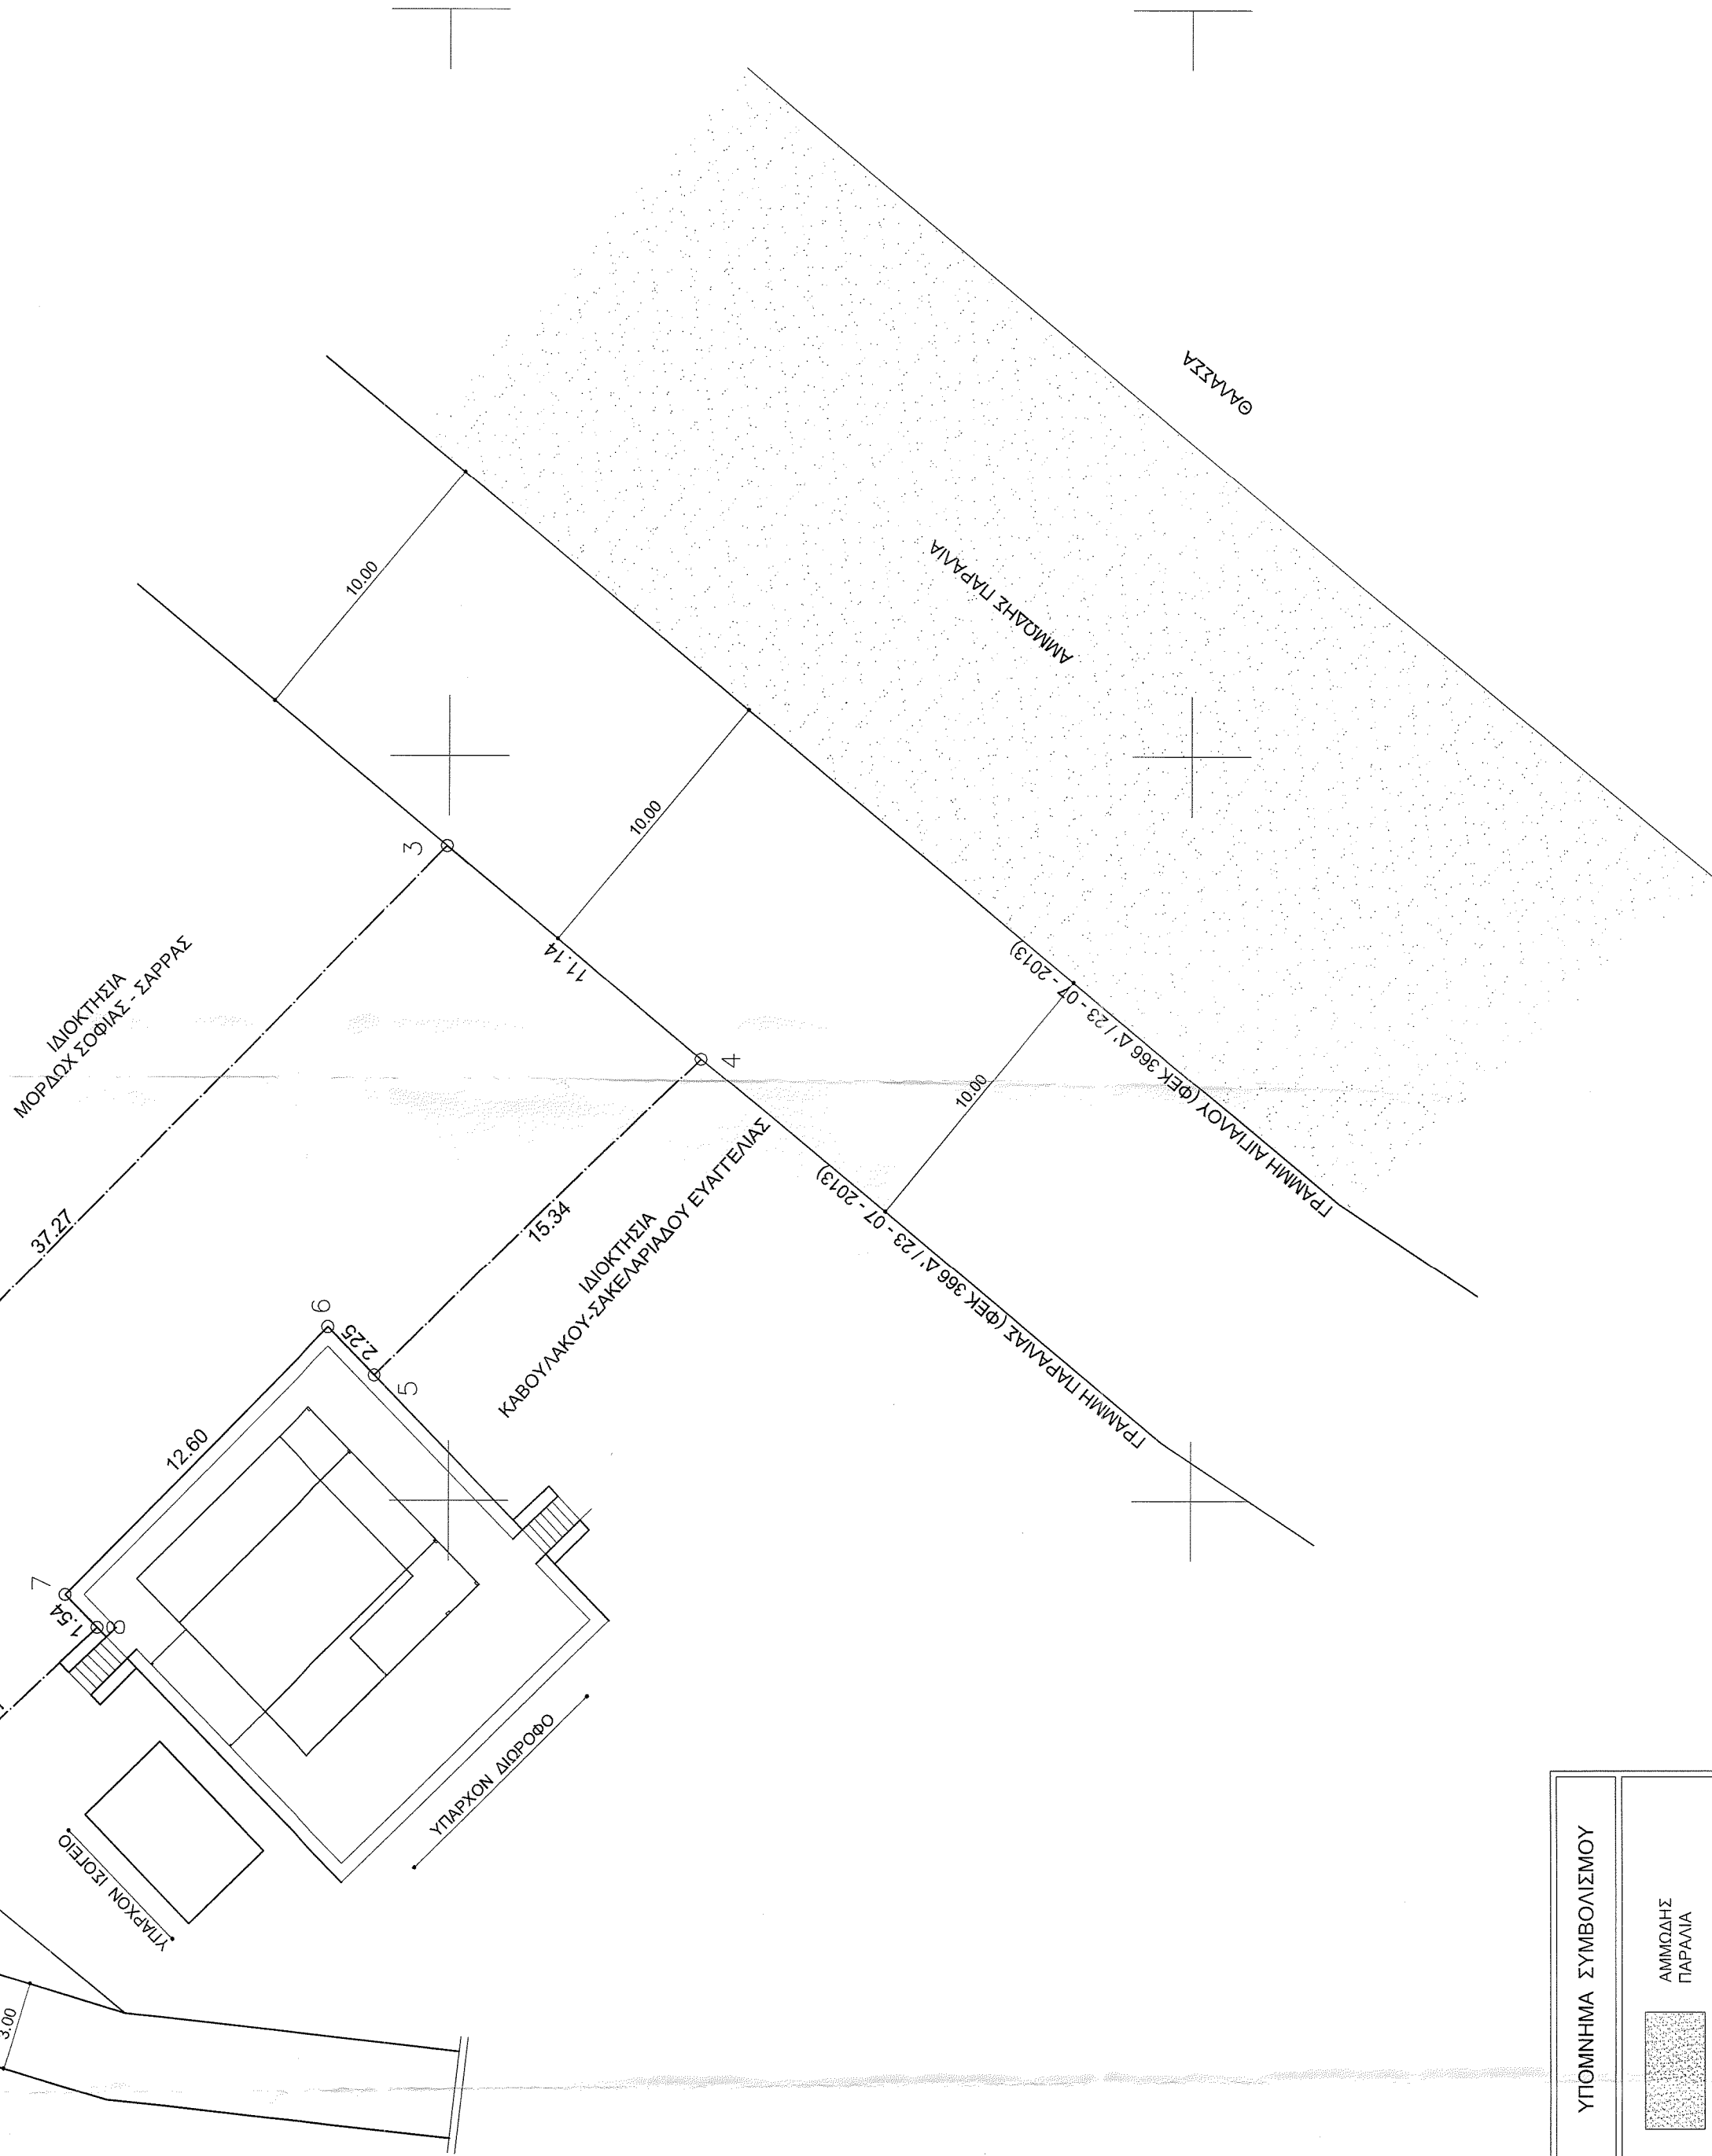

ΥΠΟΜΗΝΙΑ ΣΥΜΒΟΛΙΣΜΟΥ	
	ΑΜΕΛΩΣΗ ΠΑΡΟΥΣΙΑ
	ΚΟΡΥΦΕΣ
	ΟΡΙΟ ΙΔΙΟΚΤΗΣΙΑΣ

365845

365820

365795

ΥΠΟΜΗΝΙΑ

1. ΕΜΒΛΩΜΕΤΡΗΣΗ

ΕΜΒΛΩΝ ΑΓΡΟΤΕΜΑΧΙΟΥ :

Ε (1, 2, 3, 4, 5, 6, 7, 8, 1) = 365.93 m²

ΠΑΡΑΤΗΡΗΣΕΙΣ :

1. Το διάγραμμα είναι ενταγμένο στο κρατικό σύστημα συντεταγμένων Ε.Γ.Σ.Α. '87
2. Οι διαστάσεις και το εμβαδόν υπολογίσθηκαν αναλυτικά από τις συντεταγμένες των κορυφών του γηπέδου
3. Η εξέδραση στο το Ε.Γ.Σ.Α. '87 πραγματοποιήθηκε με το σύστημα GPS και κάνοντας χρήση του Ελληνικού Συστήματος Εντοπισμού - ΗΕΡΟΣ

2. ΟΡΟΙ ΔΟΜΗΣΗΣ (ΕΚΤΟΣ ΣΧΕΔΙΟΥ)

Π.Δ. της 24/31 - 5 - 1985 (Φ.Ε.Κ. 270 Δ.) όπως τροποποιήθηκε

από το άρθρο 10 του Ν. 3212 / 03 (Φ.Ε.Κ. 308 Α) και

Π.Δ. της 20 - 9 - 1993 (Φ.Ε.Κ. 1218 / 30 - 9 - 1993) και

Ν. 3937 / 11 ΦΕΚ 60Α / 31 - 03 - 2011 (Βιοτεχνολογία)

αρθ. 1ης

κατά κανόνα: Ε > 10.000 m²

κατά παρέκκλιση: 1) Ε > 4000.00 m² με ελάχιστο πρόσωπο των 25μ. σε κοινόχρηστη οδό

2) Γ / 8 / Ε - 45 / 50 / 4000.00 m²

3) Ε > 4000.00 m² πριν 31 / 12 / 2003

Π.Κ. : 7%

Σ.Δ. : 0.1

άρθρο 6 : για κατοικία

συνολική επιφάνεια ορόφων < 200.00 m² + [(8000.00 - 4000.00) Χ 0.02] + [(Ε - 8000.00) Χ 0.01]

Όροφος : (2) δύο

Ύψος : 7.50 μ και λόγω στέγης προσαύξηση 2.00 μ

3. ΔΗΛΩΣΗ ΜΗΧΑΝΙΚΟΥ (651 / 77)

Δηλώνω σύμφωνα με το νόμο για το αγροτεμάχιο με τα στοιχεία 1, 2, 3, 4, 5, 6, 7, 8, 1) και εμβαδόν 365.93 m²

που βρίσκεται εκτός σχεδίου και εκτός Γ.Π.Σ. στο Σκουράρι, στη θέση "Αγ. Βαρβάρα" της Δ.Ε. Γυθείου του

Δ. Αν. Μάνης της Περιφέρειας Ενότητας Λακωνίας ότι:

α) είναι μη κατάλληλο για οικοδομήσιμο ως προς το έδαφος και τις διαστάσεις σύμφωνα με τις πολεοδομικές

διατάξεις που ισχύουν σήμερα σύμφωνα με τον Ν. 1327 / 83 στο Σκουράρι, στη θέση "Αγ. Βαρβάρα" της Δ.Ε. Γυθείου του

Δ. Αν. Μάνης της Περιφέρειας Ενότητας Λακωνίας

β) βρίσκεται εκτός σχεδίου και εκτός Γ.Π.Σ. στο Σκουράρι, στη θέση "Αγ. Βαρβάρα" της Δ.Ε. Γυθείου του

Δ. Αν. Μάνης της Περιφέρειας Ενότητας Λακωνίας

γ) δεν ευνοείται στις διατάξεις του νόμου 1327 / 83 και δεν οφείλει εισαχθεί σε γή και χρήση

δ) ενός του οποίου δεν διέχεται κανένα δικαίωμα προτεραιότητας μεταφοράς υψηλής τάσης της Δ.Ε.Η. Αιγιάλας

ε) ενός του οποίου οδός προέβλεπε η κατασκευή του 1923 ή ранее

στ) ενός του οποίου οδός προέβλεπε η κατασκευή του 1923 ή ранее

