

Table with columns: ΣΗΜΕΙΟ, Χ, Υ, ΜΗΚΟΣ. Contains survey data for points 235-239.

Table with columns: ΣΗΜΕΙΟ, Χ, Υ, ΜΗΚΟΣ. Contains survey data for points 242-255.


Table with columns: ΣΗΜΕΙΟ, Χ, Υ, ΜΗΚΟΣ. Contains survey data for points 112-117.



ΔΗΛΩΣΗ ΜΗΧΑΝΙΚΟΥ Ν.651/77
Δηλώνω σύμφωνα με το νόμο ότι το Γεωτεχνικό (Α) με ορόσηρα: 235,234,233...256,255,273,81,274,241,240,239,238,235...

Π.Δ. 24.5.1985 (ΦΕΚ 270 Α' /31.5.85)
& Ν.3272/03 (ΦΕΚ 308 Α' /31.12.03)
Α) Ακρίβεια: 4000μ2 (κατά κανόνα)
Β) ΜΕΤΡΙΣΤΟ ΠΟΣΟΣΤΟ ΚΑΛΥΨΗΣ: 10%

ΠΑΡΑΤΗΡΗΣΕΙΣ
1. Το δασίδιο είναι ενταγμένο στο κτιστό οικόπεδο...

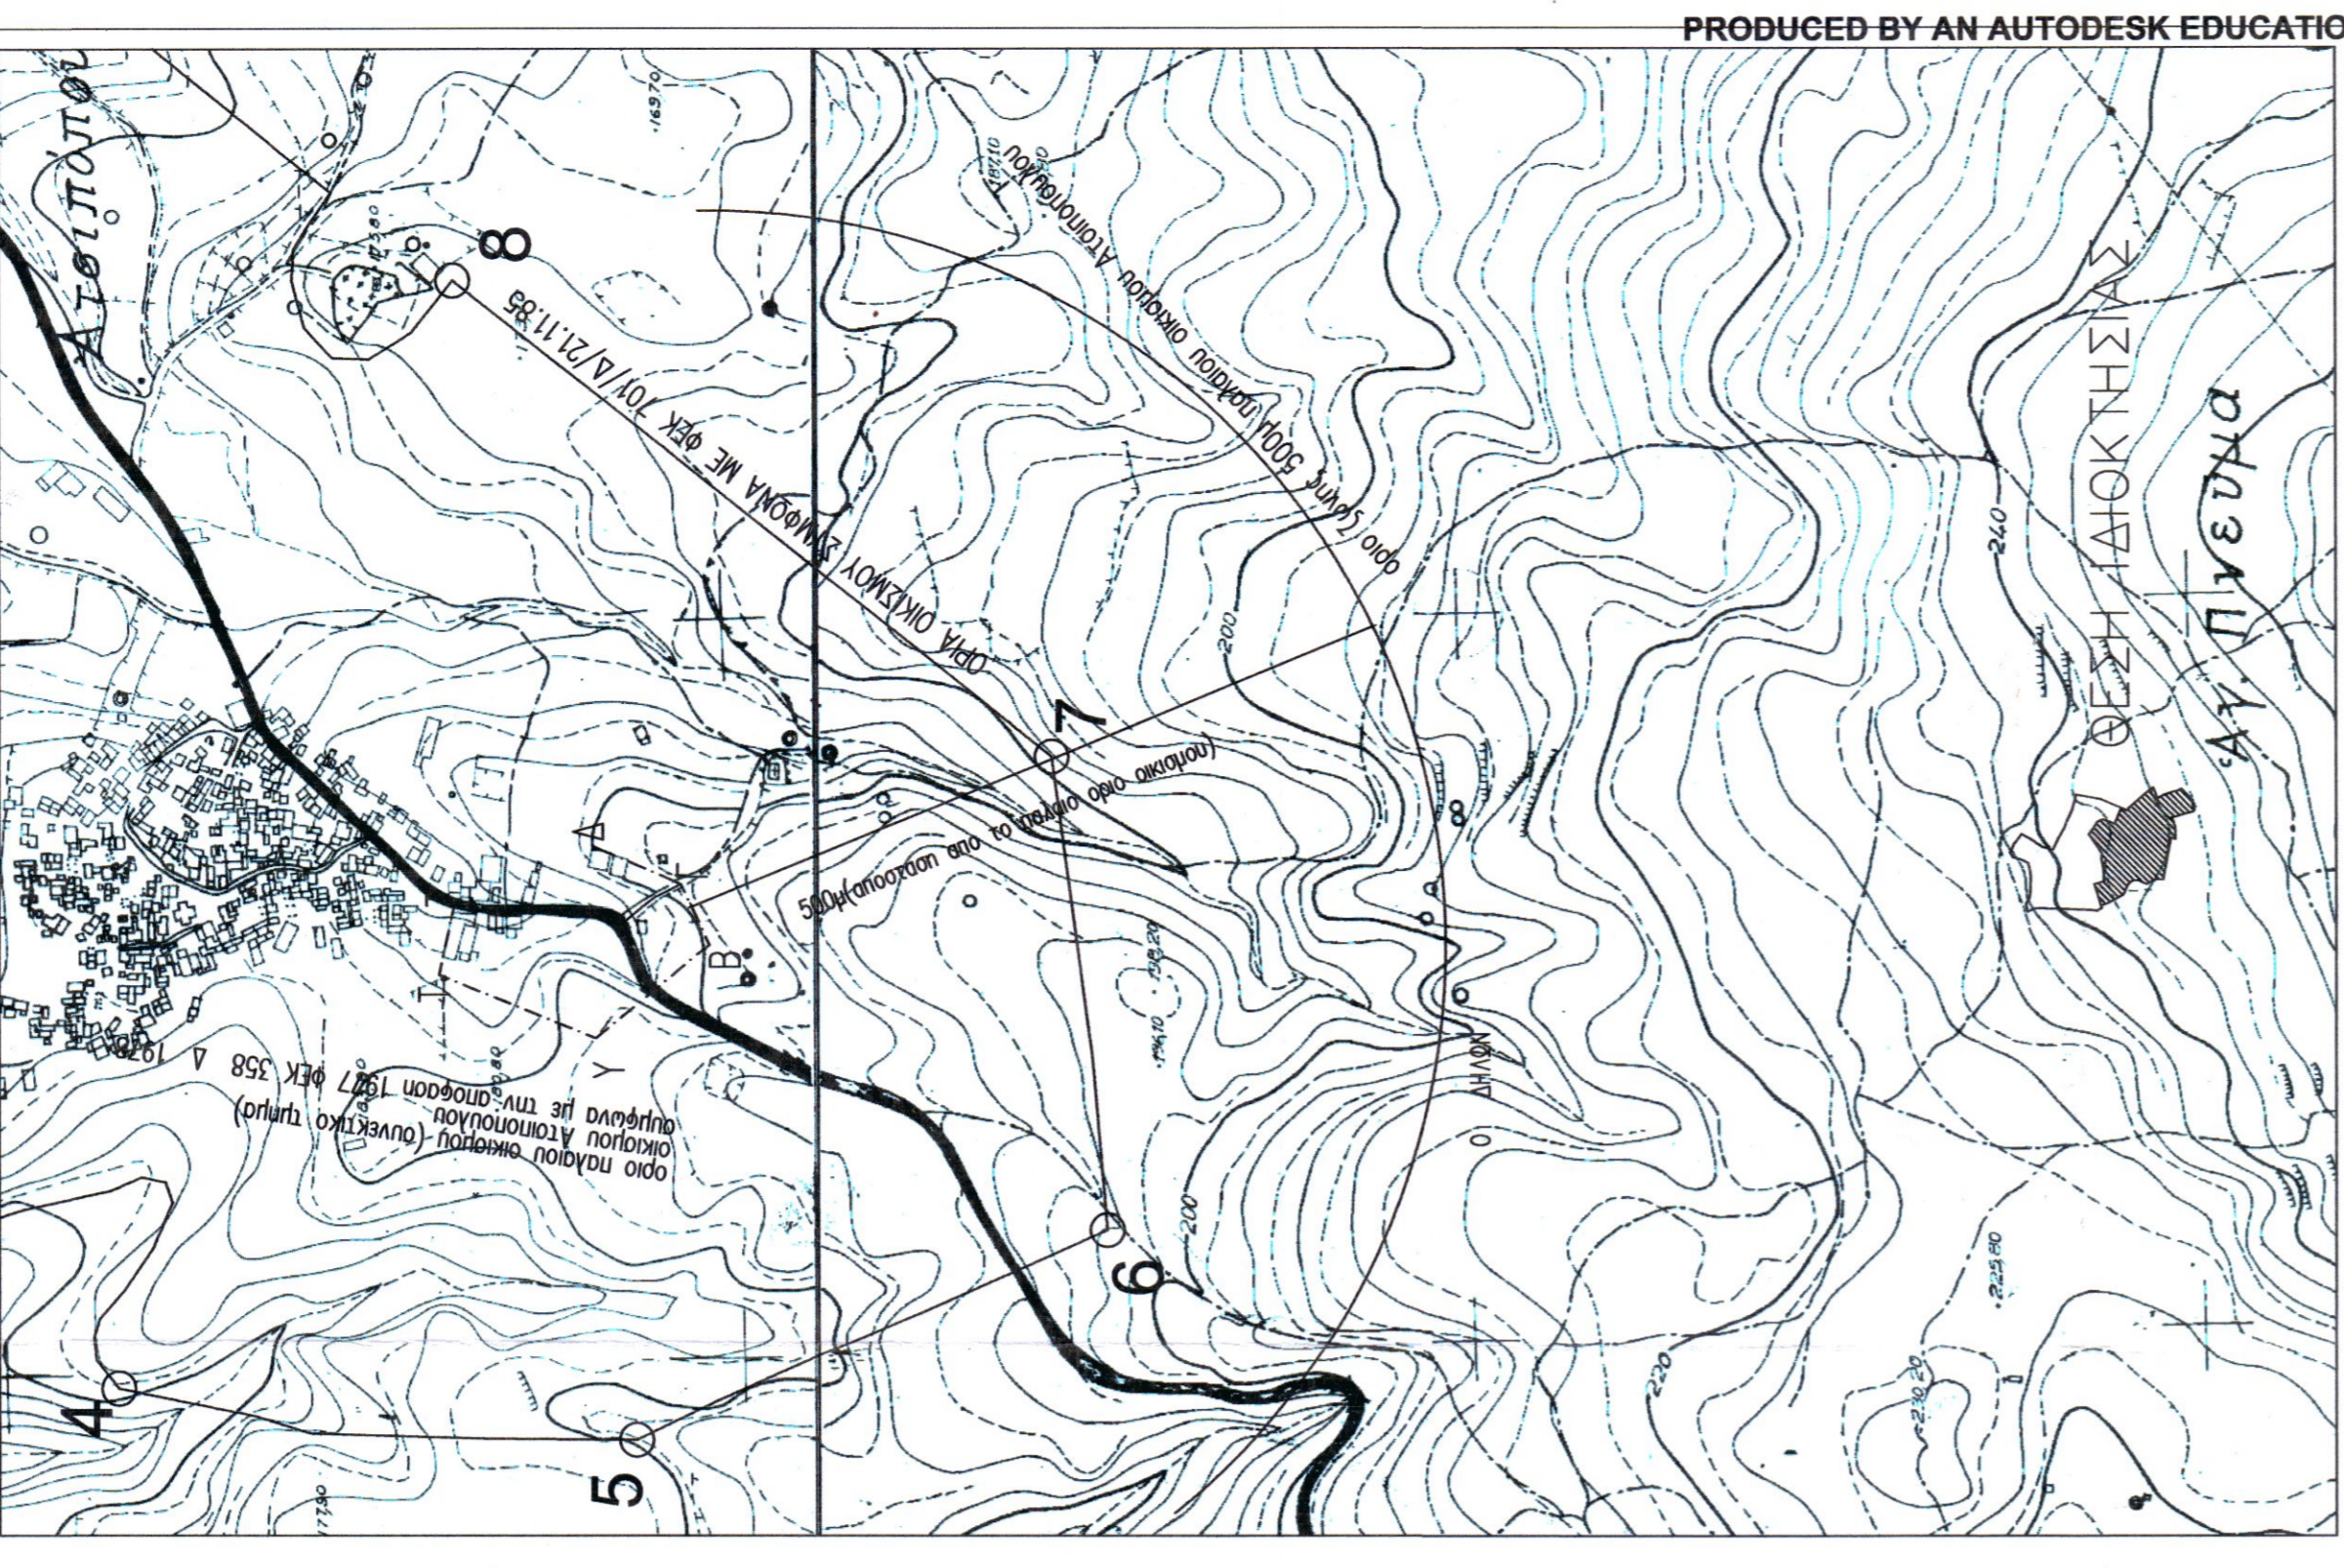

ΑΠΟΤΥΠΩΣΜΑ ΧΑΡΤΗΣ 1/5000 ΑΡ. ΦΥΛΛΟΥ 95205 ΚΑΙ 95203

Administrative form with fields for project name, location, date, and signatures.



Αποτύπωση Χάρτου από GOOGLE EARTH Ημερομηνία Λήψης 2018