ΑΠΟΣΠΑΣΜΑ ΧΑΡΤΗ 1/50000 (ΑΡΓΟΣ ΟΡΕΣΤΙΚΟΝ)

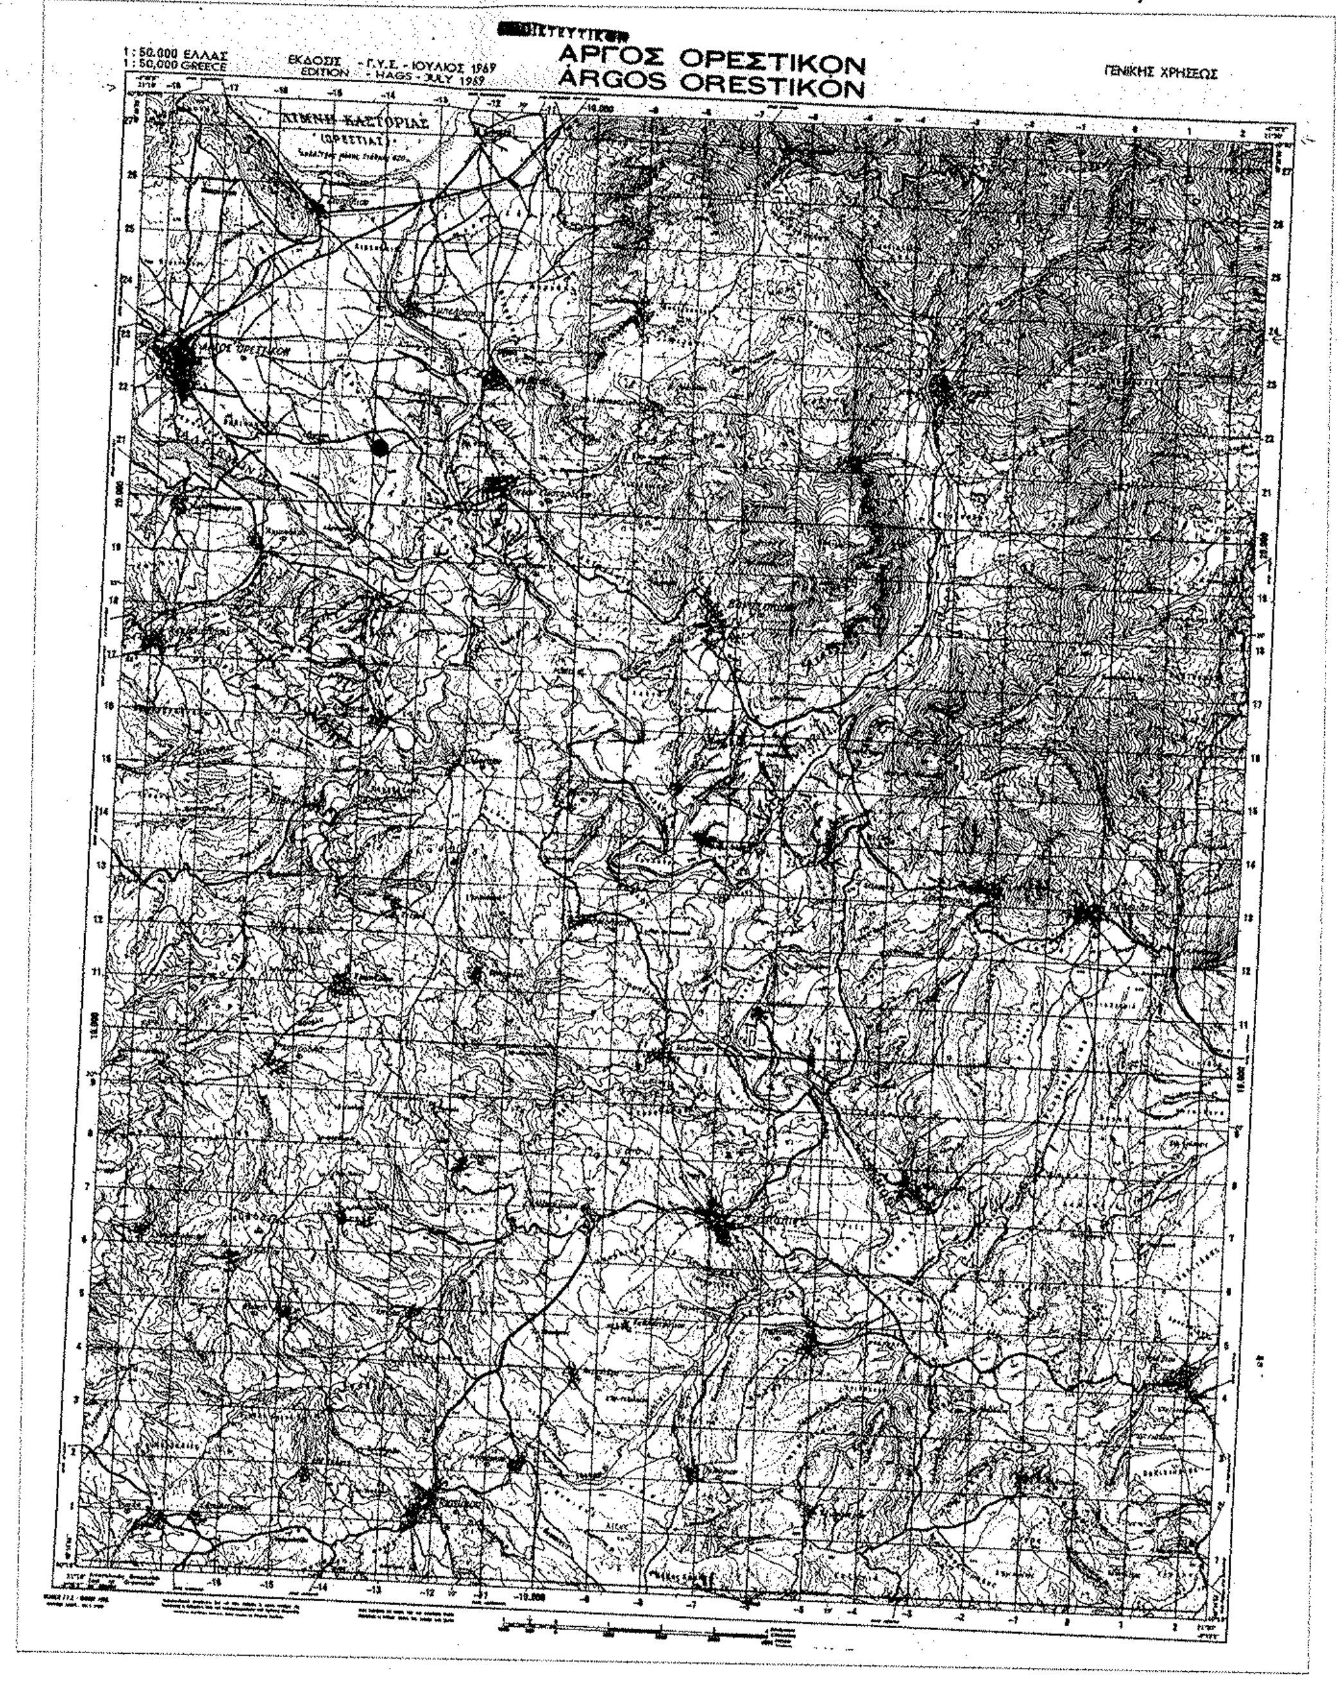
ΑΡΓΟΣ ΟΡΕΣΤΙΚΟΝ
ARGOS ORESTIKON

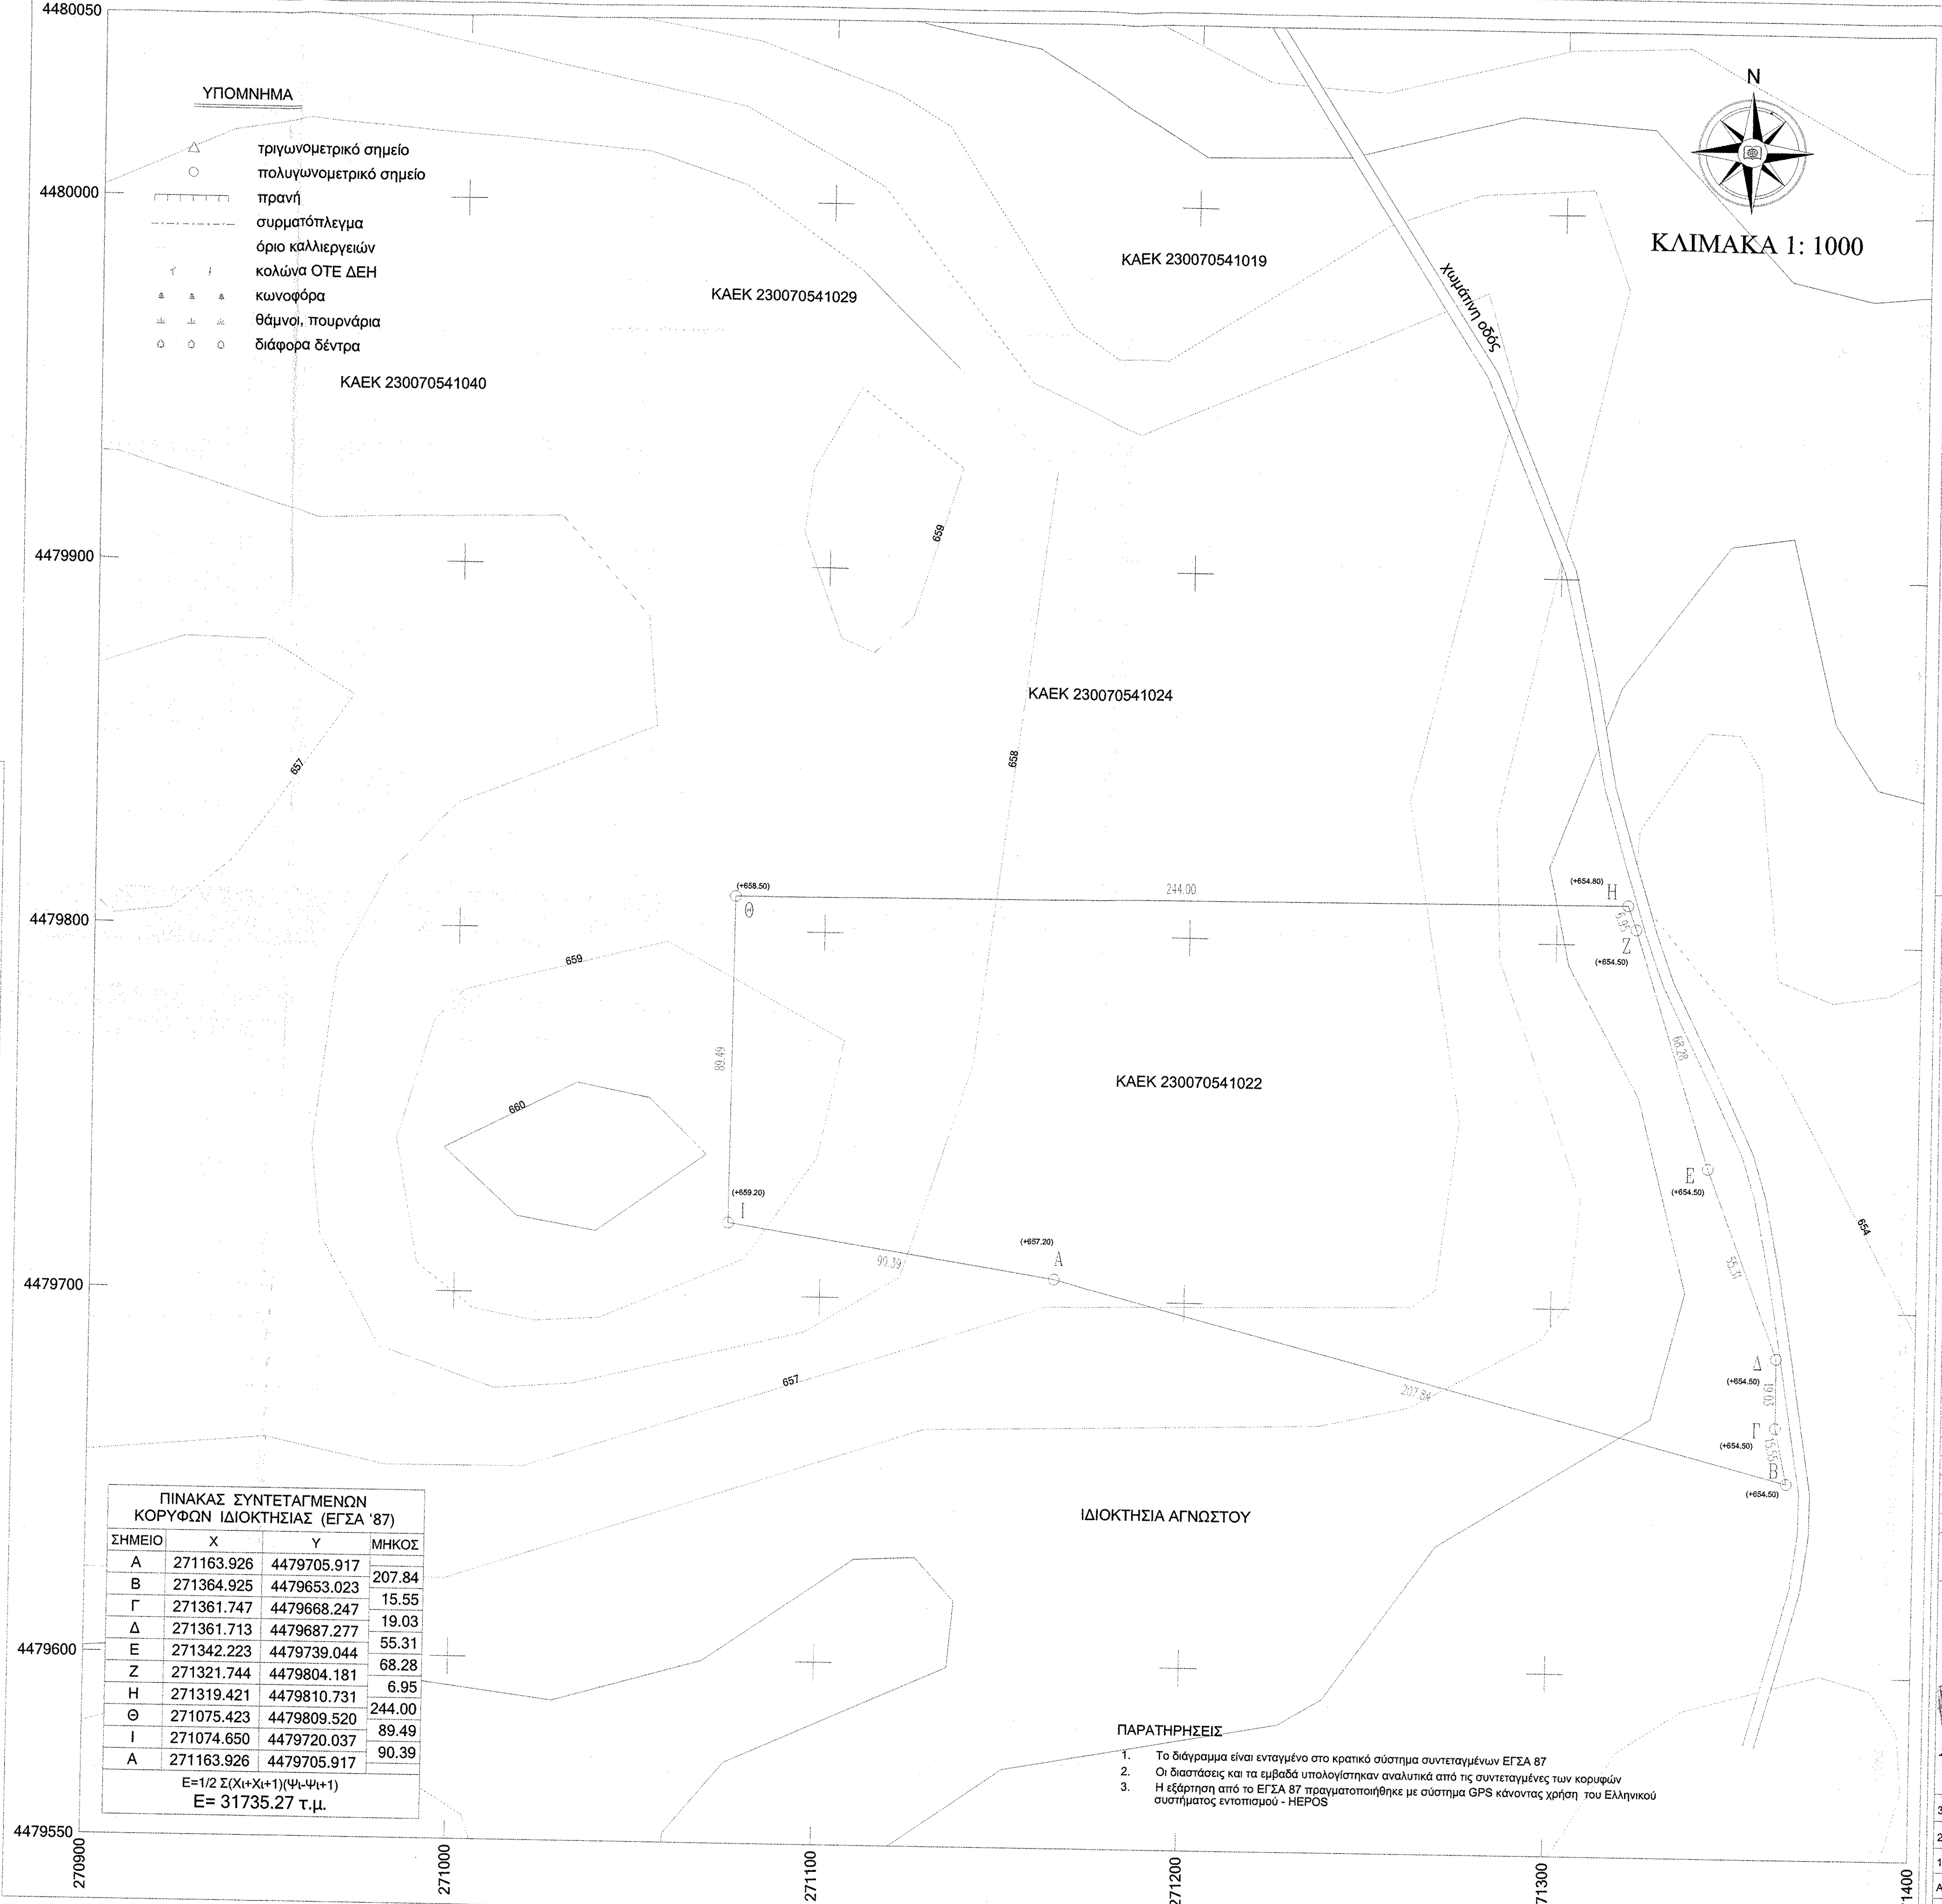
4480050
4480000
4479900
4479800
4479700
4479600
4479550
270900
271000
271100
271200
271300
271400
N
ΚΛΙΜΑΚΑ 1: 1000
Χωμάτινη οδός
ΚΑΕΚ 230070541019
ΚΑΕΚ 230070541029
ΚΑΕΚ 230070541040
ΚΑΕΚ 230070541024
ΚΑΕΚ 230070541022
ΙΔΙΟΚΤΗΣΙΑ ΑΓΝΩΣΤΟΥ
657
658
659
660
654
Θ
(+659.50)
Η
(+654.60)
Ζ
(+654.50)
Ε
(+654.50)
Δ
(+654.50)
Γ
(+654.50)
Β
(+654.50)
Α
(+657.20)
Ι
(+659.20)
244.00
89.49
90.39
207.84
68.28
55.31
19.03
15.55
6.95

ΥΠΟΜΝΗΜΑ

- △ τριγωνομετρικό σημείο
- ○ πολυγωνομετρικό σημείο
- πρανή
- συρματόπλεγμα
- όριο καλλιεργειών
- κολώνα ΟΤΕ ΔΕΗ
- κωνοφόρα
- θάμνοι, πουρνάρια
- διάφορα δέντρα

ΠΙΝΑΚΑΣ ΣΥΝΤΕΤΑΓΜΕΝΩΝ ΚΟΡΥΦΩΝ ΙΔΙΟΚΤΗΣΙΑΣ (ΕΓΣΑ '87)			
ΣΗΜΕΙΟ	Χ	Υ	ΜΗΚΟΣ
Α	271163.926	4479705.917	
			207.84
Β	271364.925	4479653.023	
			15.55
Γ	271361.747	4479668.247	
			19.03
Δ	271361.713	4479687.277	
			55.31
Ε	271342.223	4479739.044	
			68.28
Ζ	271321.744	4479804.181	
			6.95
Η	271319.421	4479810.731	
			244.00
Θ	271075.423	4479809.520	
			89.49
Ι	271074.650	4479720.037	
			90.39
Α	271163.926	4479705.917	

$E=1/2\ \Sigma(X_\iota+X_{\iota+1})(\Psi_\iota-\Psi_{\iota+1})$

Ε= 31735.27 τ.μ.

ΠΑΡΑΤΗΡΗΣΕΙΣ

1. Το διάγραμμα είναι ενταγμένο στο κρατικό σύστημα συντεταγμένων ΕΓΣΑ 87
2. Οι διαστάσεις και τα εμβαδά υπολογίστηκαν αναλυτικά από τις συντεταγμένες των κορυφών
3. Η εξάρτηση από το ΕΓΣΑ 87 πραγματοποιήθηκε με σύστημα GPS κάνοντας χρήση του Ελληνικού συστήματος εντοπισμού - HEPOS

ΔΗΛΩΣΗ ΜΗΧΑΝΙΚΟΥ (Ν. 651/77)

Δηλώνω σύμφωνα με το νόμο για το γήπεδο με στοιχεία " Α - Β - Γ - Δ - Ε - Ζ - Η - Θ - Ι - Α" και εμβαδόν 31.735,27 τμ. που βρίσκεται στο εκτός σχεδίου, πλησίον της Δ.Κ. Άργους Ορεστικού, Δ.Ε. Άργους Ορεστικού, Δήμου Ορεστίδος, Π.Ε. Καστοριάς, ότι:

- είναι άρτιο και οικοδομήσιμο ως προς το εμβαδόν και τις διαστάσεις σύμφωνα με τις πολεοδομικές διατάξεις που ισχύουν σήμερα,
- βρίσκεται εκτός σχεδίου, εκτός ορίων οικισμού
- δεν εμπίπτει στις διατάξεις του νόμου 1337/83 περί εισφορών σε γη και χρήμα,
- εντός αυτού δε διέρχονται εναέριες γραμμές μεταφοράς υψηλής τάσης της ΔΕΗ ή αγωγός φυσικού αερίου , και
- εντός αυτού ή σε απόσταση μικρότερη των 20μ από αυτό δε διέρχεται ρέμα

ΟΡΟΙ ΔΟΜΗΣΗΣ

ΕΚΤΟΣ ΟΡΙΩΝ ΟΙΚΙΣΜΟΥ (Π.Δ.24.05.1985 - ΦΕΚ 270Δ / 31.05.1985 & Ν. 3212 - ΦΕΚ 308Α / 31.12.2003

Αρτιότητα κατά κανόνα : (για πρόσωπο σε κοινόχρηστο δρόμο)
Εμβαδόν = 4000 τμ. - Πρόσωπο = 25.00 μ.
(για πρόσωπο σε Διεθνείς , Εθνικές , Επαρχιακές , Δημοτικές και Κοινοτικές οδούς και σε εγκατελειμένα τμήματά τους και σε σιδηροδρομικές γραμμές)
Εμβαδόν = 4000 τμ. - Πρόσωπο = 45.00 μ. - Βάθος = 50.00m.
Αρτιότητα κατά παρέκλιση : (χωρίς πρόσωπο σε δρόμο)
Εμβαδόν = 4000 τμ. (προ 31.12.2003)
(για πρόσωπο σε Διεθνείς , Εθνικές , Επαρχιακές , Δημοτικές και Κοινοτικές οδούς και σε εγκατελειμένα τμήματά τους και σε σιδηροδρομικές γραμμές)
Εμβαδόν = 2000 τμ. - Πρόσωπο =25.00 μ. - Βάθος = 40.00m. (προ 17.10.1978)
Εμβαδόν = 1200 τμ. - Πρόσωπο =20.00 μ. - Βάθος = 35.00m. (προ 12.09.1964)
Εμβαδόν = 750 τμ. - Πρόσωπο =10.00 μ. - Βάθος = 15.00m. (προ 12.11.1962)

Απόσπασμα ορθοφωτοχάρτη ΕΛΛΗΝΙΚΟ ΚΤΗΜΑΤΟΛΟΓΙΟ

271000
271250
271500
4480000

ΟΜΙΛΟΣ ΕΤΑΙΡΙΩΝ ΕΓΝΑΤΙΑ

Δ/ΝΣΗ: ΜΑΚΡΥΓΙΑΝΝΗ 106 & ΠΕΡΙΦ. ΟΔΟΣ
564 31 ΣΤΑΥΡΟΥΠΟΛΗ
ΘΕΣΣΑΛΟΝΙΚΗ
τηλ.: 2310-589600
FAX: 2310-642257

ΕΡΓΟΔΟΤΗΣ	ΕΓΝΑΤΙΑ ΓΚΡΟΥΠ Ι.Κ.Ε.
ΕΡΓΟ	ΚΑΤΑΣΚΕΥΗ ΦΩΤΟΒΟΛΤΑΙΚΟΥ ΠΑΡΚΟΥ
ΘΕΣΗ	ΚΑΕΚ 230070541022, ΠΛΗΣΙΟΝ Δ.Κ. ΑΡΓΟΥΣ ΟΡΕΣΤΙΚΟΥ ΔΗΜΟΣ ΟΡΕΣΤΙΔΟΣ, Π.Ε. ΚΑΣΤΟΡΙΑΣ ΠΕΡΙΦΕΡΕΙΑ ΔΥΤΙΚΗΣ ΜΑΚΕΔΟΝΙΑΣ
ΜΕΛΕΤΗΤΗΣ	ΝΙΚΟΛΑΟΥ ΝΙΚΟΛΑΟΣ Πολιτικός Μηχανικός
ΘΕΜΑ ΣΧΕΔΙΟΥ	ΤΟΠΟΓΡΑΦΙΚΟ ΔΙΑΓΡΑΜΜΑ
ΑΡ. ΣΧΕΔΙΟΥ	Τ - 1
ΧΡΟΝΟΣ	ΣΕΠΤΕΜΒΡΙΟΣ 2018
ΚΛΙΜΑΚΑ	1:1000

ΕΛΕΓΧΘΗΚΕ ΚΑΙ ΔΙΟΡΘΩΘΗΚΕ
Καστοριά ..9.../...7../..2020......
Αυτ..η.. που ενήργησε την αυτοψία
ΠΑΠΑΔΟΠΟΥΛΟΥ ΙΩΑΝΝΑ
ΔΑΣΟΛΟΓΟΣ

ΥΠΟΓΡΑΦΗ - ΣΦΡΑΓΙΔΑ	ΕΛΕΓΧΟΣ ΥΠΗΡΕΣΙΑΣ
ΝΙΚΟΛΑΟΥ Δ. ΝΙΚΟΛΑΟΣ ΔΙΠΛ. ΠΟΛΙΤΙΚΟΣ ΜΗΧΑΝΙΚΟΣ [illegible] Α.Π.Θ. [illegible] ΠΟΛΥΤΕΧΝΙΚΗΣ [illegible] ΜΕΛΟΣ Τ.Ε.Ε. [illegible] Κ. ΓΑΡΕΦΗ 7 - ΤΗΛ. 2310 [illegible] ΘΕΣ/ΝΙΚΗ Α.Φ.Μ. 043115130 Δ.Ο.Υ. ΗΙ' ΘΕΣ/ΝΙΚΗΣ	Το παρόν συνοδεύει την 7897ο/9-7-2020.. απόφασή μας Καστοριά .....9-7-2020..... Αγπ. Ο Προϊστάμενος Δ/νσης Δασών α.α. ΕΛΛΗΝΙΚΗ ΔΗΜΟΚΡΑΤΙΑ ΑΠΟΚΕΝΤΡΩΜΕΝΗ ΔΙΟΙΚΗΣΗ ΗΠΕΙΡΟΥ-ΔΥΤΙΚΗΣ ΜΑΚΕΔΟΝΙΑΣ Συγούρ[illegible] Αθανάσιος Δασολόγος

3η ΑΝΑΘΕΩΡΗΣΗ									
2η ΑΝΑΘΕΩΡΗΣΗ									
1η ΑΝΑΘΕΩΡΗΣΗ									
ΑΡΧΙΚΗ ΣΧΕΔΙΑΣΗ									
	ΗΜ/ΝΙΑ	ΣΧΕΔΙΑΣΗ	ΗΜ/ΝΙΑ	ΕΛΕΓΧΟΣ	ΥΠΟΓΡΑΦΗ	ΗΜ/ΝΙΑ	ΕΓΚΡΙΣΗ	ΥΠΟΓΡΑΦΗ	